


CORTE BB  
 ESCALA.....1:75

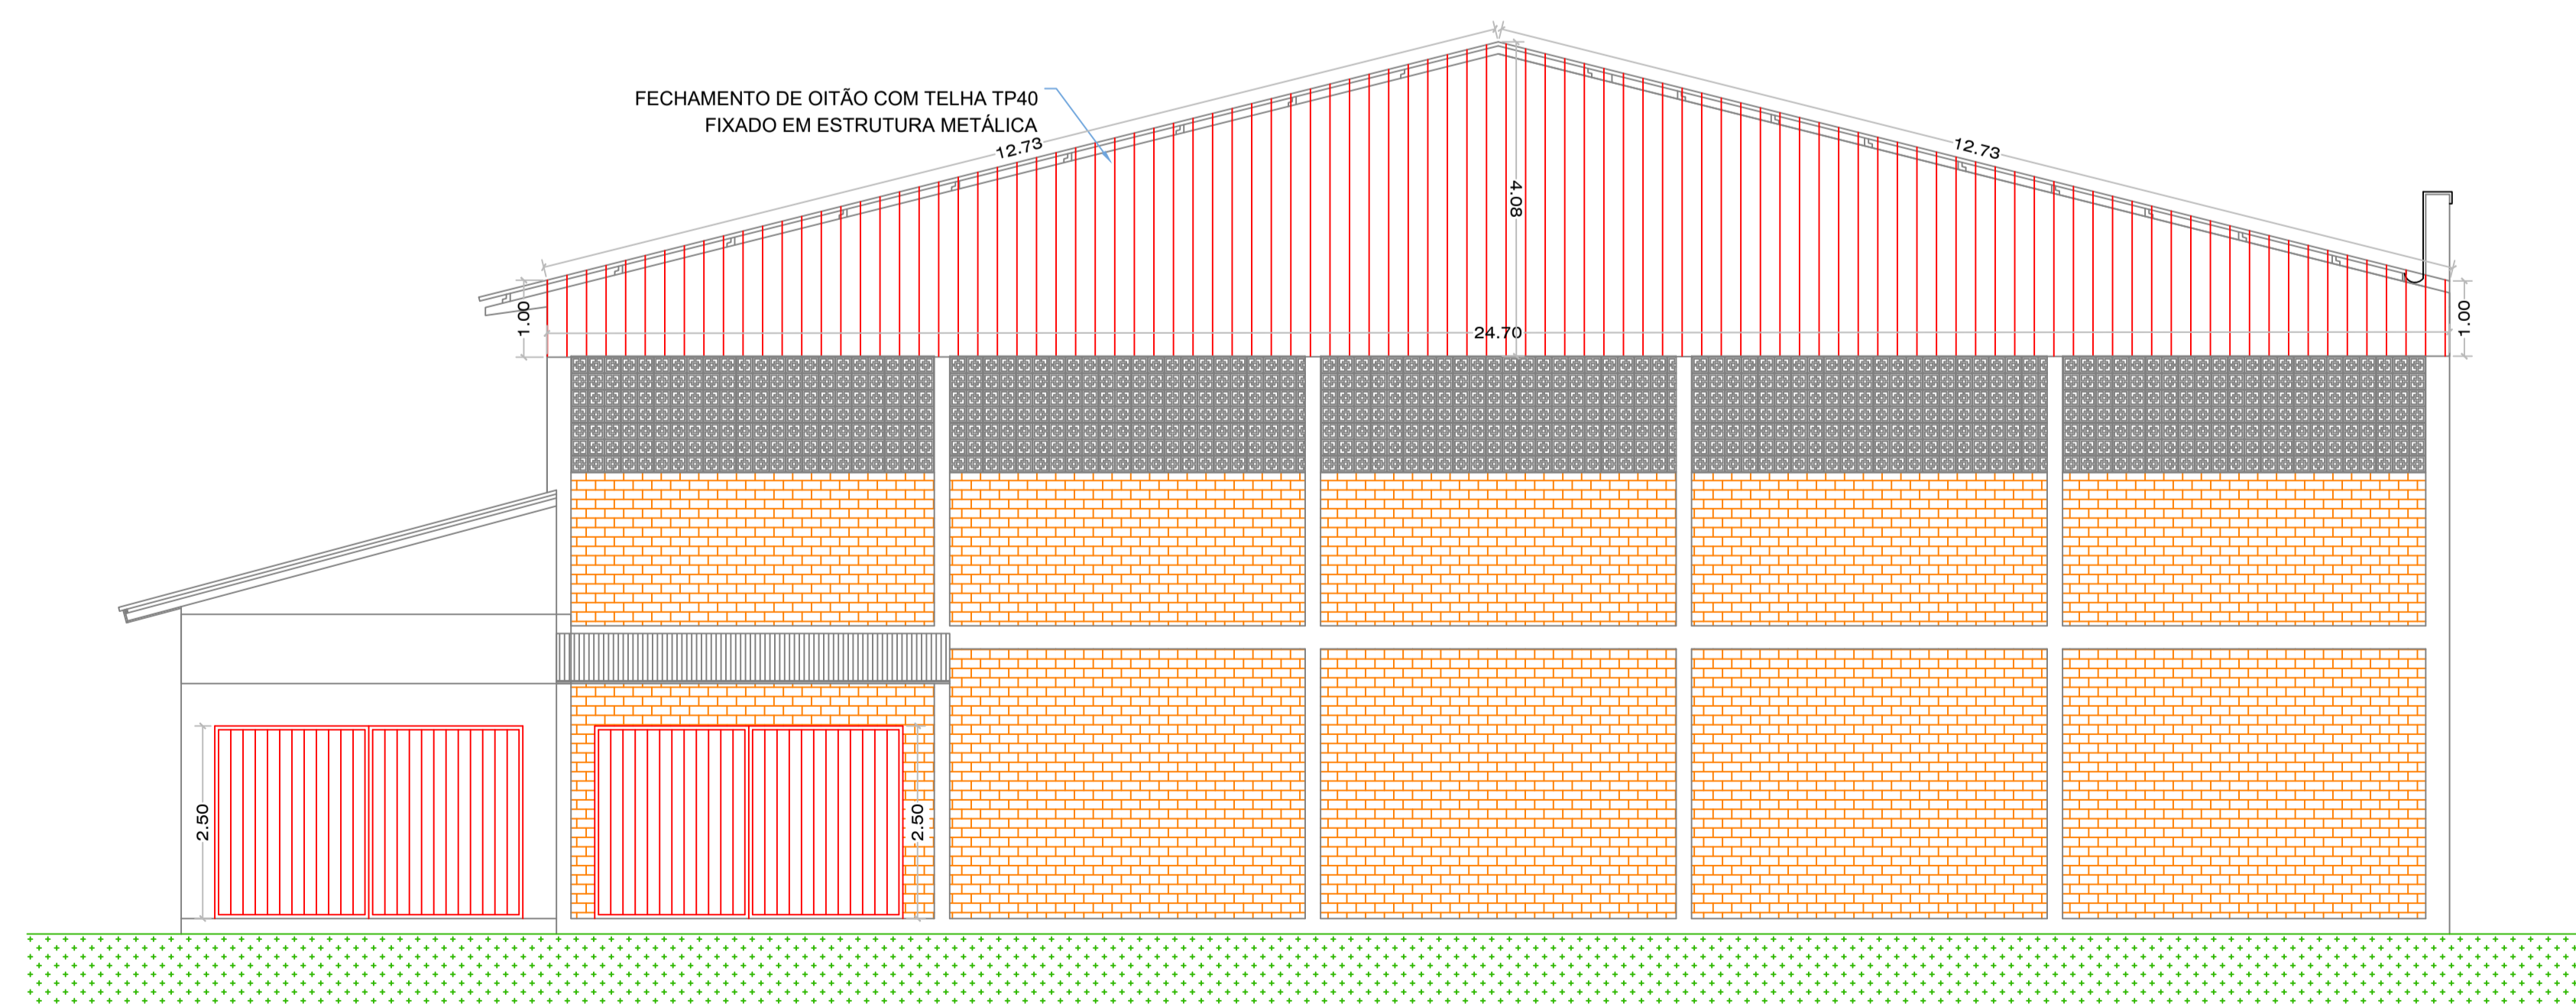

VISTA FRONTAL  
 ESCALA.....1:75

ESPAÇO RESERVADO À APROVAÇÃO:

**NOTAS:**  
 TODAS AS MEDIDAS ESTÃO EM CENTÍMETROS. CASO HOUVER DIVERGÊNCIAS ENTRE COTAS E ESCALA PREVALEGERÃO AS COTAS.

ASSOCIAÇÃO DOS MUNICÍPIOS DO  
 PLANALTO SUL DE STA. CATARINA



MUNICÍPIO: CAMPOS NOVOS - SC

ASSUNTO: REFORMA DO GINÁSIO DE ESPORTES DA ESCOLA MUNICIPAL SANTA JÚLIA

LOCAL: AVENIDA SAGRADO CORAÇÃO DE MARIA - BAIRRO NOSSA SENHORA APARECIDA

TÍTULO: VISTA FRONTAL E CORTE BB

ESC FOLHA:	DESENHO:	ÁREA:	RESP. TÉCNICO:	RESP. TÉCNICO:
1:75	VINICIUS	110,14 m <sup>2</sup>		
DATA:	PRANCHA:	Juliana Aisi Bregger Cenci CREA - SC 88.714-5 Eng. Civil		Volmar Vinicius Canônica CREA - SC 151.177-0 Eng. Civil
SET/2024	03-03			