


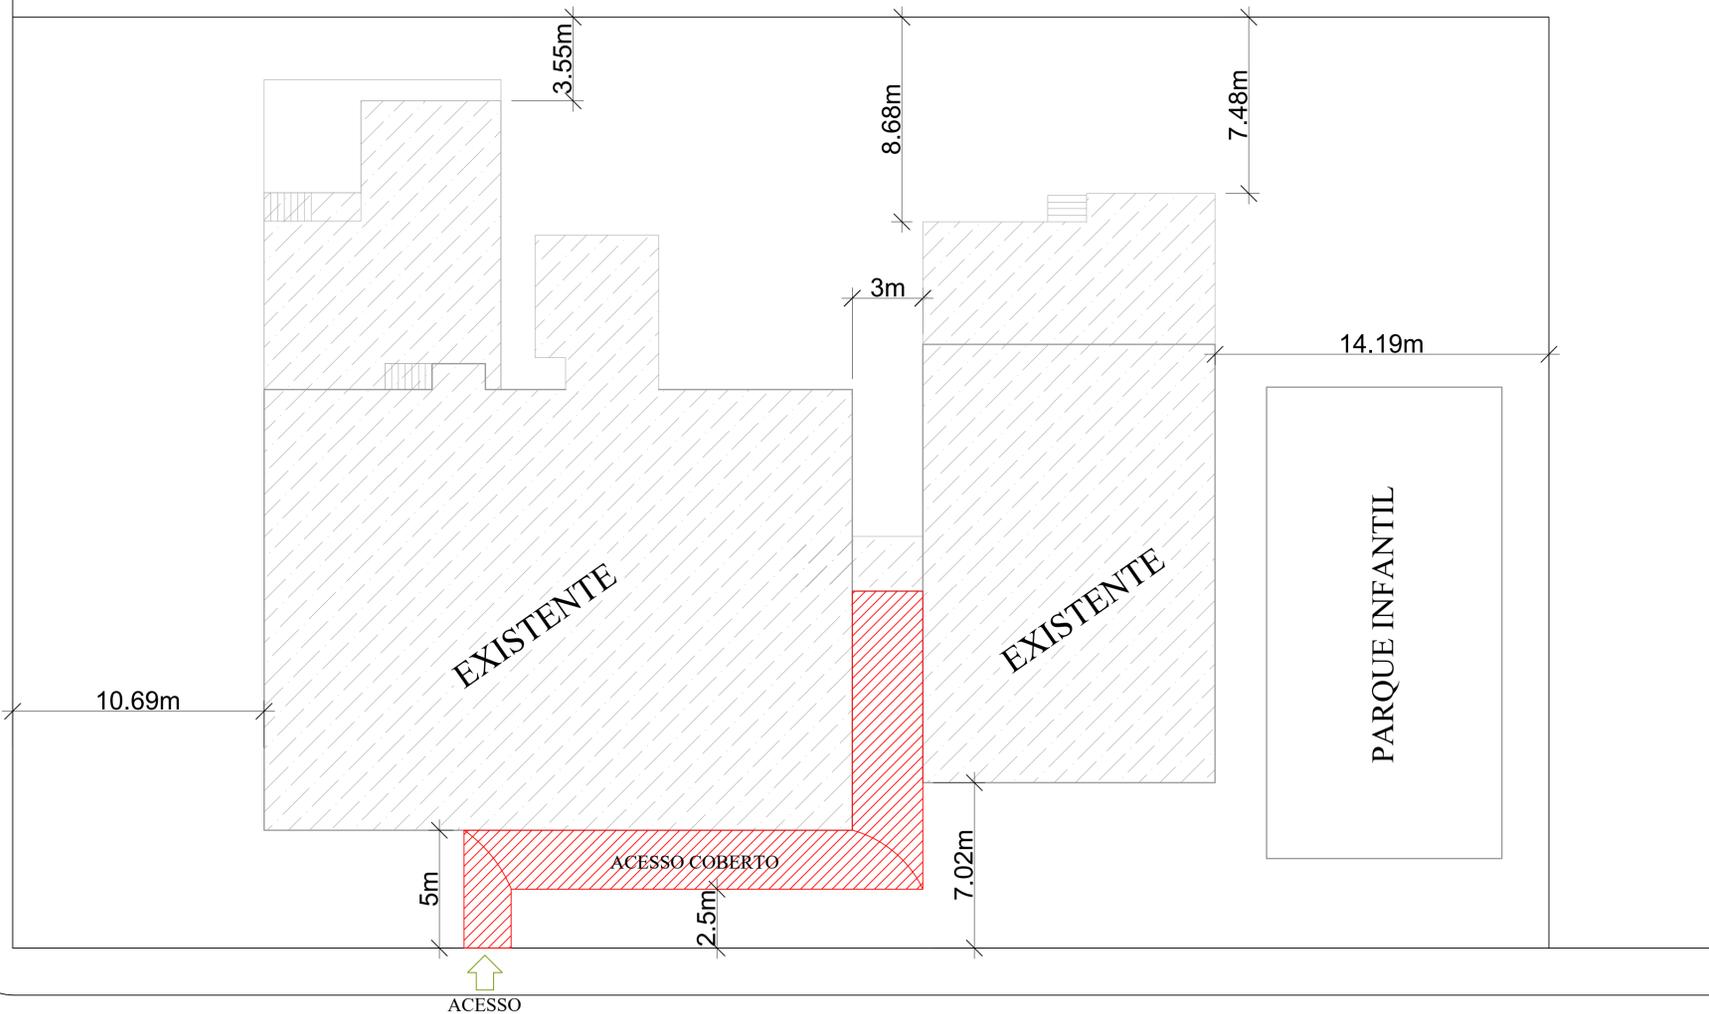

RUA CHAPECÓ



AVENIDA SAGRADO CORAÇÃO DE MARIA

ESPAÇO RESERVADO À APROVAÇÃO:

NOTAS:
TODAS AS MEDIDAS ESTÃO EM CENTÍMETROS, CASO HOUVER DIVERGÊNCIAS ENTRE COTAS E ESCALA PREVALECEERÃO AS COTAS.

PLANTA DE LOCAÇÃO

ÁREA: 84,18 m²
ESC.: 1:150

ASSOCIAÇÃO DOS MUNICÍPIOS DO
PLANALTO SUL DE SANTA CATARINA



MUNICÍPIO: CAMPOS NOVOS - SC

ASSUNTO: Construção de Acesso Coberto - CEIM A Caminho do Futuro

LOCAL: Avenida Sagrado Coração de Maria - Bairro Nossa Senhora Aparecida

TÍTULO: Planta de Locação

ESC. FOLHA:	DESENHO:	ÁREA:	RESP. TÉCNICO:	RESP. TÉCNICO:
1:150	Nathan	87,18 m ²		
DATA:	PRANCHA:		JULIANA AÍBI B. CENCI CREA: 82.98.714-9 Eng. CIVIL	VOLMAR VINÍCIUS CANÔNICA CREA: 82.151.177-0 Eng. CIVIL
Junho/2024	01-03			