


CONFRONTANTE FUNDOS

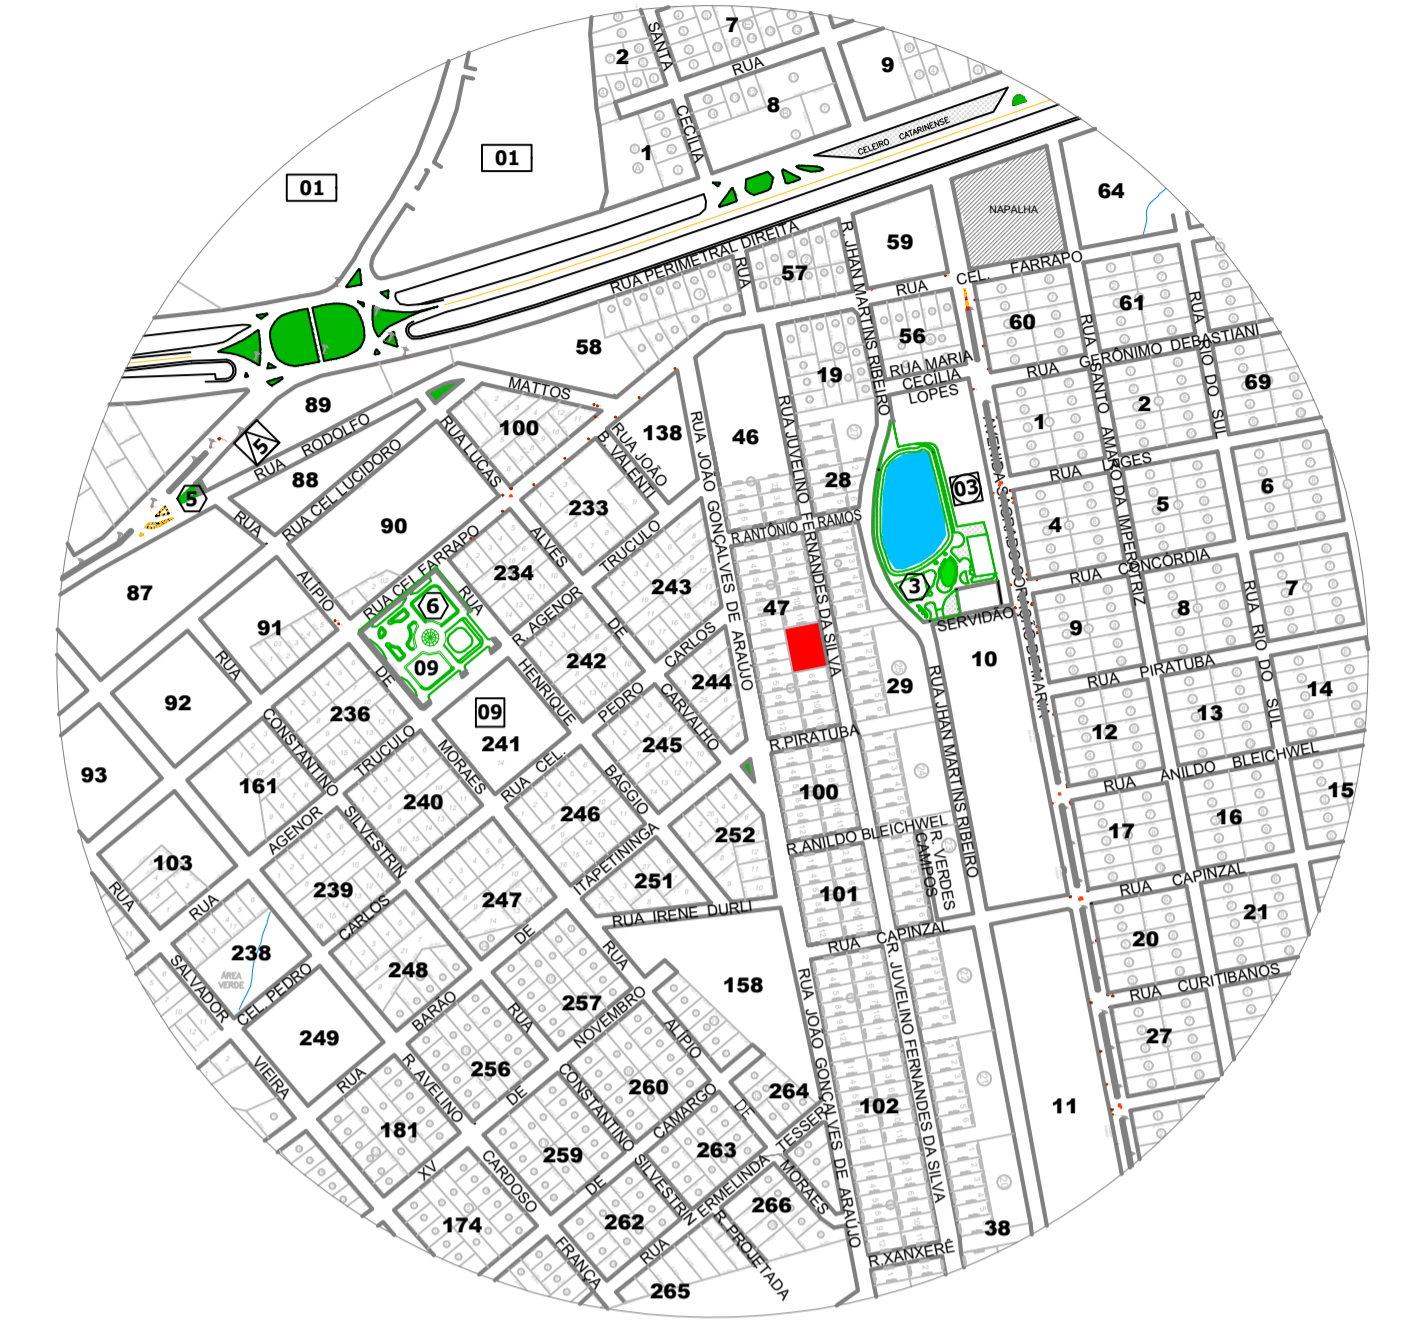

PLANTA DE SITUAÇÃO
ESC.: 1:75

ESPAÇO RESERVADO À APROVAÇÃO:

NOTAS:
TODAS AS MEDIDAS ESTÃO EM CENTÍMETROS, CASO HOUVER DIVERGÊNCIAS ENTRE COTAS E ESCALA PREVALECEM AS COTAS.

CONFRONTANTE - LOTE 06

CONFRONTANTE - LOTE 11

Passeio

PLANTA DE LOCAÇÃO
ESC.: 1:75

RUA JUVELINO FERNANDES DA SILVA

ASSOCIAÇÃO DOS MUNICÍPIOS DO
PLANALTO SUL DE STA. CATARINA



MUNICÍPIO:	CAMPOS NOVOS - SC			
ASSUNTO:	Construção de Espaço de Recreação Coberto - Creche Jubileu de Prata			
LOCAL:	Rua Juvelino Fernandes da Silva - Bairro Nossa Senhora Aparecida			
TÍTULO:	Planta de Locação e Situação			
ESC. FOLHA:	DESENHO:	ÁREA:	RESP. TÉCNICO:	RESP. TÉCNICO:
1:75	Nathan	114,39 m ²		
DATA:	PRANCHA:	JULIANA AIBI B. CENCI		VOLMAR VINÍCIUS CANÔNICA
Junho/2024	01-02	CREA - RD 988/14-5 Eng. Civil		CREA - RD 181.179-0 Eng. Civil