


RUA ELIZIO JOSÉ BIOLCHI

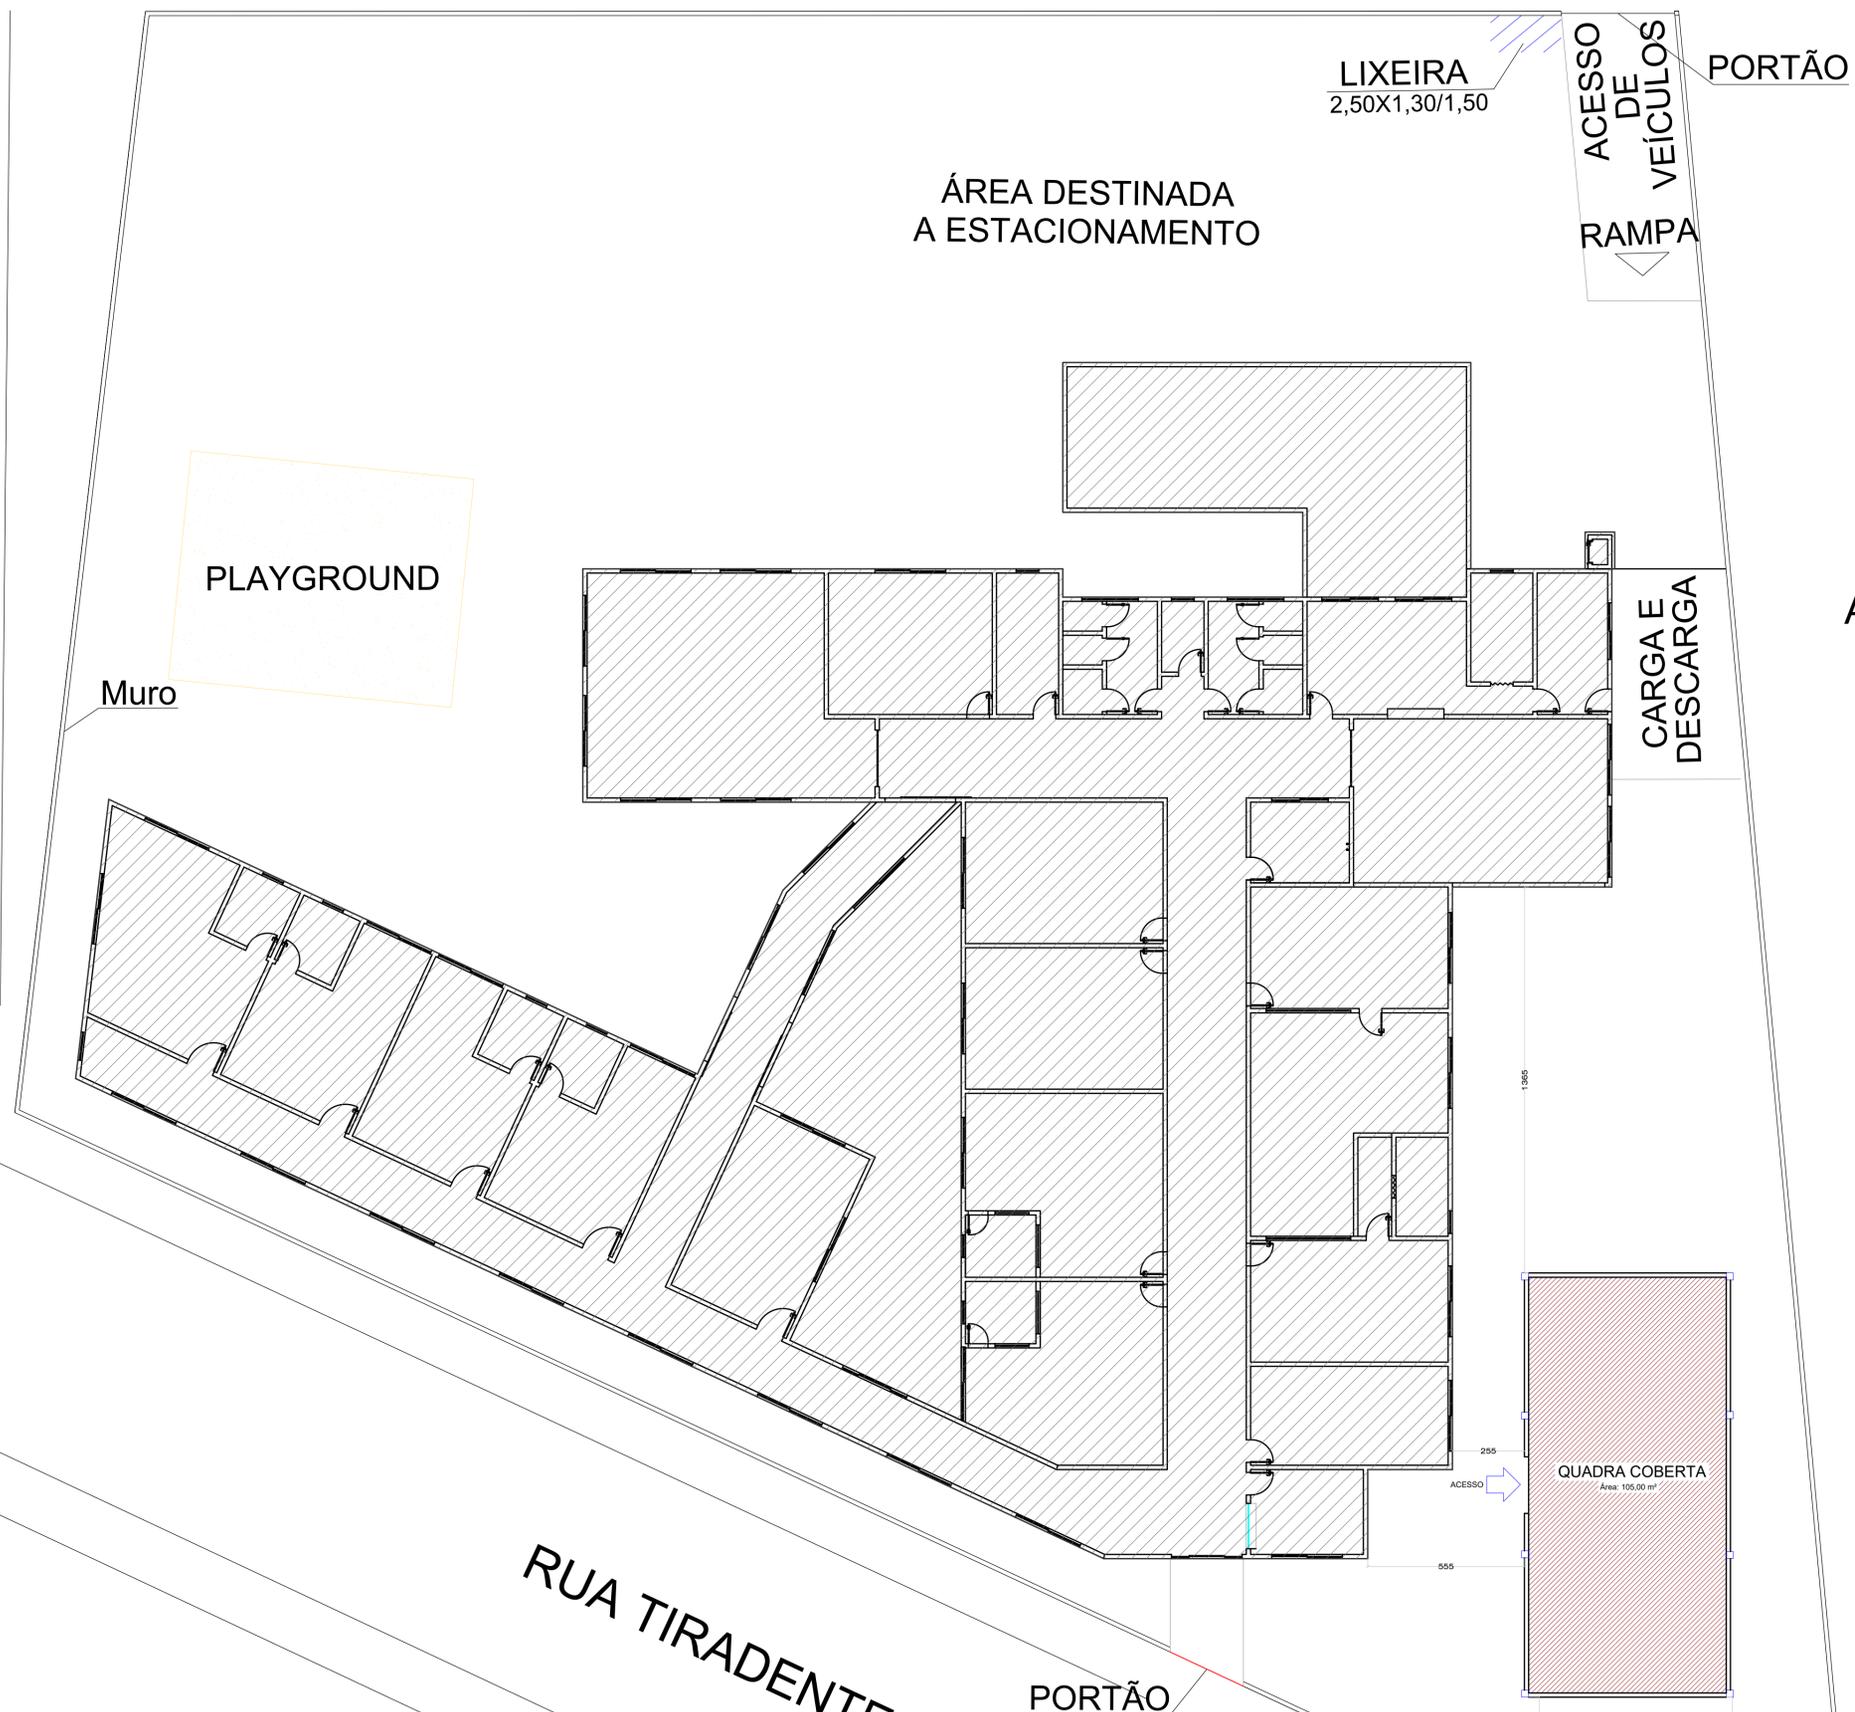

AUTO ELITE

ESPAÇO RESERVADO À APROVAÇÃO:  
**NOTAS:**  
TODAS AS MEDIDAS ESTÃO EM CENTÍMETROS, CASO HOUVER DIVERGÊNCIAS ENTRE COTAS E ESCALA PREVALECERÃO AS COTAS.

PLANTA DE LOCAÇÃO  
ESC.: 1:125

ASSOCIAÇÃO DOS MUNICÍPIOS DO PLANALTO SUL DE SANTA CATARINA				
MUNICÍPIO:	CAMPOS NOVOS - SC			
ASSUNTO:	Construção de Quadra Coberta - CEIM Sonho Infantil			
LOCAL:	Rua Tiradentes - Bairro Nossa Senhora de Lourdes			
TÍTULO:	Planta de Locação			
ESC. FOLHA:	DESENHO:	ÁREA:	RESP. TÉCNICO:	RESP. TÉCNICO:
1:125	Nathan	111,89 m²		
DATA:	PRANCHA:	JULIANA AÍBI B. CENCI CREA - SC 28.714-9 Eng. CIVIL		VOLMAR VINÍCIUS CANÔNICA CREA - SC 151.177-0 Eng. CIVIL
Junho/2024	01-03			