




**PLANTA BAIXA**  
 ÁREA: 87,18 m²  
 ESC.: 1:50

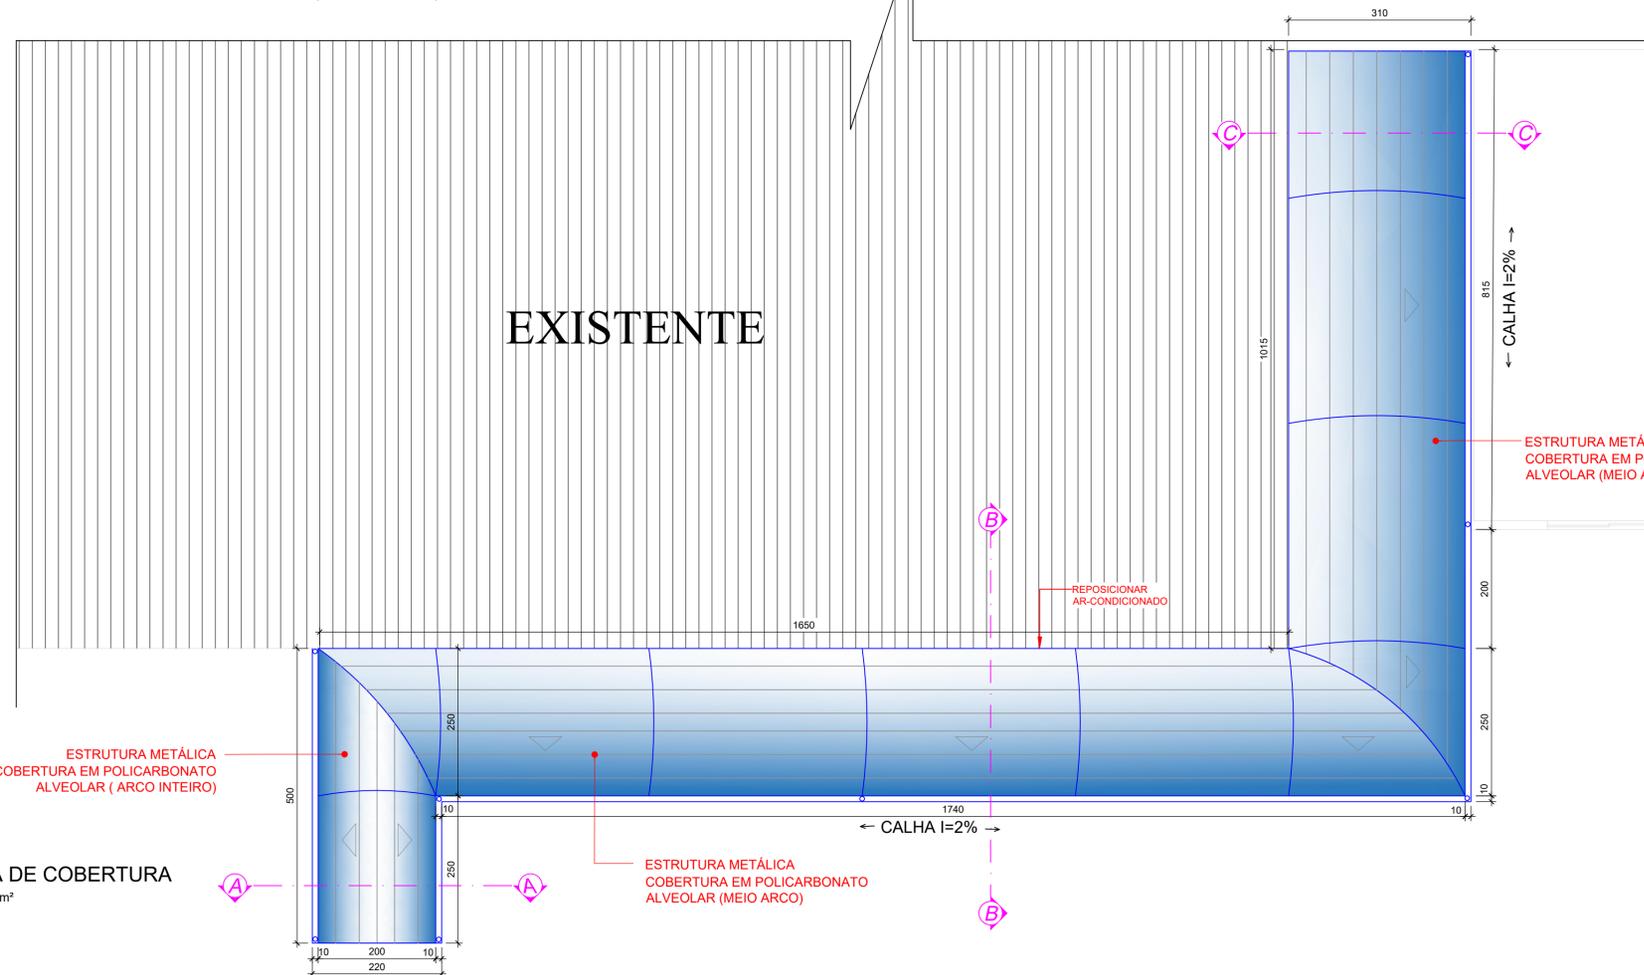


**PLANTA DE COBERTURA**  
 ÁREA: 96,80 m²  
 ESC.: 1:50

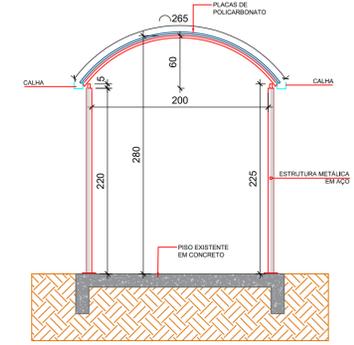

**CORTE A.A.**  
 ESC.: 1:50

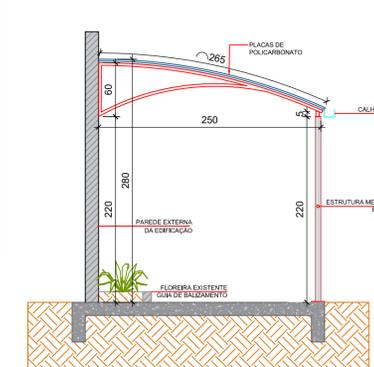

**CORTE B.B.**  
 ESC.: 1:50

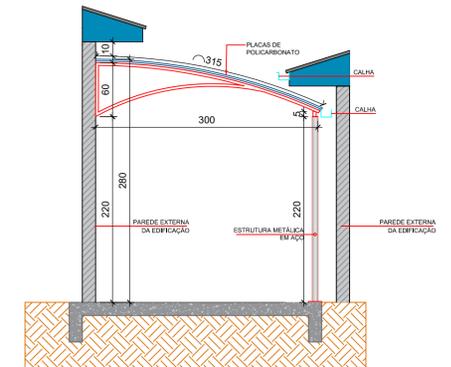

**CORTE C.C.**  
 ESC.: 1:50

ESPAÇO RESERVADO À APROVAÇÃO:

**NOTAS:**  
 TODAS AS MEDIDAS ESTÃO EM CENTÍMETROS, CASO HOUVER DIVERGÊNCIAS ENTRE COTAS E ESCALA PREVALECERÃO AS COTAS.

ASSOCIAÇÃO DOS MUNICÍPIOS DO  
 PLANALTO SUL DE STA. CATARINA



MUNICÍPIO:	CAMPOS NOVOS - SC
ASSUNTO:	Construção de Acesso Coberto - CEIM A Caminho do Futuro
LOCAL:	Avenida Sagrado Coração de Maria - Bairro Nossa Senhora Aparecida
TÍTULO:	Planta Baixa, Cortes e Planta de Cobertura

ESC. FOLHA:	DESENHO:	ÁREA:	RESP. TÉCNICO:	RESP. TÉCNICO:
1:60	Nathan	87,18 m²		
DATA:	PRANCHA:	JULIANA AIBI B. CENCI		VOLMAR VINÍCIUS CANÔNICA
Junho/2024	02-03	CREA - Nº 98.714-5 ENR. CIVIL		CREA - Nº 181.179-0 ENR. CIVIL