


FACHADA AVENIDA SAGRADO CORAÇÃO DE MARIA  
ESC.: 1:60

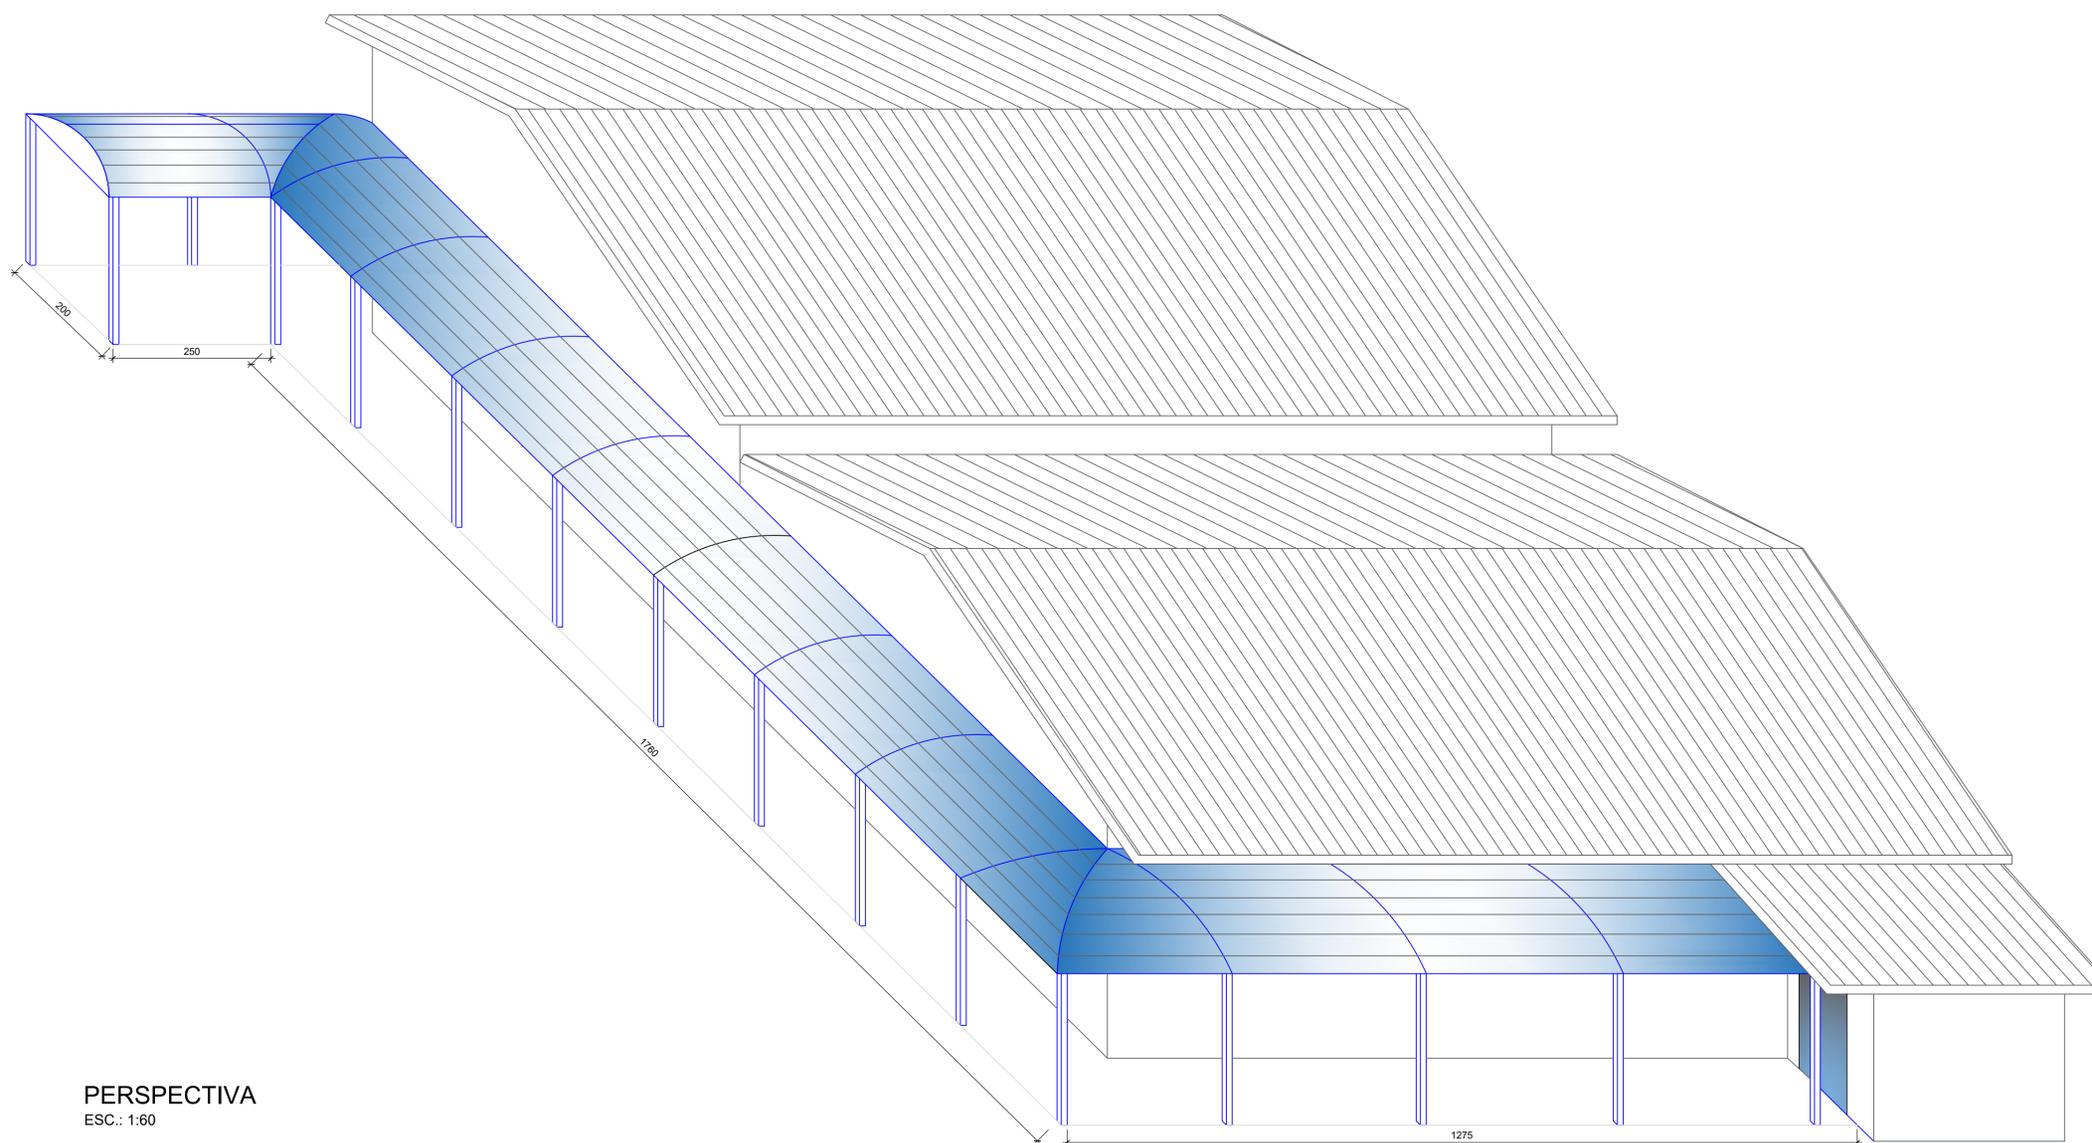

PERSPECTIVA  
ESC.: 1:60

ESPAÇO RESERVADO À APROVAÇÃO:  
**NOTAS:**  
TODAS AS MEDIDAS ESTÃO EM CENTÍMETROS, CASO HOUVER DIVERGÊNCIAS ENTRE COTAS E ESCALA PREVALECEERÃO AS COTAS.

ASSOCIAÇÃO DOS MUNICÍPIOS DO PLANALTO SUL DE STA. CATARINA						
MUNICÍPIO:					CAMPOS NOVOS - SC	
ASSUNTO:					Construção de Acesso Coberto - CEIM A Caminho do Futuro	
LOCAL:					Avenida Sagrado Coração de Maria - Bairro Nossa Senhora Aparecida	
TÍTULO:					Fachada Frontal e Perspectiva	
ESC. FOLHA:	DESENHO:	ÁREA:	RESP. TÉCNICO:	RESP. TÉCNICO:		
1:60	Nathan	87,18 m <sup>2</sup>				
DATA:	PRANCHA:	JULIANA AIBI B. CENCI		VOLMAR VINÍCIUS CANÔNICA		
Junho/2024	03-03	CREA - RD 588/14-5 ENS. CIVIL		CREA - RD 181.179-0 ENS. CIVIL		