

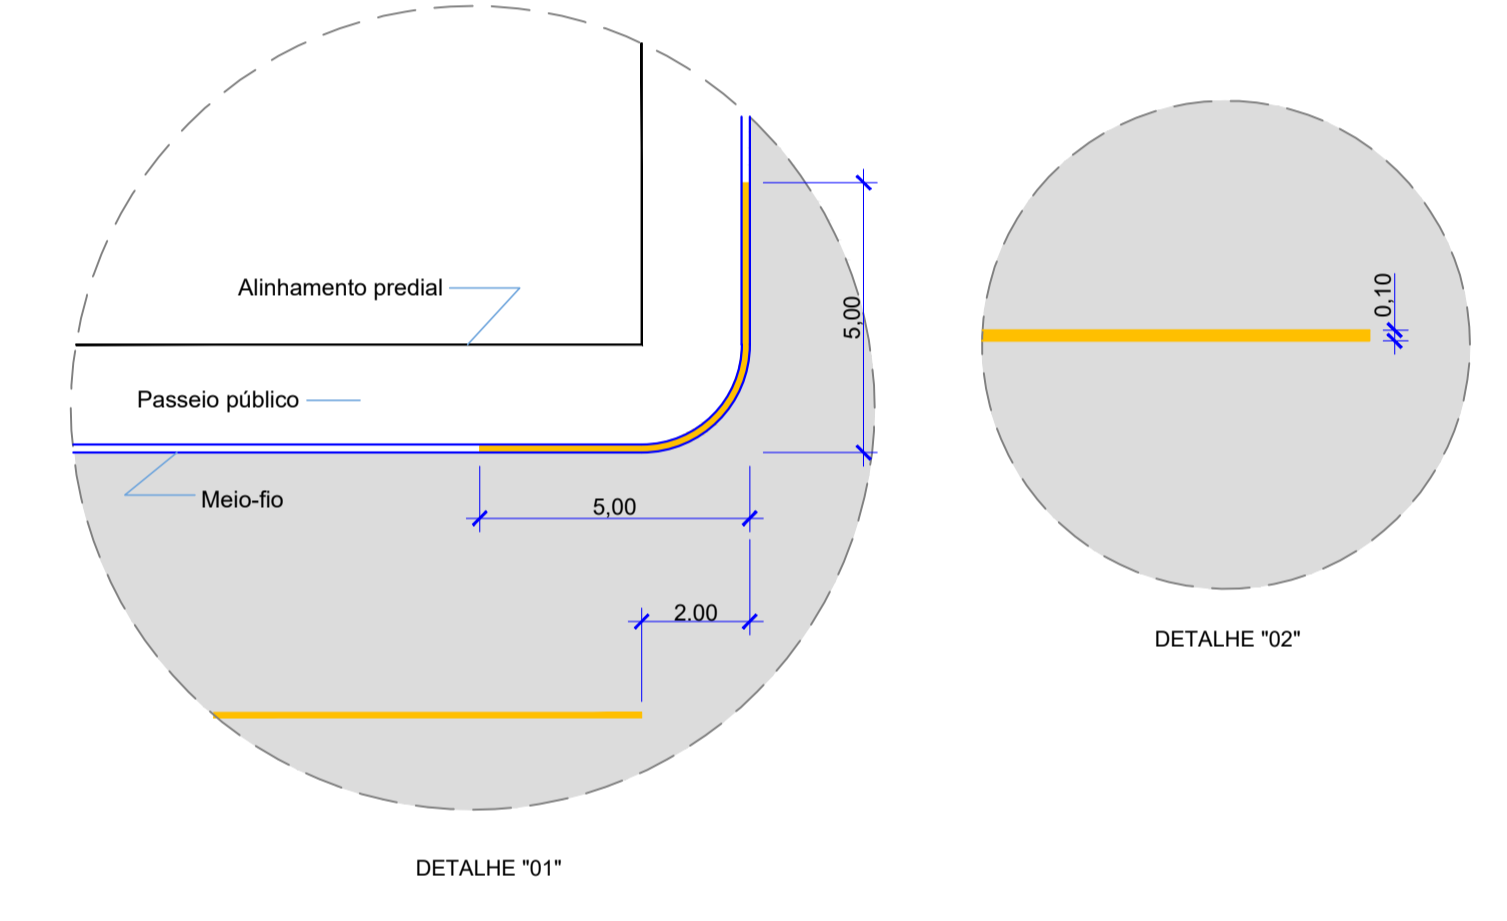
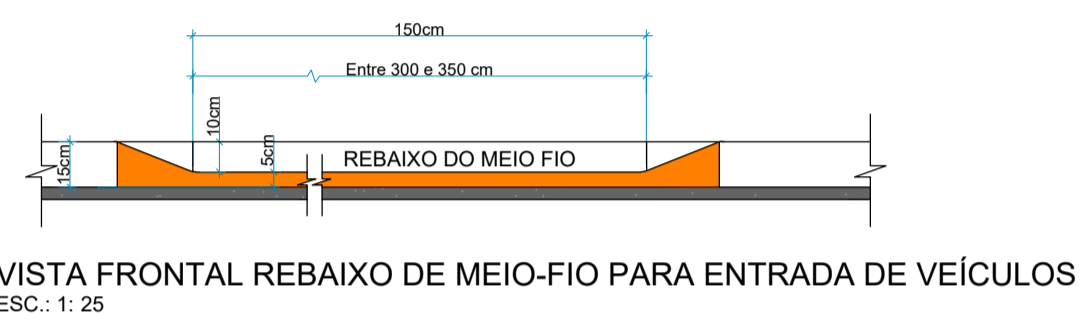



- REVESTIMENTO CAPA CBUQ 5cm
- PINTURA DE LIGAÇÃO
- IMPRIMAÇÃO
- BASE - BRITA GRADUADA 12cm
- SUB-BASE - 20cm M.S. - MACADAME SECO
- REGULARIZAÇÃO / REFORÇO DO SUBLEITO
- SUBLEITO

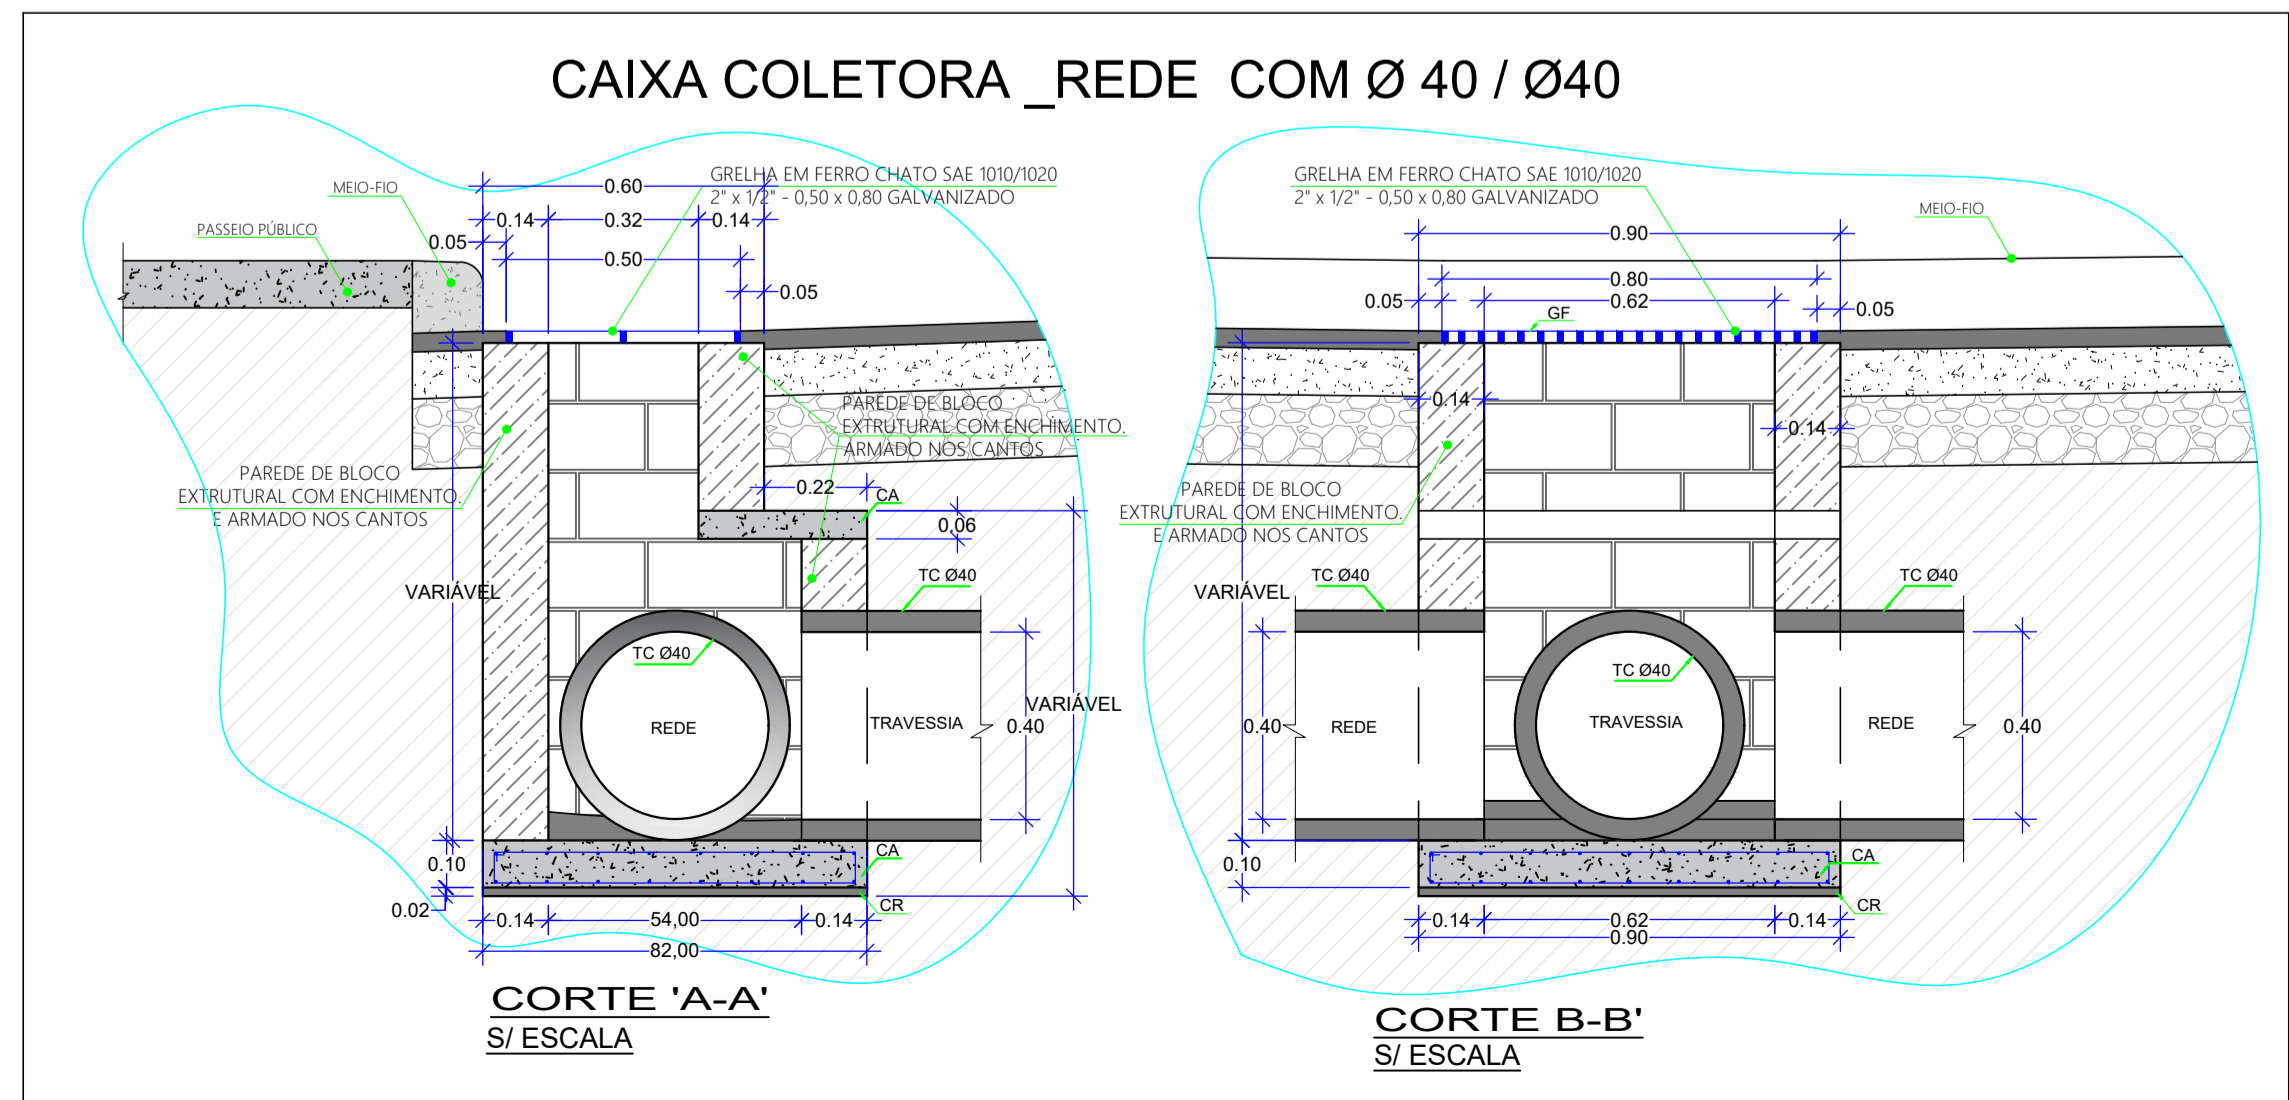

CAIXA COLETORAS

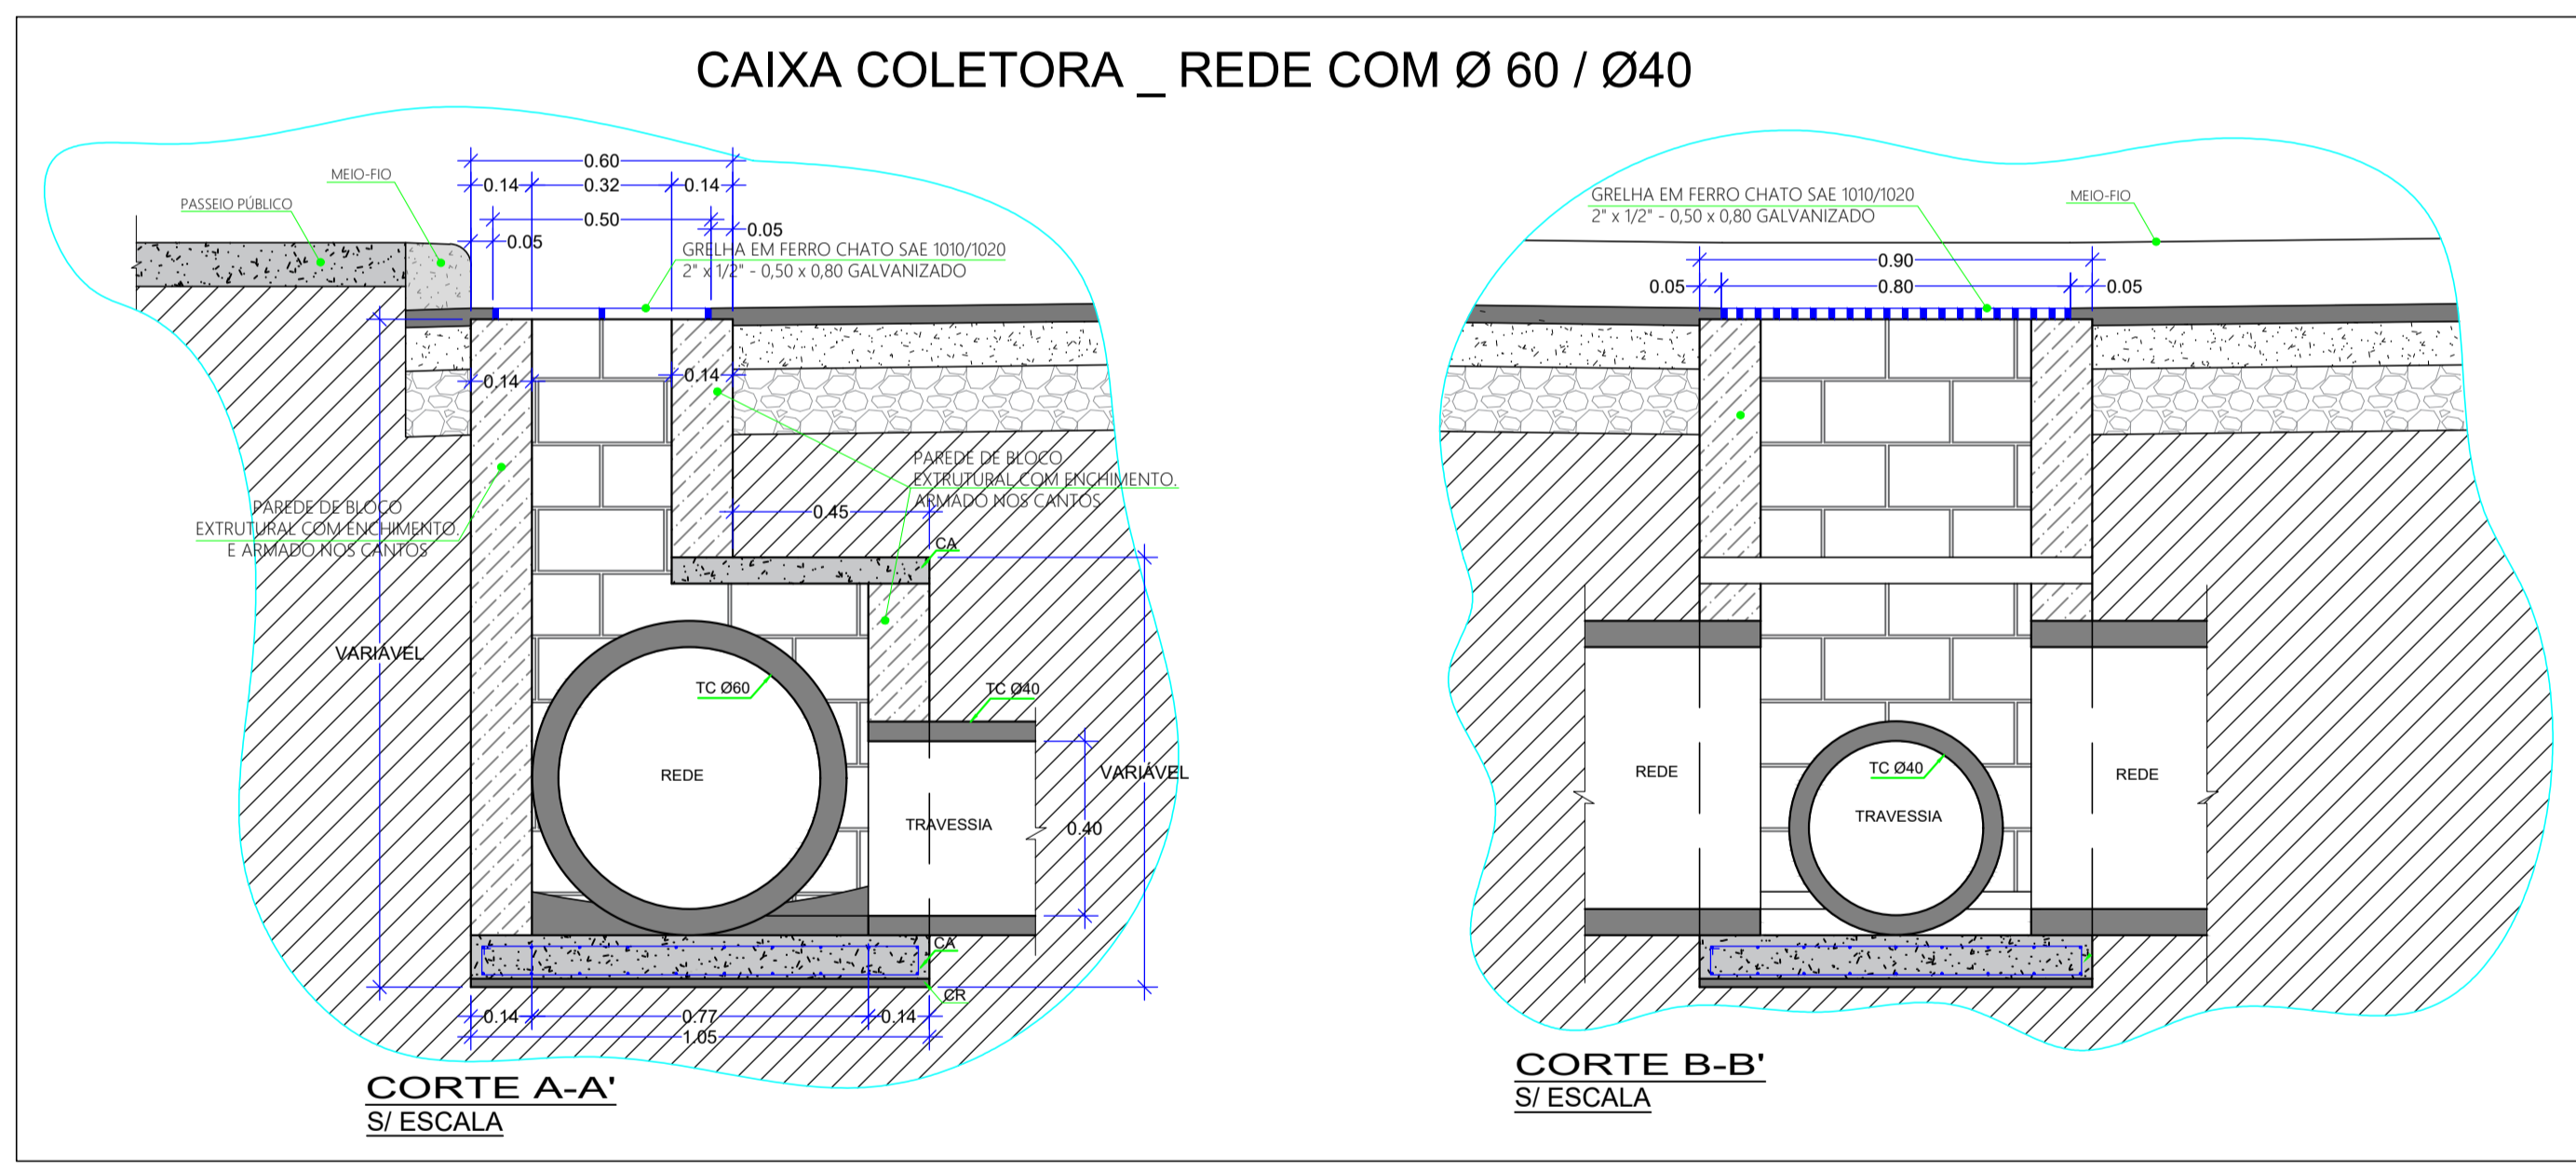

ANOTAÇÕES: TODAS AS MEDIDAS ESTÃO EM METROS, CASO HOUVER DIVERGÊNCIAS ENTRE COTAS E ESCALA, PREVALECERÃO AS COTAS.

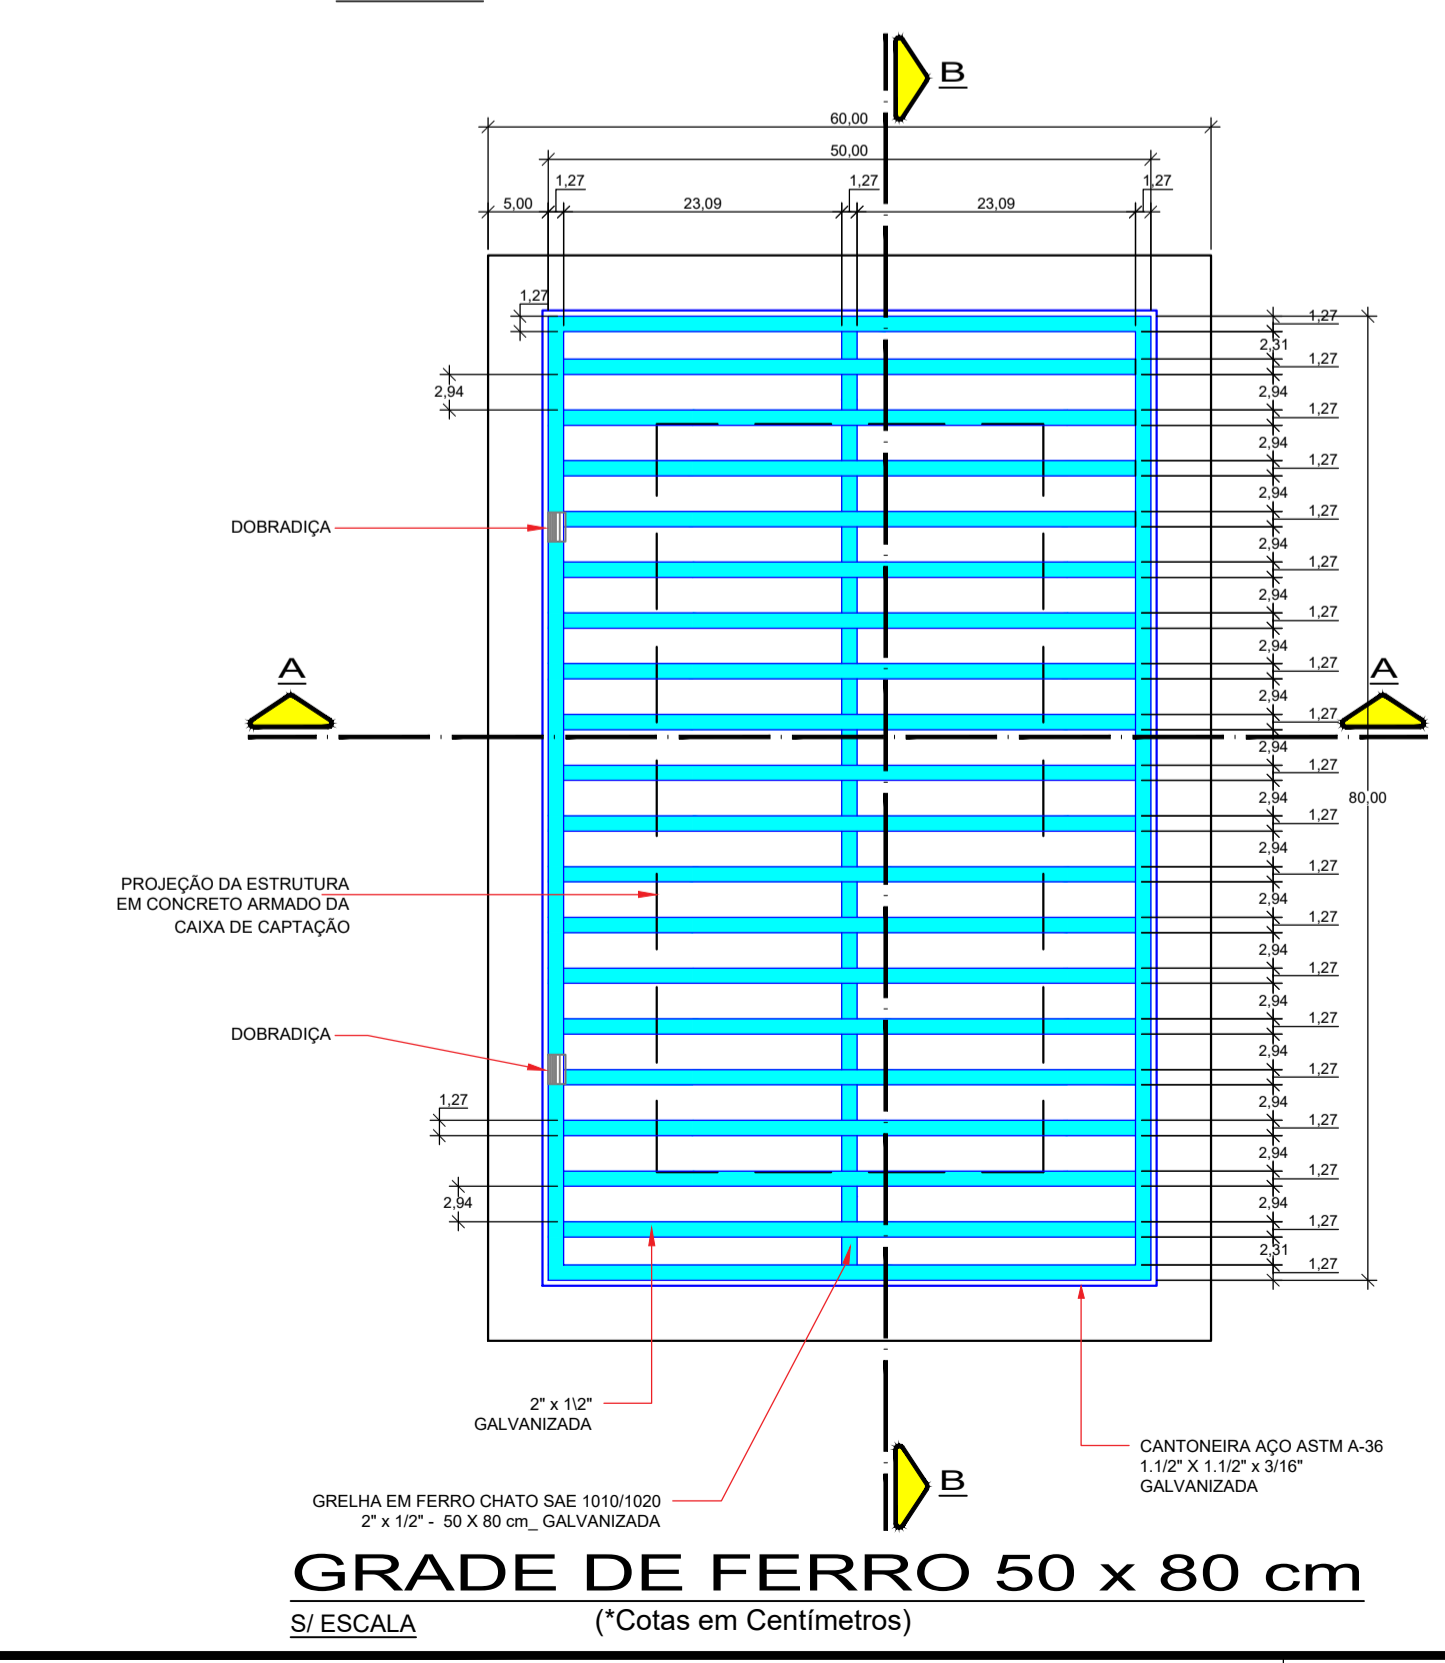

PREFEITURA MUNICIPAL DE CAMPOS NOVOS (SC) RUA EXPEDICIONÁRIO, 323 - CENTRO - FONE (49) 3541-6200 SECRETARIA MUNICIPAL DE TRANSPORTES, OBRAS E URBANISMO DEPARTAMENTO DE ENGENHARIA	
PAVIMENTAÇÃO ASFÁLTICA SOBRE CHÃO NATURAL	
RUA ARIIVALDO ANTÔNIO BERNARDON	
Entre Rua Nelson Silva até Rua Sérgio José Wrubel	
DATA: SETEMBRO/2024	LOCAL: RUA ARIIVALDO ANTÔNIO BERNARDON - BAIRRO BOA VISTA
CÓDIGO CAD: 2024(Obras/Pavimentação)	RESP. TÉCNICO:
PROJETO: DETALHES	PREFEITO MUNICIPAL:
ESCALA: INDICADA	FOLHA: 01-01
DESENHADO: Edson R. Armilato	EDILSON JOSE RODRIGUES CREA/SC 163312-1 ENGENHEIRO CIVIL
GILMAR MARCO PEREIRA PREFEITO MUNICIPAL	

COPIAS P/ () CONHECIMENTO () APROVAÇÃO () EXECUÇÃO