
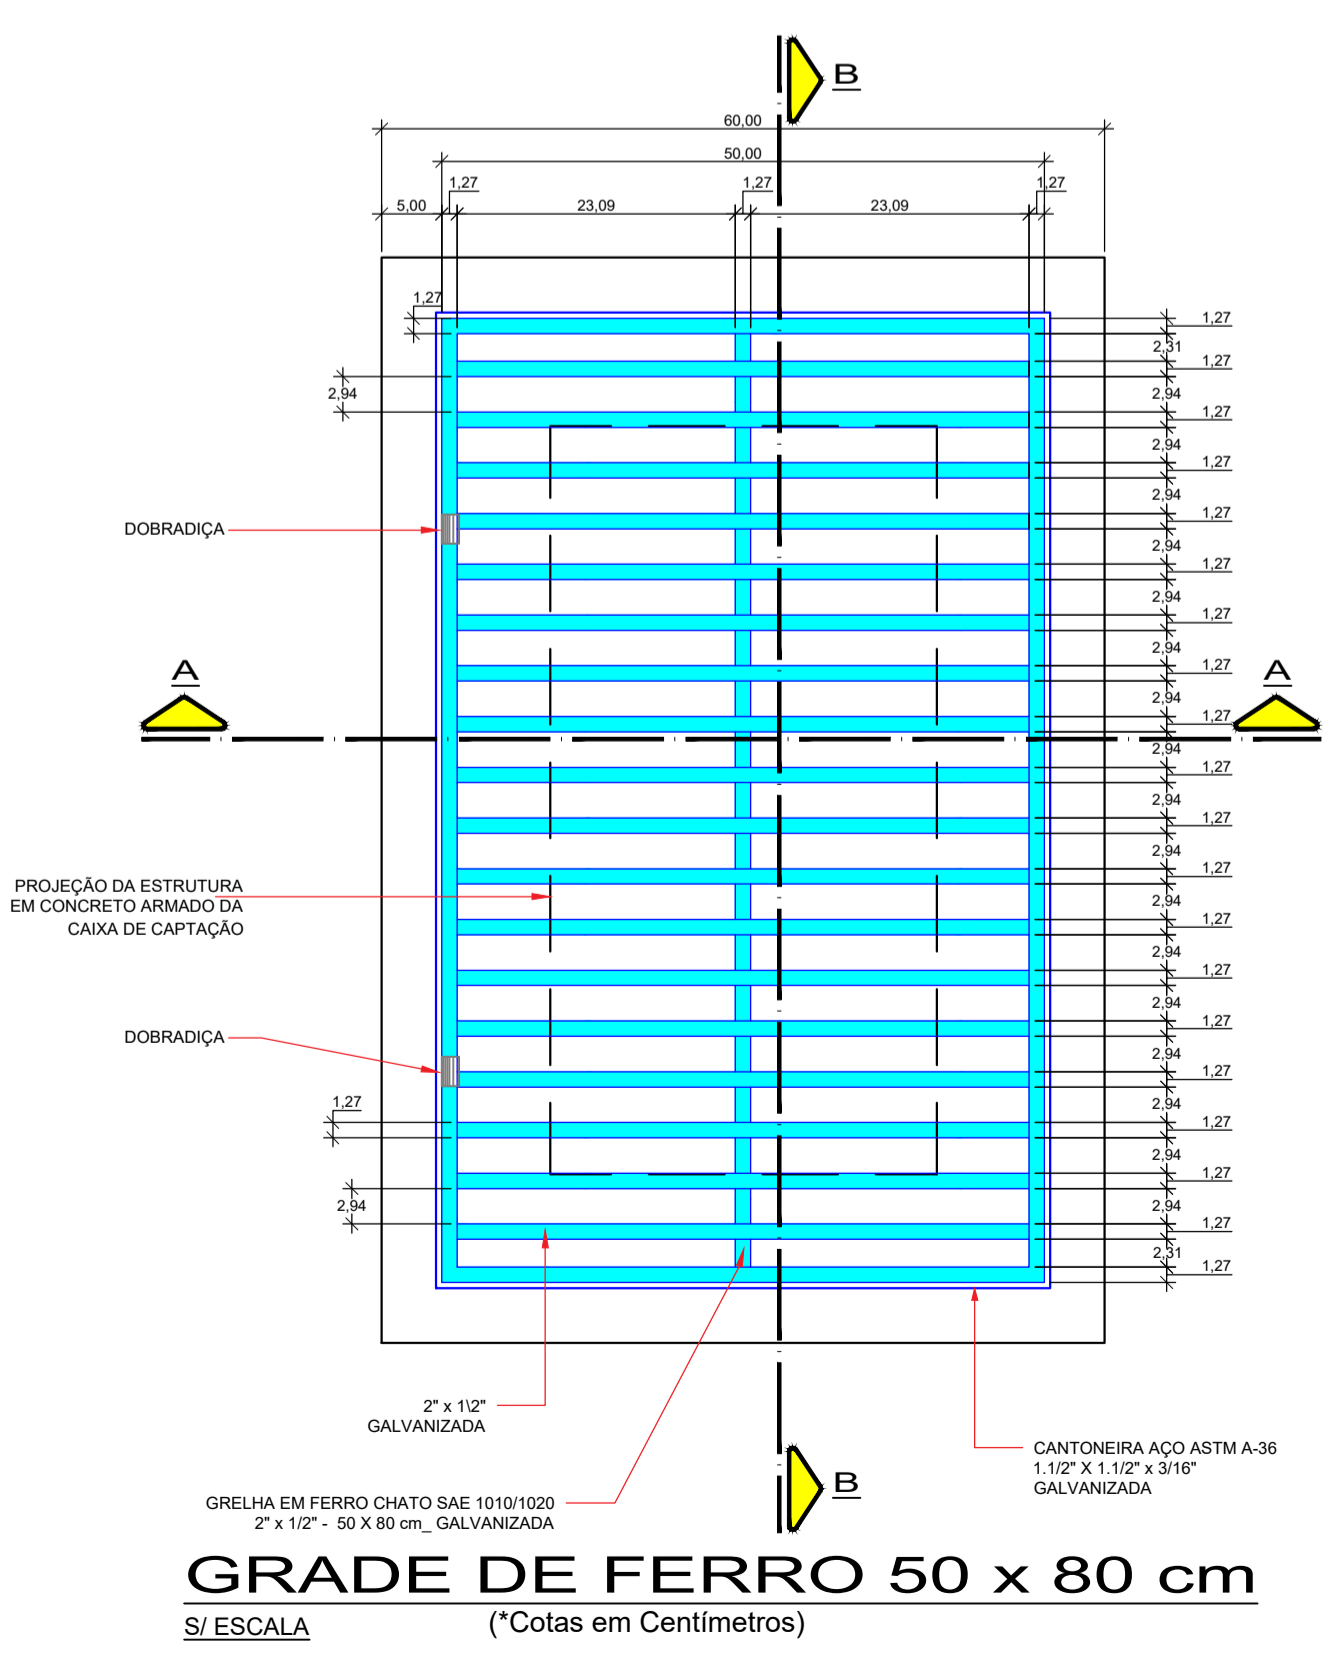
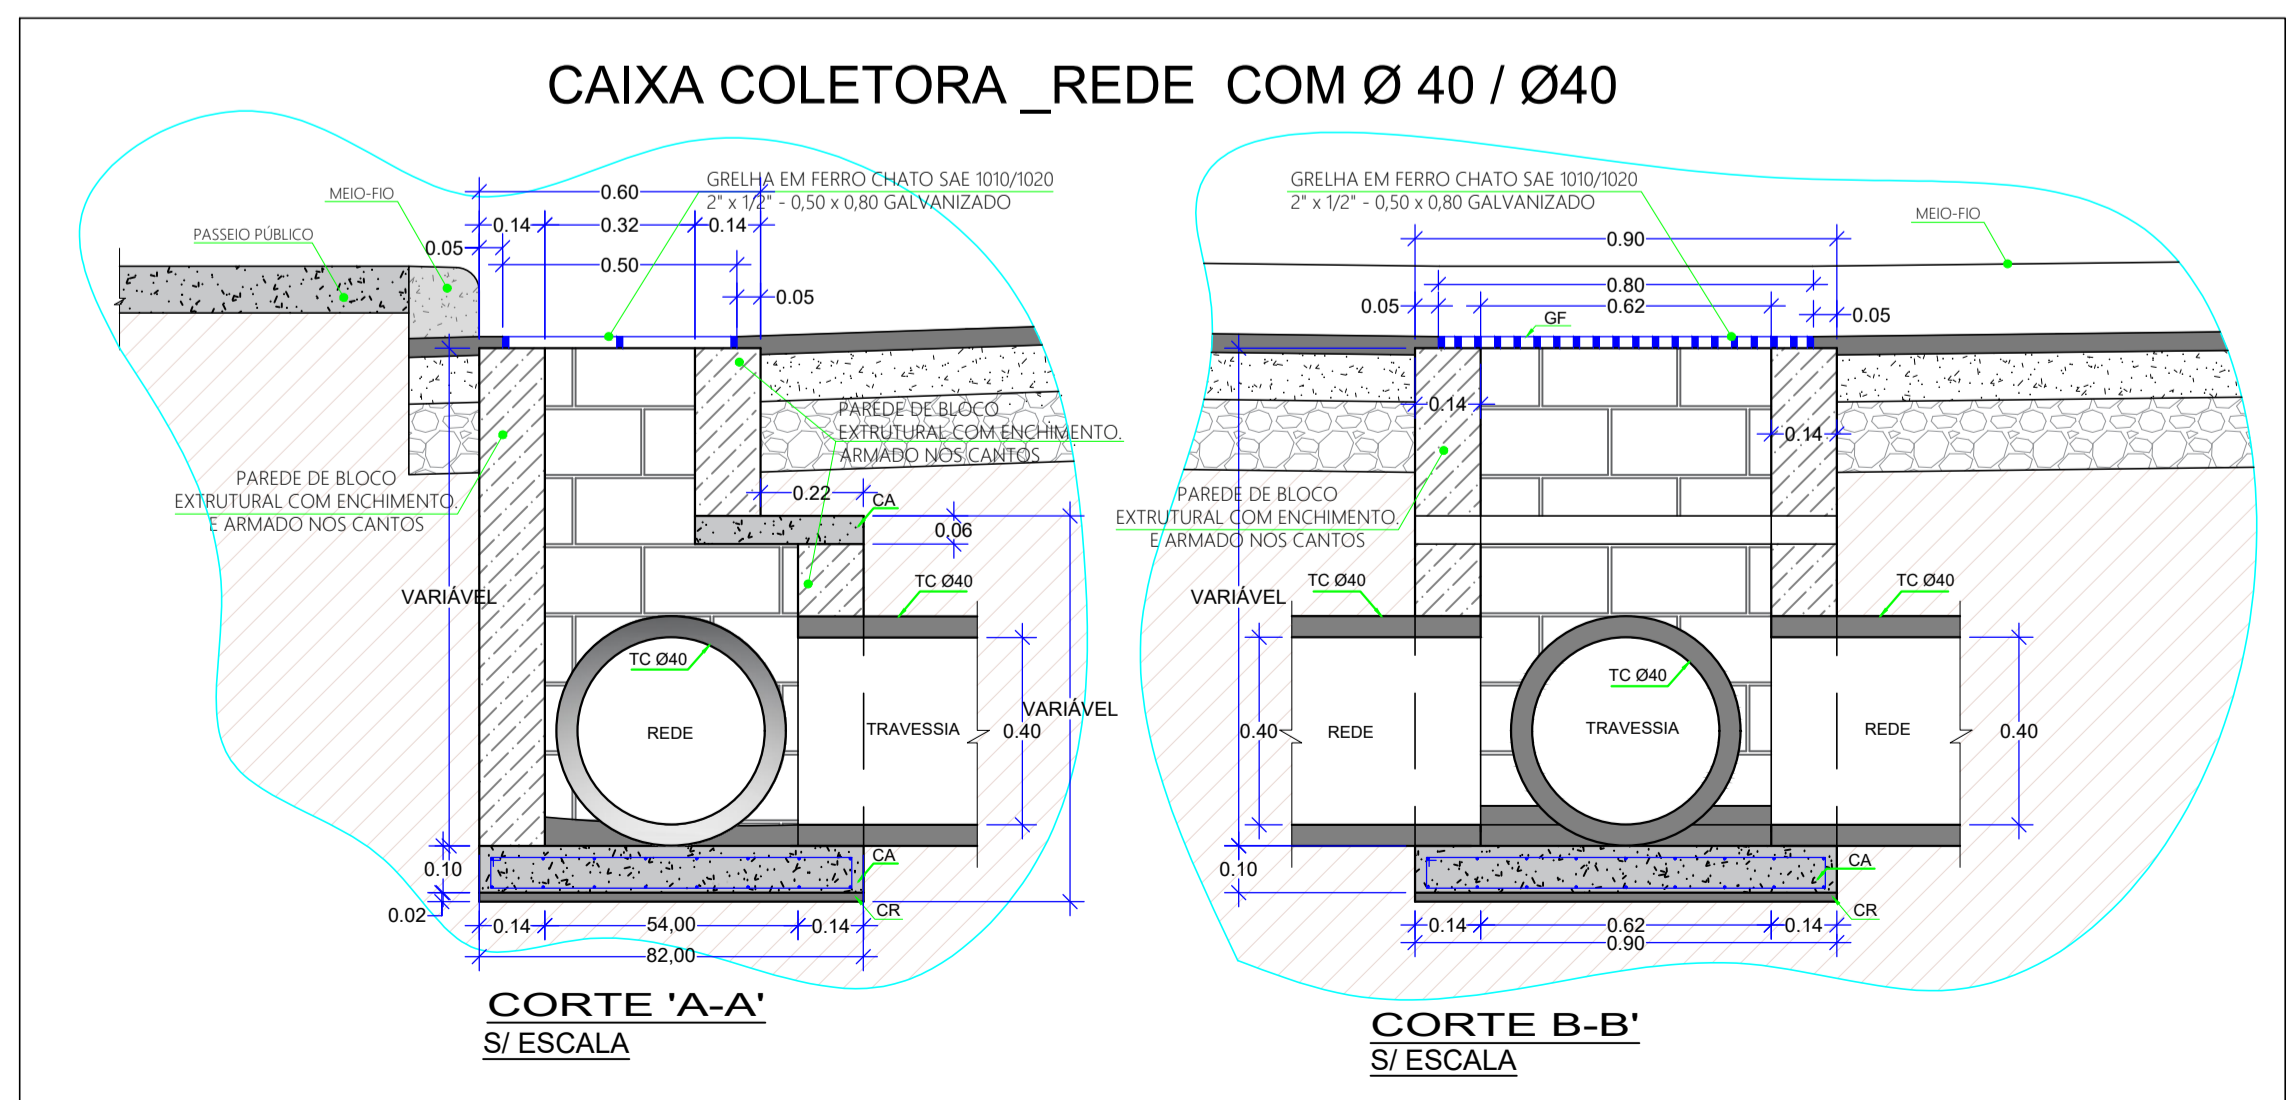


CAIXA COLETORAS

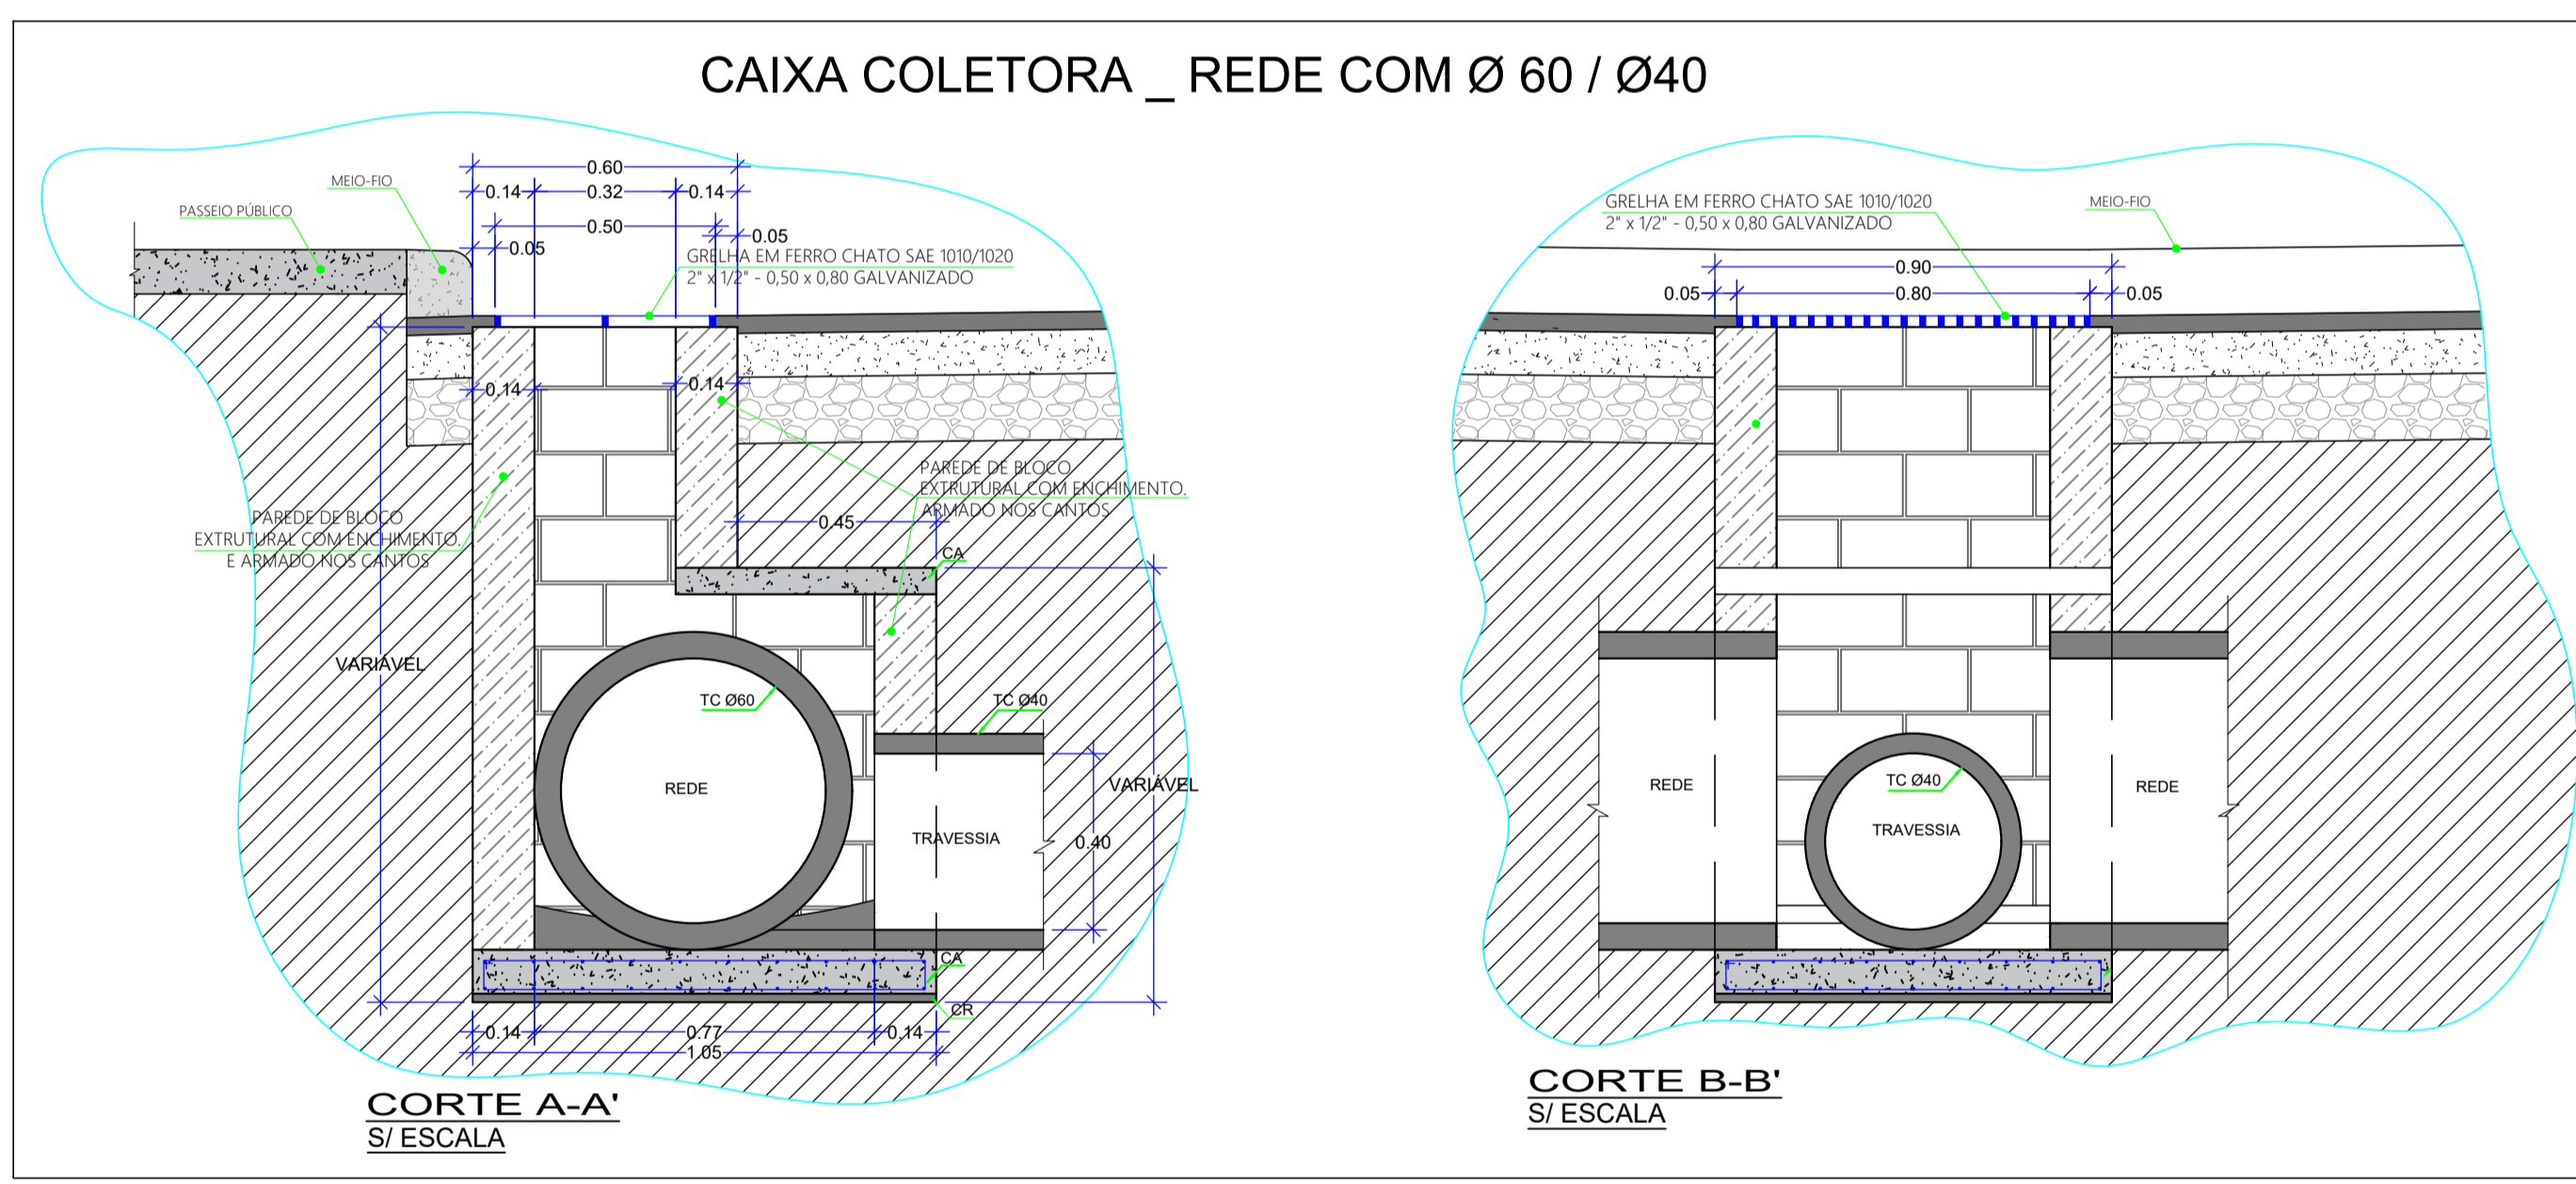

ANOTAÇÕES: TODAS AS MEDIDAS ESTÃO EM METROS, CASO HOUVER DIVERGÊNCIAS ENTRE COTAS E ESCALA, PREVALECEM AS COTAS.

PREFEITURA MUNICIPAL DE CAMPOS NOVOS (SC)
RUA EXPEDICIONÁRIO, 323 - CENTRO - FONE (49) 3541-6200
SECRETARIA MUNICIPAL DE TRANSPORTES, OBRAS E URBANISMO
DEPARTAMENTO DE ENGENHARIA

OPERAÇÃO: PAVIMENTAÇÃO ASFÁLTICA SOBRE CHÃO NATURAL

OPERAÇÃO: RUA NERCI CAPELARI E RUA FRANCISCO DANILO VALENTI

Entre a Rua Humberto Calgaro até a Rua Francisco Danilo Valenti

DATA: JANEIRO/2025 LOCAL: RUA NERCI CAPELARI - BAIRRO NOSSA SENHORA DE LOURDES
RUA FRANCISCO DANILO VALENTI - BAIRRO NOSSA SENHORA DE LOURDES

PROJETO: **DETALHES**

ESCALA: INDICADA FOLHA: 01-01

EDILSON JOSE RODRIGUES
CREA - SC 1.639.312-1
ENGENHEIRO CIVIL

DIRCEU JOSÉ KAIPER
PREFEITO MUNICIPAL

COPIAS P/

() ORÇAMENTO () CONHECIMENTO () APROVAÇÃO () EXECUÇÃO