

Etapa Edital
Sistema do Poço Existente
Manoel Candido

Etapa Edital
Sistema do Poço 03

ST_ManoelC_No01
X: 485936.9
Y: 6956483.7

ST_Poco03_Reserv2
X: 687704.9
Y: 6956071.1

SPT_Poco03_Reserv
X: 489233.9
Y: 6956280.5

ST_Vino_No01
X: 489070.3
Y: 6954456.0

SPT_Vino_Reserv.
X: 488904.1
Y: 6954247.9

Sistema do Seu Vino
Poço à Implantar - Etapa Edital

ST_Sistema-A3_Reserv2
X: 489836.2
Y: 6953545.5

SPT_Sistema-A3_Reserv1
X: 490068.7
Y: 6953270.9

Sistema A3
Etapa Ampliação

1 VISTA SUPERIOR
ESCALA 1:10.00

CONVENÇÕES

SONDAGEM A PERCUSSÃO

SPT_Ponto 1
X: 692.0
Y: 549.3


SONDAGEM A TRADO

ST_Ponto 2
X: 775.5
Y: 549.5


COORDENADA EM UTM

COORDENADA EM UTM

ARTICULAÇÕES

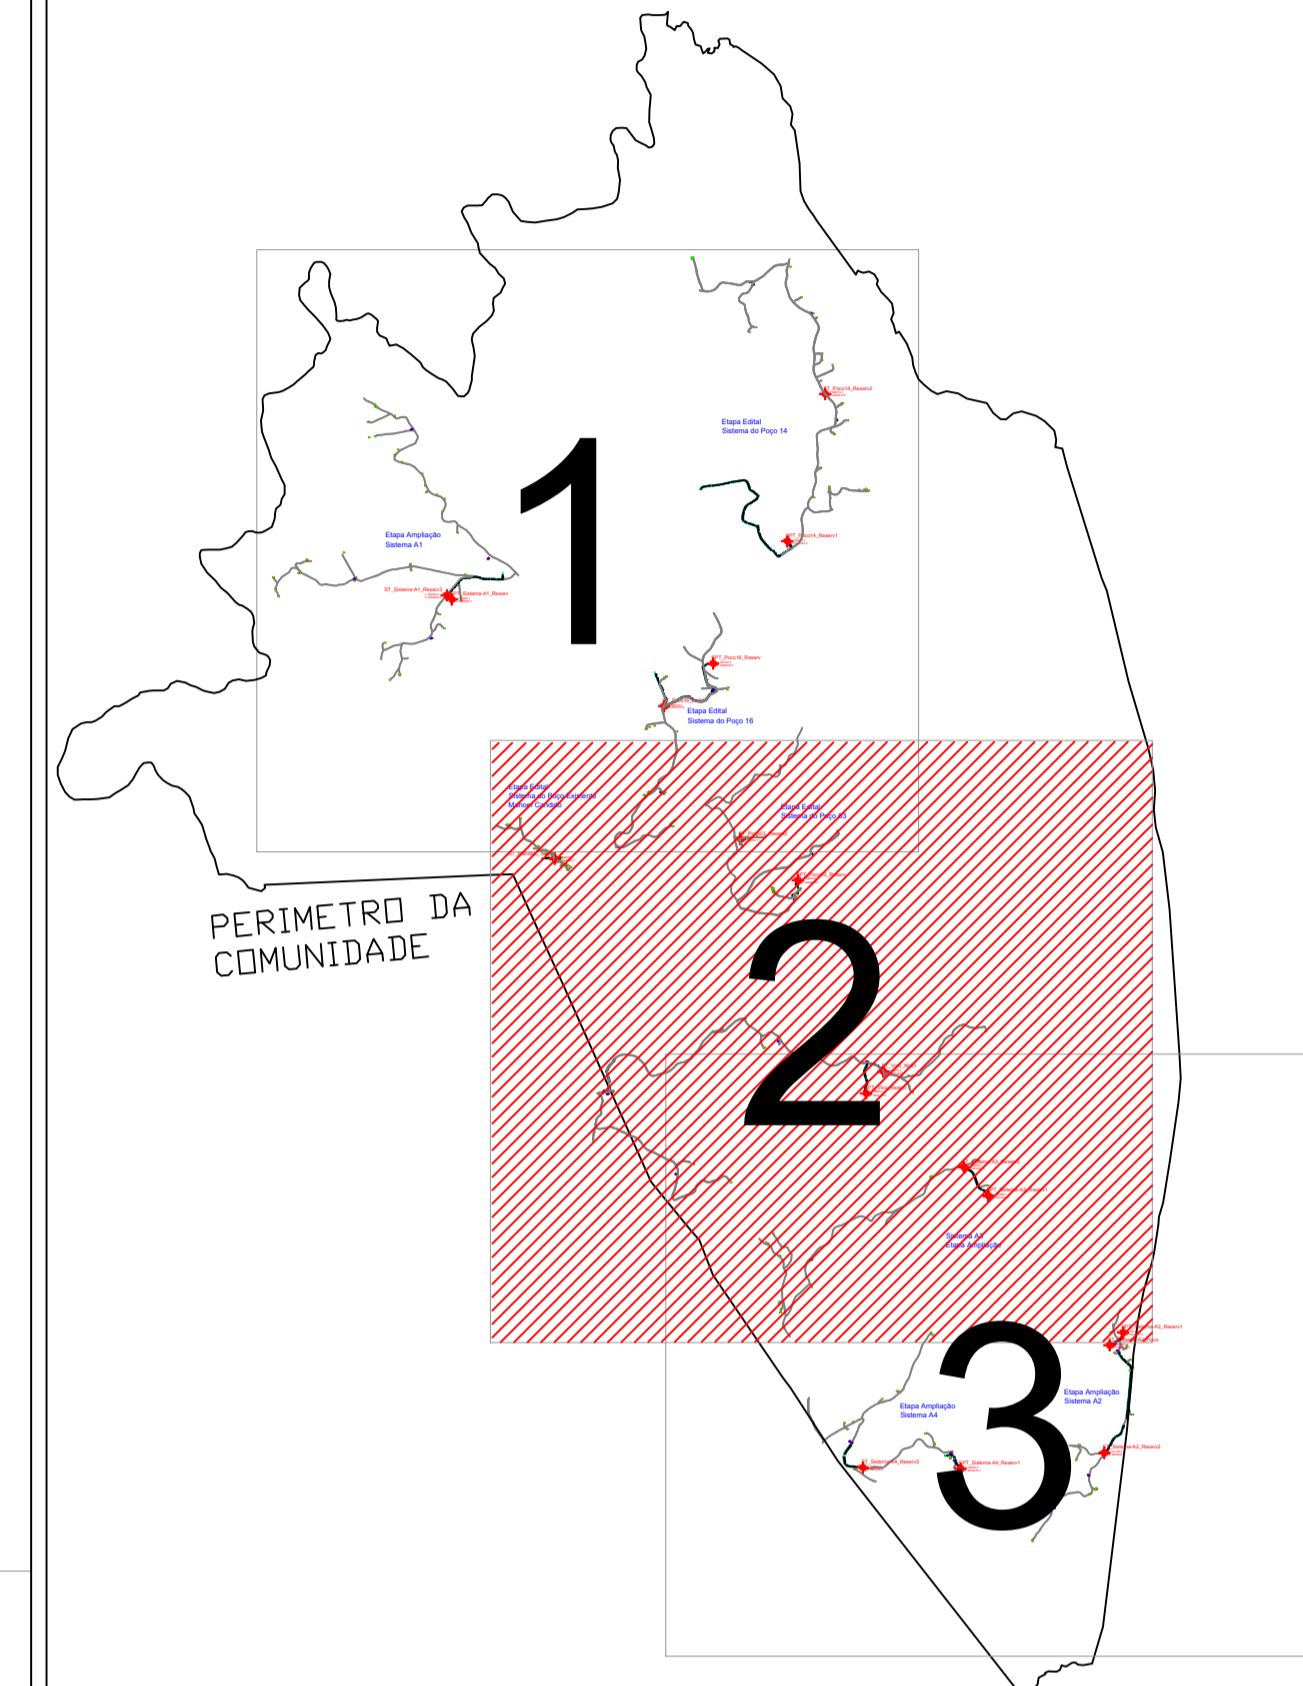


NORTE

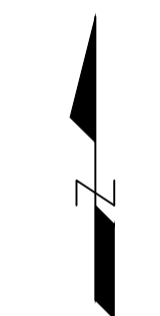

DATUM: SIRGAS 2000

CONVENÇÕES

- △ MARCO DE CONCRETO
- EDIFICAÇÃO RESIDENCIAL
- SOLERA BAIXA DA CASA
- ESTRADAS
- PONTE
- ESTAQUEAMENTO
- HIDROGRAFIA
- LIMITE DO IMÓVEL
- REVESTIMENTO PRIMÁRIO (NÃO PAVIMENTADA)
- CURVAS DE NÍVEL

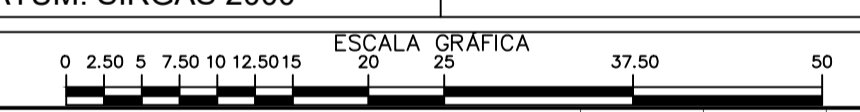

REV.	DESCRIÇÃO	DATA	EXEC.	VERIF.	APROV.

<p>MPB ENGENHARIA RUA FELIPE SCHMIDT, 649 - SALA 304 CENTRO EXECUTIVO TORRE DA COLINA C/DEPT FAV, 44-48 - 13223-940 - SP C/REA - 17887 - FLORENZANÓPOLIS - SP www.mpb-eng.br</p>	CONTRATO Nº: 001/2018 RESP TEC: Eng. Ricardo M. Milanez REG. CREA: 64.118-1
	Ministério da Saúde Fundação Nacional de Saúde

CONTRATANTE: **FUNASA - Fundação Nacional de Saúde**

PROGRAMA: **Projeto de Abastecimento de Água de Com. Quilombola**

MUNICÍPIO/ÁREA: **MUNICÍPIO DE CAMPOS NOVOS
Comunidade Invernada dos Negros**

TÍTULO: **LOCAÇÃO DOS PONTOS DE SONDAGEM
Planta de Geral**

DATA: 31/05/2019	ESCALA: 1/10.000	PRANCHA: 2/3
ARQUIVO: DE-2019.001-SC.CPN-SAA-STP-001=0.dwg		2/3

SPT_Sistema-A3_Reserv2
X: 491344.1
Y: 6951967.5