




PLANTA DE COBERTURA
ESC.: 1: 75

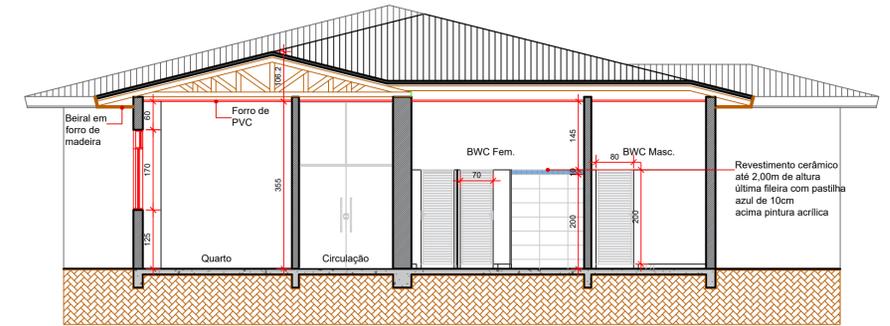

CORTE AA
ESC.: 1: 75

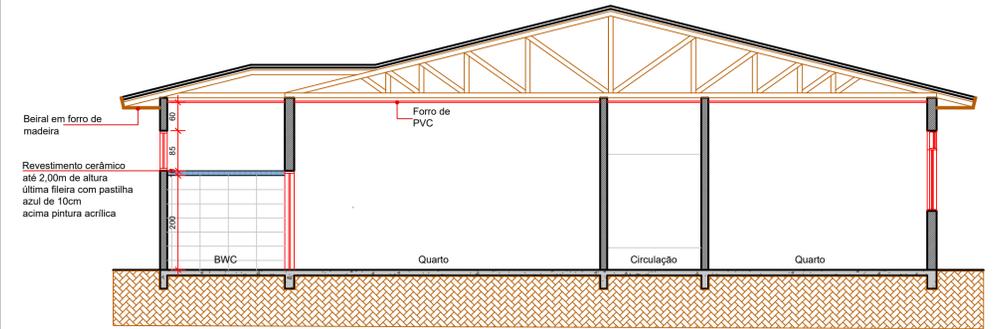

CORTE BB
ESC.: 1: 75

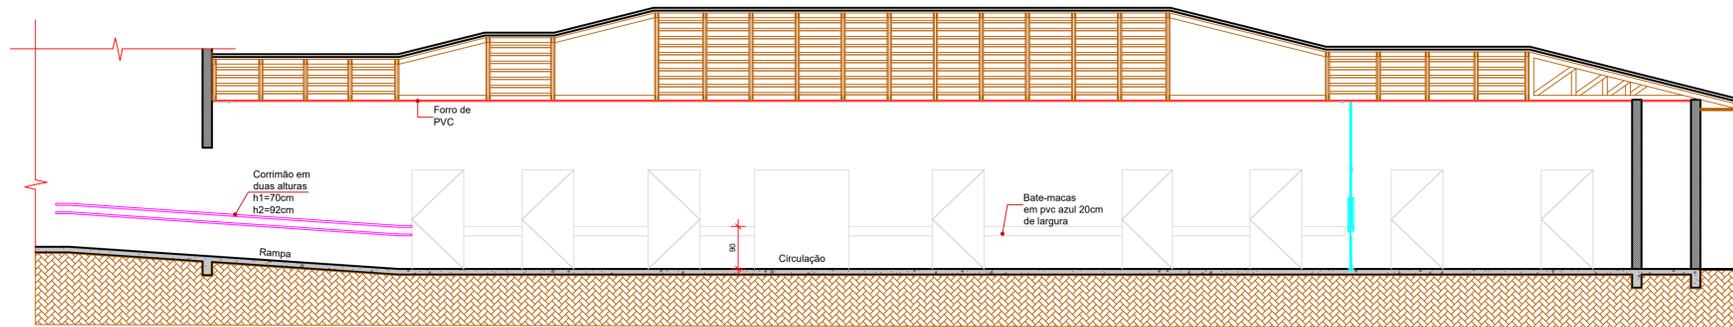

CORTE CC
ESC.: 1: 75

ASSOCIAÇÃO DOS MUNICÍPIOS DO PLANALTO SUL DE STA. CATARINA		AMPLASC	
MUNICÍPIO:	CAMPOS NOVOS - SC		
OBRA:	REFORMA E AMPLIAÇÃO DA ALA 3 DO HOSPITAL DR. JOSÉ ATHANÁZIO		
LOCAL:	RUA NEREU RAMOS, ESQUINA COM A RUA DANÚZIA BESS CENTRO - CAMPOS NOVOS/SC		
TÍTULO:	PLANTA DE COBERTURA, CORTES AA, BB E CC		
ESCALA FOLHA:	DESENHO:	ÁREA REGIONAL:	RESP. TÉCNICO:
ESC. DESENHO:	GABRIELA	354,46 M ²	GABRIELA BABY BRAGA CAU - A 99707-2 ARQUITETA E URBANISTA
INDICADA		ÁREA AMPLIAÇÃO:	
DATA:	CODIGO:	FRANCHA:	
FEV. 2025	2024-CN-ARQJJA		02-04