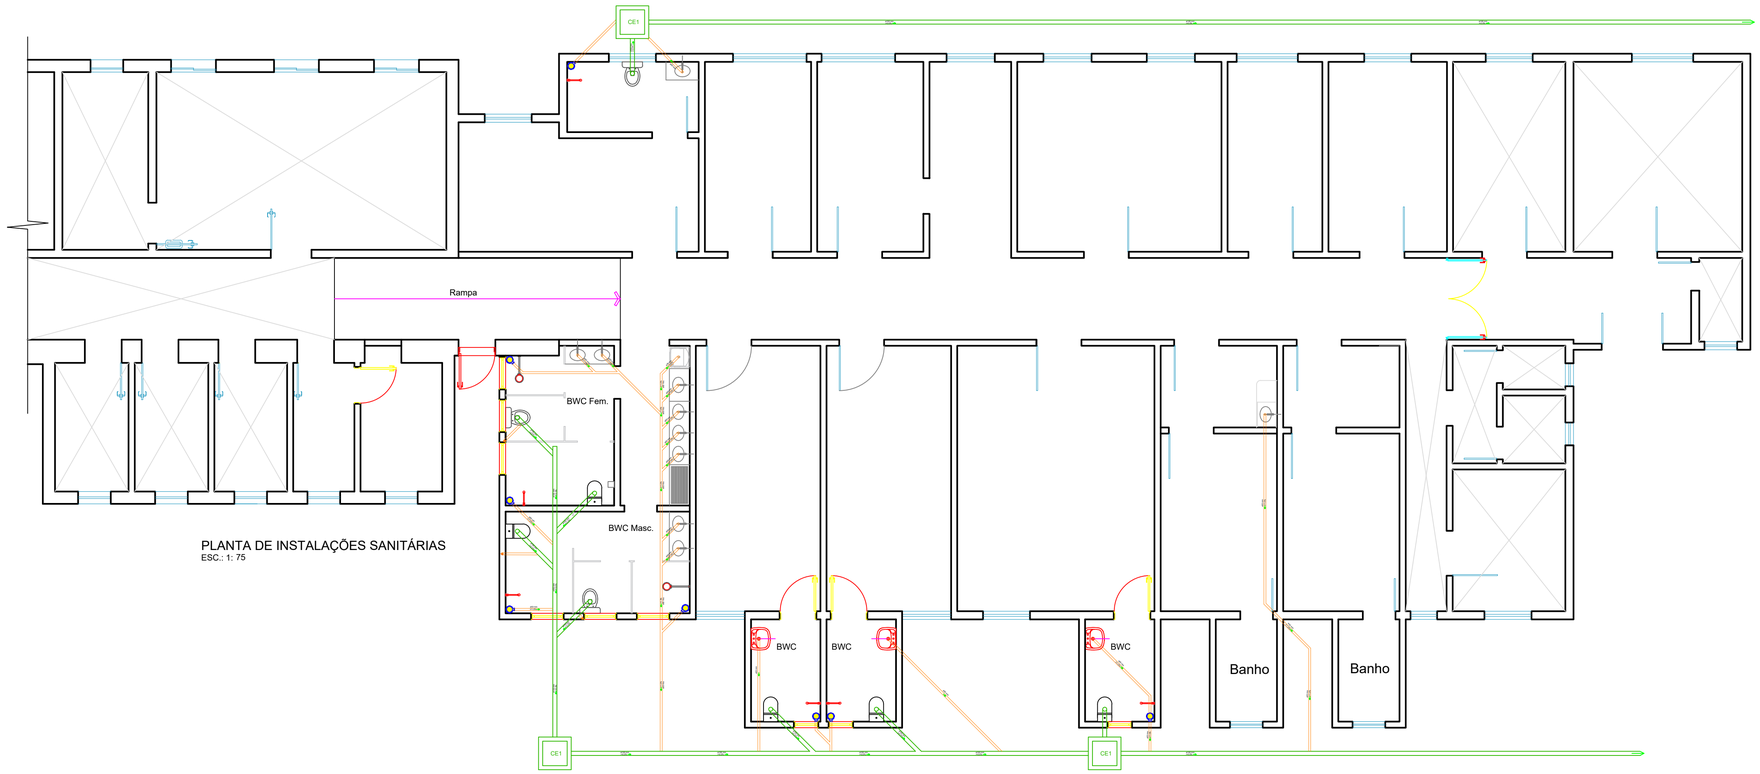

PLANTA DE INSTALAÇÕES SANITÁRIAS
ESC.: 1: 75

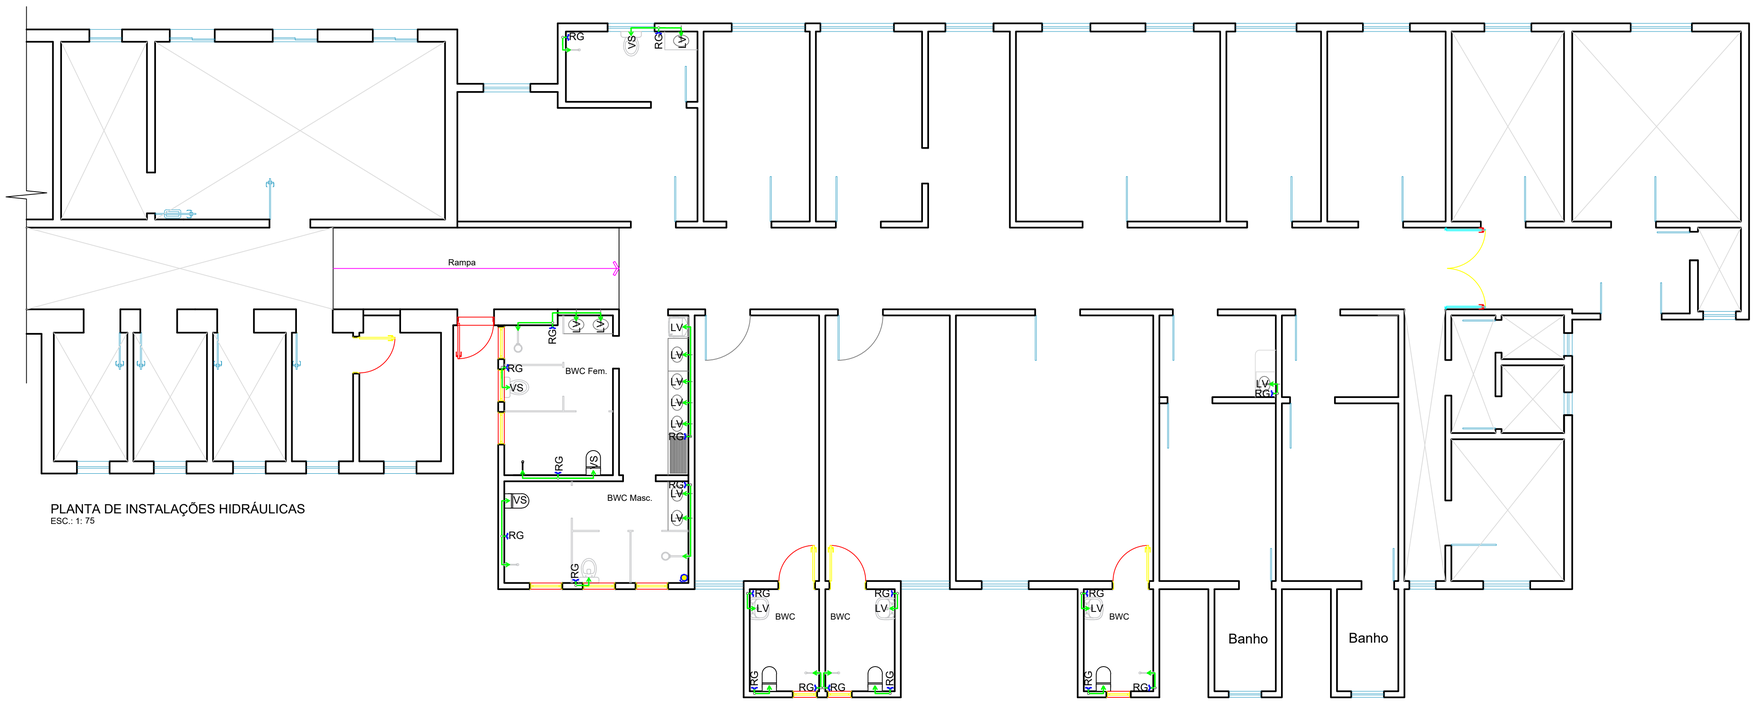

PLANTA DE INSTALAÇÕES HIDRÁULICAS
ESC.: 1: 75

ASSOCIAÇÃO DOS MUNICIPIOS DO PLANALTO SUL DE STA. CATARINA

AMPLASC

MUNICIPIO: CAMPOS NOVOS - SC

OBRA: REFORMA E AMPLIAÇÃO DA ALA 3 DO HOSPITAL DR. JOSÉ ATHANÁZIO

LOCAL: RUA NEREU RAMOS, ESQUINA COM A RUA DANÚZIA BESS CENTRO - CAMPOS NOVOS/SC

TITULO: PLANTA DE INSTALAÇÕES HIDROSSANITÁRIAS

ESCALA FOLHA: 1:100	DESENHO: GABRIELA	ÁREA REFORMA: 354,46 M²	RESP. TECNICO: Documento assinado digitalmente GABRIELA BABY BRAGA Data: 13/02/2025 13:26:32-0300 Verifique em https://validar.iti.gov.br
ESC. DESENHO: INDICADA		ÁREA AMPLIAÇÃO: 24,93 M²	
DATA: FEV. 2025	CODIGO: 2024-CN- ARQHJA	PRANCHA: 03-04	GABRIELA BABY BRAGA CAU - A 99707-2 ARQUITETA E URBANISTA