


RUA CORONEL FARRAPO

RUA FREI ROGÉRIO

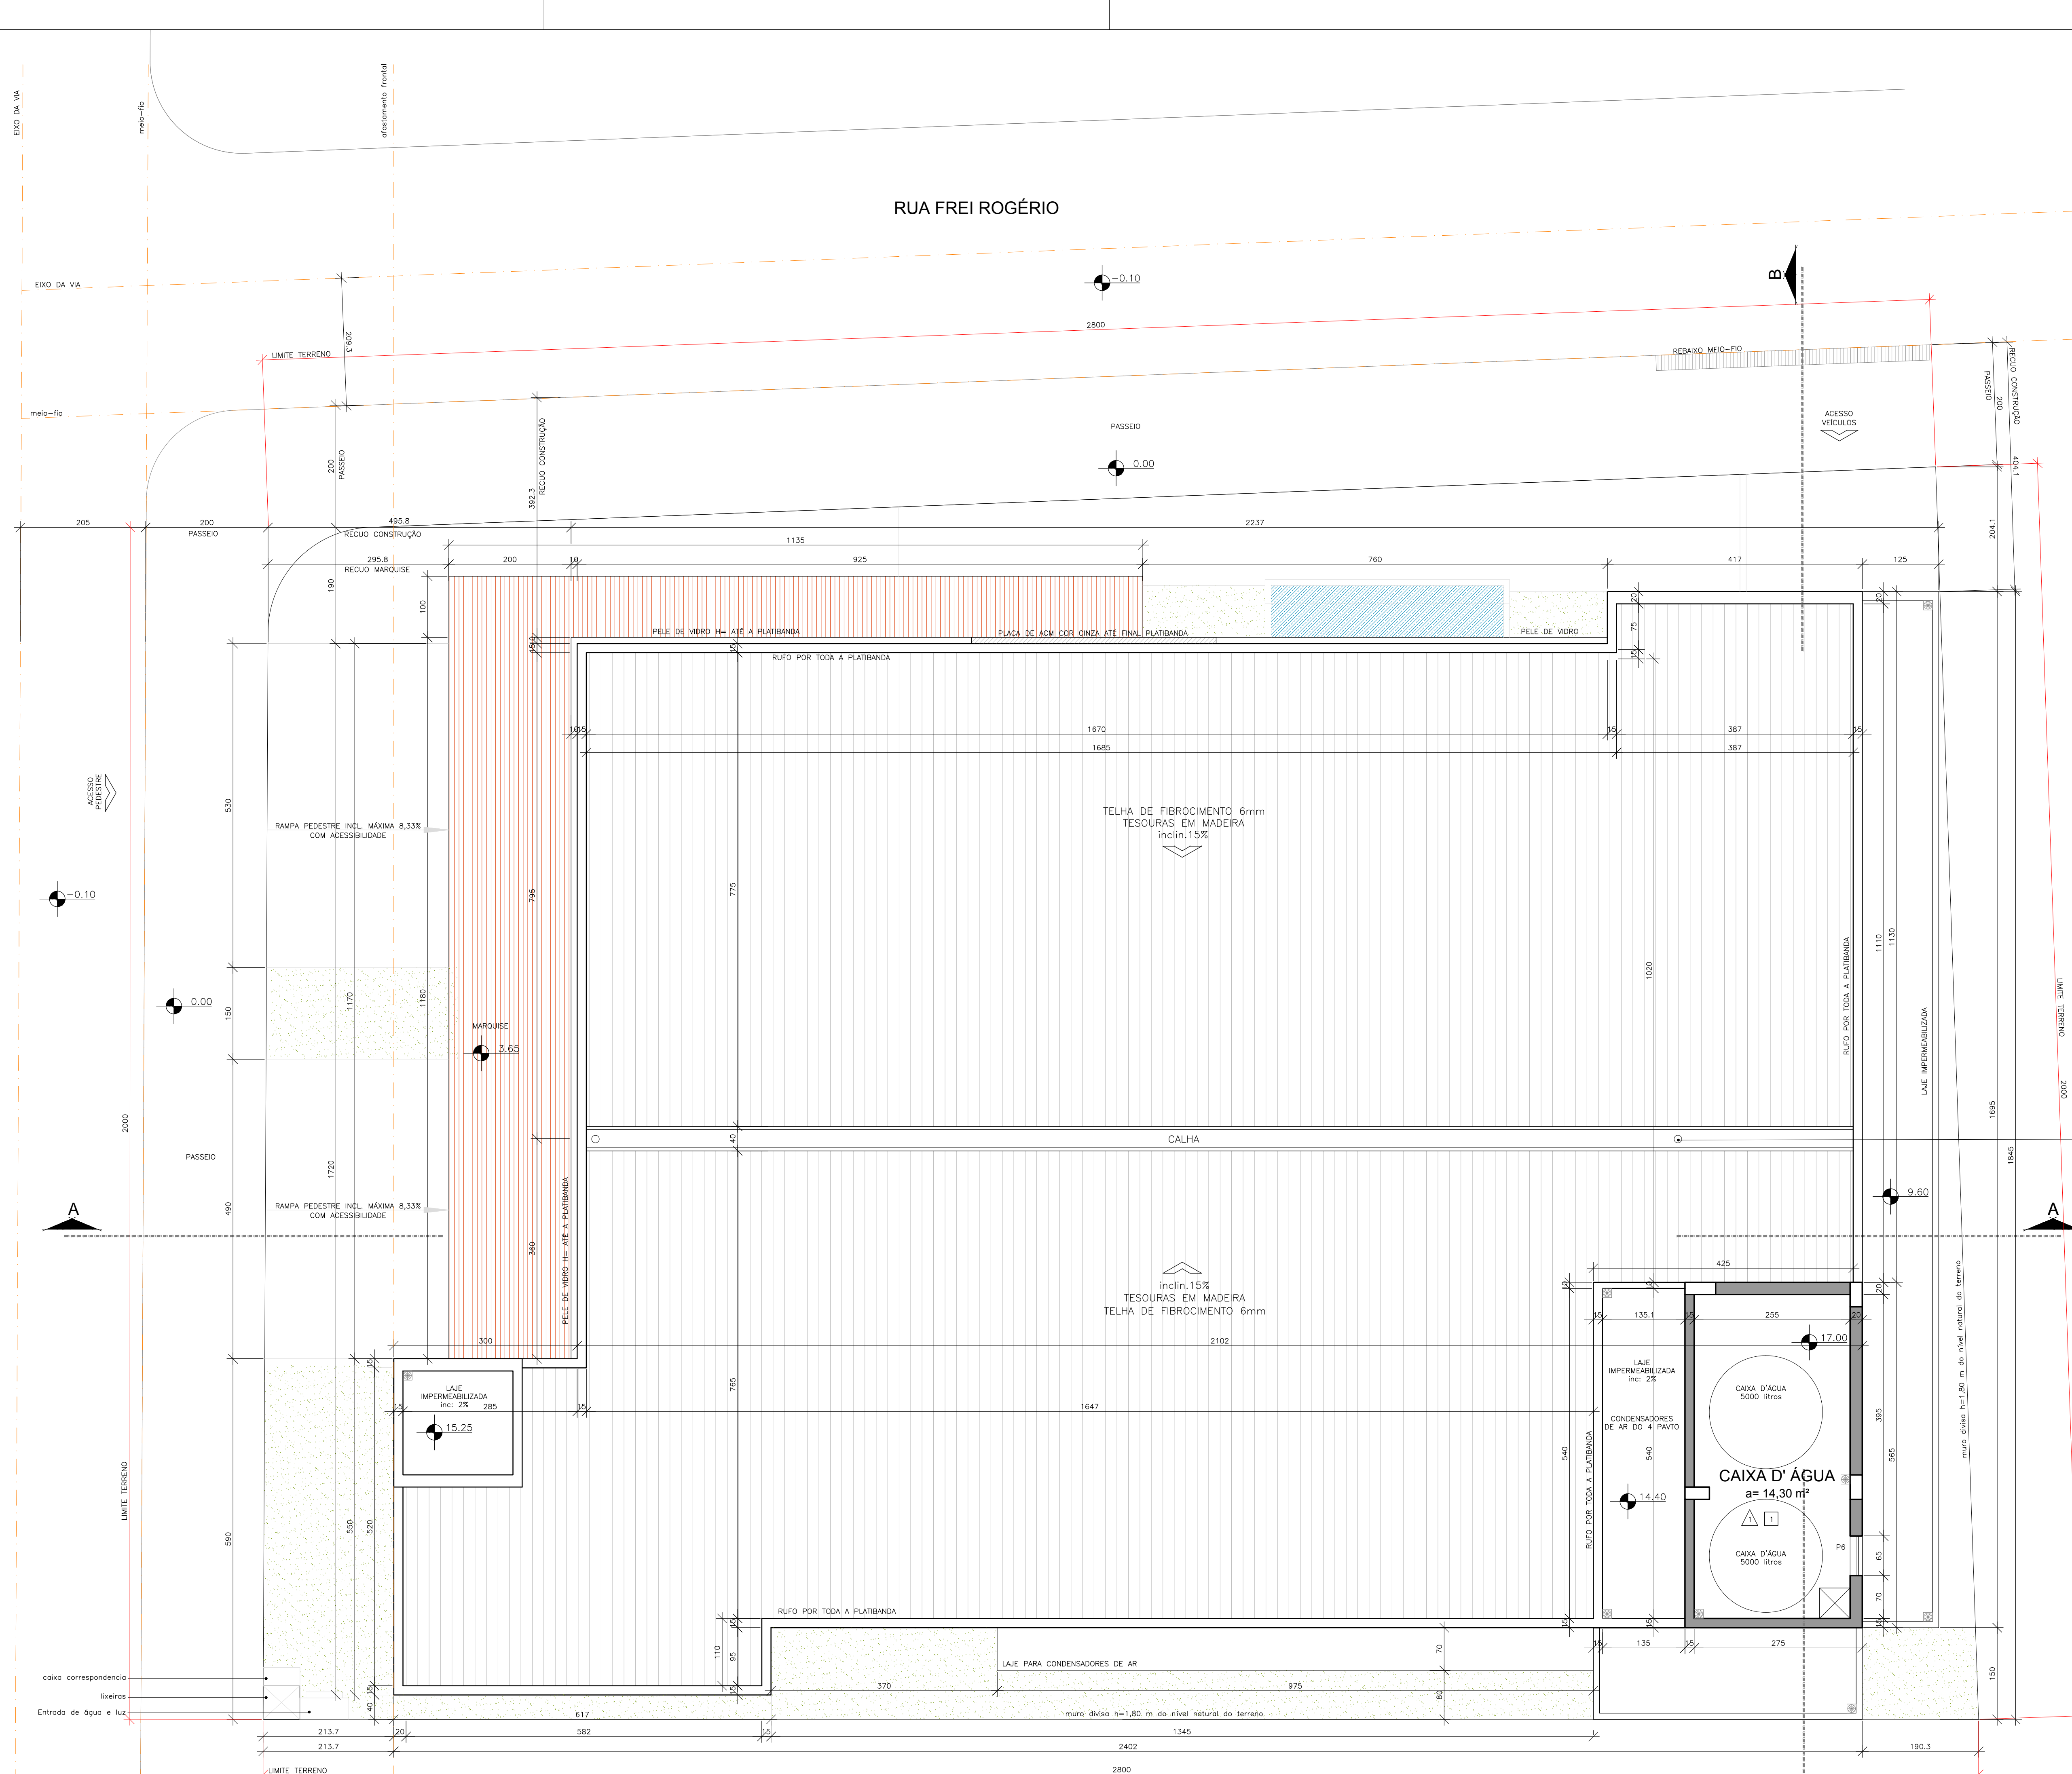

Planta de localização/situação e cobertura 14.40
A: 16,38 m² esc.: 1/50

DADOS DO TERRENO

Rua Coronel Farrapo esquina com a Rua Frei Rogério, centro
CAMPOS NOVOS / SC
ÁREA PRIVATIVA DO TERRENO= 560,00 m²
Proprietário: Prefeitura Municipal de Campos Novos
Matrícula sob nº 29.237

QUADRO DE ÁREAS

PAVIMENTO	ÁREA COBERTA (m ²)
SUBSOLO 1	382,08
TERREO	373,39
1º PAVIMENTO	331,50
2º PAVIMENTO	331,50
3º PAVIMENTO	364,82
CAIXA D'ÁGUA	16,38
ÁREA TOTAL EDIFÍCIO	1.799,67
ÁREA DO TERRENO	560,00

TABELA ESTATÍSTICA

PAVIMENTO	ÁREA TOTAL	LOCAL DESCRITO	ÁREA DESCRITA	ÁREA TOTAL PRG.
Subsolo 01	382,08m ²	Hall/Escada/Elevador Rampas / Garagens	33,93m ²	0,00m ²
Plav. Térreo	373,39m ²	Hall/Escada/Elevador Hall	33,93m ² 52,50m ²	286,96m ²
1º Pavimento	331,50 m ²	Hall / Escada / Elevador	33,93m ²	297,57m ²
2º Pavimento	331,50m ²	Hall / Escada / Elevador	33,93m ²	297,57m ²
3º Pavimento	364,82m ²	Hall / Escada / Elevador	33,93m ²	330,89m ²
Caixa d'água	16,38m ²			0,00m ²

ÁREA PARA ÍNDICE APROVEITAMENTO

Área total do terreno = 560 m²
Área para índice de aproveitamento = 1.212,99m²
(1.212,99/560,00) x 100 = IA = 60,27 %

PAVIMENTO	ÁREA TOTAL	LOCAL DESCRITO	ÁREA DESCRITA	ÁREA TOTAL PRG.
2º Pavimento	6,65m ²			6,65m ²
3º Pavimento	364,82m ²	Hall / Escada / Elevador	33,93m ²	330,89m ²

ÁREA PARA TAXA OCUPAÇÃO COMERCIAL

Área total do terreno = 560 m²
Área para taxa de ocupação = 337,54m²
(337,54/560,00) x 100 = IO = 60,27 %

LOCAL	MATERIAL	ÁREA	ÁREA TOTAL
Frontal	Pavim (70%) Grava (30%)	71,29 X 70% = 49,90m ² 40,13m ²	90,03 m ²

ÁREA PARA TAXA PERMEABILIDADE

Área total do terreno = 560 m²
Área para taxa de permeabilidade = 90,03 m²
(90,03/560,00) x 100 = IP = 16,07 %



Marcos Vinícius Pagliosa
Eng. Civil CREA/SC 098755-2
Marceli Fagundes Pagliosa
Eng. Civil CREA/SC 116308-9
Fones: (49) 3522.1306 (49) 8834.7528
Rua Antônio Nunes Vasella 160 | 51.031-8, Vila Pedreira
89.600-000 | Joazeiro | S.C. | marcopagliosa@gmail.com

ARQUITETÔNICO			
PROJETO	Rua Coronel Farrapo com Rua Frei Rogério Campos Novos - SC	1.799,67 m ²	Indicada
OBRA	PLANTA LOCALIZAÇÃO/SITUAÇÃO/COBERTURA	ÁREA TOTAL	ESCALA
REFERÊNCIAS	TABELA ESTATÍSTICA / QUADRO DE ÁREAS	NOVEMBRO/2013	01/12
PROFISSIONAIS	Prefeitura de Campos Novos - SC	DATA	PRANCHAS
	PROPRIETÁRIO		