



**Marcos Vinícius Pagliosa**  
 Eng. Civil CREA/SC 099755-5  
**Marcili Fagundes Pagliosa**  
 Eng. Civil CREA/SC 116368-9  
**LOF & Negócios Engenharia**  
 Fone: (49) 3322.1306 (49) 8834.7328  
 Rua Antônio Manoel Torres 1025 1º e 2º Andar  
 89.000-000 (Jaraguá) - SC | marcpagliosa@gmail.com

**HIDROSANITÁRIO**  
 PROJETO: Rua Coronel Farrapo com Rua Frei Rogério  
 OBRA: Campos Novos - SC  
 ÁREA TOTAL: 1.799,67 m²  
 PRIMEIRA: 3/9  
 PLANTA: Planta Baixa Primeiro Pavimento  
 DATA: Nov/2013  
 REFERÊNCIAS:  
 PROPRIETÁRIO: Prefeitura de Campos Novos - SC  
 PROFISSIONAL:

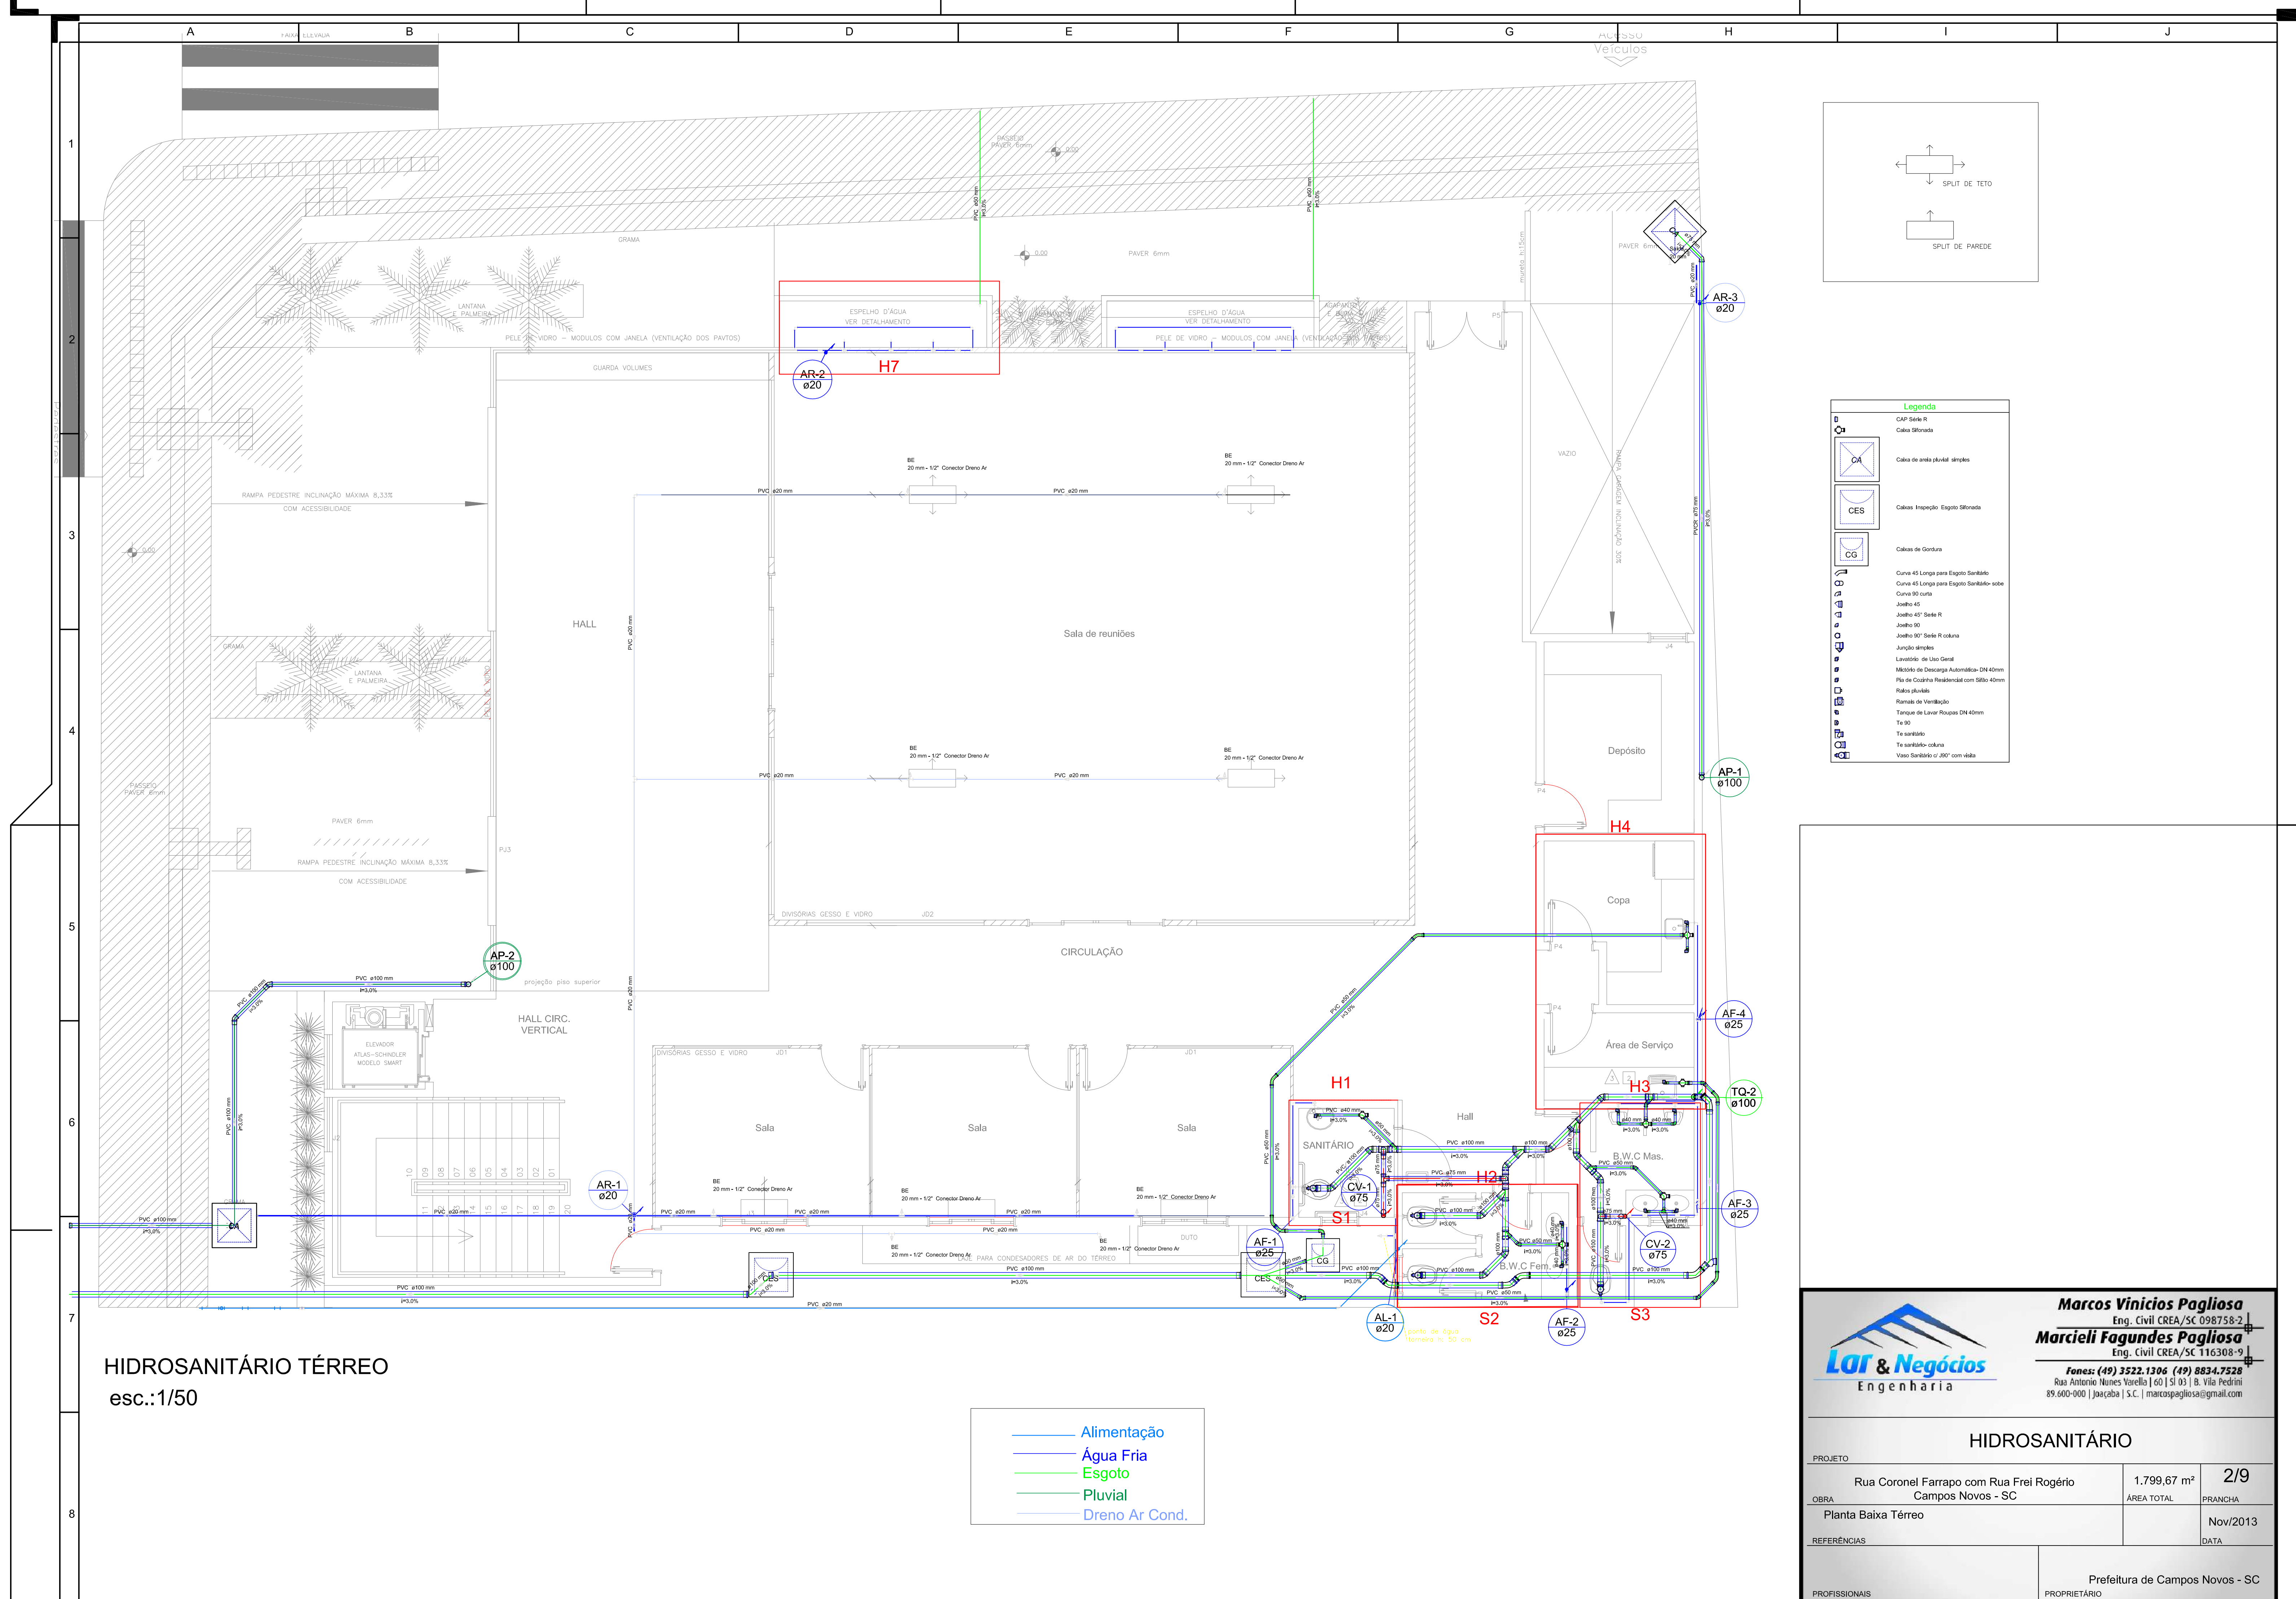

**Marcos Vinícius Pagliosa**  
 Eng. Civil CREA/SC 099755-5  
**Marcili Fagundes Pagliosa**  
 Eng. Civil CREA/SC 116368-9  
**LOF & Negócios Engenharia**  
 Fone: (49) 3322.1306 (49) 8834.7328  
 Rua Antônio Manoel Torres 1025 1º e 2º Andar  
 89.000-000 (Jaraguá) - SC | marcpagliosa@gmail.com

**HIDROSANITÁRIO**  
 PROJETO: Rua Coronel Farrapo com Rua Frei Rogério  
 OBRA: Campos Novos - SC  
 ÁREA TOTAL: 1.799,67 m²  
 PRIMEIRA: 2/9  
 PLANTA: Planta Baixa Térreo  
 DATA: Nov/2013  
 REFERÊNCIAS:  
 PROPRIETÁRIO: Prefeitura de Campos Novos - SC  
 PROFISSIONAL:

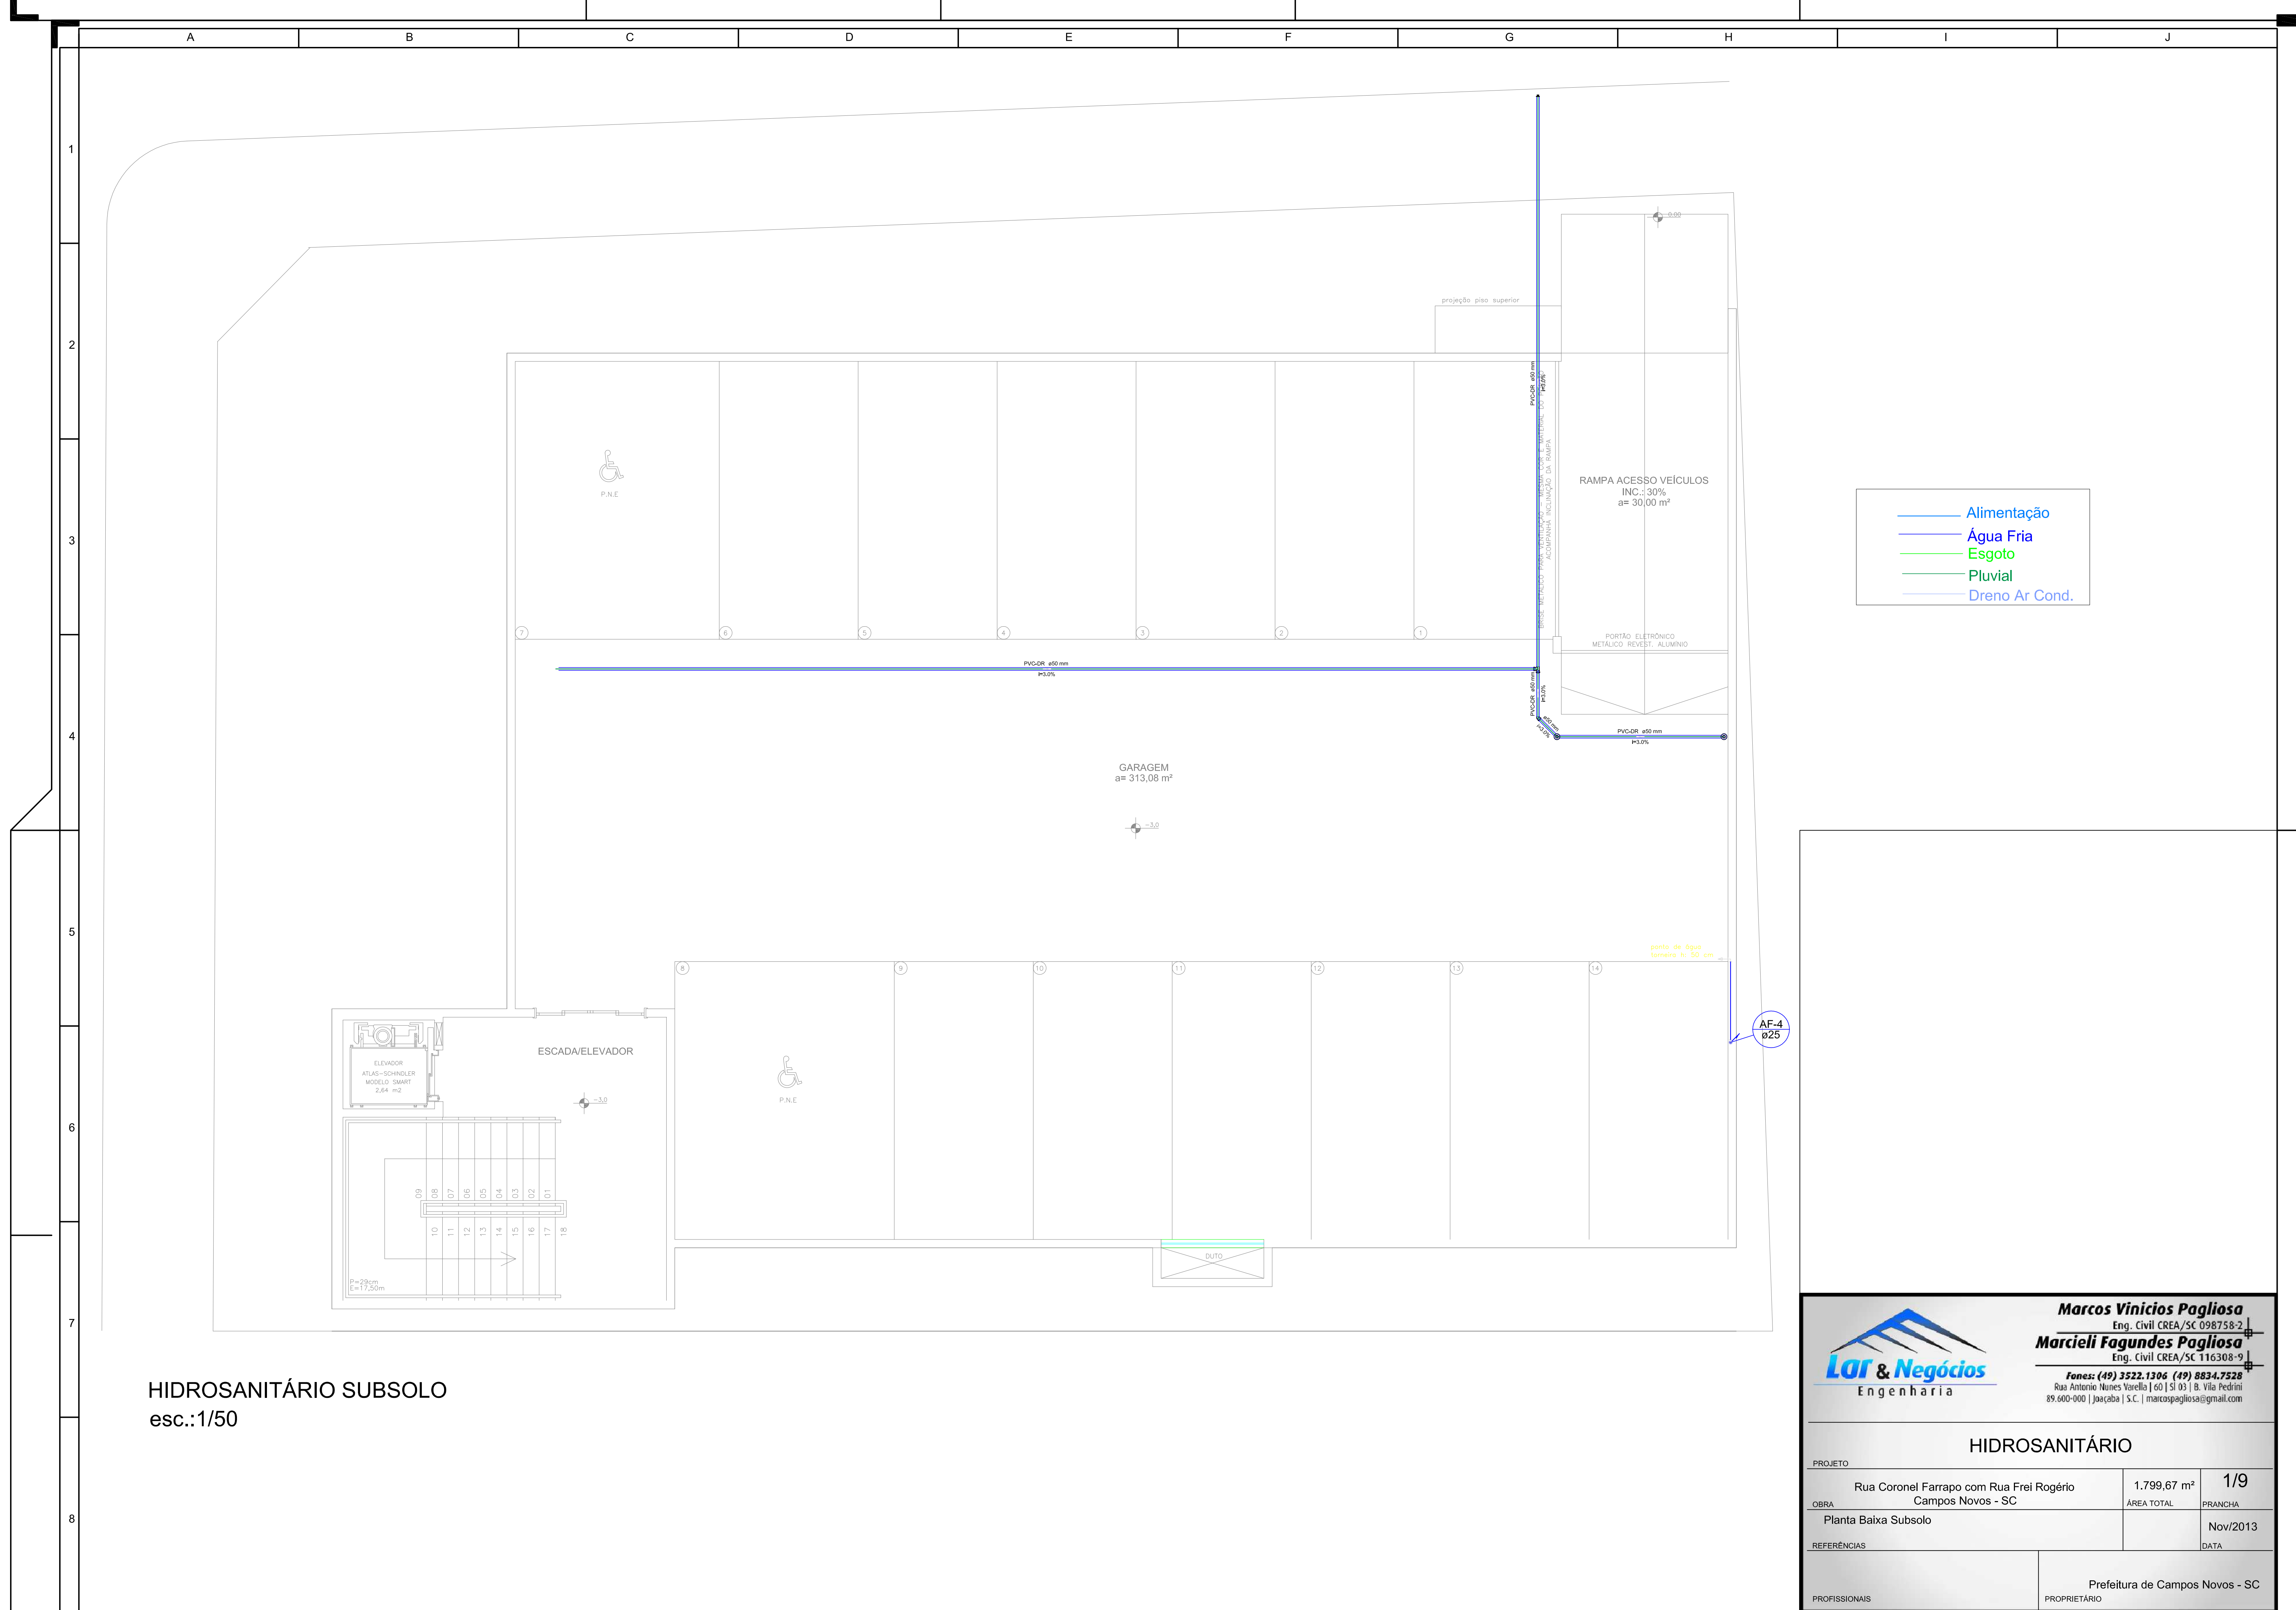

**Marcos Vinícius Pagliosa**  
 Eng. Civil CREA/SC 099755-5  
**Marcili Fagundes Pagliosa**  
 Eng. Civil CREA/SC 116368-9  
**LOF & Negócios Engenharia**  
 Fone: (49) 3322.1306 (49) 8834.7328  
 Rua Antônio Manoel Torres 1025 1º e 2º Andar  
 89.000-000 (Jaraguá) - SC | marcpagliosa@gmail.com

**HIDROSANITÁRIO**  
 PROJETO: Rua Coronel Farrapo com Rua Frei Rogério  
 OBRA: Campos Novos - SC  
 ÁREA TOTAL: 1.799,67 m²  
 PRIMEIRA: 1/9  
 PLANTA: Planta Baixa Subsolo  
 DATA: Nov/2013  
 REFERÊNCIAS:  
 PROPRIETÁRIO: Prefeitura de Campos Novos - SC  
 PROFISSIONAL: