



Forma do pavimento Baldrame
escala 1:50

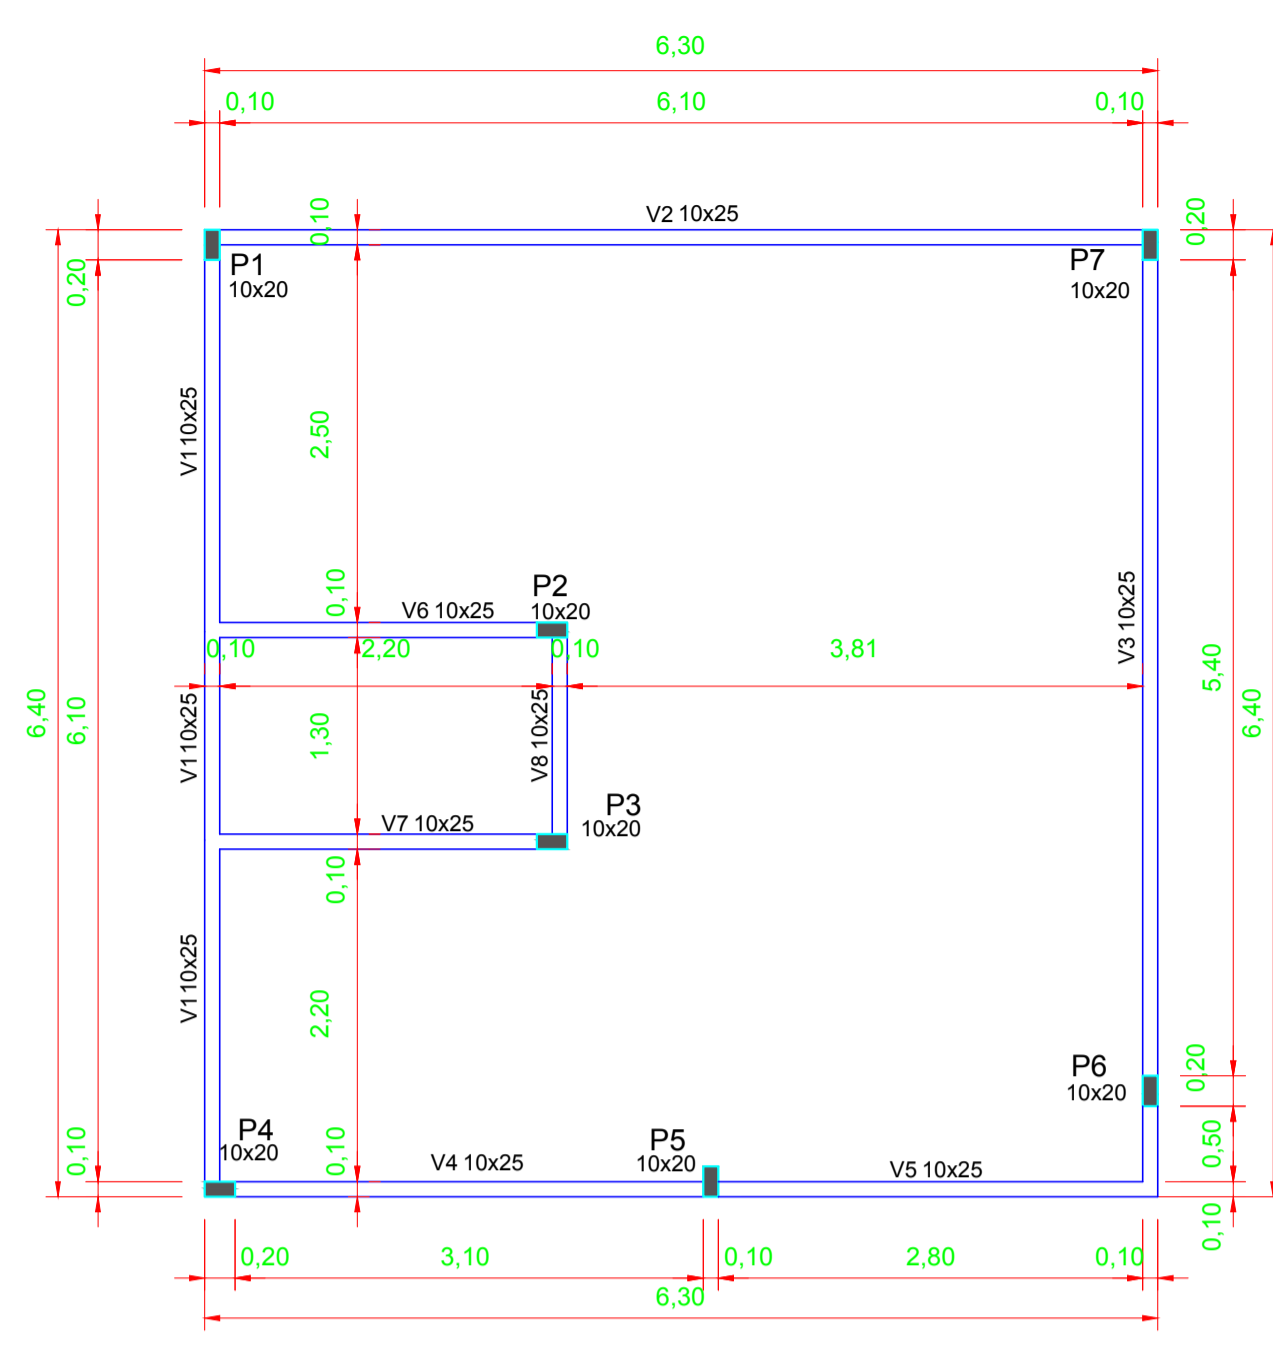


Forma do pavimento Viga Superior
escala 1:50

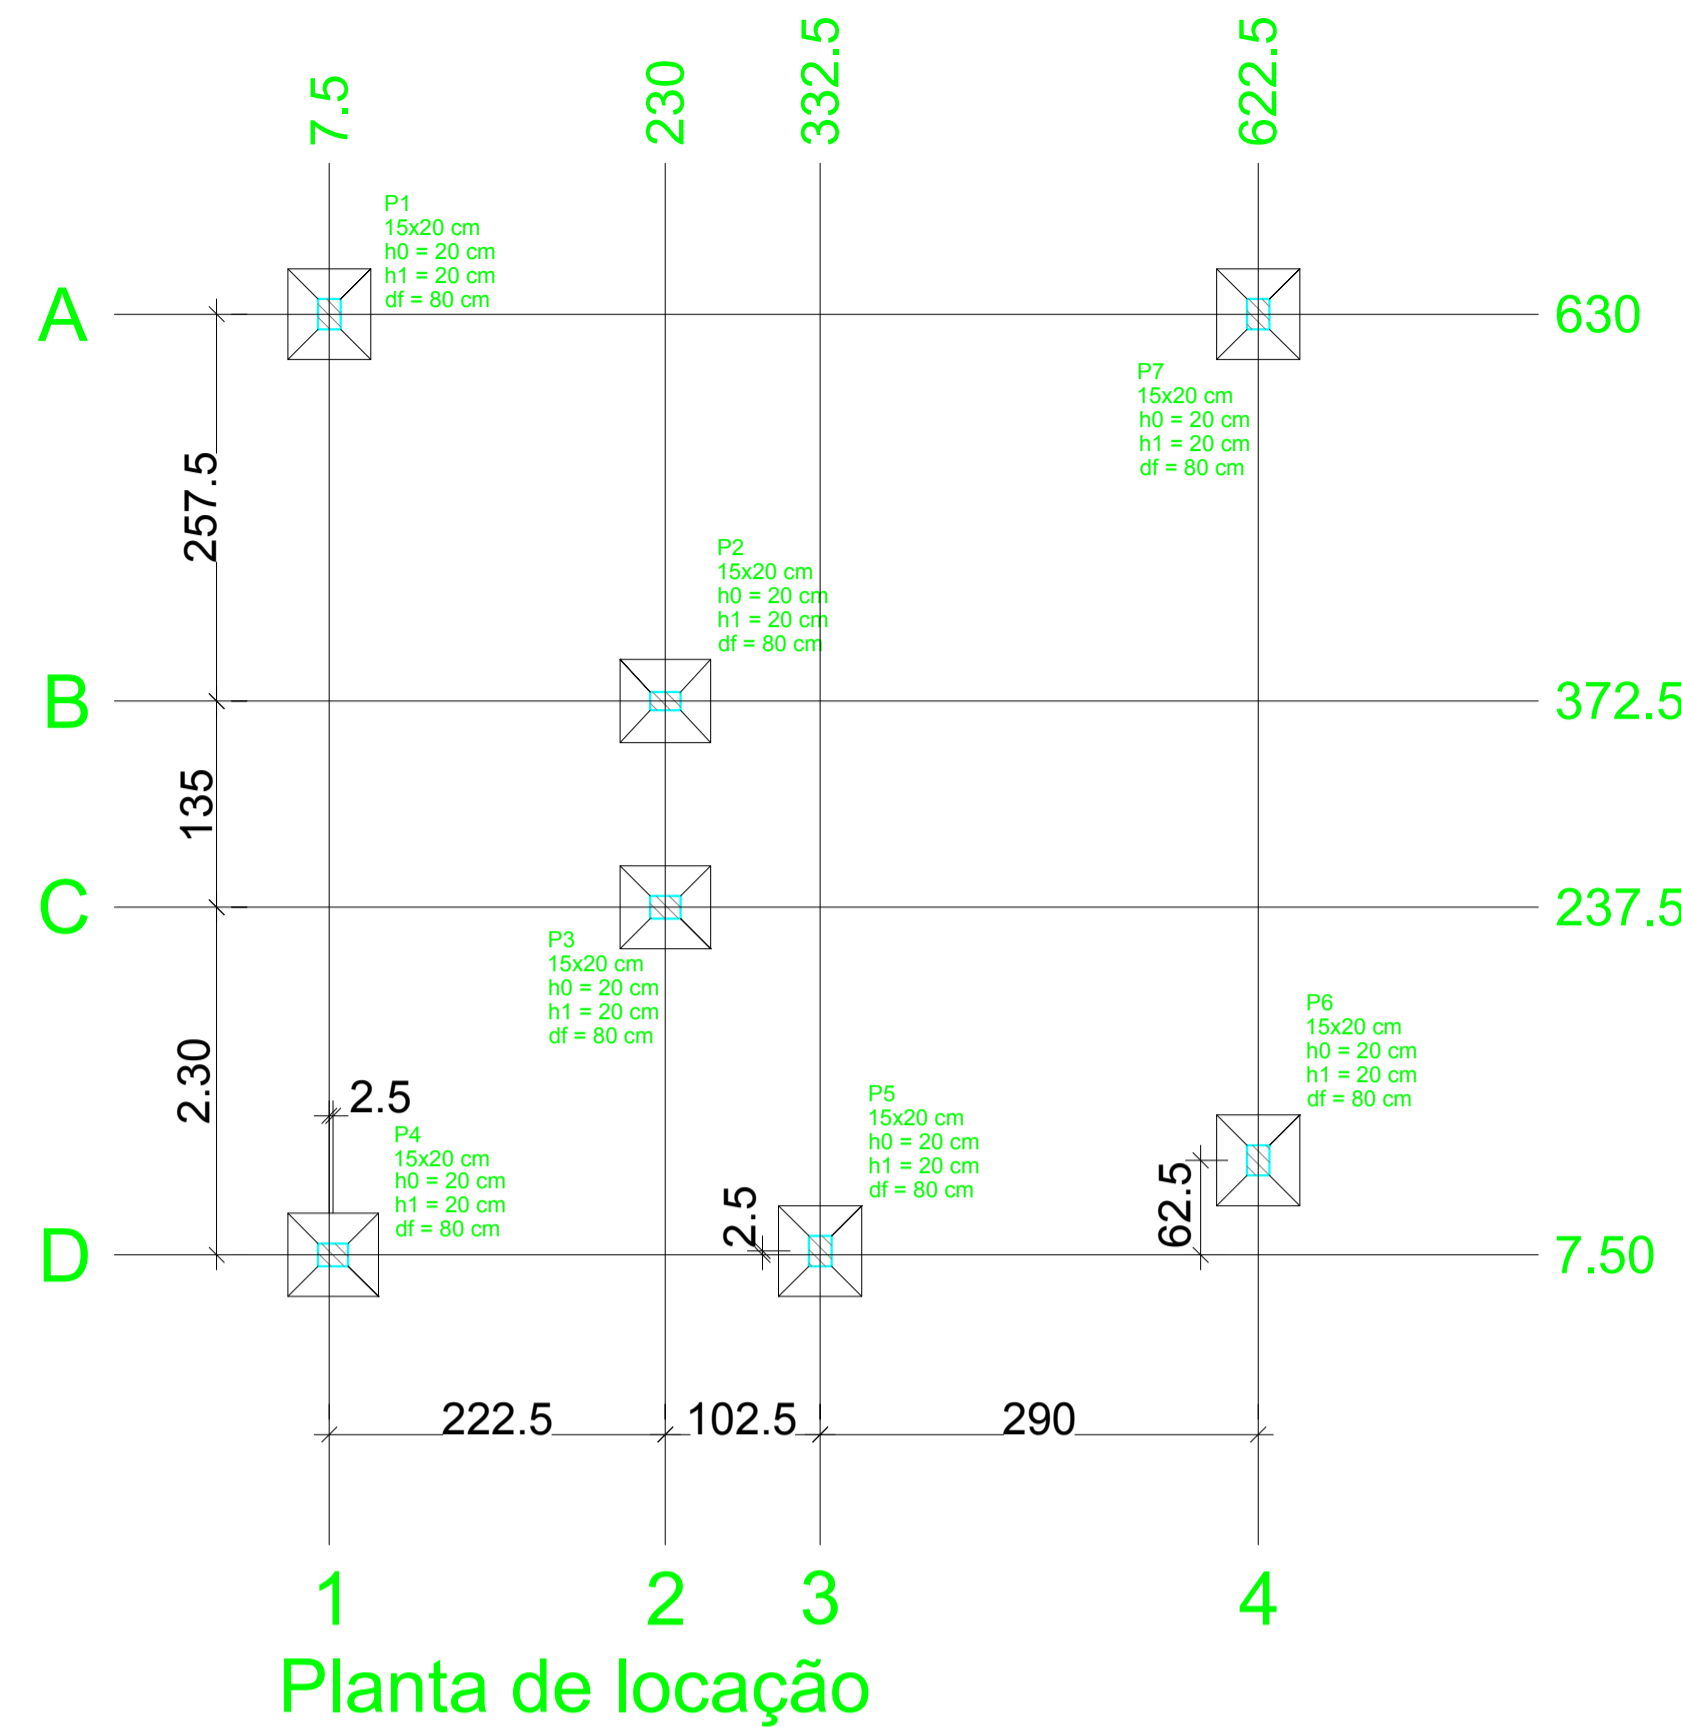

Planta de locação
escala 1:50


Nome	Seção (cm)	Carga (tf)		Fundação				
		Carga Máx.	Carga Min.	Lado B (cm)	Lado H (cm)	h ₀ / h _a (cm)	h ₁ / h _b (cm)	df (cm)
P1	15x20	6.4	6.3	55	60	20	20	80
P2	15x20	2.1	2.0	55	60	20	20	80
P3	15x20	1.3	1.1	55	60	20	20	80
P4	15x20	4.5	4.3	55	60	20	20	80
P5	15x20	2.6	2.5	55	60	20	20	80
P6	15x20	4.1	4.0	55	60	20	20	80
P7	15x20	5.5	5.4	55	60	20	20	80

Os esforços indicados nesta tabela são os valores máximos obtidos pela envoltória de todas as combinações definidas para as fundações.




















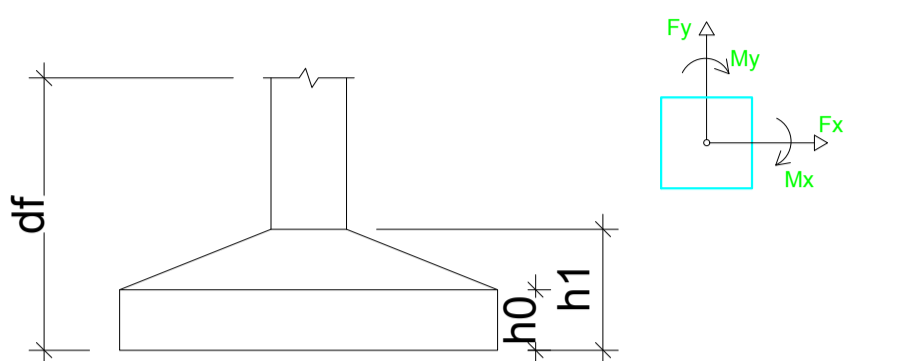


Legenda dos pilares

- Pilar que morre
- Pilar que passa
- Pilar que nasce
- Pilar com mudança de seção

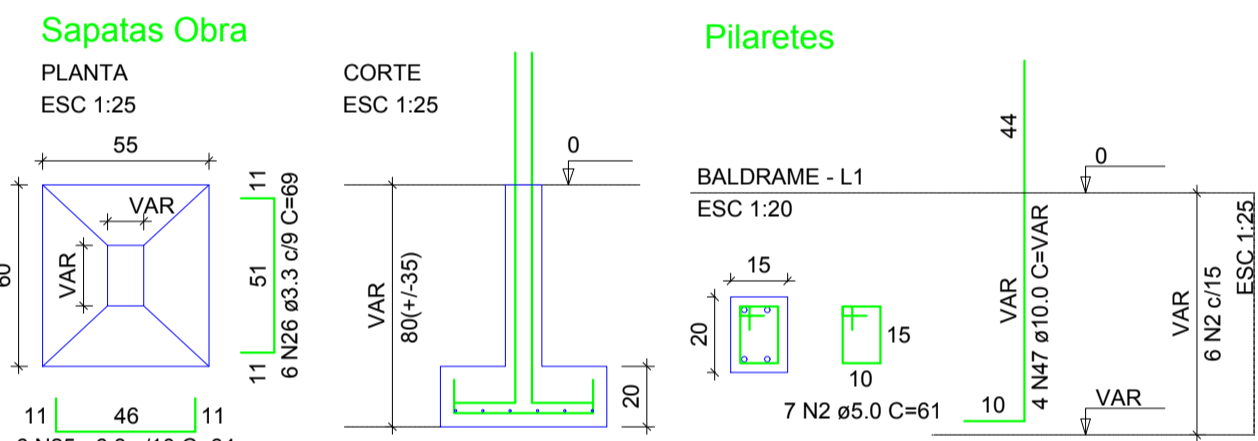

Solo com capacidade de suporte > 1.60 kgf/cm²
Solo compactado sobre a sapata
peso específico > 1600.00 kg/m³

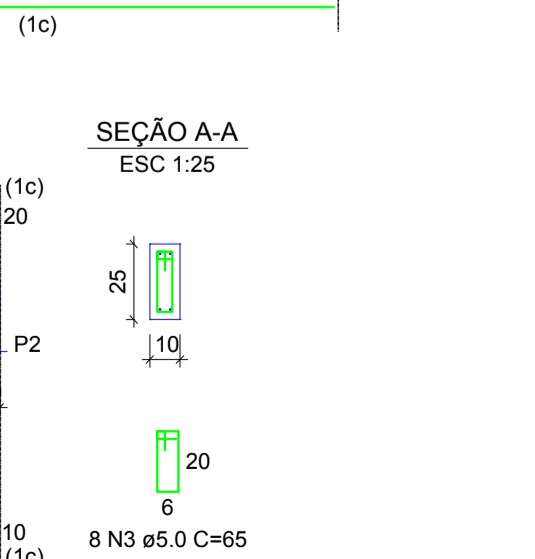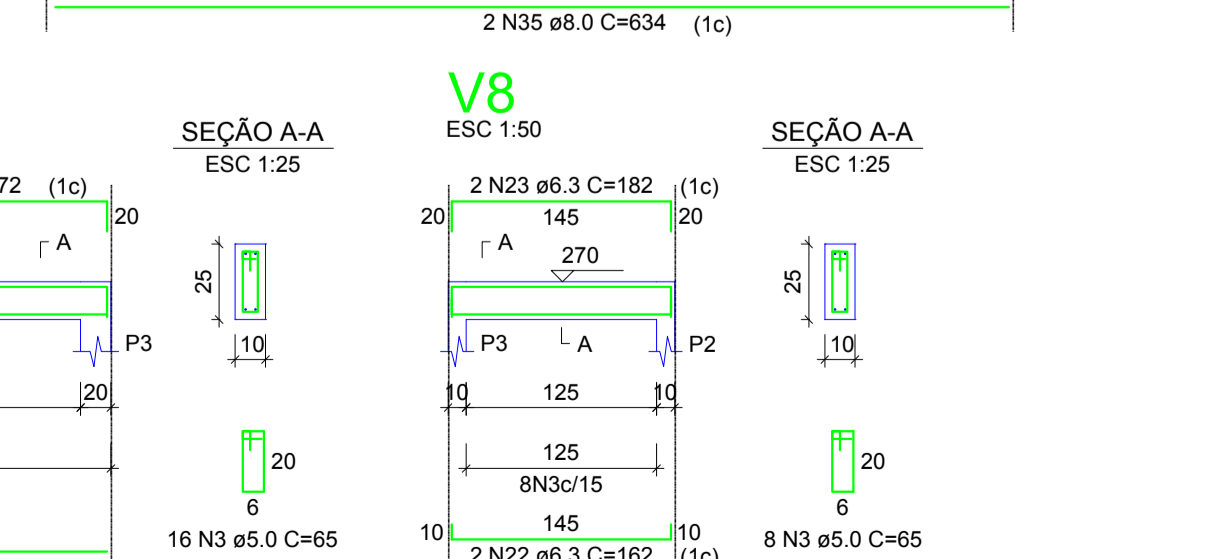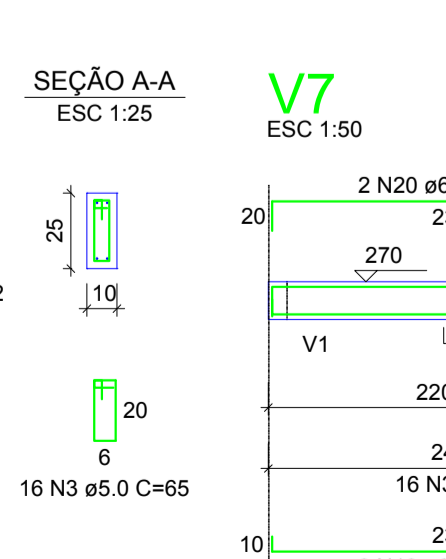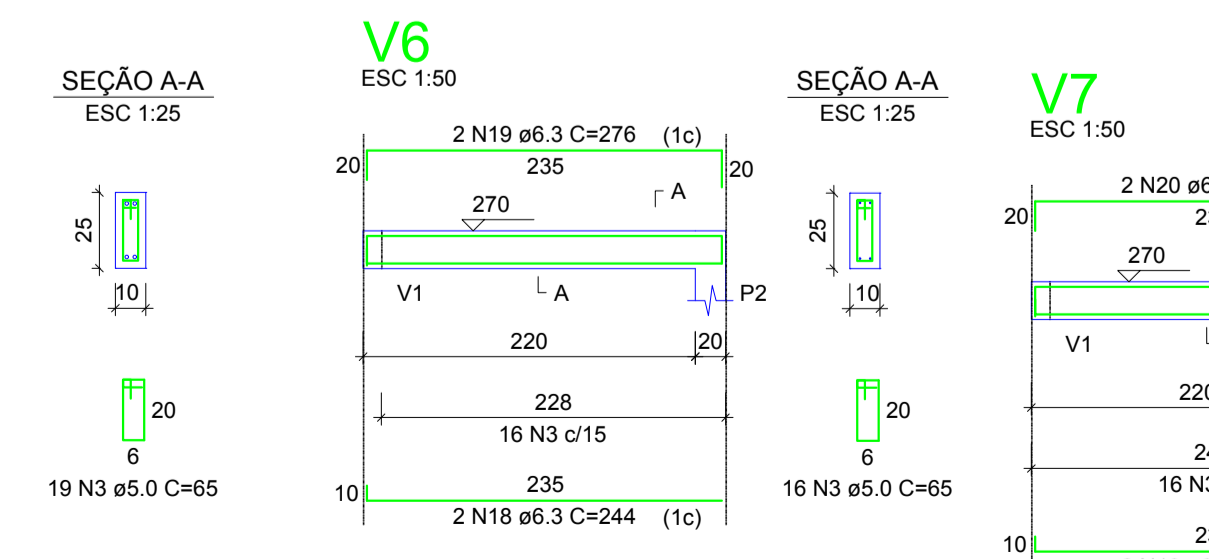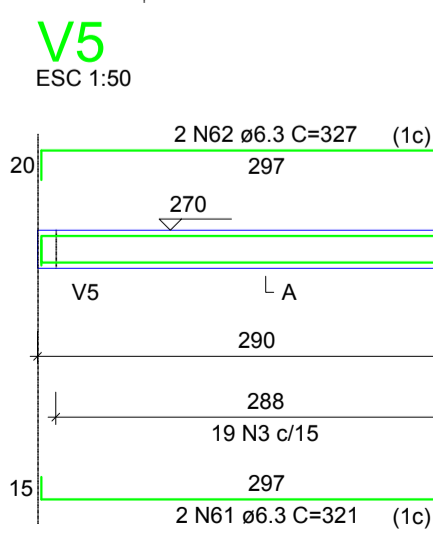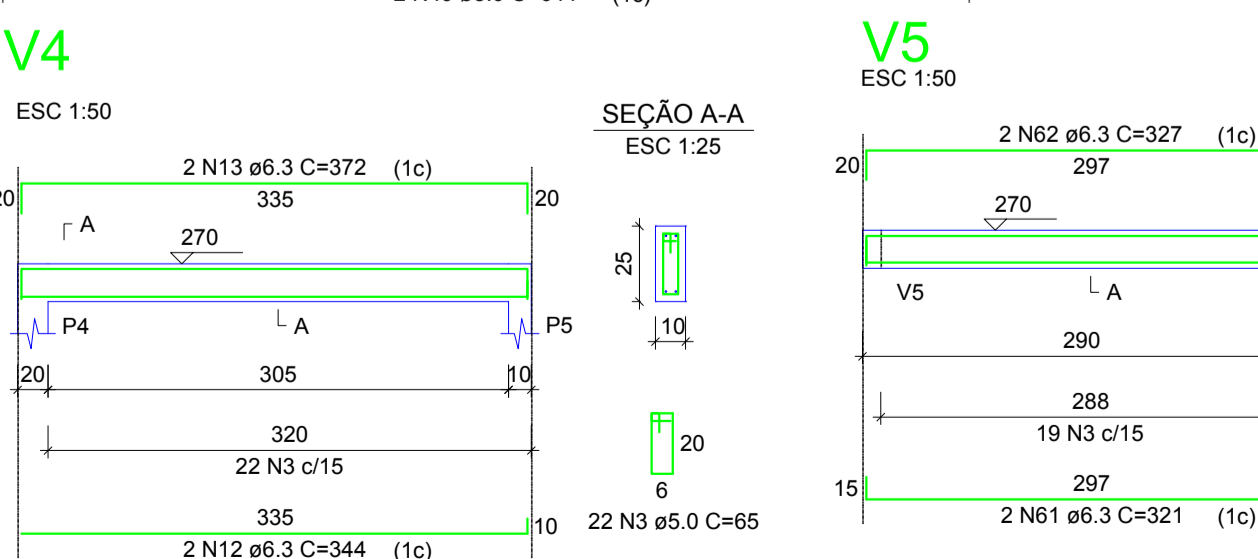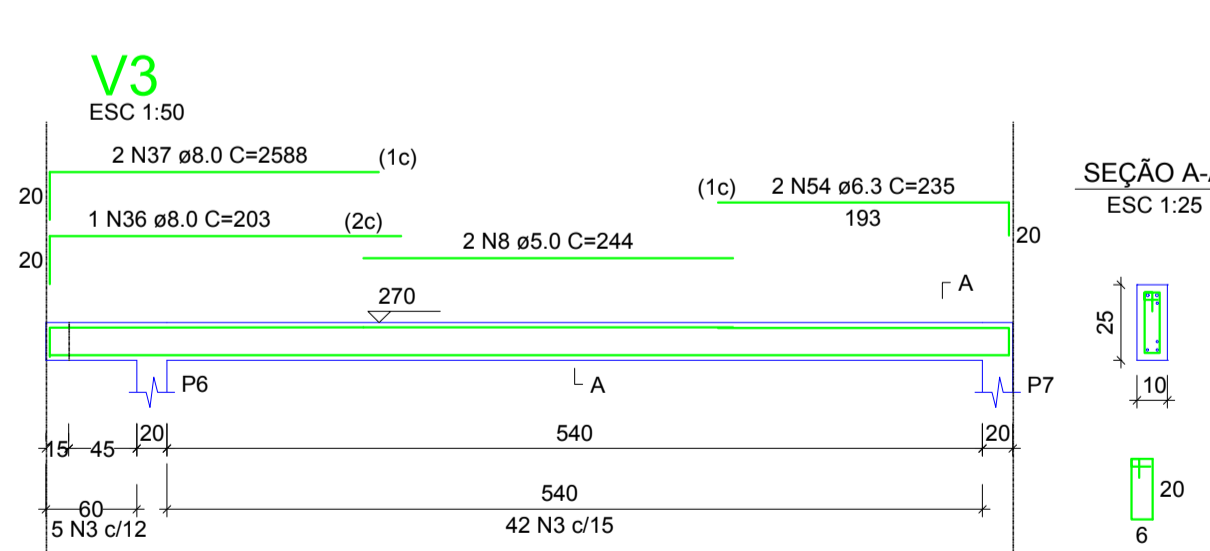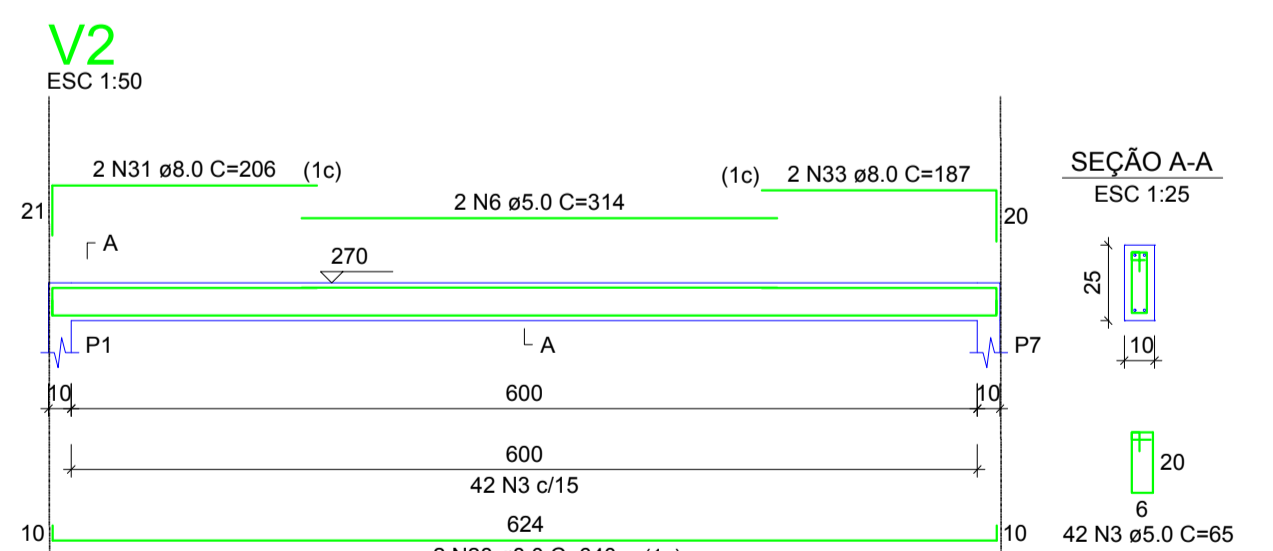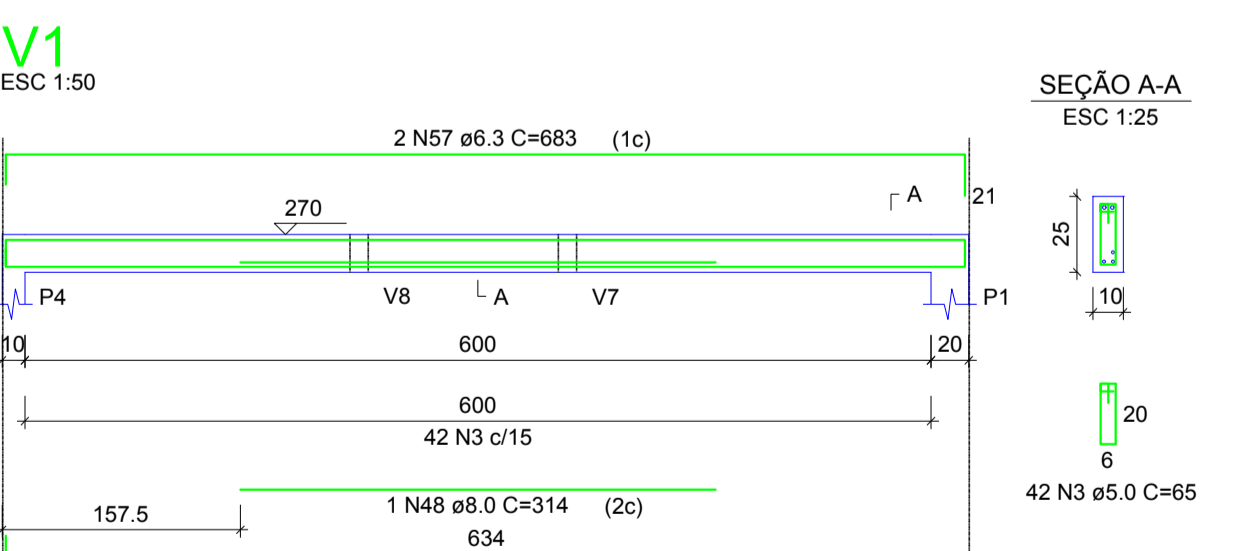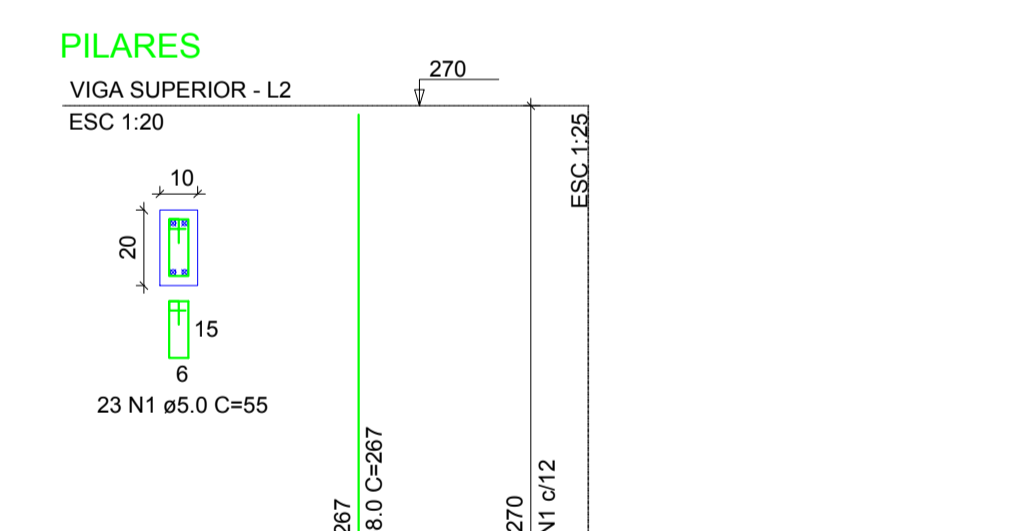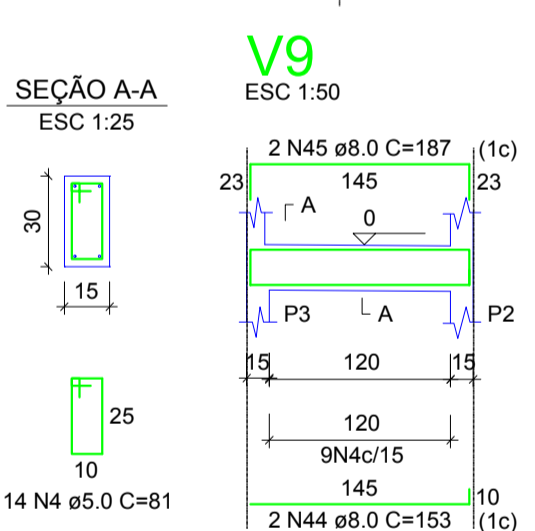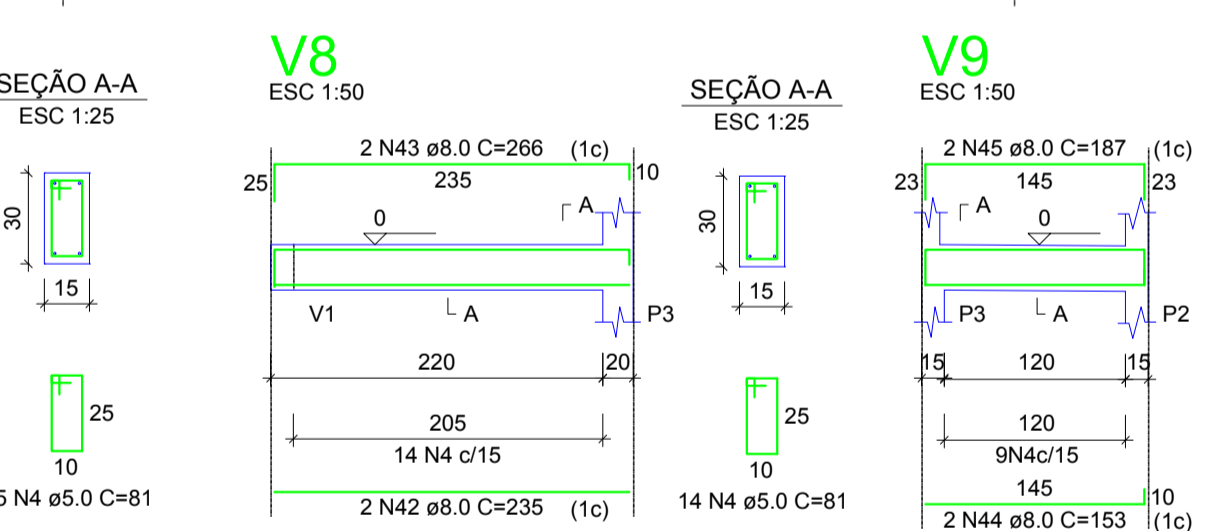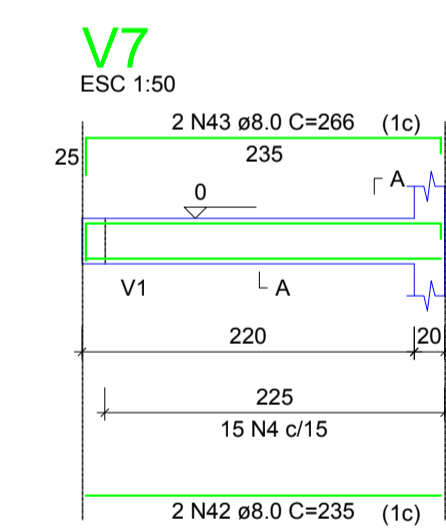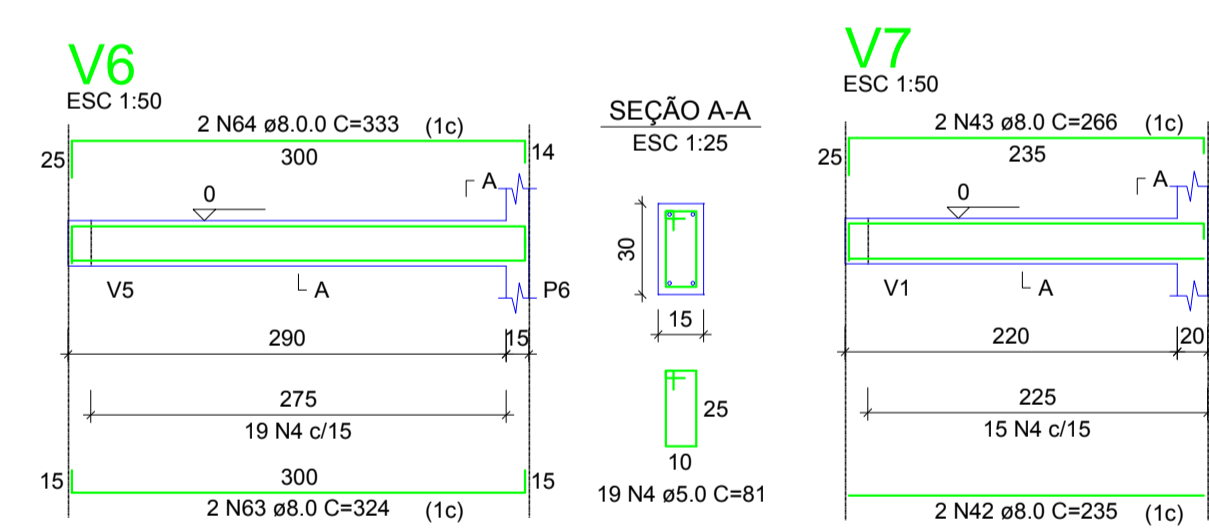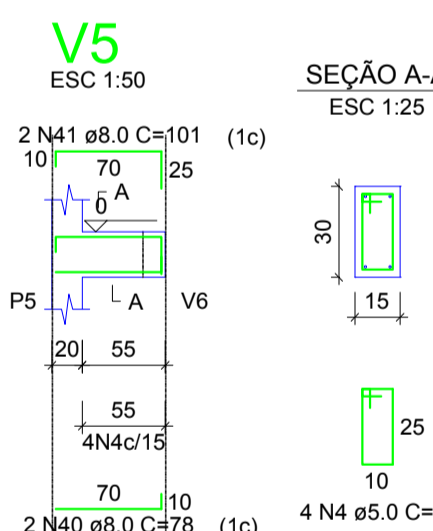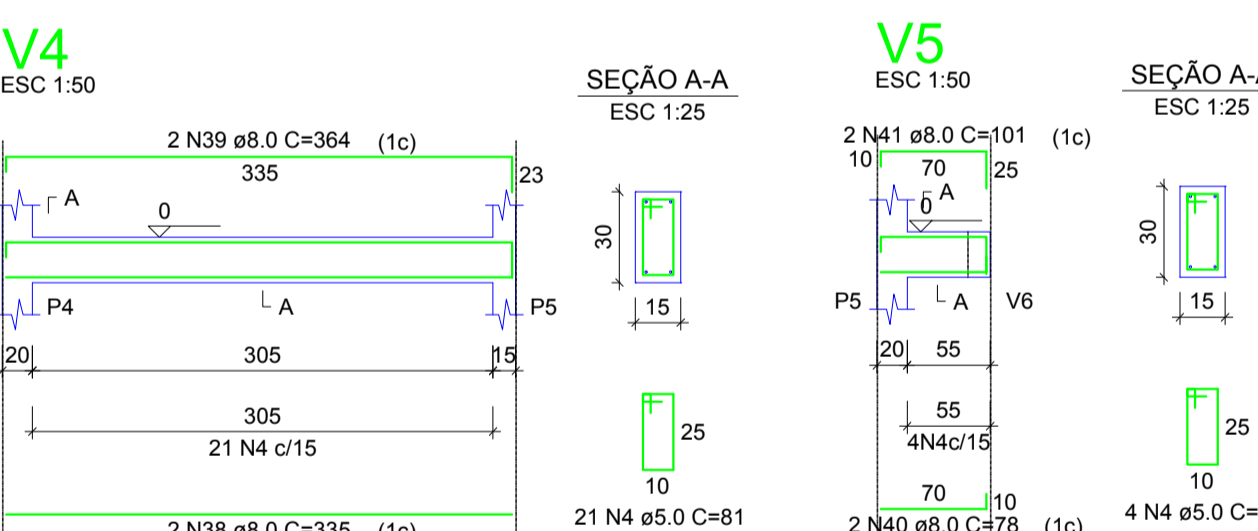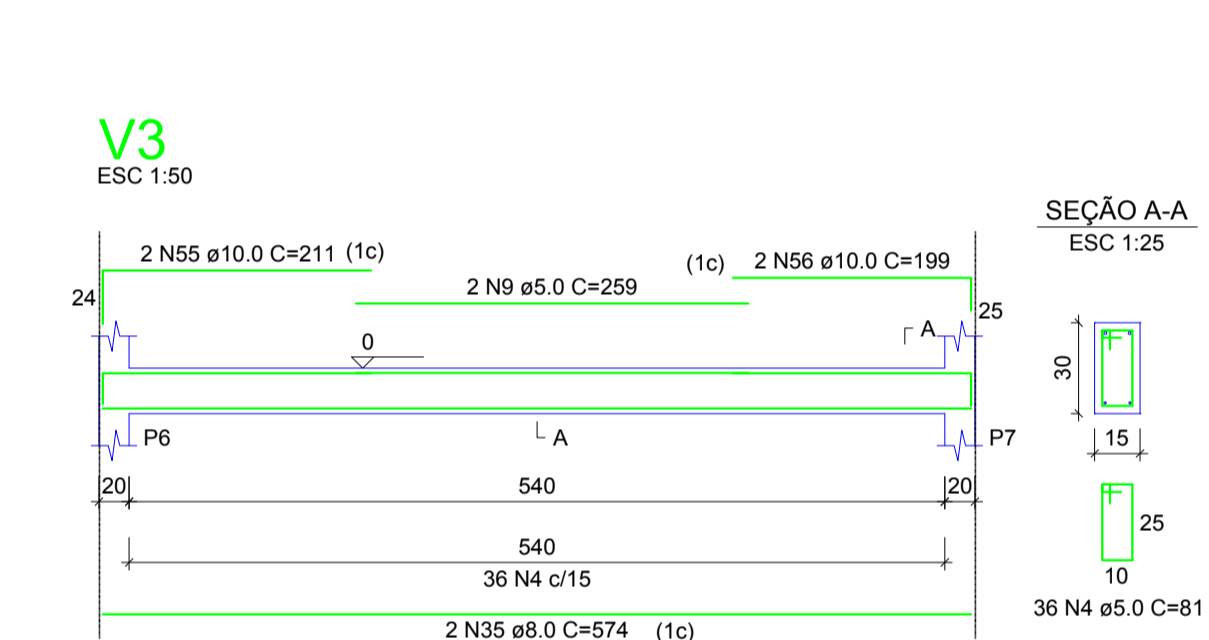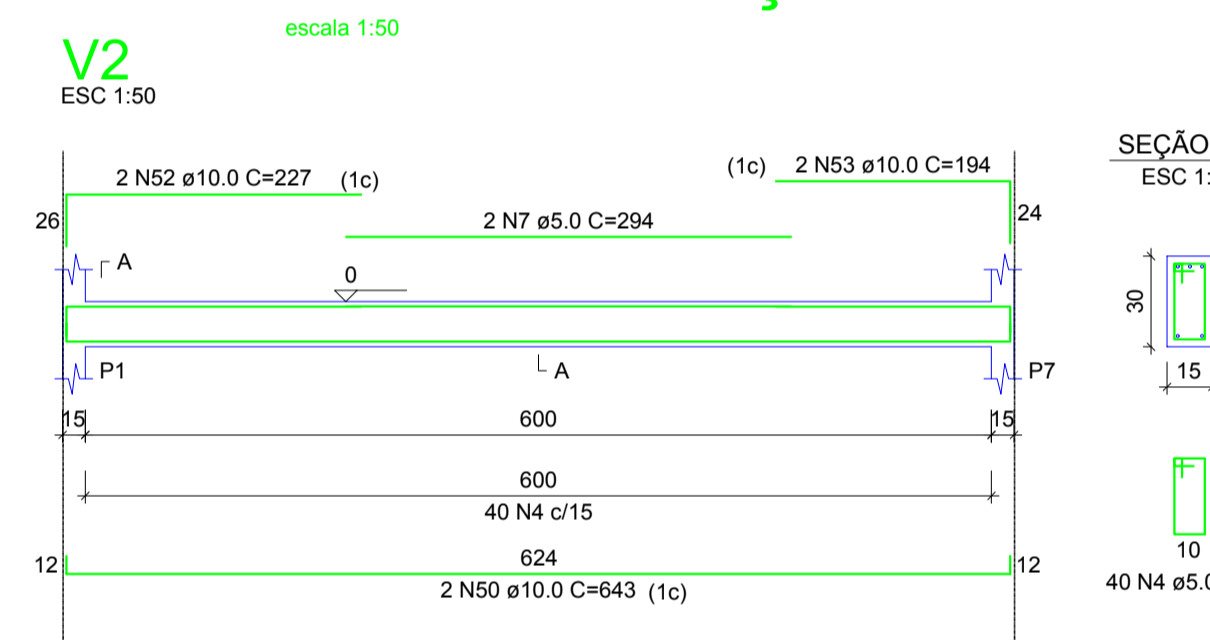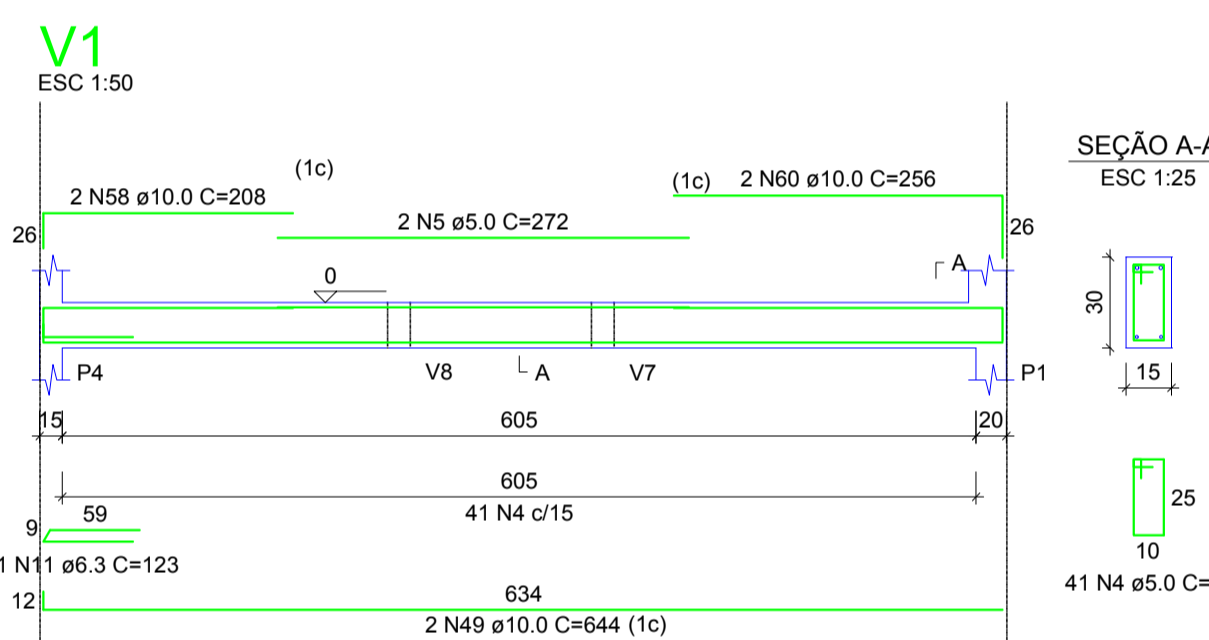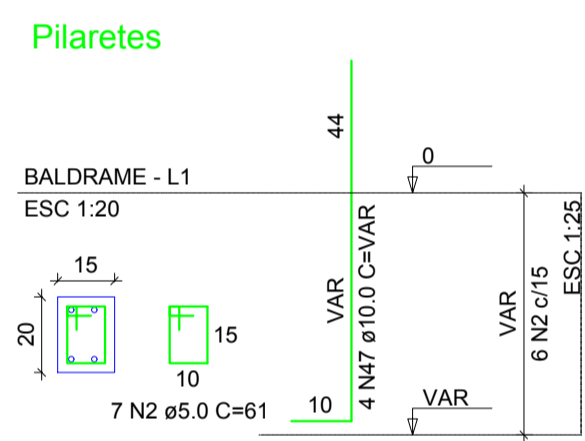

PREFEITURA MUNICIPAL DE CAMPOS NOVOS SC
RUA EXPEDIENTÁRIO, 323 - CENTRO - FONE: (0xx49) 3541-5200
SECRETARIA MUNICIPAL DE TRANSPORTES, OBRAS E URBANISMO
DEPARTAMENTO DE ENGENHARIA

OBRA: **CASAS POPULARES EM ALVENARIA**

ASSUNTO: **PROJETO ESTRUTURAL**

ÁREA CONSTRUIDA: **40,32M²** LOCAL: **LOTEAMENTO NOSSA SENHORA DAS DORES - PEDREIRA**

ÁREA DO TERRENO: **VARIÁVEL** RESP. PROJETO: **PREFEITO MUNICIPAL**

DATA: **SET/2018** ESCALA: **INDICADA**

DESENHO: **01/01** FOLHA: **01/01**

ALAN RAFAEL BORTOLINI
CREA - SC 119.758-2
Eng. CIVIL

SÍLVIO ALEXANDRE ZANCANARO