



NOTAS:  
TODAS AS MEDIDAS ESTÃO EM METROS, CASO HOUVER DIVERGÊNCIAS ENTRE COTAS E ESCALA, PREVALERÃO AS COTAS.

FOLHA 6-A

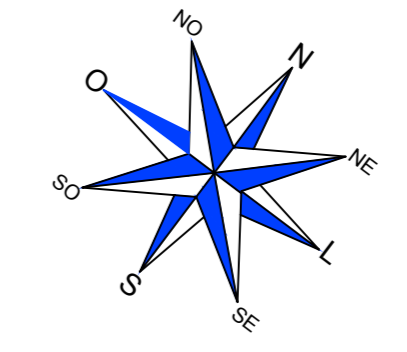

**DETALHE 01. CANT. AV. CAETANO**  
ESCALA...: 1:125


**DETALHE 02. CANT. AV. CAETANO**  
ESCALA...: 1:125

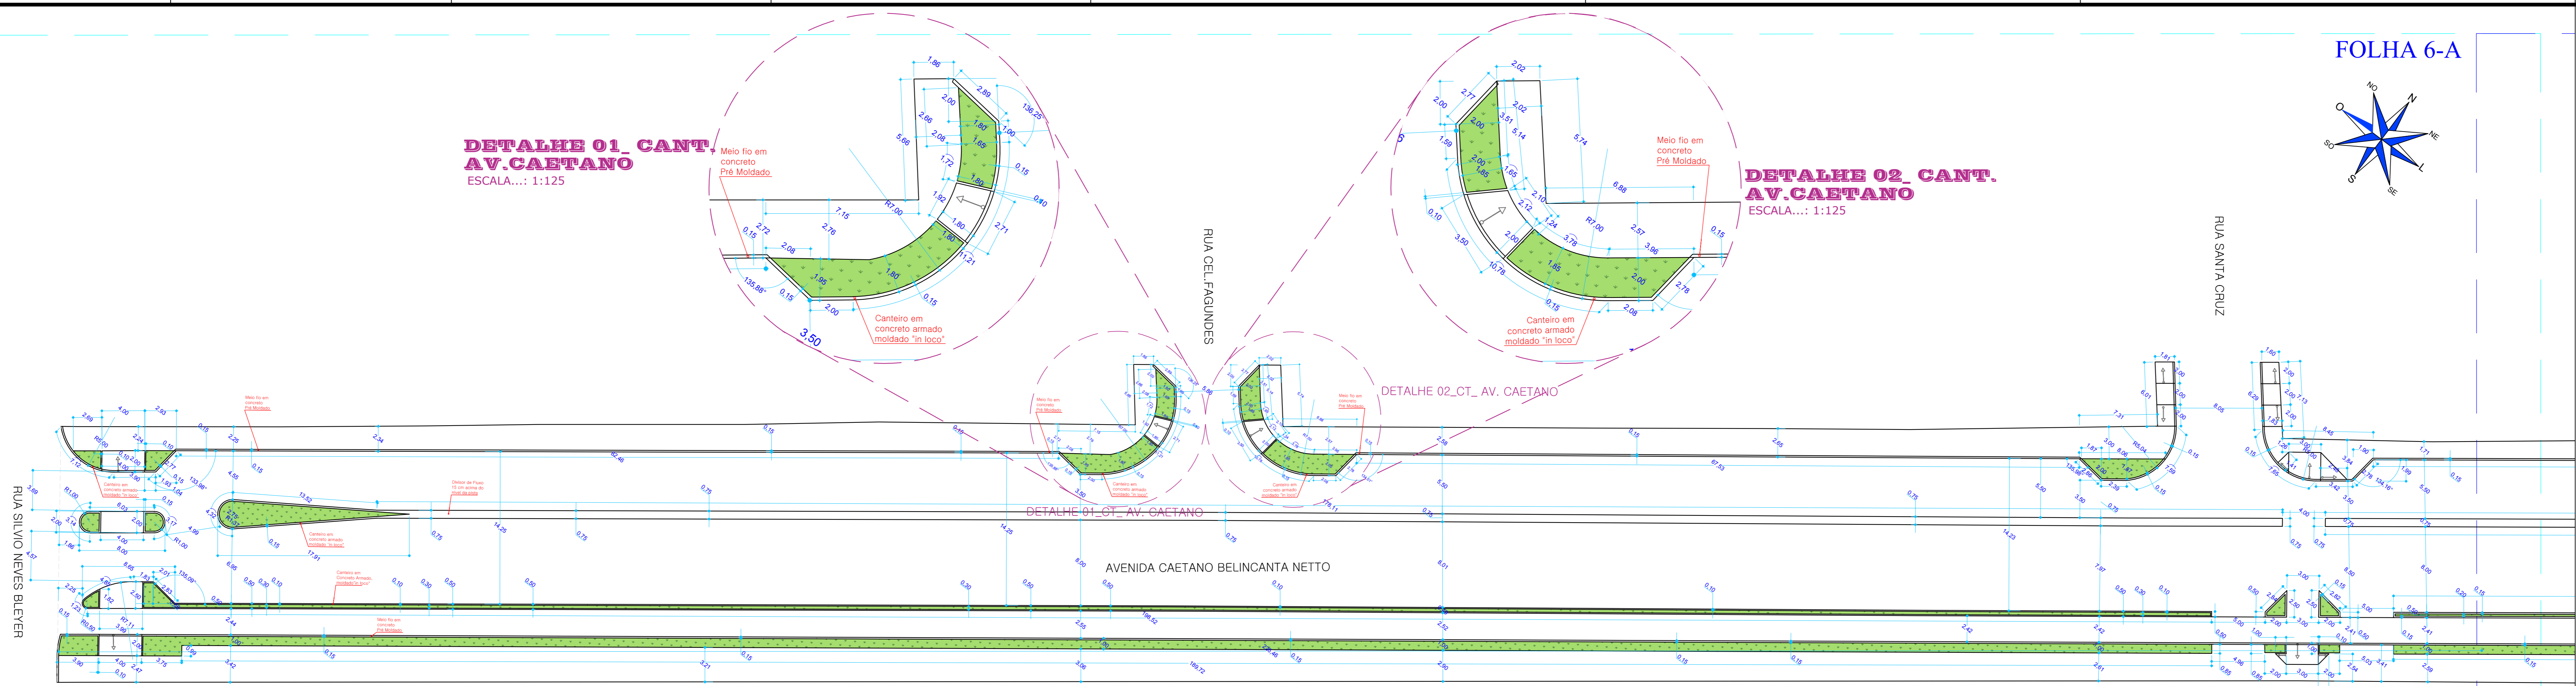

COMPLEXO ESPORTIVO  
CID. C. PEDROSO


**FOLHA 6/A**  
ESCALA...: 1:250

FOLHA 6-B

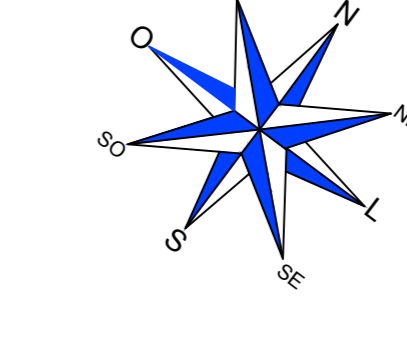


**DETALHE 03. CANT. AV. CAETANO**  
ESCALA...: 1:125

**DETALHE 04. CANT. AV. CAETANO**  
ESCALA...: 1:125

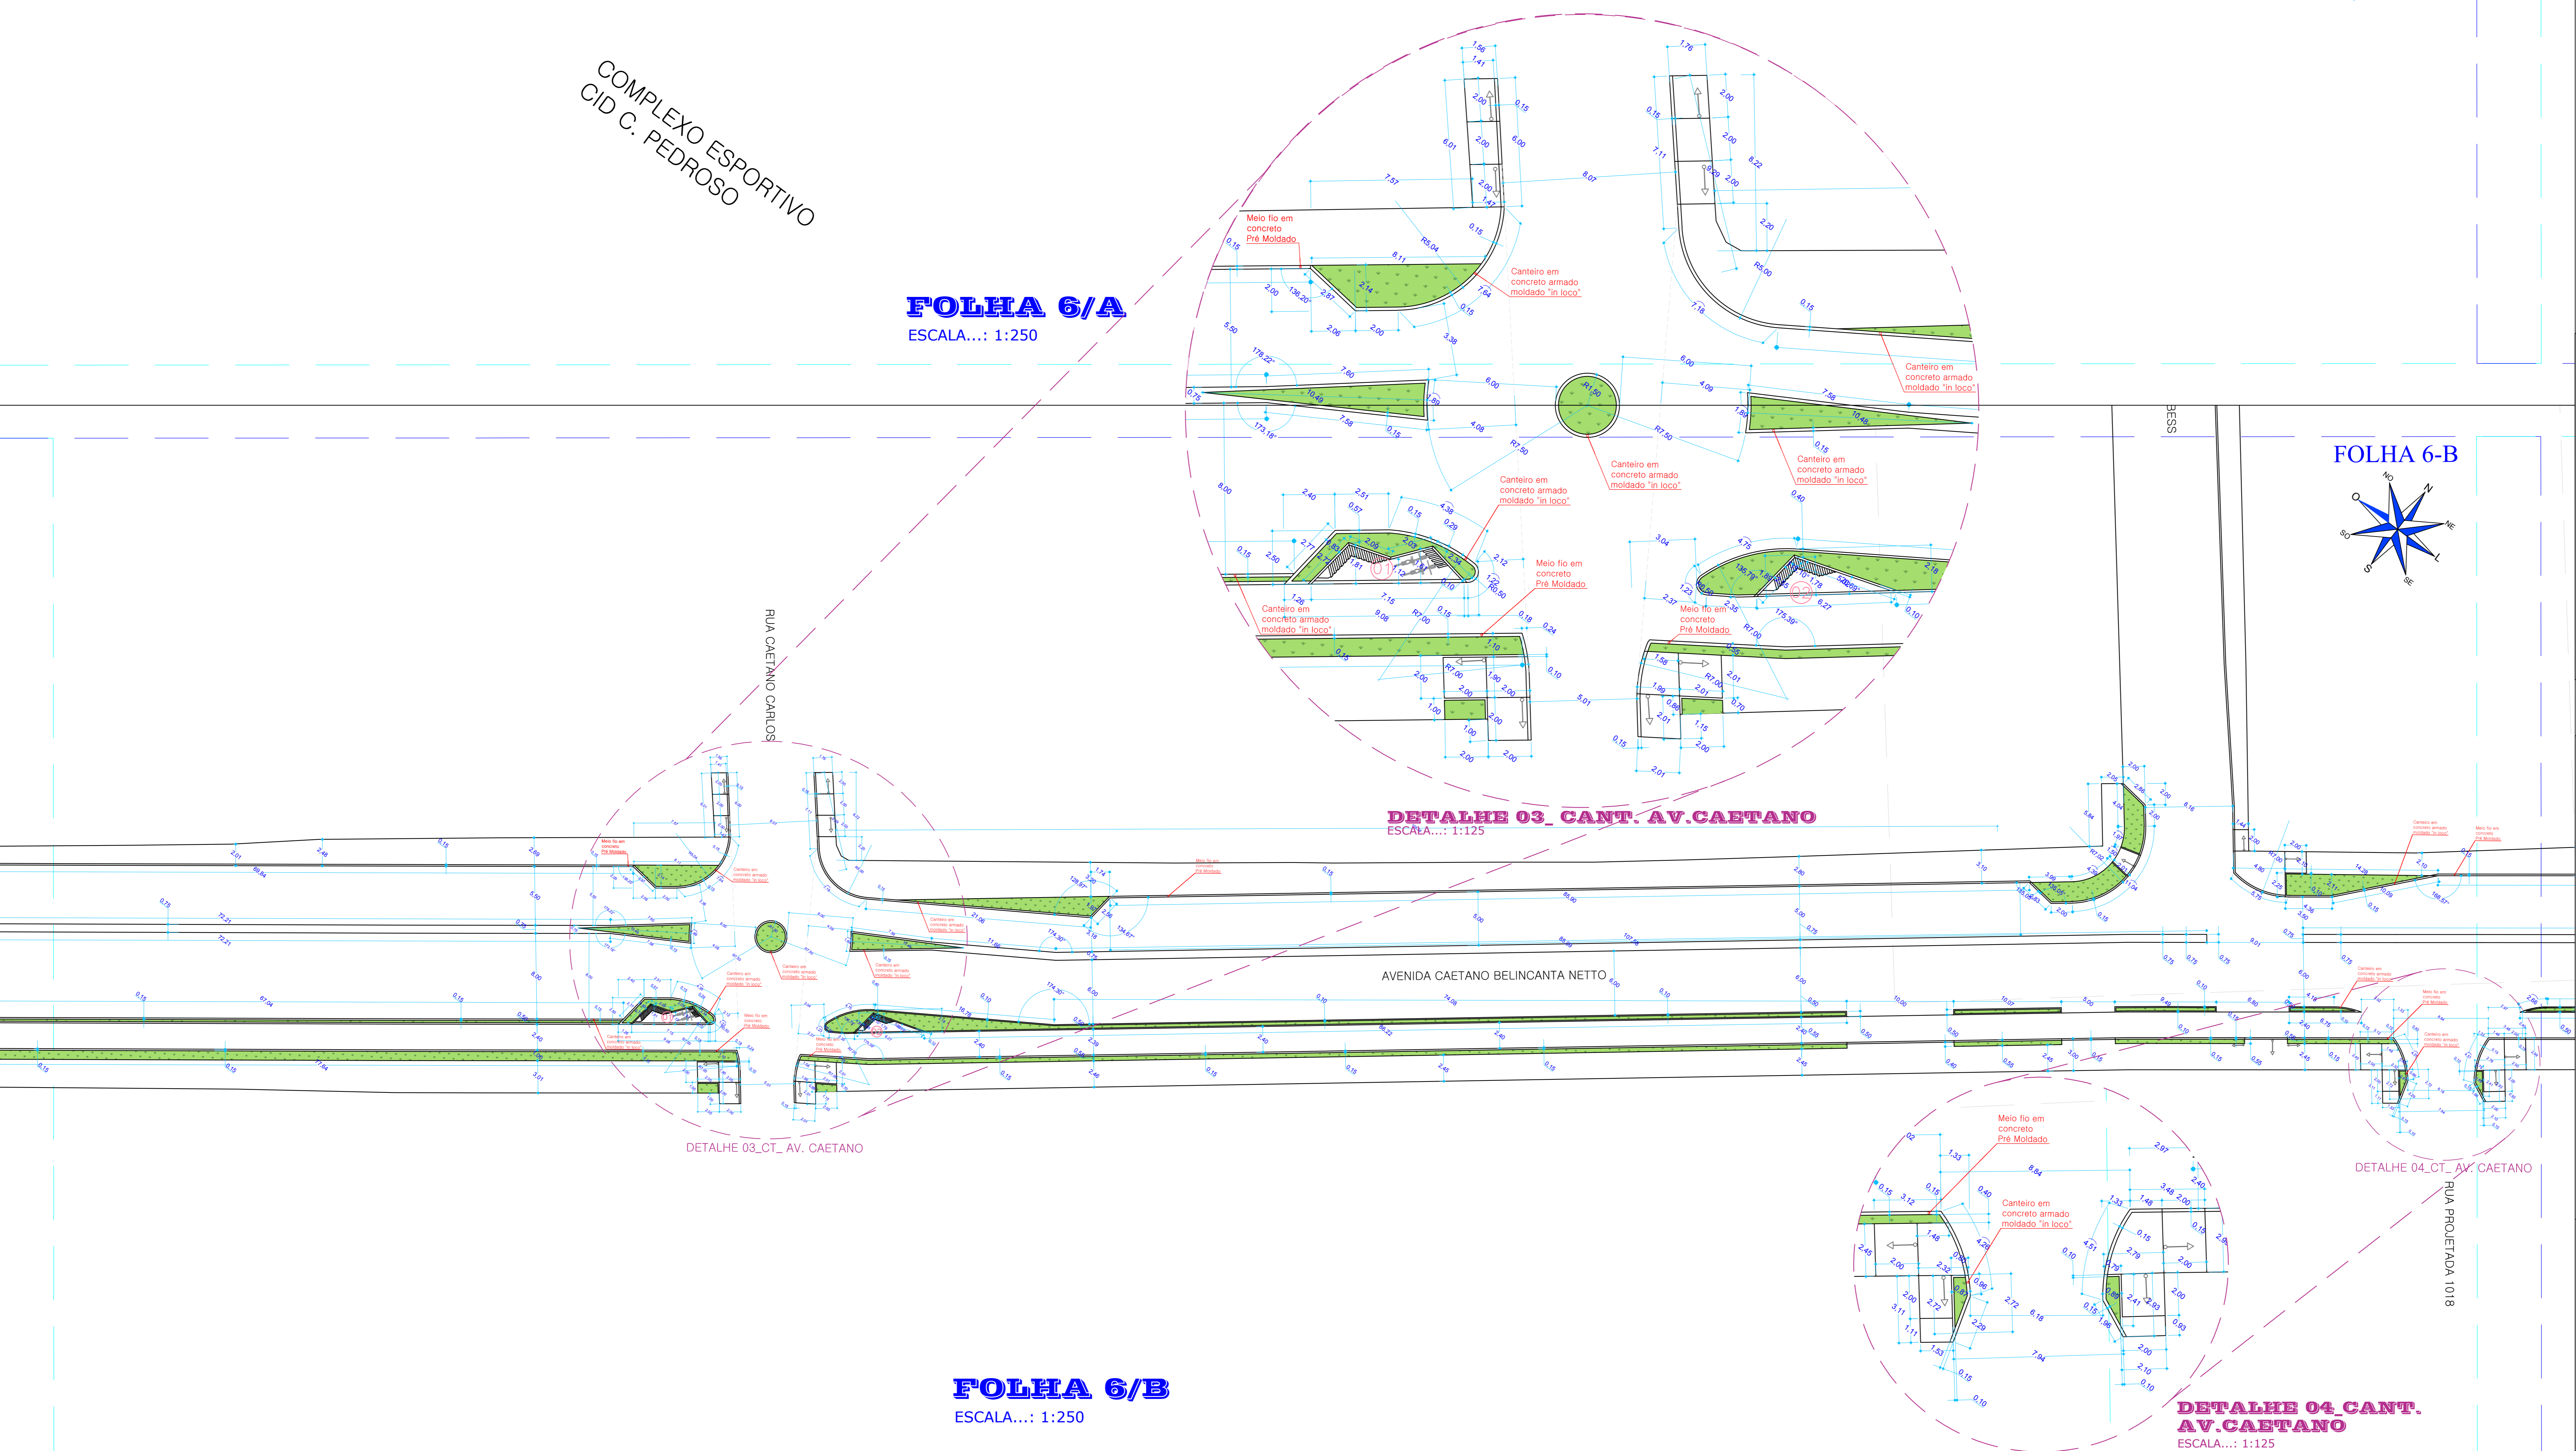

**FOLHA 6/B**  
ESCALA...: 1:250

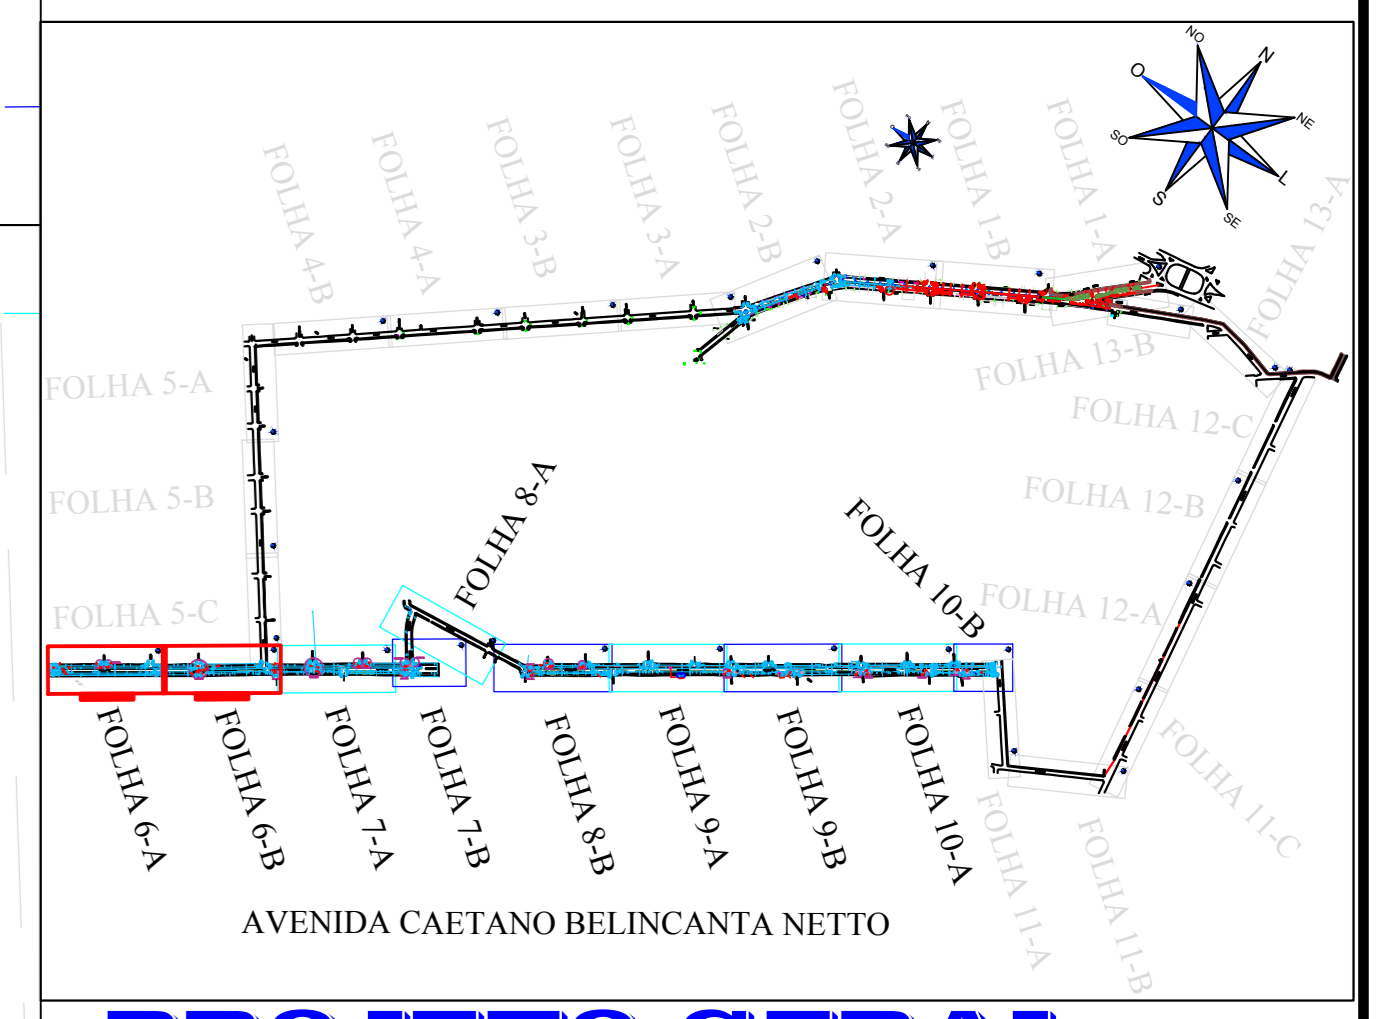


**PROJETO GERAL**  
ESCALA...: SEM ESCALA


<p><b>PREFEITURA MUNICIPAL DE CAMPOS NOVOS (SC)</b> SECRETARIA MUNICIPAL DE TRANSPORTES, OBRAS E URBANISMO DEPARTAMENTO DE ENGENHARIA</p>			
Revitalização da Av. Caetano Belincanta Netto	PROJETO	PROJETO CANTEIROS	
ÁREA TOTAL DO TERRENO: 5.021,86 m²	ÁREA TOTAL DO PROJETO: 23.462,61 m²	DESENVOLVIDOR: 5.419,60 m	EXTENSÃO: 2.147,20 m
PERÍMETRO DE PROTEÇÃO: 3.585,05 m	CALÇADÃO: 9.433,50 m	PLACAS DE SINALIZAÇÃO: 168 UNID.	CATEGORIA: VÁRIAS
DATA: OUTUBRO/2019	TÍTULO: AVENIDA CAETANO BELINCANTA NETTO		
PROJETO: 01/06	PROJ. Técnico:	PROJETO BÁSICO:	
PROJETO: Edson Arrillato	ALINE BROSOLVANI ARQUITETA E URBANISTA	SILVIO ALEXANDRE ZANCANARO	

CÓPIAS P:  
1 - PROJETO  
1 - LICENCIAMENTO  
1 - APROVAÇÃO  
1 - EXECUÇÃO

NOTAS:  
TODAS AS MEDIDAS ESTÃO EM METROS, CASO HOUVER DIVERGÊNCIAS ENTRE COTAS E ESCALA, PREVALERÃO AS COTAS.

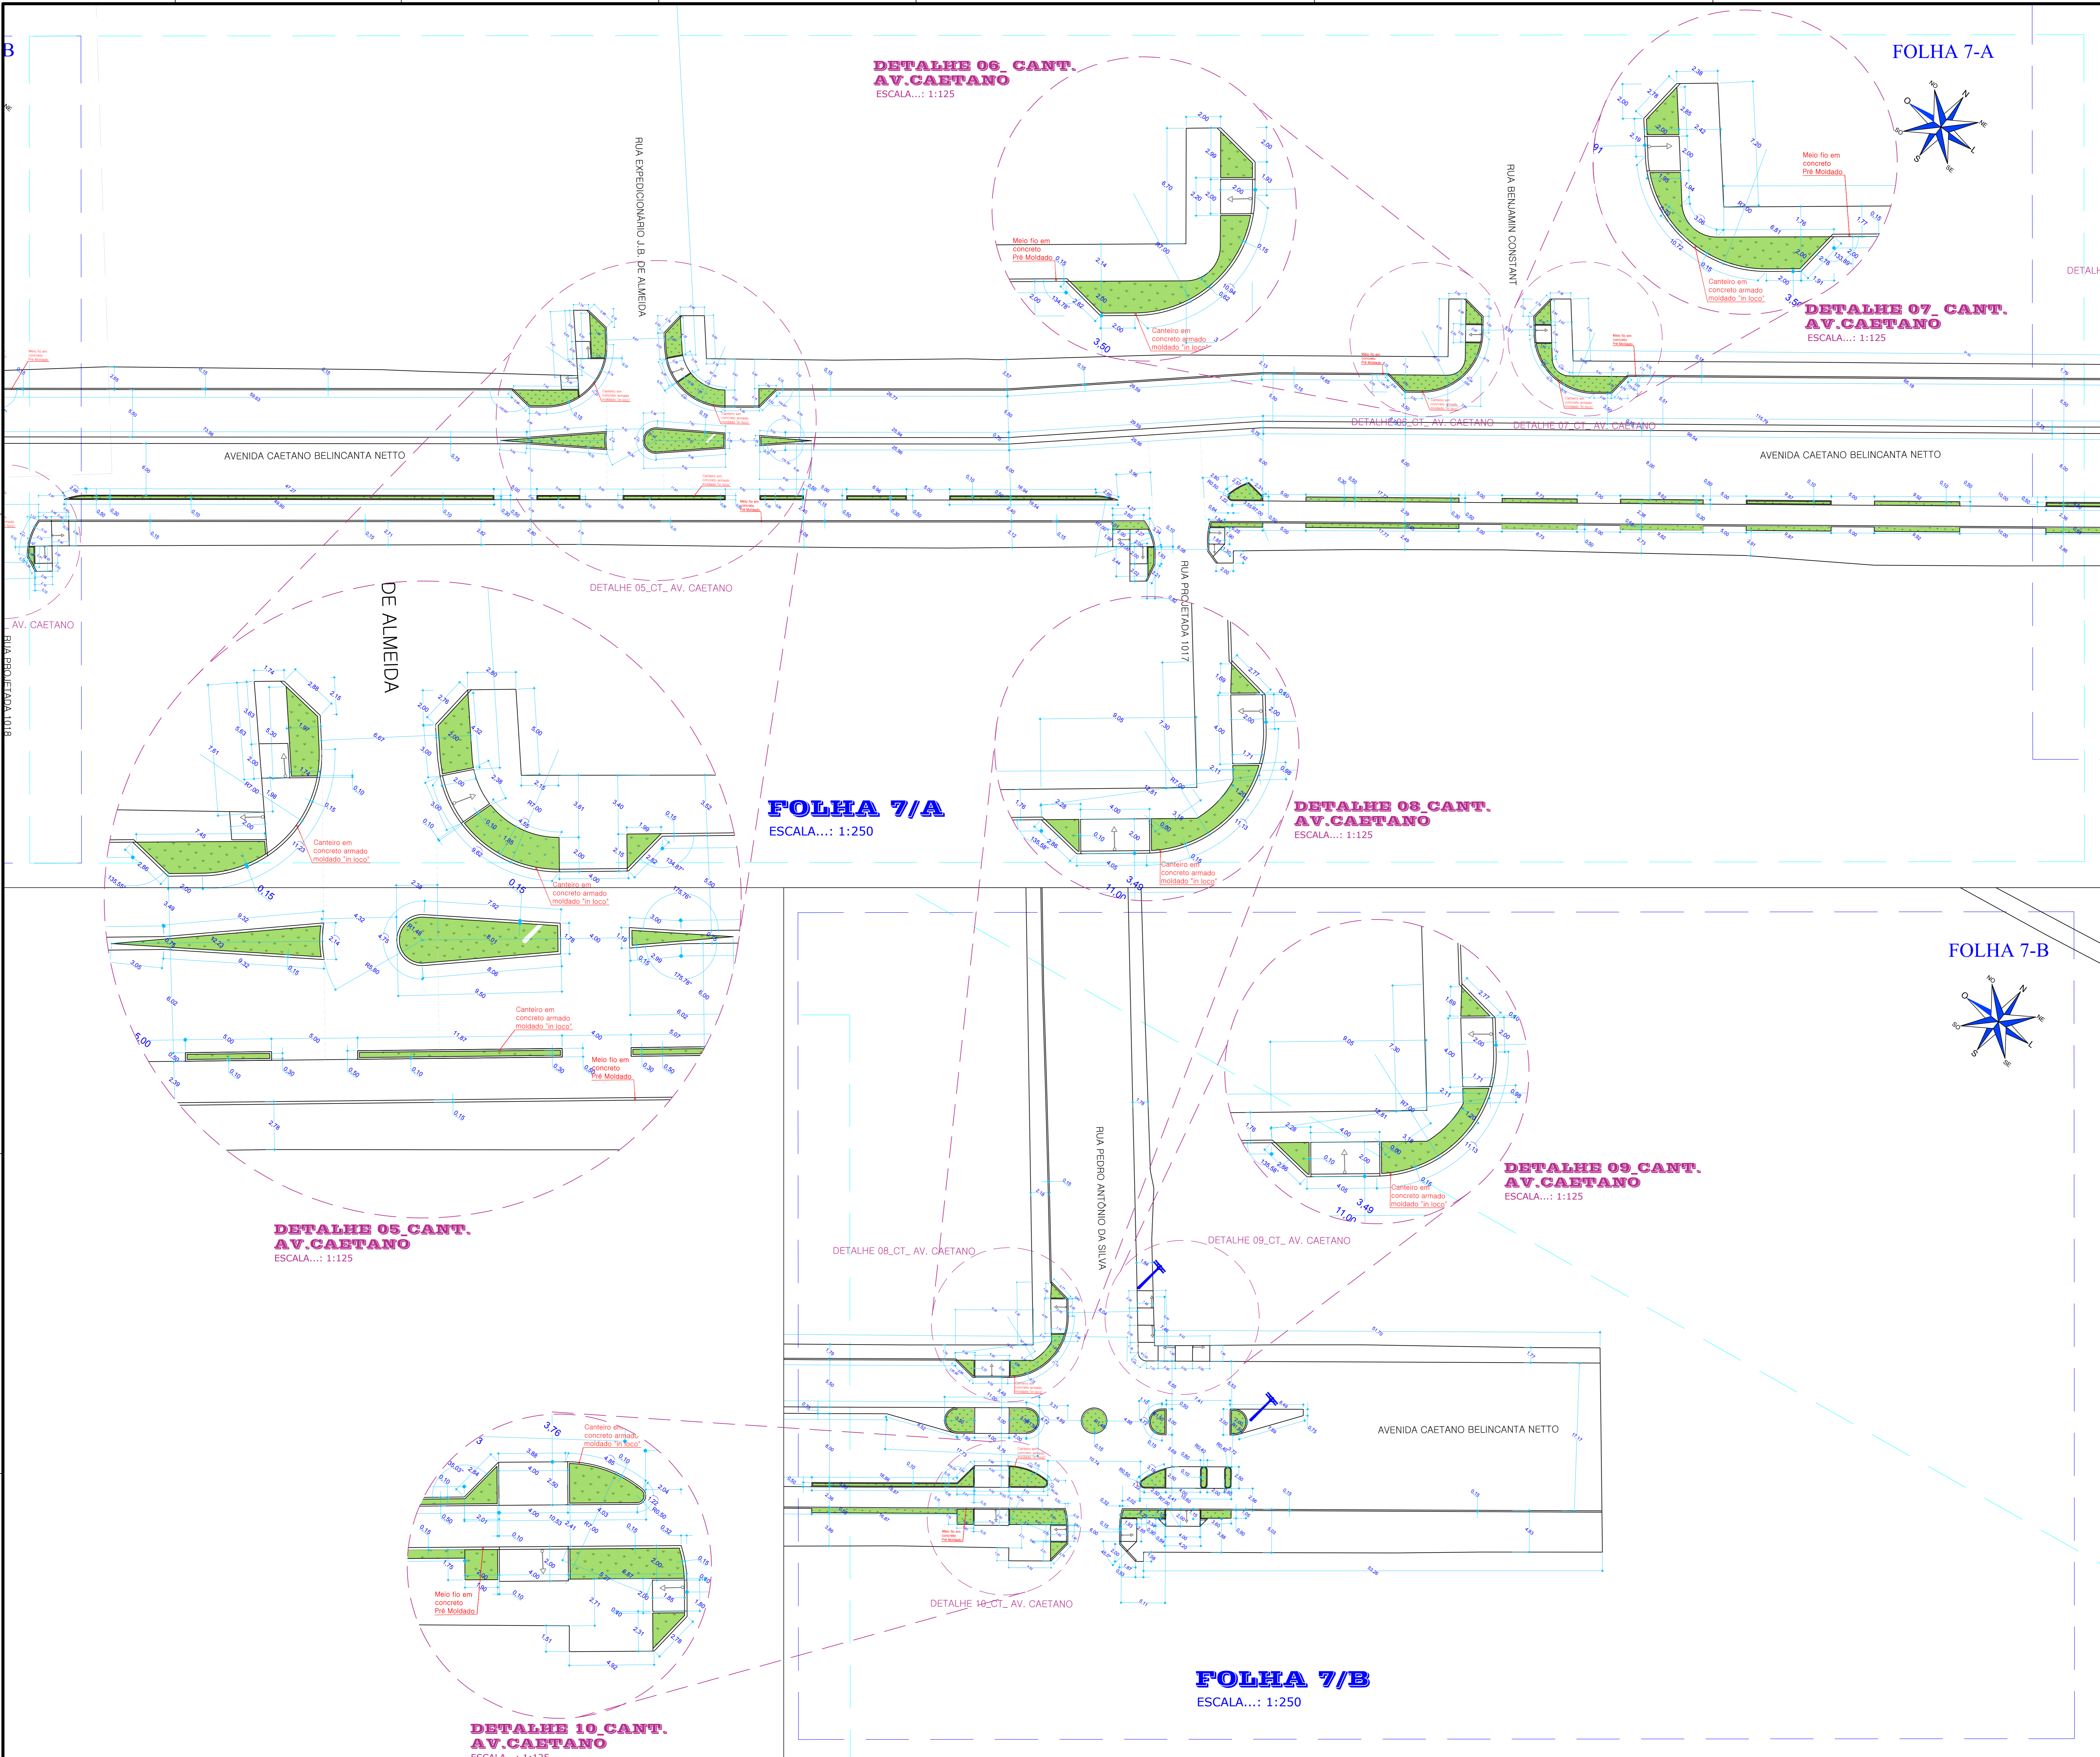

FOLHA 7-A

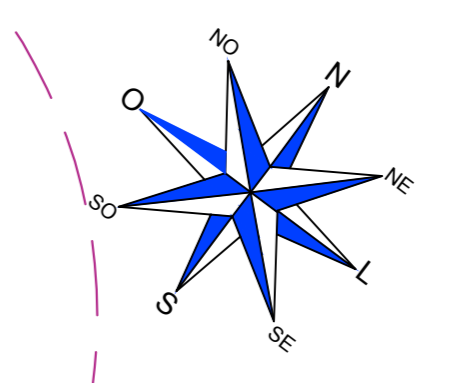


**DETALHE 06\_CANT.  
AV.CAETANO**  
ESCALA...: 1:125

**DETALHE 07\_CANT.  
AV.CAETANO**  
ESCALA...: 1:125

**FOLHA 7/A**  
ESCALA...: 1:250

**DETALHE 08\_CANT.  
AV.CAETANO**  
ESCALA...: 1:125

FOLHA 7-B

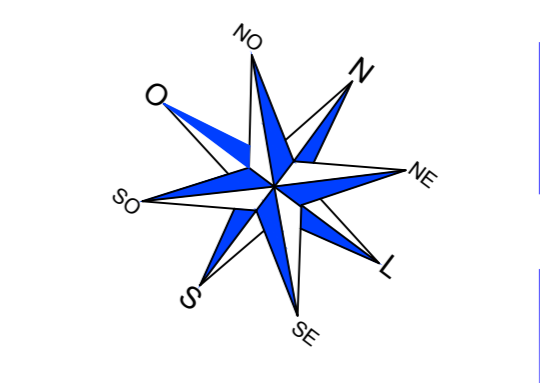


**DETALHE 05\_CANT.  
AV.CAETANO**  
ESCALA...: 1:125

**DETALHE 09\_CANT.  
AV.CAETANO**  
ESCALA...: 1:125

**FOLHA 7/B**  
ESCALA...: 1:250

**DETALHE 10\_CANT.  
AV.CAETANO**  
ESCALA...: 1:125

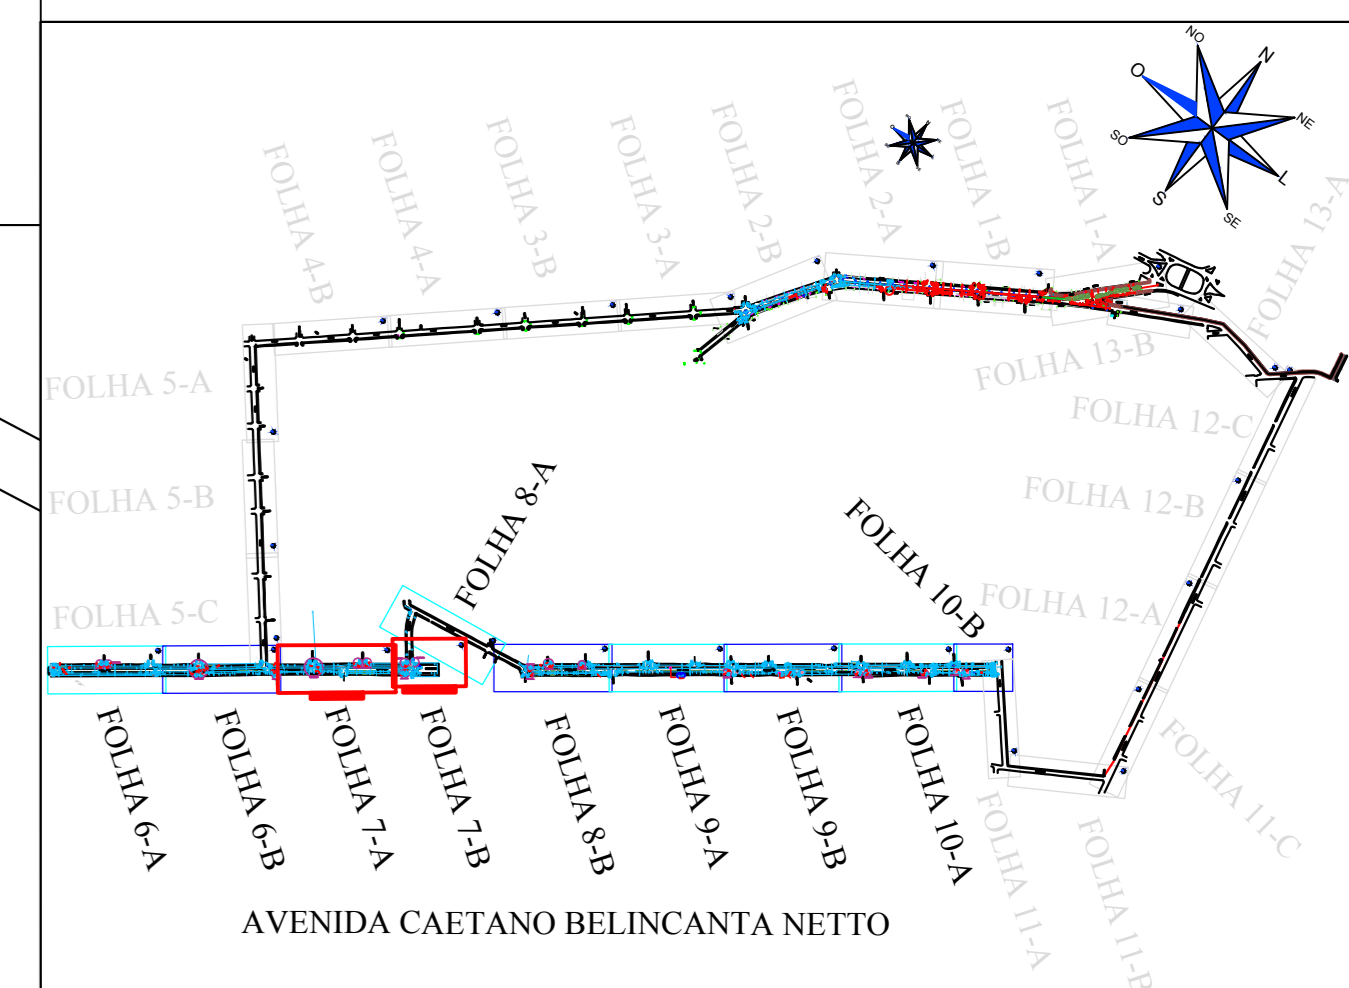


**PROJETO GERAL**  
ESCALA...: SEM ESCALA

<b>PREFEITURA MUNICIPAL DE CAMPOS NOVOS (SC)</b> SECRETARIA MUNICIPAL DE TRANSPORTES, OBRAS E URBANISMO DEPARTAMENTO DE ENGENHARIA	
<b>Revitalização da Av. Caetano Belcanta Netto</b>	<b>PROJETO CANTEIROS</b>
ÁREA TOTAL DO TERRENO: <b>5.021,86 m²</b>	ÁREA TOTAL DO PROJETO: <b>23.462,61 m²</b>
PERÍMETRO DE PROTEÇÃO: <b>3.585,05 m</b>	PERÍMETRO DE PROTEÇÃO: <b>9.433,50 m</b>
QUANTIDADE DE CANTEIROS: <b>168 UNID.</b>	QUANTIDADE DE CANTEIROS: <b>VÁRIAS</b>
DATA: <b>OUTUBRO/2019</b>	LOCAL: <b>AVENIDA CAETANO BELCANTANTA NETTO</b>
ESCALA: <b>1:250</b>	DATA: <b>02/06</b>
PROJETO: <b>Edson Arrillato</b>	PROJETO: <b>ALINE BRIGOLLOSKI</b> <b>SILVIO ALEXANDRE ZANCANARO</b>

CÓPIAS P:  
1 - DEPARTAMENTO DE TRANSPORTES, OBRAS E URBANISMO  
1 - ARQUIVO DE PROJETO  
1 - EXECUÇÃO


NOTAS:  
TODAS AS MEDIDAS ESTÃO EM METROS, CASO HOUVER DIVERGÊNCIAS ENTRE COTAS E ESCALA, PREVALECEM AS COTAS.

FOLHA 8-A

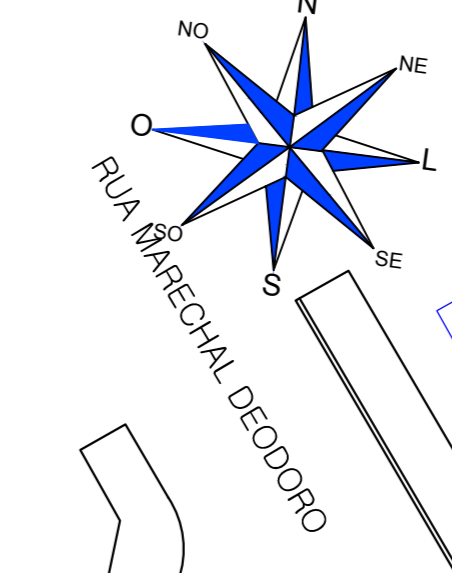

RUA CEL. AUGUSTO CARLOS

FOLHA 7-B

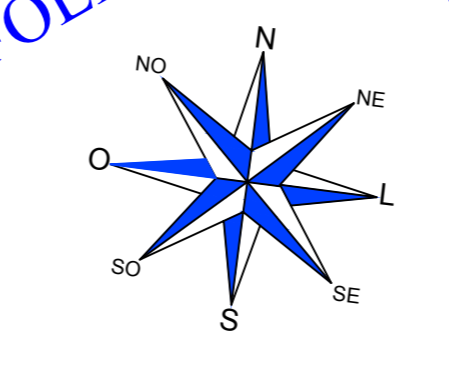


RUA ANTONIO BAGGIO

SERVIÇO PÚBLICO

RUA PEDRO ANTONIO DA SILVA

**FOLHA 8/A**  
ESCALA...: 1:250

FOLHA 8-B

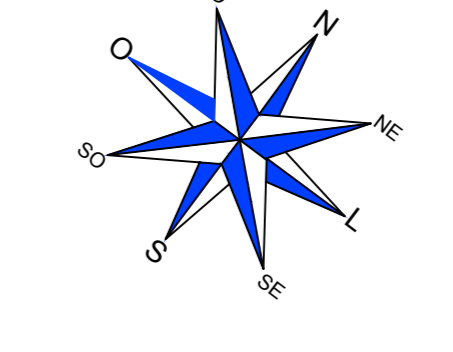

**DETALHE 13 CANT. AV. CAETANO**

**DETALHE 12 CANT. AV. CAETANO**

**DETALHE 14 CANT. AV. CAETANO**


RUA FRIE ROGERIO

RUA DOM DANIEL HOSTIN

RUA FRIE ROGERIO

RUA WADY COINIK

AVENIDA CAETANO BELINCANTA NETTO

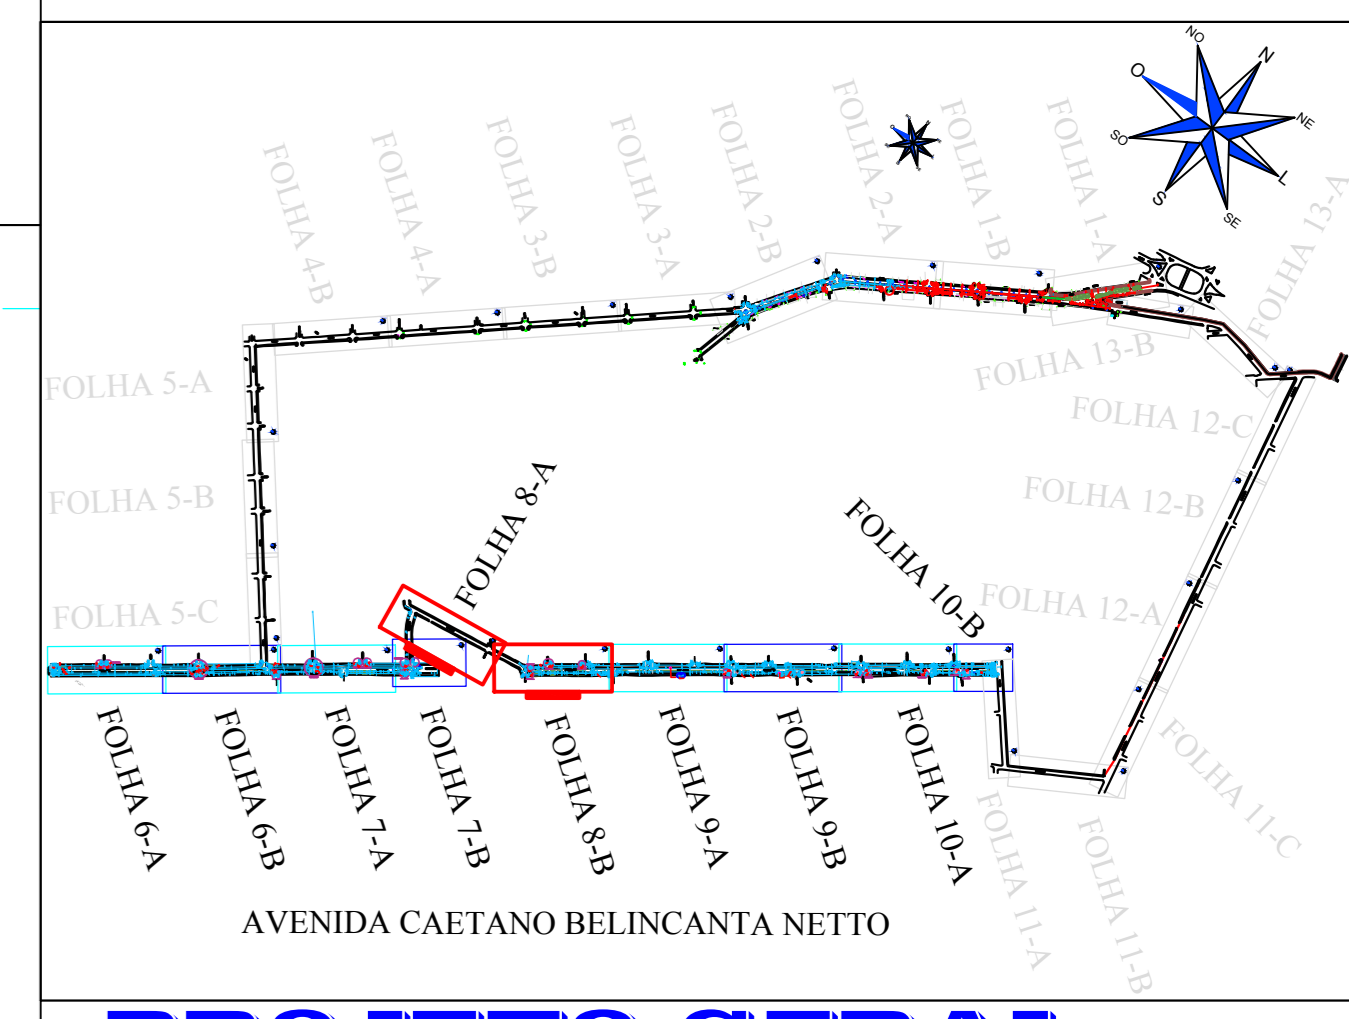

**PROJETO GERAL**  
ESCALA...: SEM ESCALA


**DETALHE 11 CANT. AV. CAETANO**  
ESCALA...: 1:125

**FOLHA 8/B**  
ESCALA...: 1:250


<p><b>PREFEITURA MUNICIPAL DE CAMPOS NOVOS (SC)</b> SECRETARIA MUNICIPAL DE TRANSPORTES, OBRAS E URBANISMO DEPARTAMENTO DE ENGENHARIA</p>			
<p>Revitalização da Av. Caetano Belincanta Netto</p>		<p>PROJETO CANTEIROS</p>	
<p>ÁREA TOTAL: 5.021,86 m²</p>	<p>ÁREA DE OBRAS: 23.462,61 m²</p>	<p>ESTRUTURA: 5.419,60 m</p>	<p>ESTRUTURA: 2.147,20 m</p>
<p>PROJETO DE OBRAS: 3.585,05 m²</p>	<p>CALCULO: 9.433,50 m²</p>	<p>PLACAS DE SINALIZAÇÃO: 168 UNID.</p>	<p>CATEGORIA: VÁRIAS</p>
<p>DATA: OUTUBRO/2019 LOCAL: AVENIDA CAETANO BELINCANTA NETTO</p>			
<p>PROJETO: Edson Armillato</p>		<p>PROJETO: ALINE BRIBOLLOVA ARQUITETA E OBRATELA</p>	
<p>ESCALA: 1:250</p>		<p>FECHA: 03/06</p>	
<p>PROJETO: Edson Armillato</p>		<p>PROJETO: SILVIO ALEXANDRE ZANCANARO</p>	

CÓPIAS P:  
1 - PROJETO  
1 - LICENCIAMENTO  
1 - APROVAÇÃO  
1 - EXECUÇÃO



FORMATO: A3

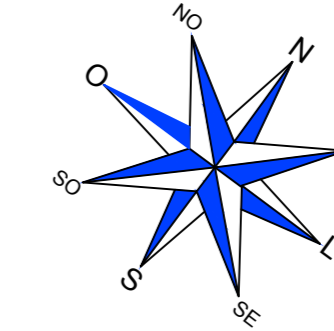

NOTAS:  
TODAS AS MEDIDAS ESTÃO EM METROS, CASO HOUVER DIVERGÊNCIAS ENTRE COTAS E ESCALA, PREVALECERÃO AS COTAS.

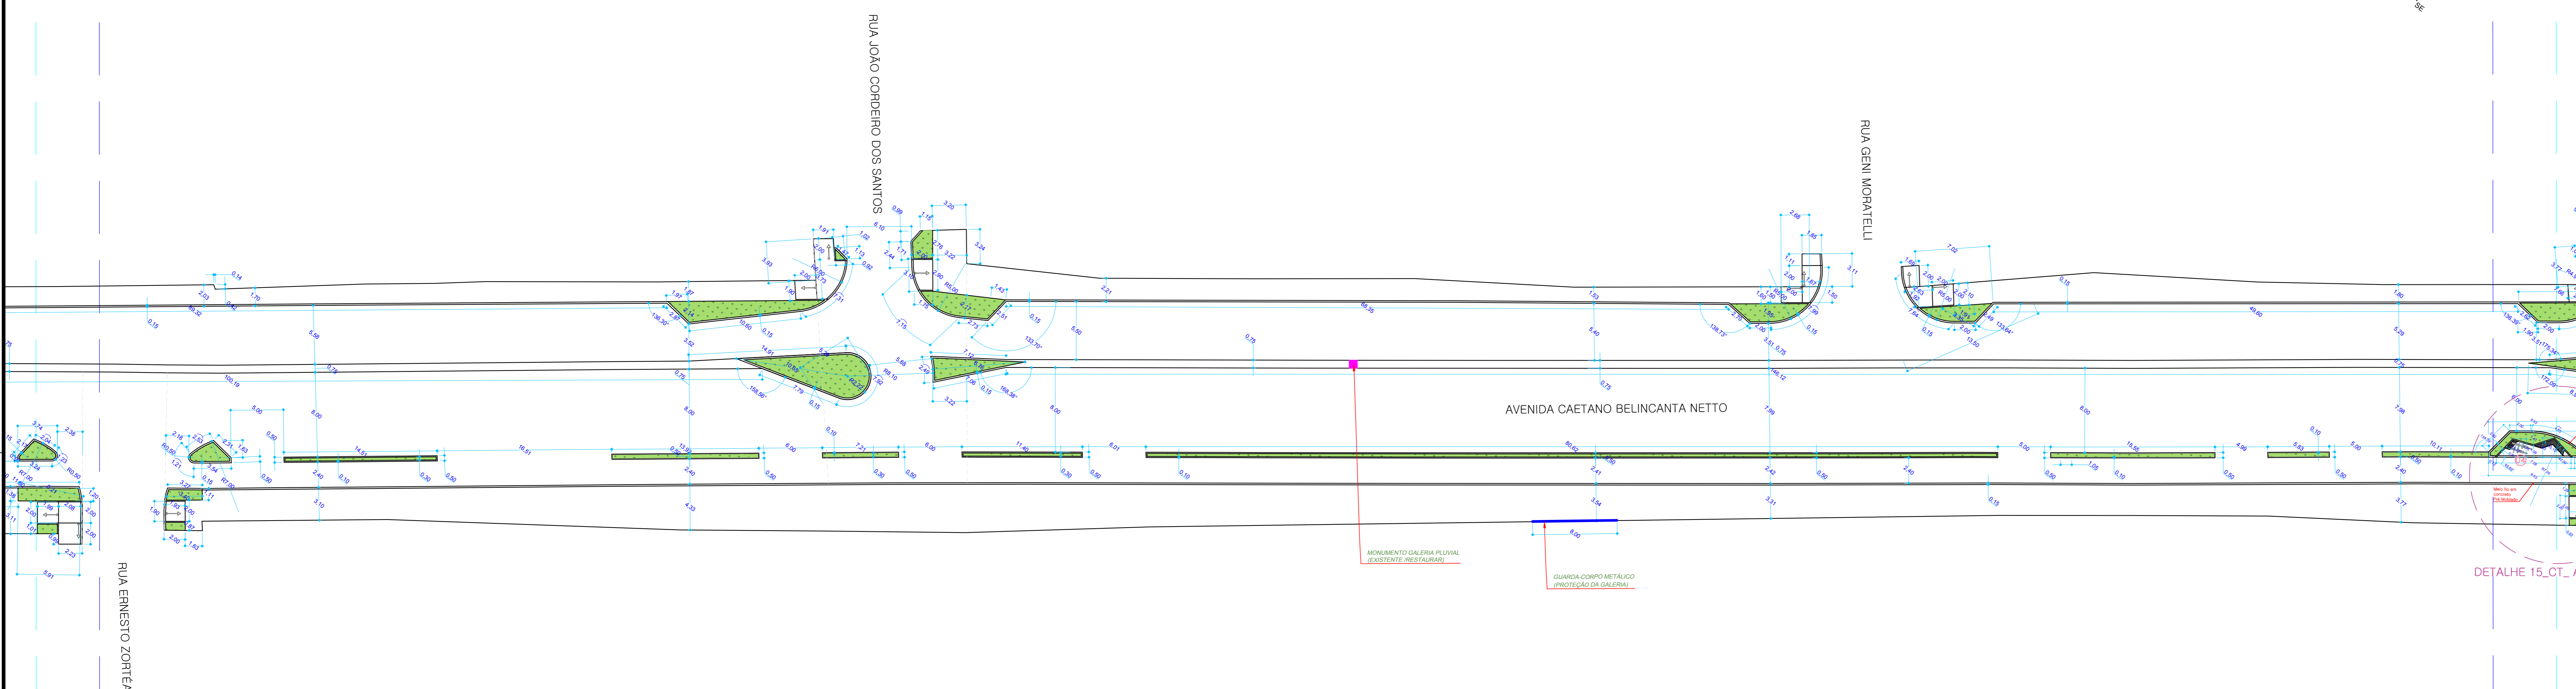


**FOLHA 9/A**  
ESCALA...: 1:250

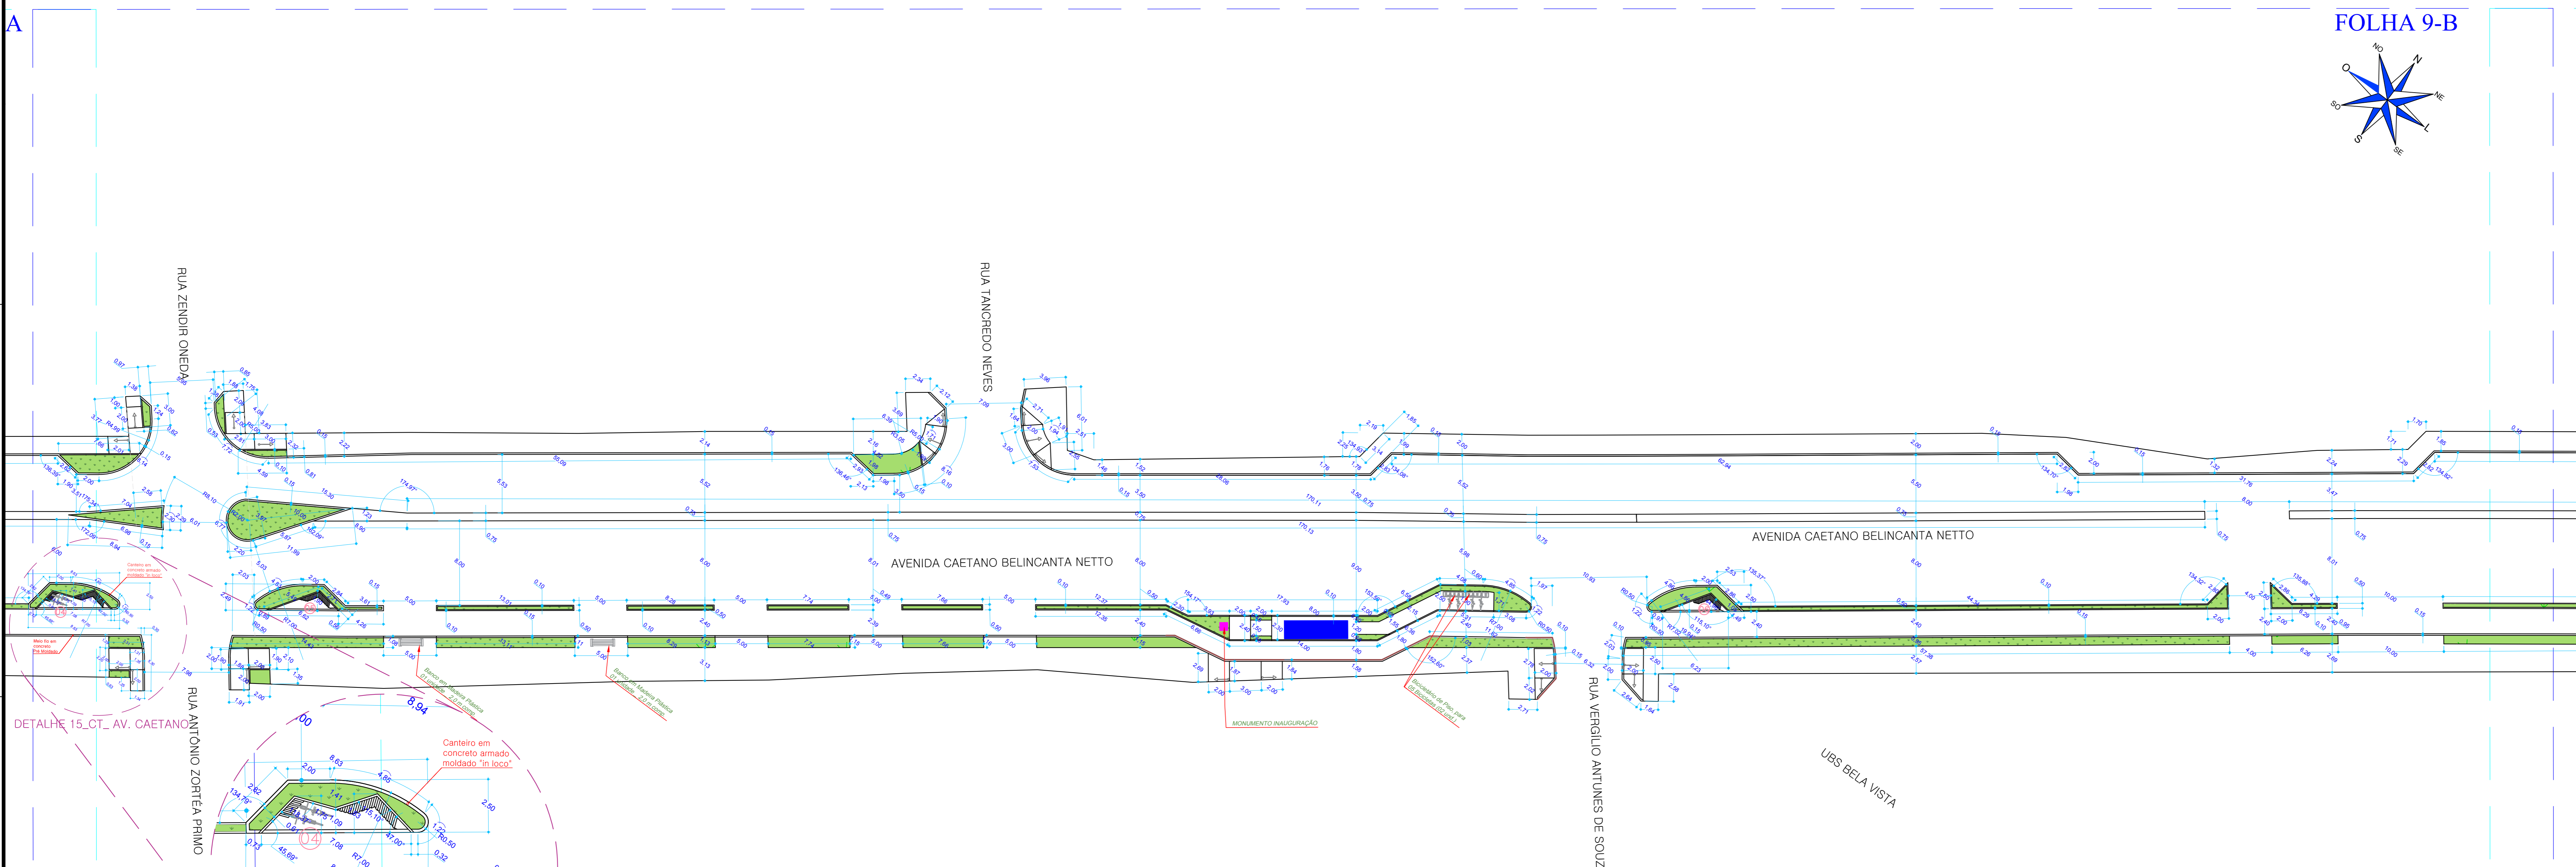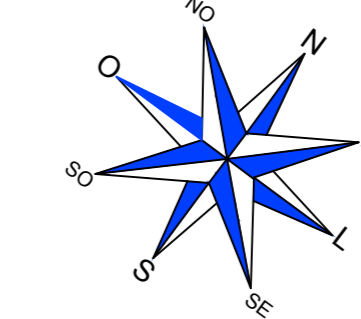


**DETALHE 15\_CANT. AV. CAETANO**  
ESCALA...: 1:125

**FOLHA 9/B**  
ESCALA...: 1:250


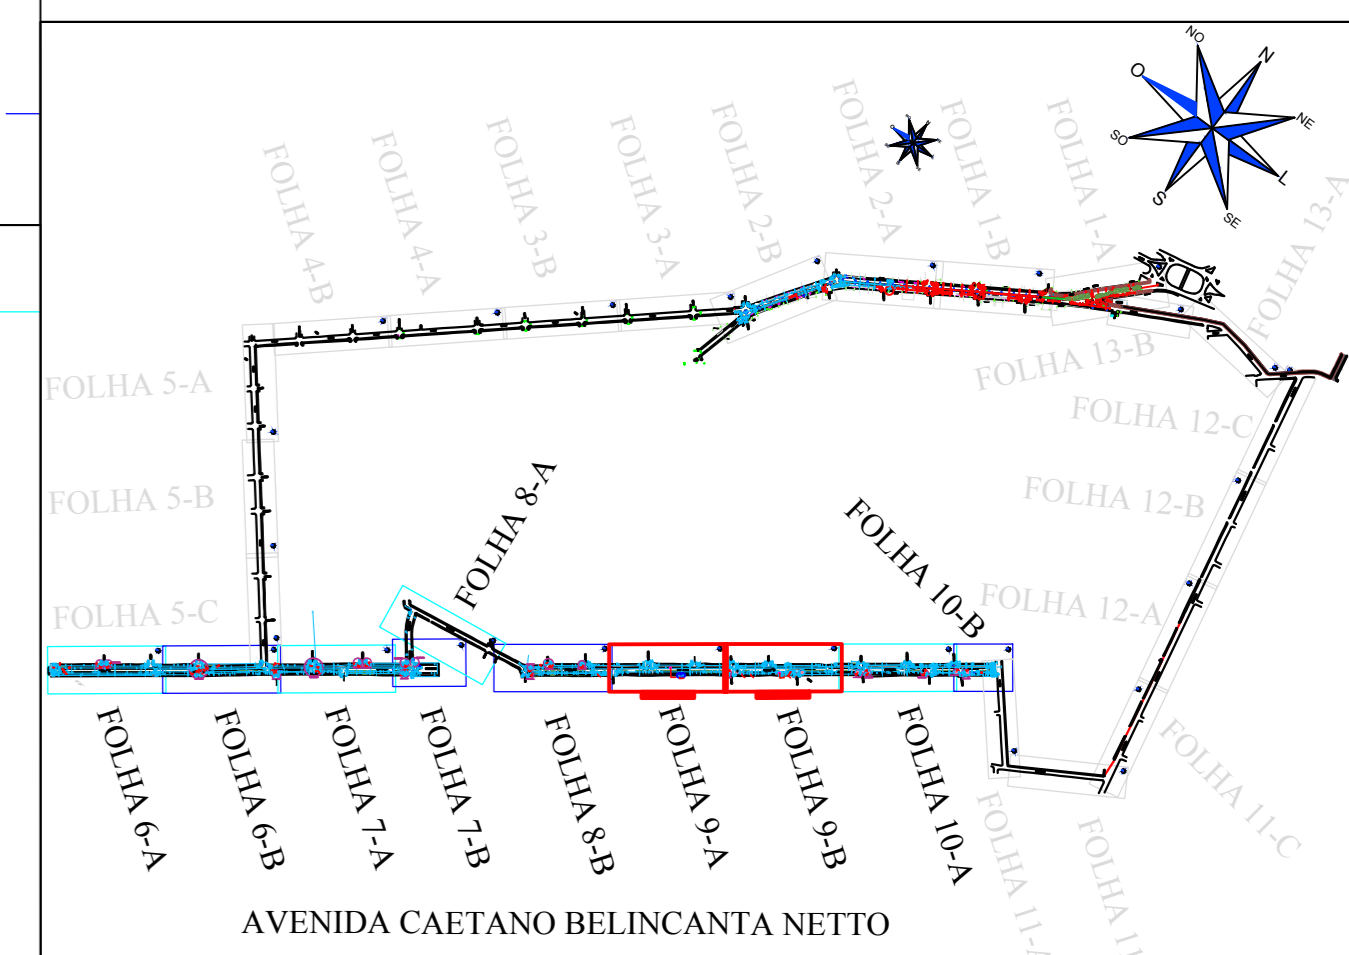


**PROJETO GERAL**  
ESCALA...: SEM ESCALA


		<b>PREFEITURA MUNICIPAL DE CAMPOS NOVOS (SC)</b>	
SECRETARIA MUNICIPAL DE TRANSPORTES, OBRAS E URBANISMO			
DEPARTAMENTO DE ENGENHARIA			
PROJETO	Revitalização da Av. Caetano Belincanta Netto	PROJETO	PROJETO CANTEIROS
ÁREA TOTAL DO TERRENO	5.021,86 m <sup>2</sup>	ÁREA TOTAL DO PAVIMENTO	23.462,61 m <sup>2</sup>
ÁREA DE PAVIMENTO	3.585,05 m <sup>2</sup>	ÁREA DE PAVIMENTO	9.433,50 m <sup>2</sup>
PERÍMETRO DO TERRENO	3.585,05 m	PERÍMETRO DO PAVIMENTO	9.433,50 m
DATA	OUTUBRO/2019	PROJETO	AVENIDA CAETANO BELINCANTA NETTO
PROJETO	Edson Arrillato	PROJETO	Edson Arrillato
PROJETO	Edson Arrillato	PROJETO	Edson Arrillato
PROJETO	Edson Arrillato	PROJETO	Edson Arrillato
PROJETO	Edson Arrillato	PROJETO	Edson Arrillato

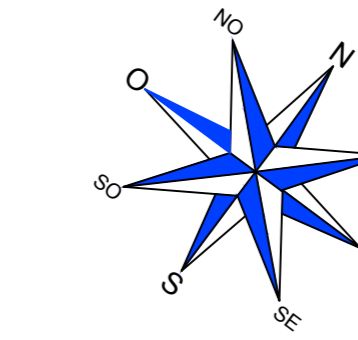

NOTAS:  
TODAS AS MEDIDAS ESTÃO EM METROS, CASO HOUVER DIVERGÊNCIAS ENTRE COTAS E ESCALA, PREVALECERÃO AS COTAS.

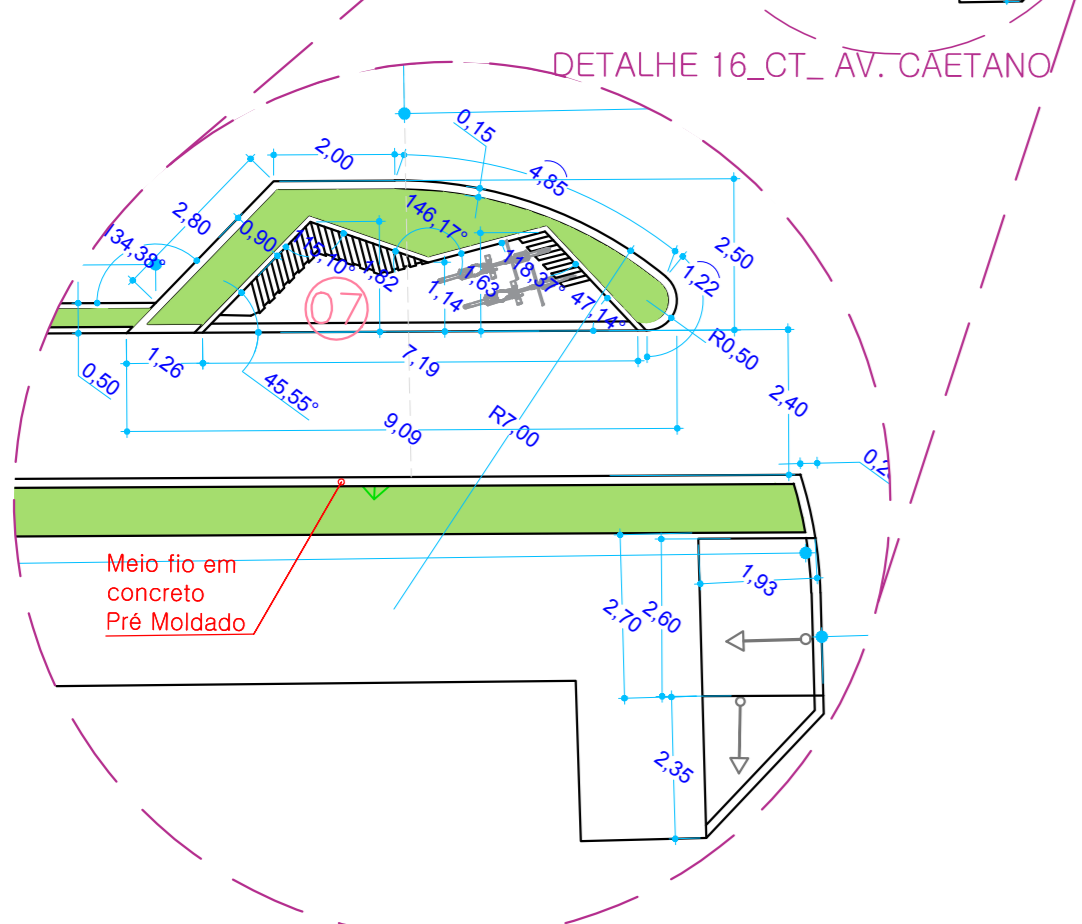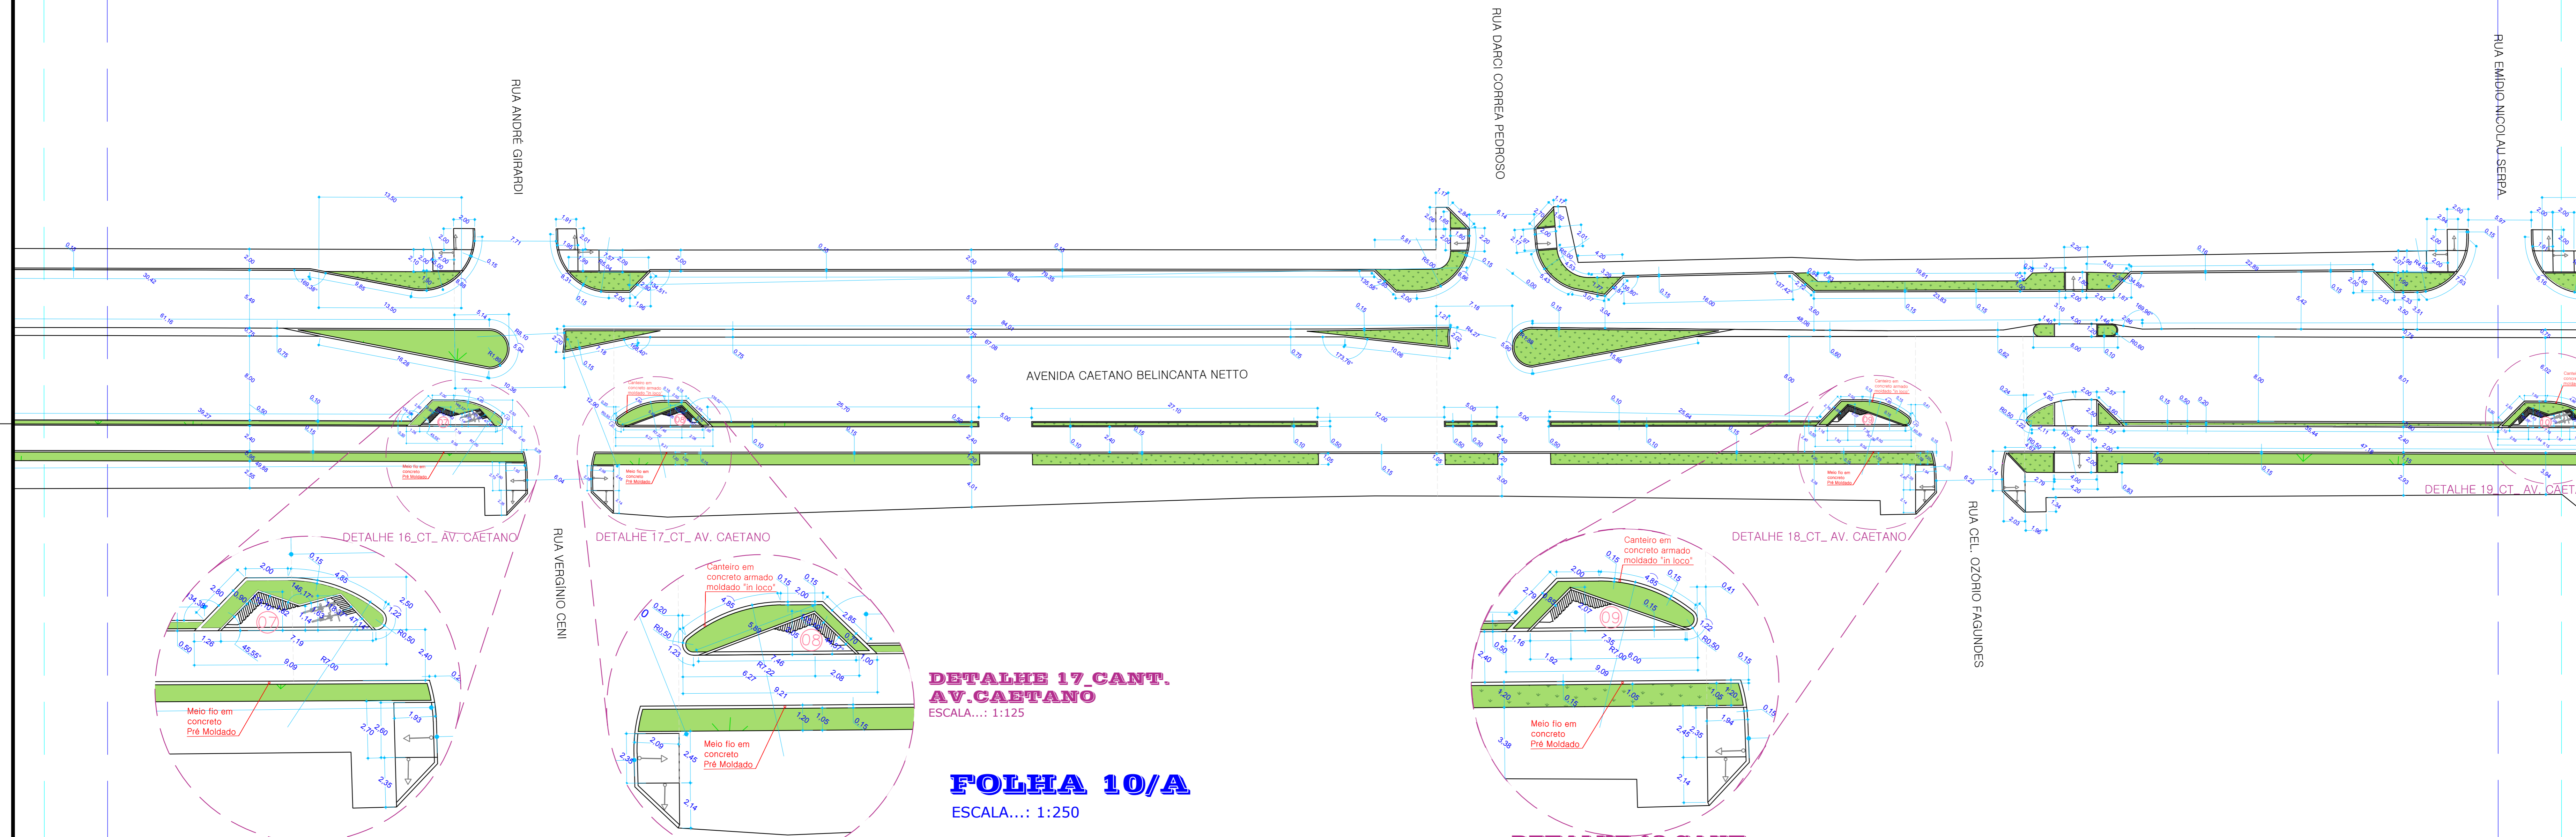


**DETALHE 16 CANT. AV. CAETANO**  
ESCALA...: 1:125

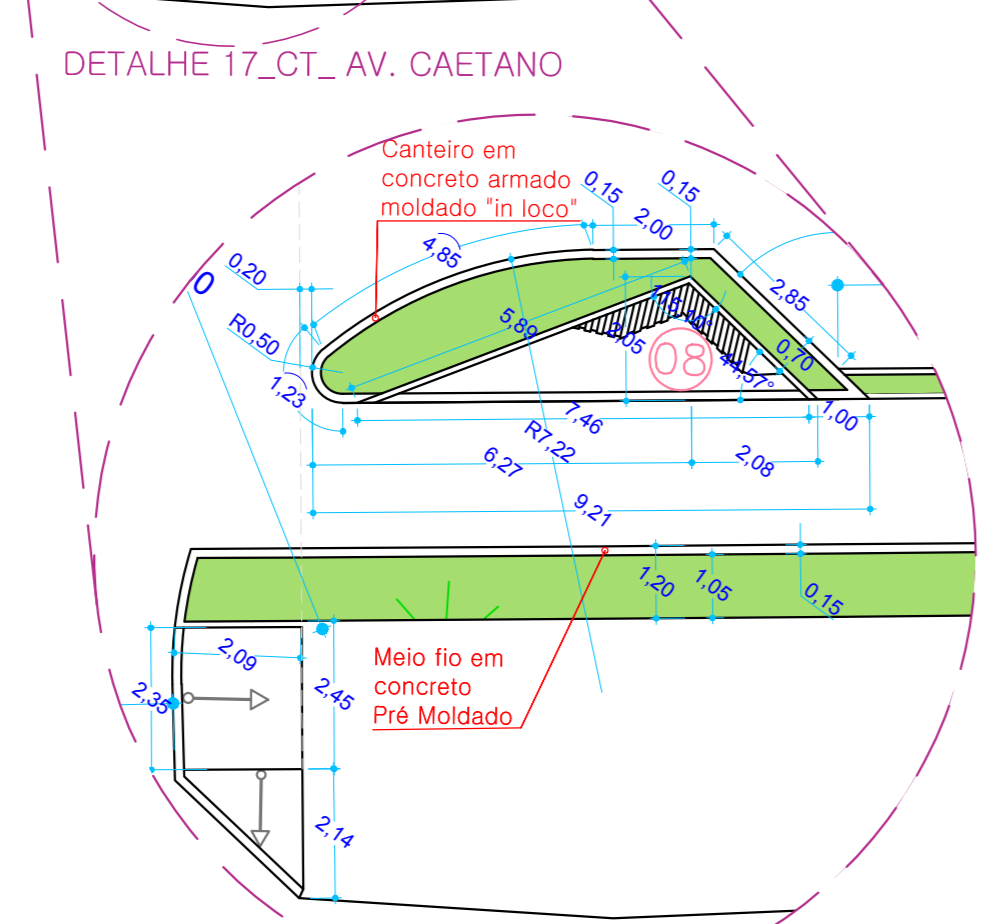



**DETALHE 17 CANT. AV. CAETANO**  
ESCALA...: 1:125

**FOLHA 10/A**  
ESCALA...: 1:250

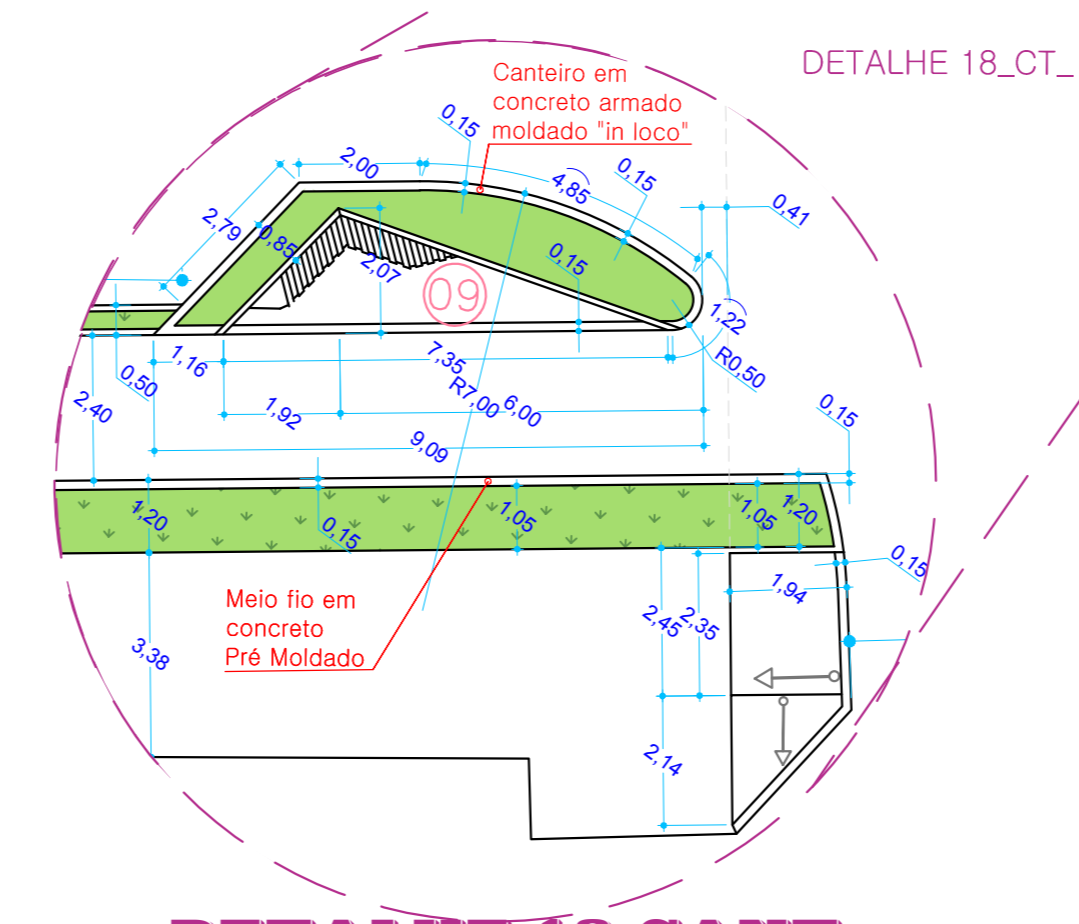



**DETALHE 18 CANT. AV. CAETANO**  
ESCALA...: 1:125

**FOLHA 10-A**

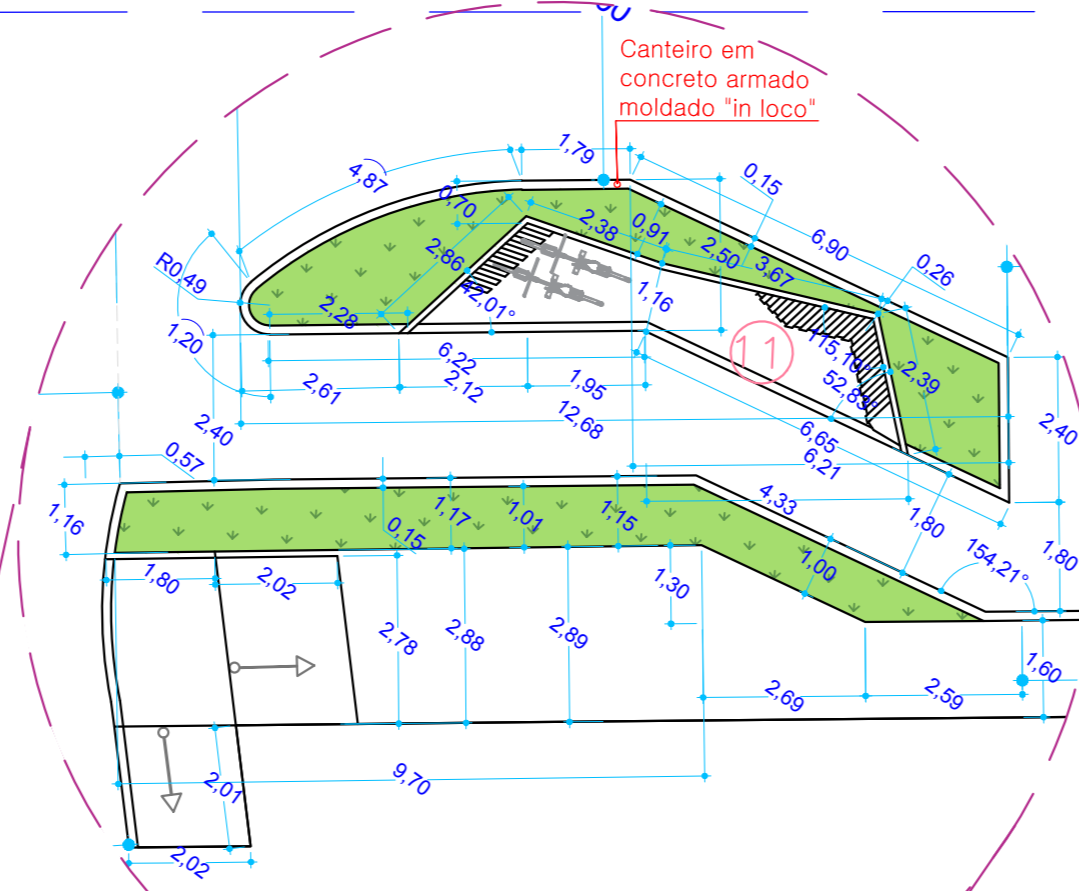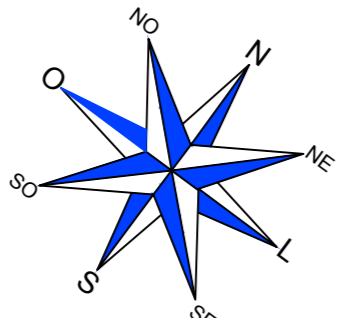


**DETALHE 20 CANT. AV. CAETANO**  
ESCALA...: 1:125

**FOLHA 10-B**

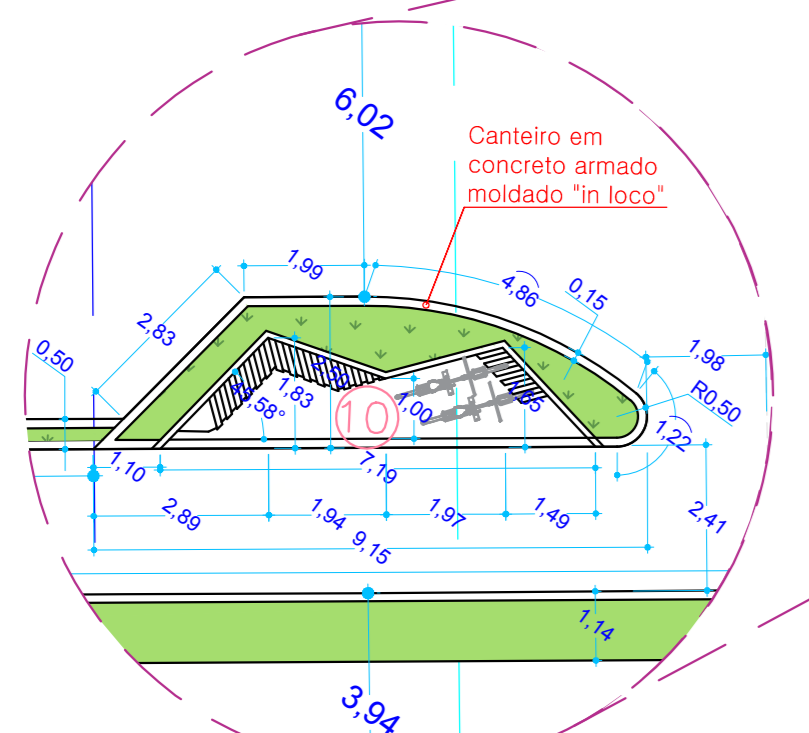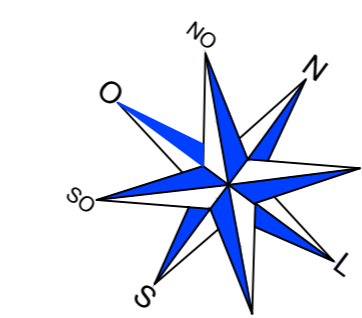










**DETALHE 19 CANT. AV. CAETANO**  
ESCALA...: 1:125

**FOLHA 10/B**  
ESCALA...: 1:250

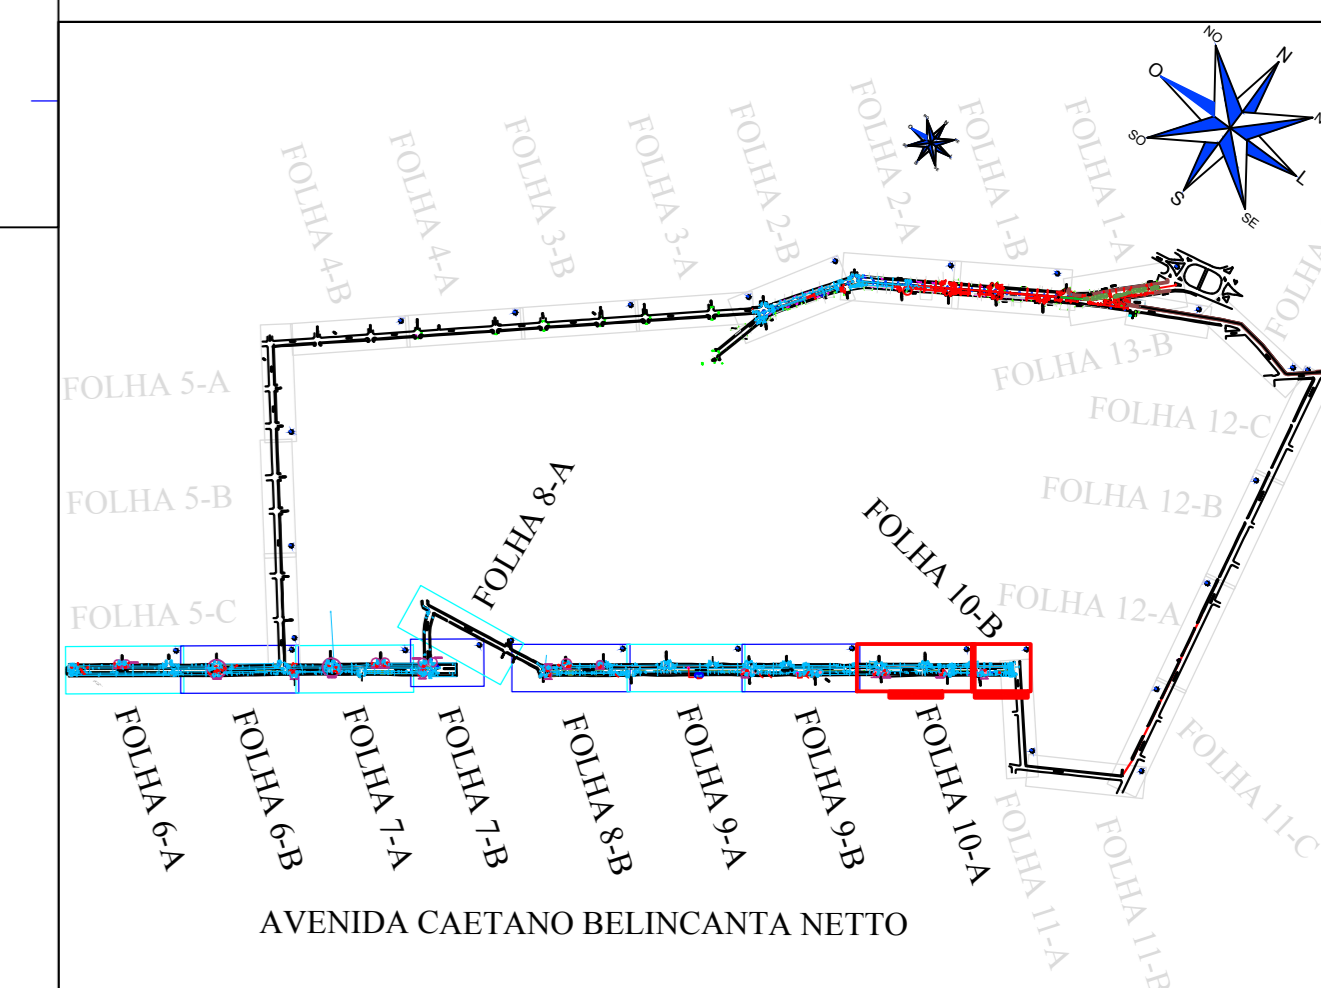

**PROJETO GERAL**  
ESCALA...: SEM ESCALA

<p><b>PREFEITURA MUNICIPAL DE CAMPOS NOVOS (SC)</b> SECRETARIA MUNICIPAL DE TRANSPORTES, OBRAS E URBANISMO DEPARTAMENTO DE ENGENHARIA</p>			
OPERAÇÃO:	Revitalização da Av. Caetano Belincanta Netto	PROJETO:	PROJETO CANTEIROS
ÁREA TOTAL DE OBRAS:	5.021,86 m <sup>2</sup>	ÁREA TOTAL DE PAVIMENTOS:	23.462,61 m <sup>2</sup>
PERÍMETRO DE OBRAS:	3.588,05 m	CALÇADOS:	9.433,50 m <sup>2</sup>
DATA:	OUTUBRO/2019	PLACAS DE SINALIZAÇÃO:	168 UNID.
PROJETO:	AVENIDA CAETANO BELINCANTA NETTO	CARGA:	VÁRIAS
PROJETO EXECUTIVO:	ALINE BRIGOLLOSKI	PROJETO GERAL:	SÍLVIO ALEXANDRE ZANCANARO
ESCALA:	1:250	DATA:	05/06
PROJETO:	Edson Arrillato	PROJETO GERAL:	ALINE BRIGOLLOSKI

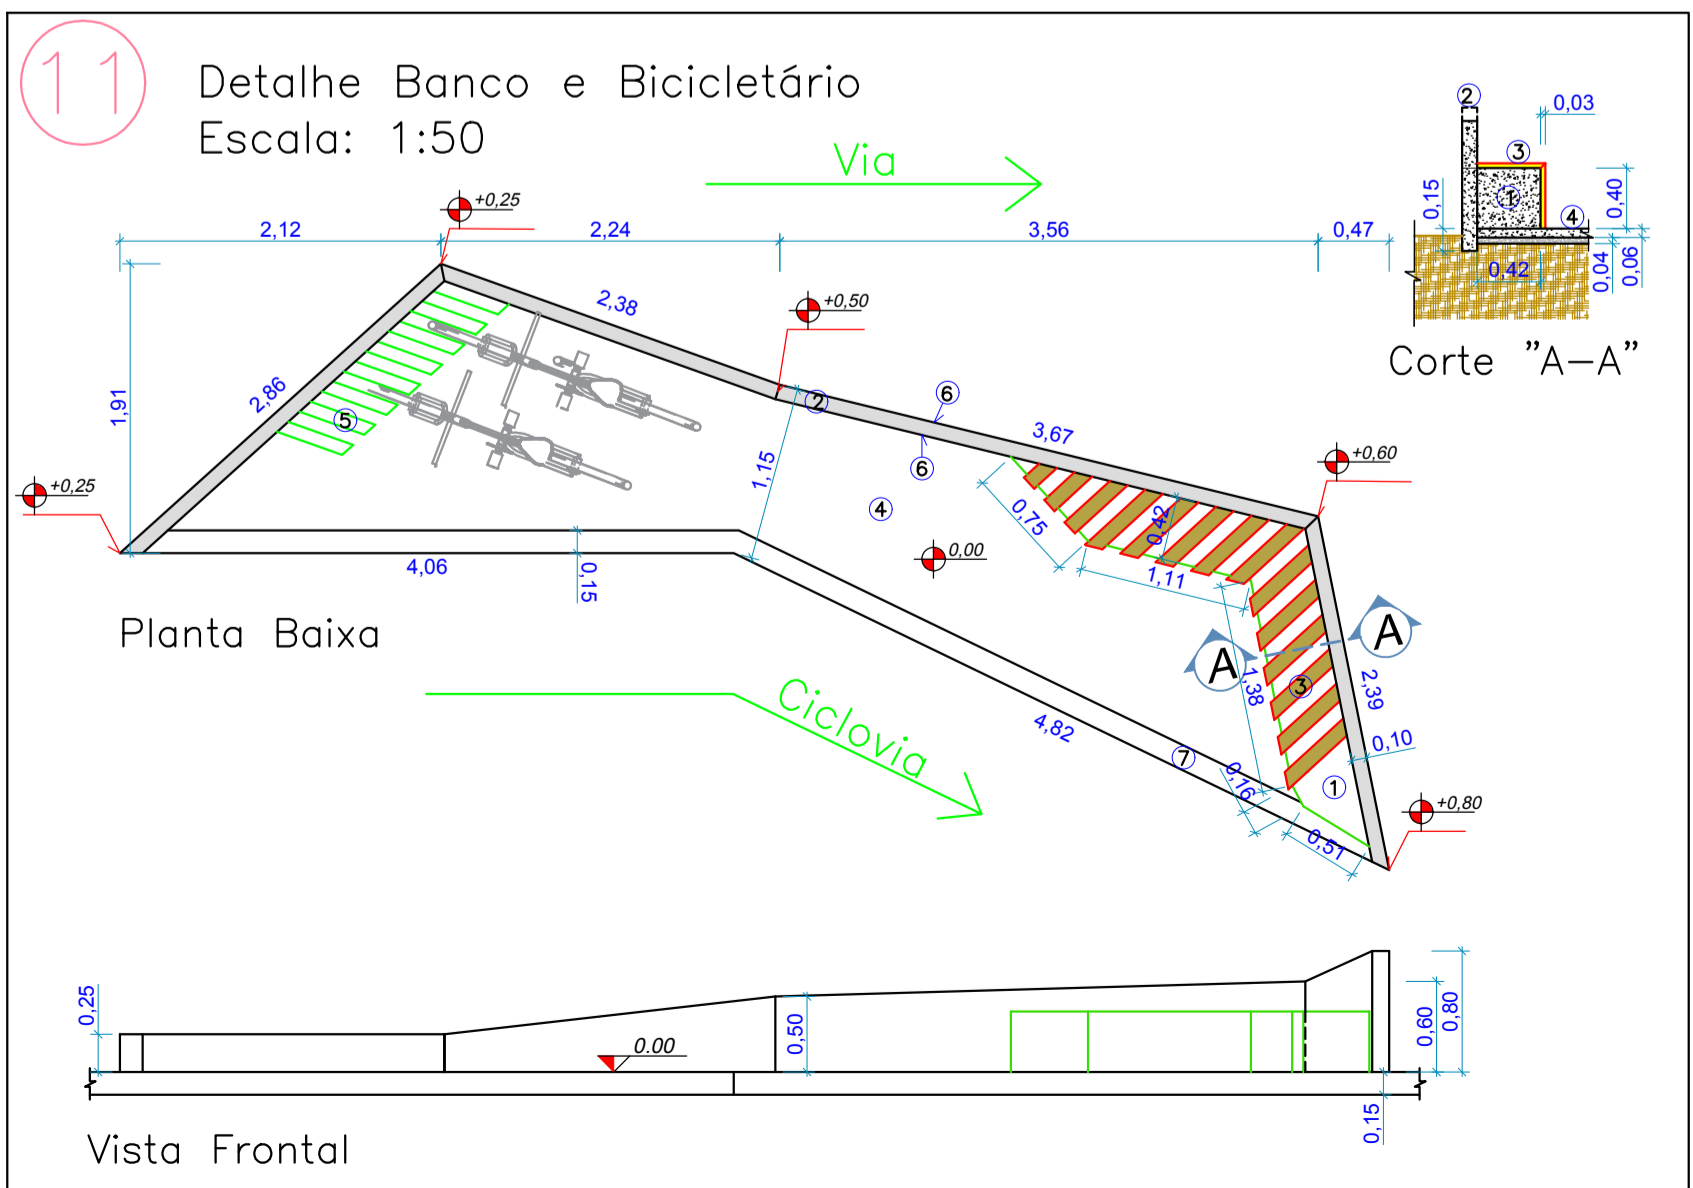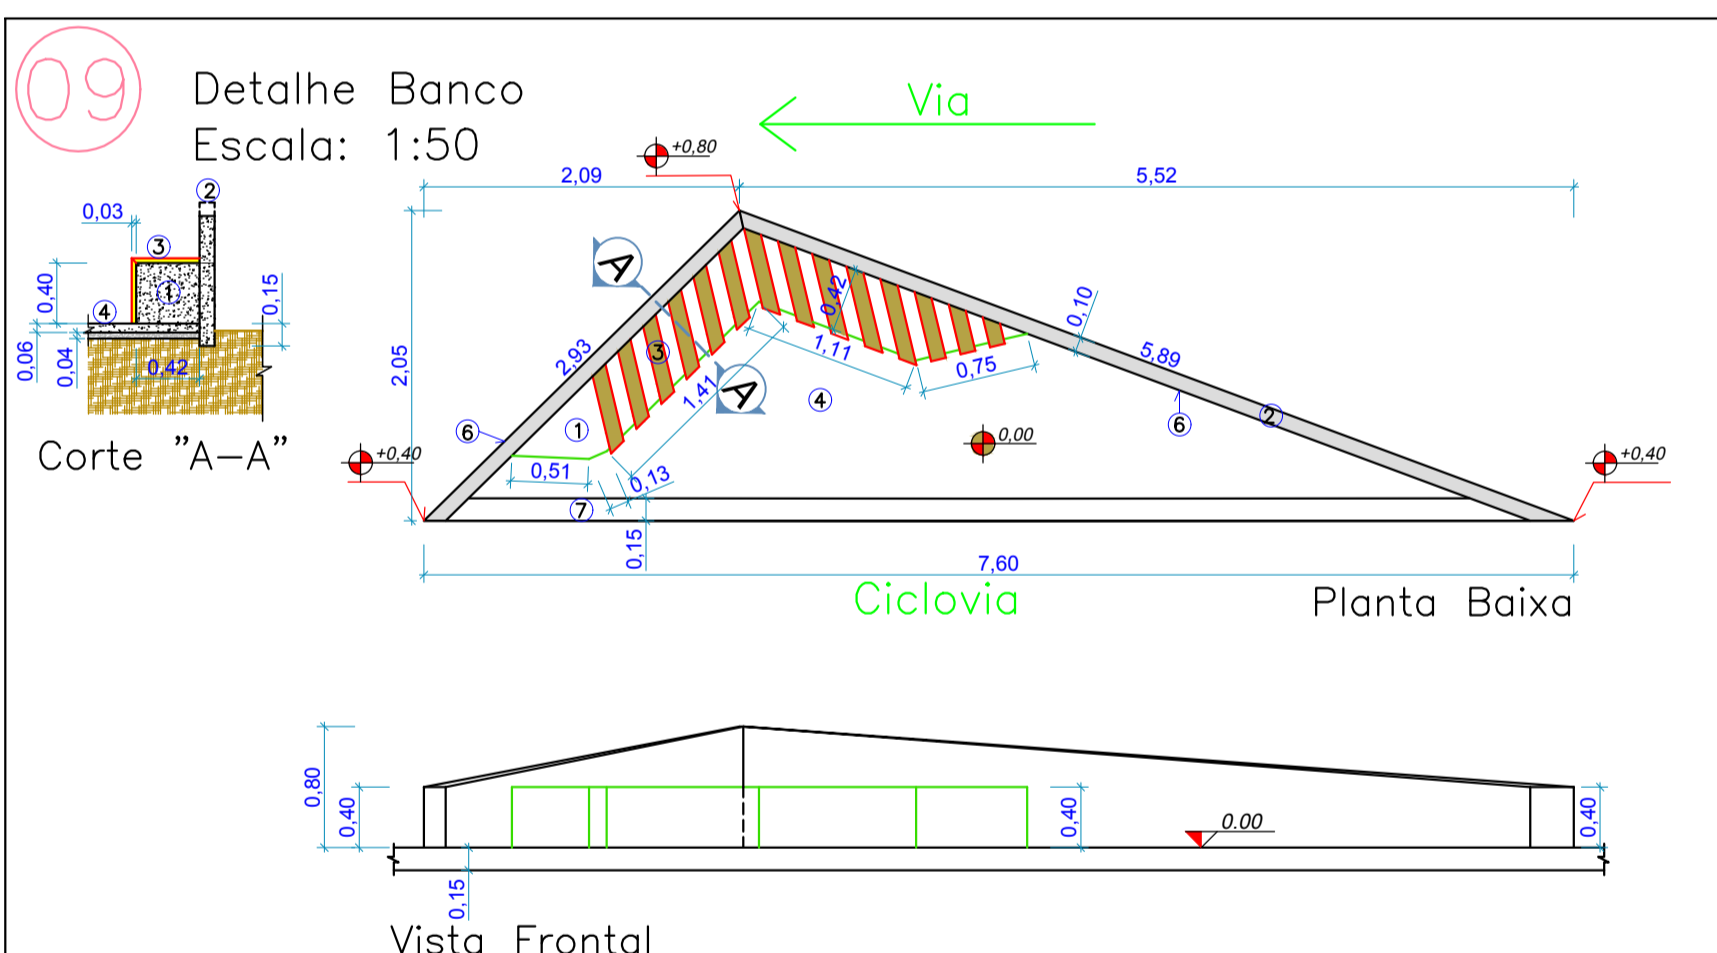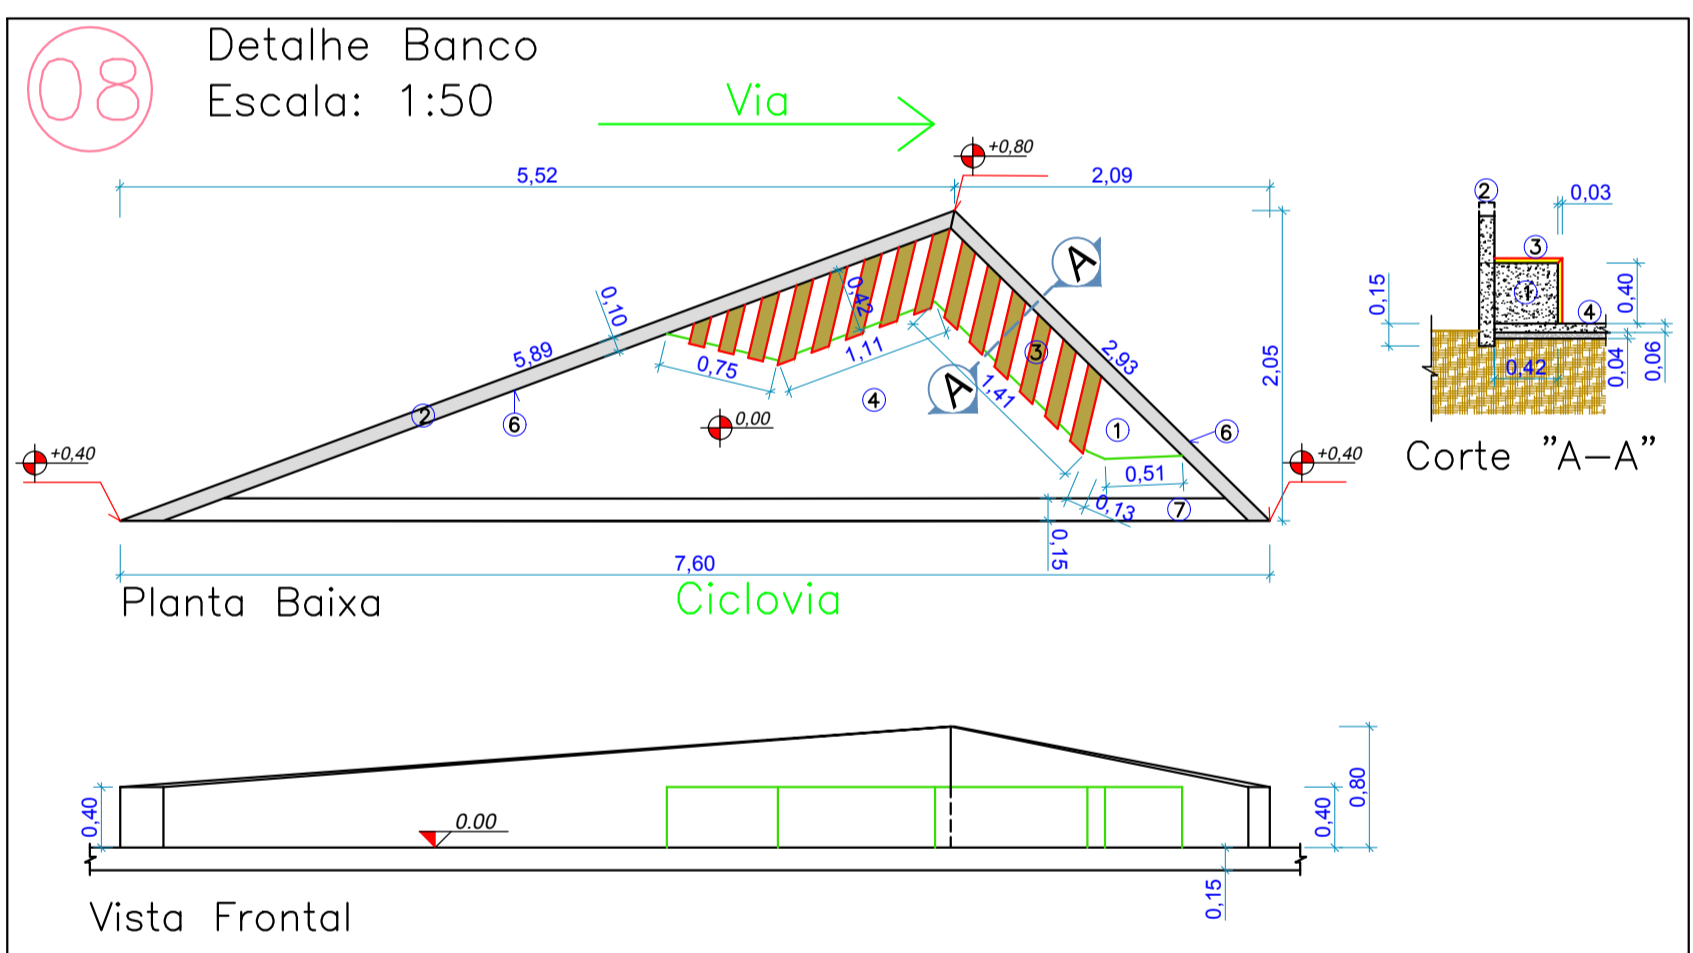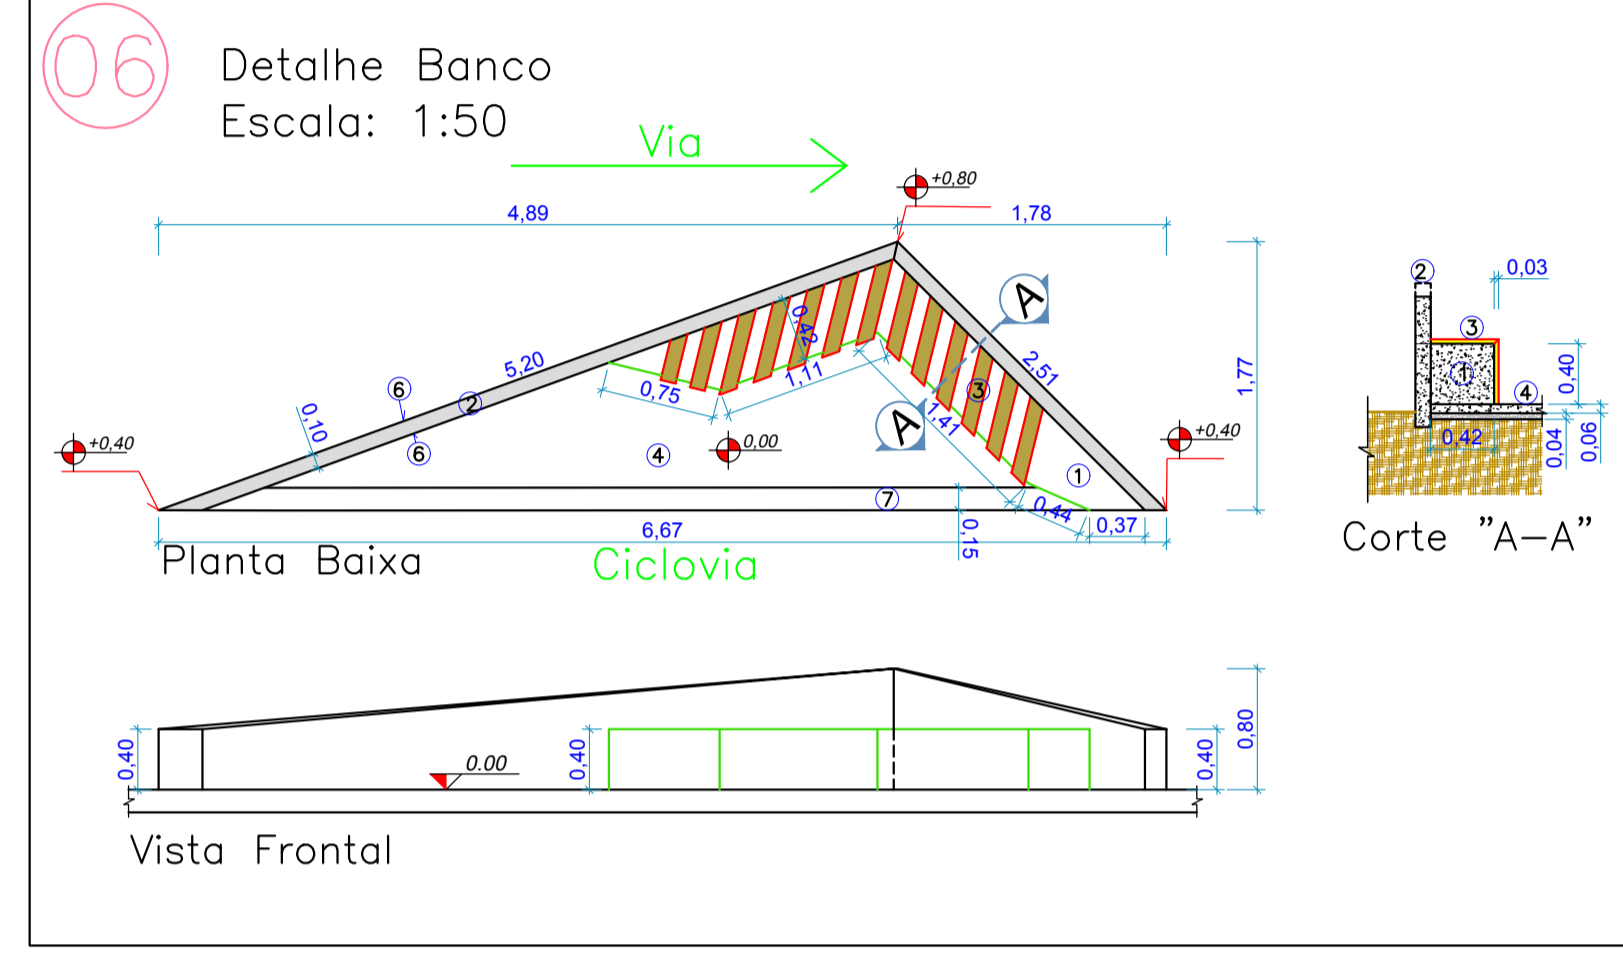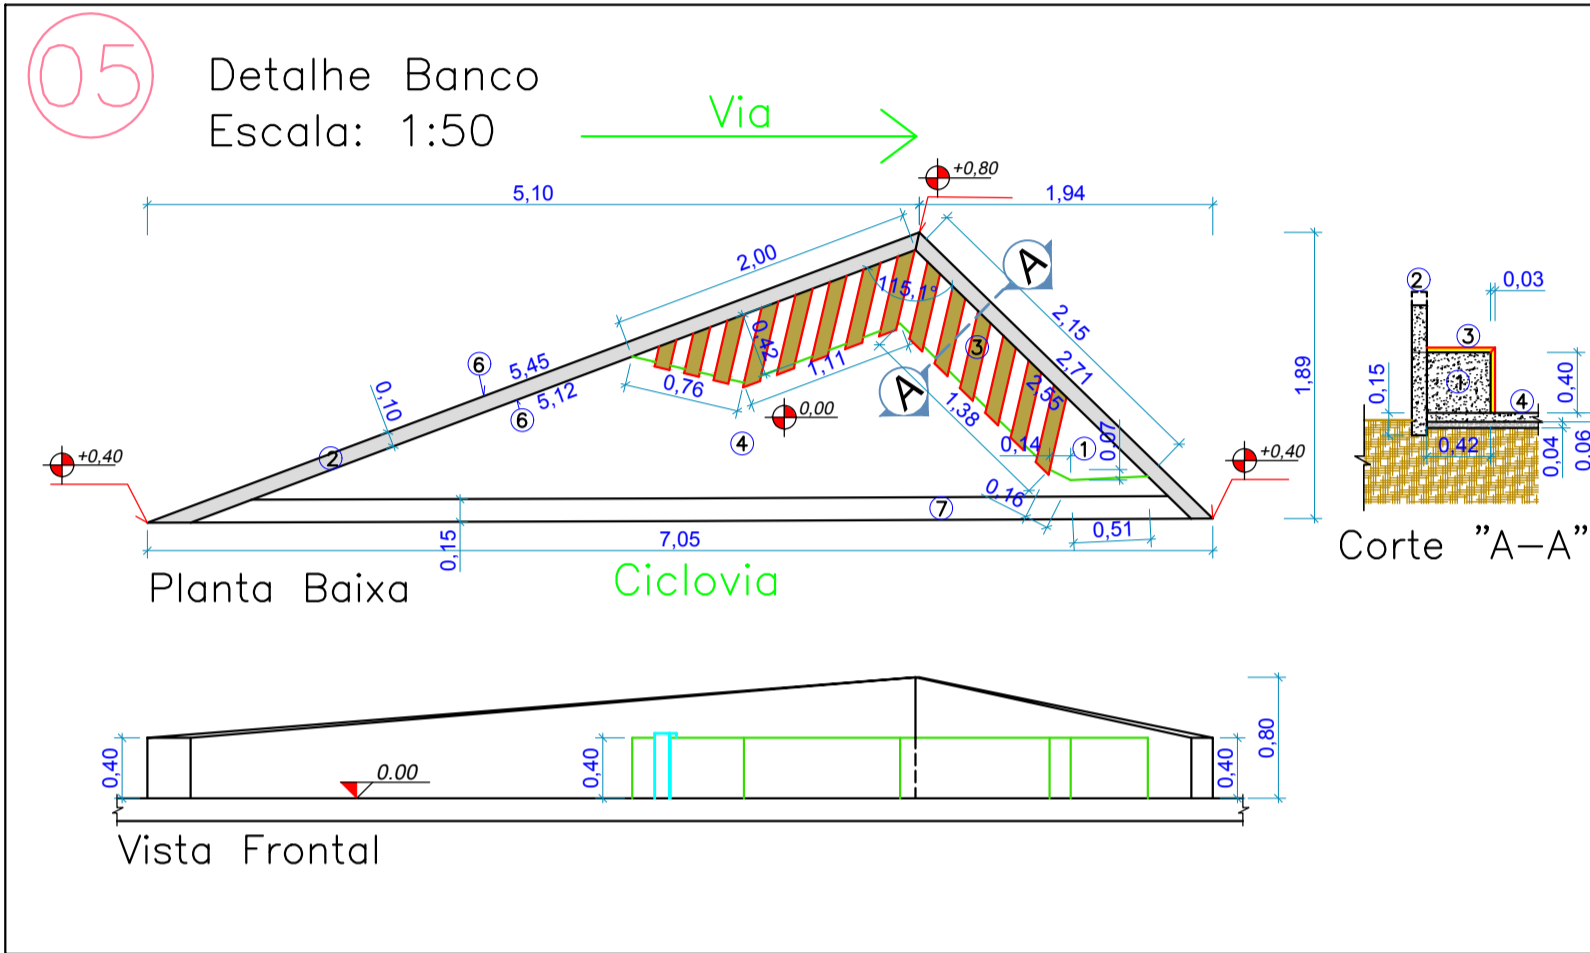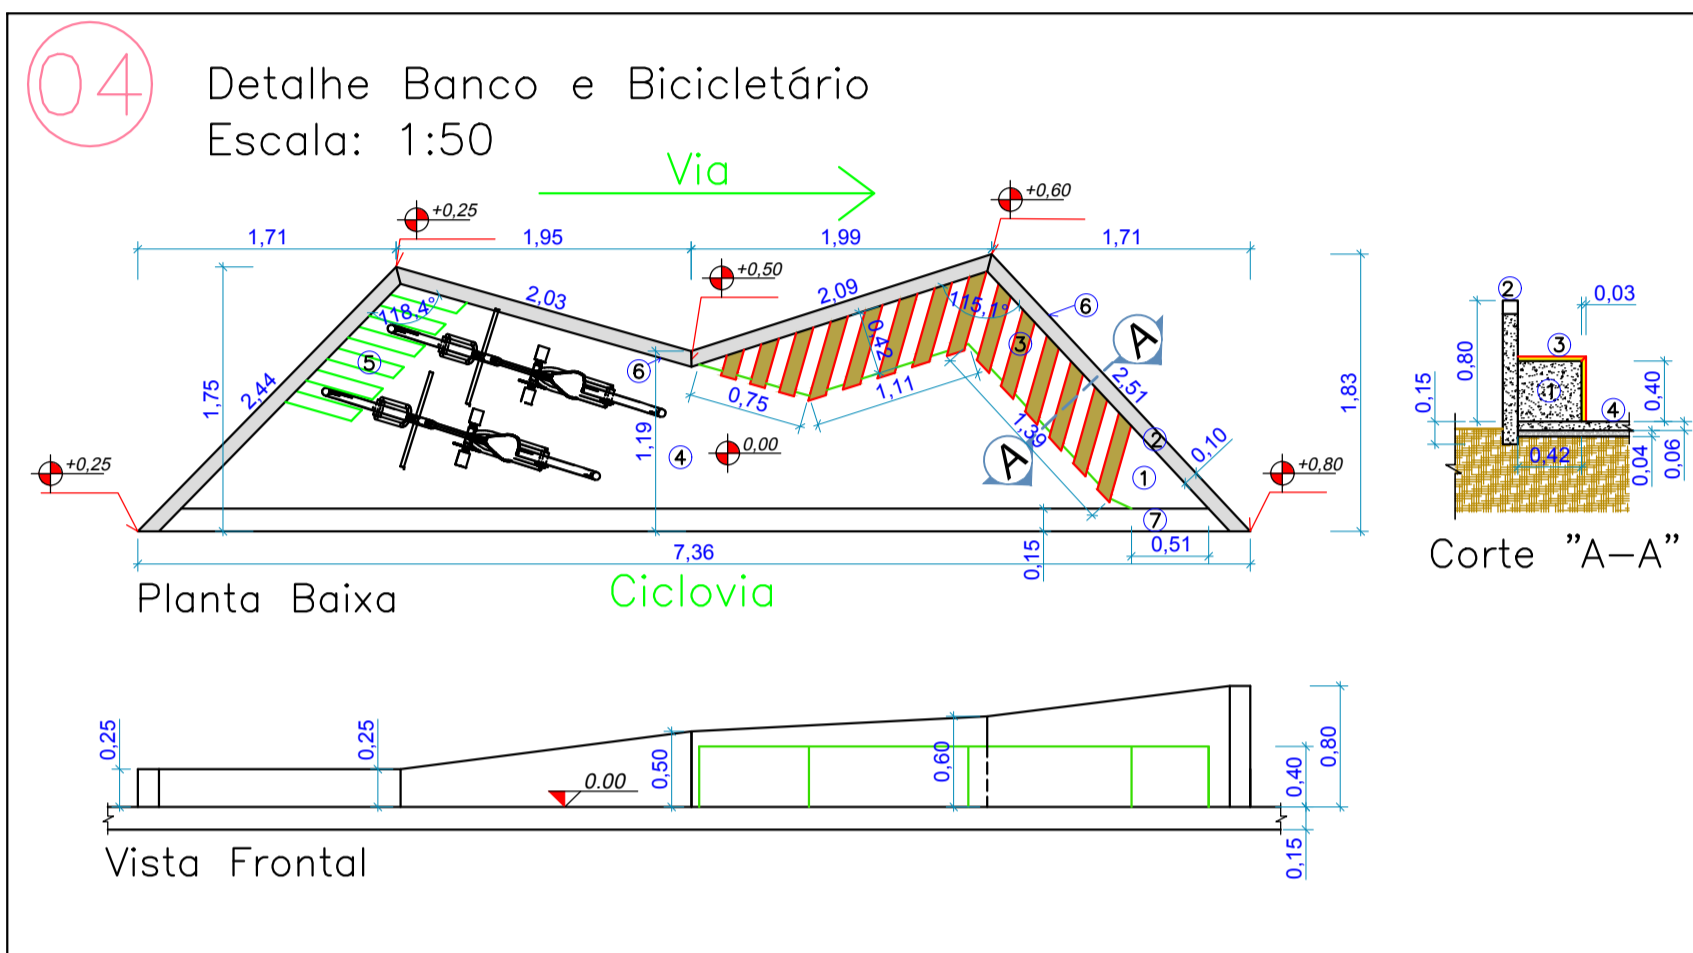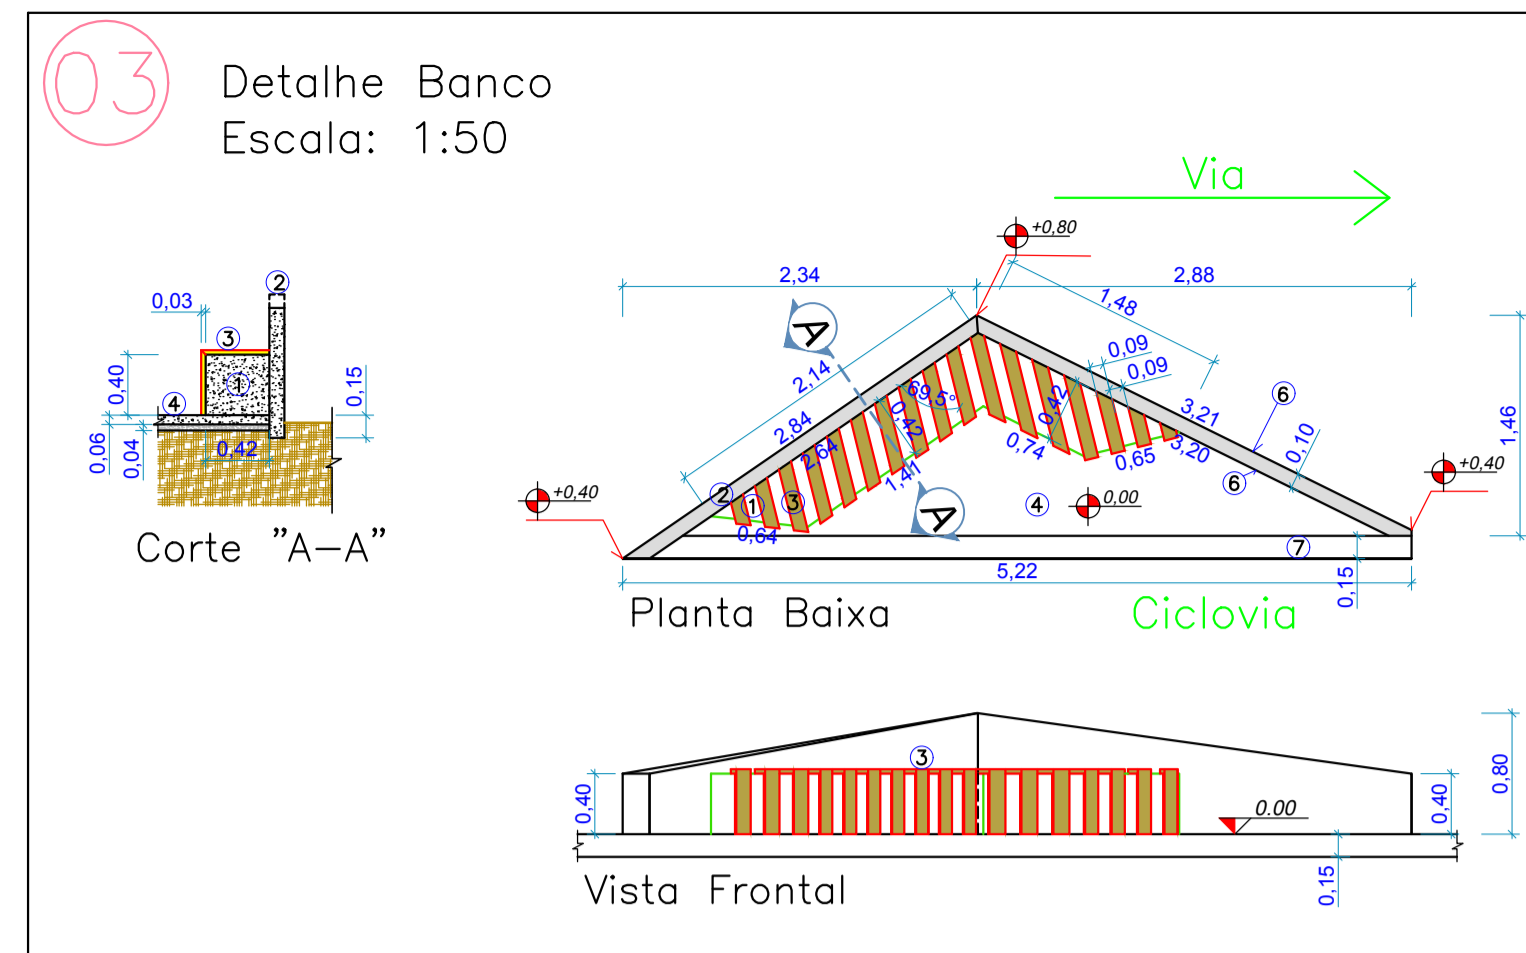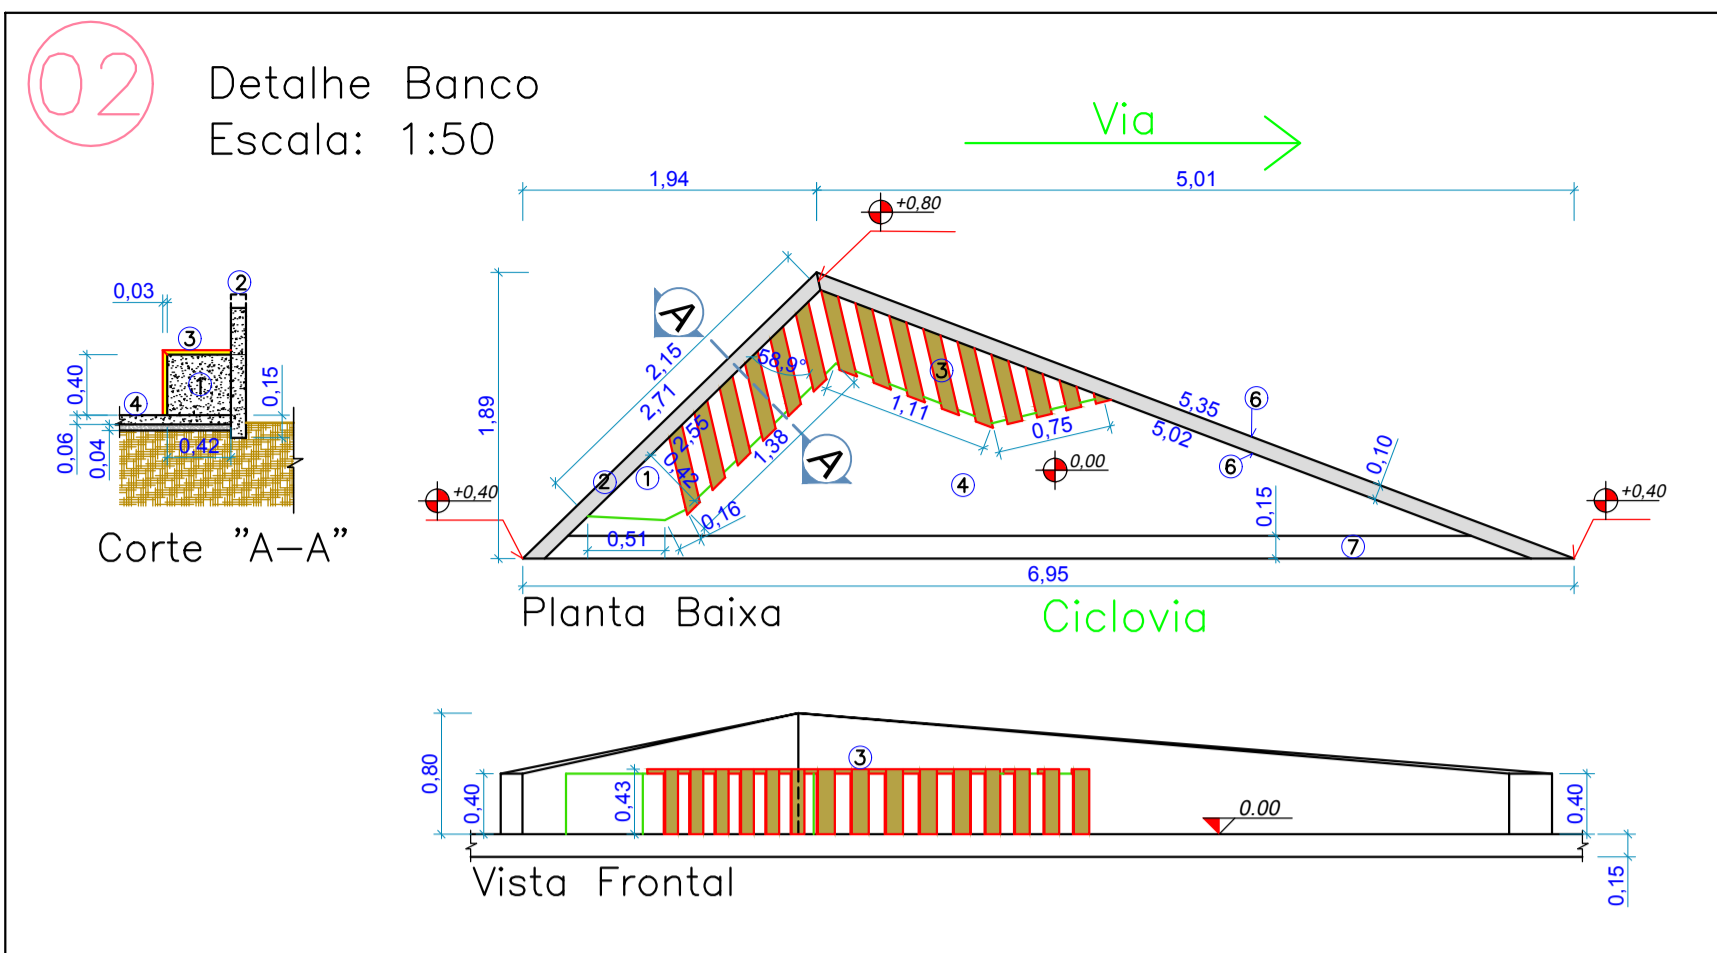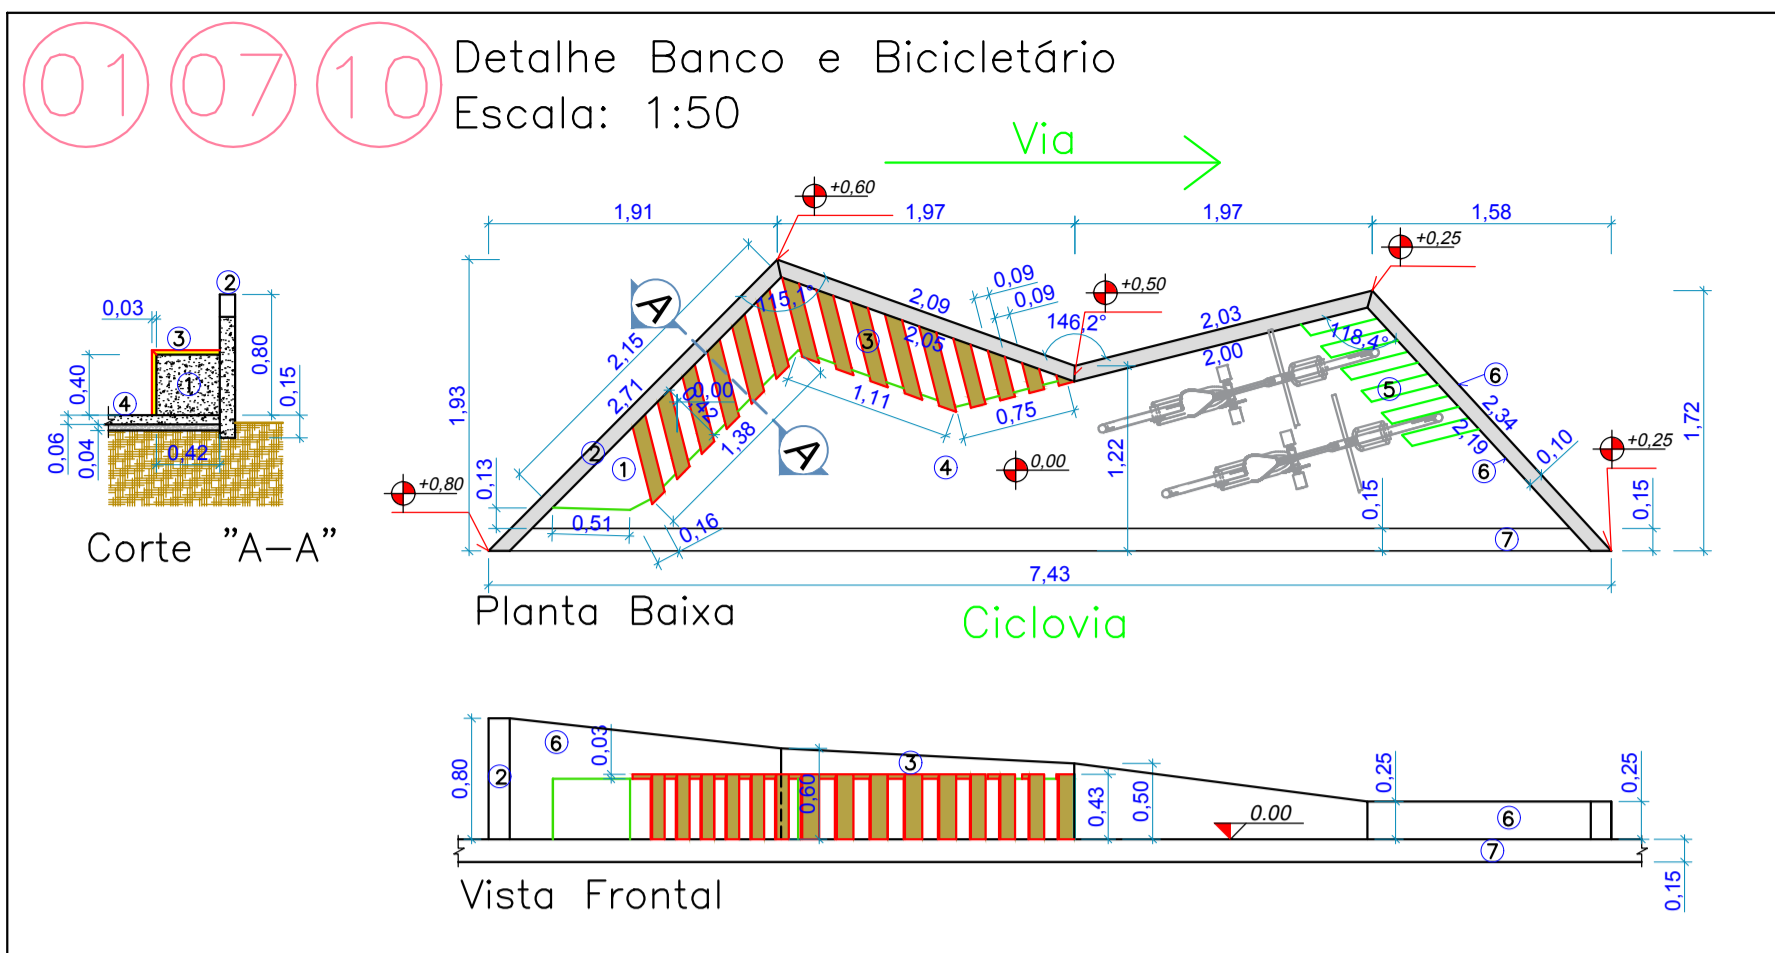

- LEGENDA "BANCOS E BICICLETÁRIOS"**
- 1 Banco em Concreto Armado.
  - 2 Mureta de concreto armado c/ alturas variadas.
  - 3 Régua de Deck de madeira plástica 3x9cm (esp. x largura), fixado com parafuso conforme orientação do fabricante.
  - 4 Piso em concreto armado desempenado.
  - 5 Bicletário em Aço Galvanizado.
  - 6 Revestimento laminado melamínico texturizado esp. 0,8mm.
  - 7 Meio Fio de concreto.

OBS.: A montagem do item 3 deverá seguir o modelo apresentado no desenho "Detalhe de Banco e Bicletário (01, 07, 10)".

<p><b>PREFEITURA MUNICIPAL DE CAMPOS NOVOS (SC)</b> RUA EXPEDIENTÁRIO, 323 - CENTRO - FONE: (49) 3541-8200 www.camposnovos.sc.gov.br</p>			
SECRETARIA MUNICIPAL DE TRANSPORTES, OBRAS E URBANISMO		DEPARTAMENTO DE ENGENHARIA	
OBJETO: Revitalização da Av. Caetano Belincanta Netto		PROJETO: DETALHES BANCOS/BICICLETÁRIOS	
ASFALTO SOBRE CINDÃO NATURAL: 5.021,86 m <sup>2</sup>	ASFALTO SOBRE CALÇAMENTO: 23.462,61 m <sup>2</sup>	MEIO-FIO / CANTEIROS: 5.419,60 m	EXTENSÃO DA AVENIDA: 2.147,20 m
PINTURA DE SINALIZAÇÃO VERTICAL: 3.588,08 m <sup>2</sup>	CALÇADAS: 9.433,50 m <sup>2</sup>	PLACAS DE SINALIZAÇÃO VERTICAL: 168 UNID.	LARGURA: VÁRIAS
DATA: OUTUBRO/2019	LOCAL: AVENIDA CAETANO BELINCANTA NETTO		
CODIGO CAD: 0119 (Dist. Avenida) Projeto: Av. Caetano B. Neto, Campos Novos	RESP. TÉCNICO: ALINE SOCOLOVSKI	PREFEITO MUNICIPAL: SILVIO ALEXANDRE ZANCANARO	
ESCALA CAD: INDICADA	FECHA: 06/06	DESENHO: Edson Armillato	

CÓPIAS PI  
 ( ) ORÇAMENTO ( ) CONHECIMENTO  
 ( ) APROVAÇÃO ( ) EXECUÇÃO