
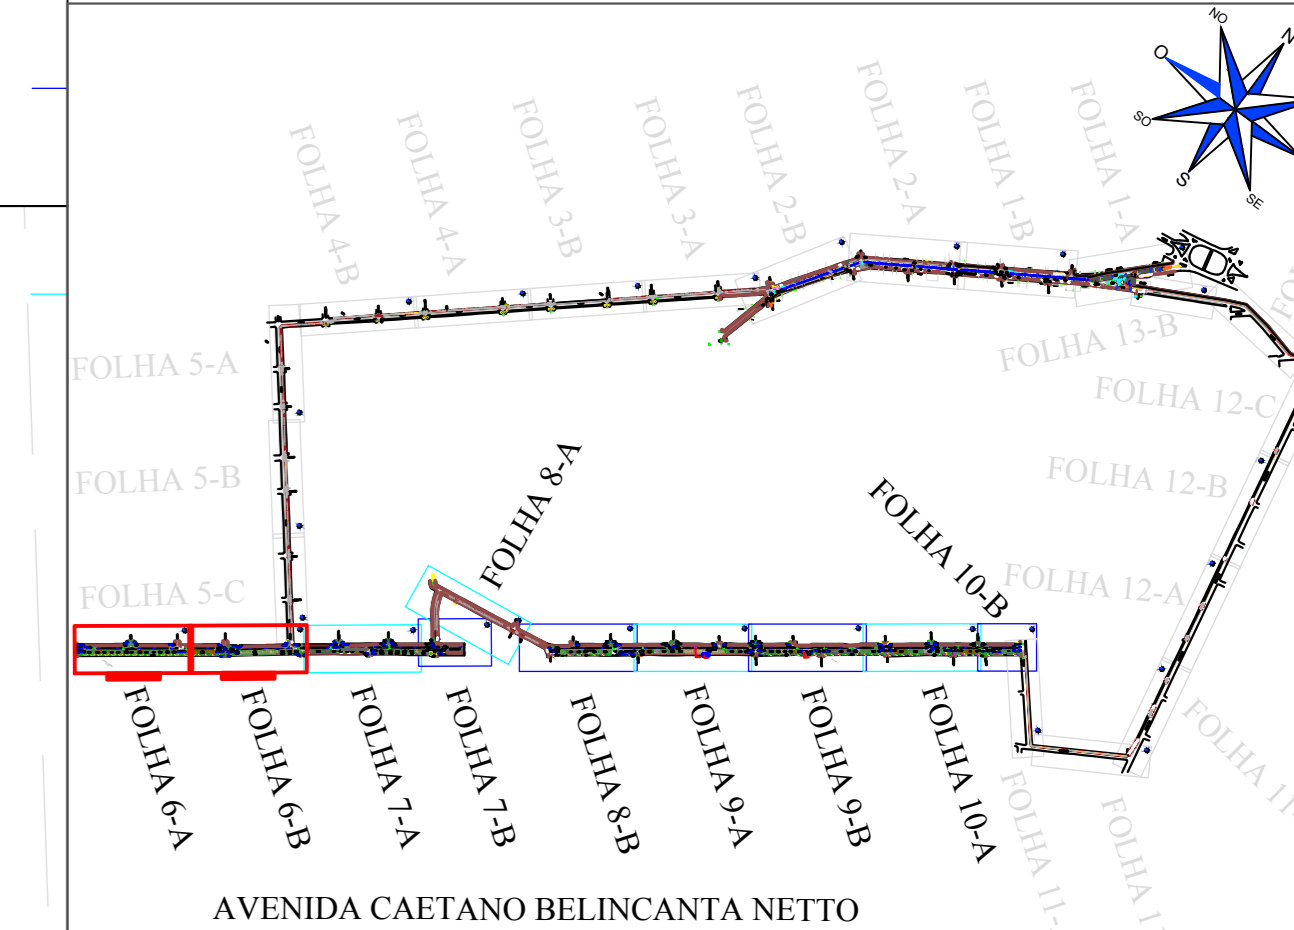
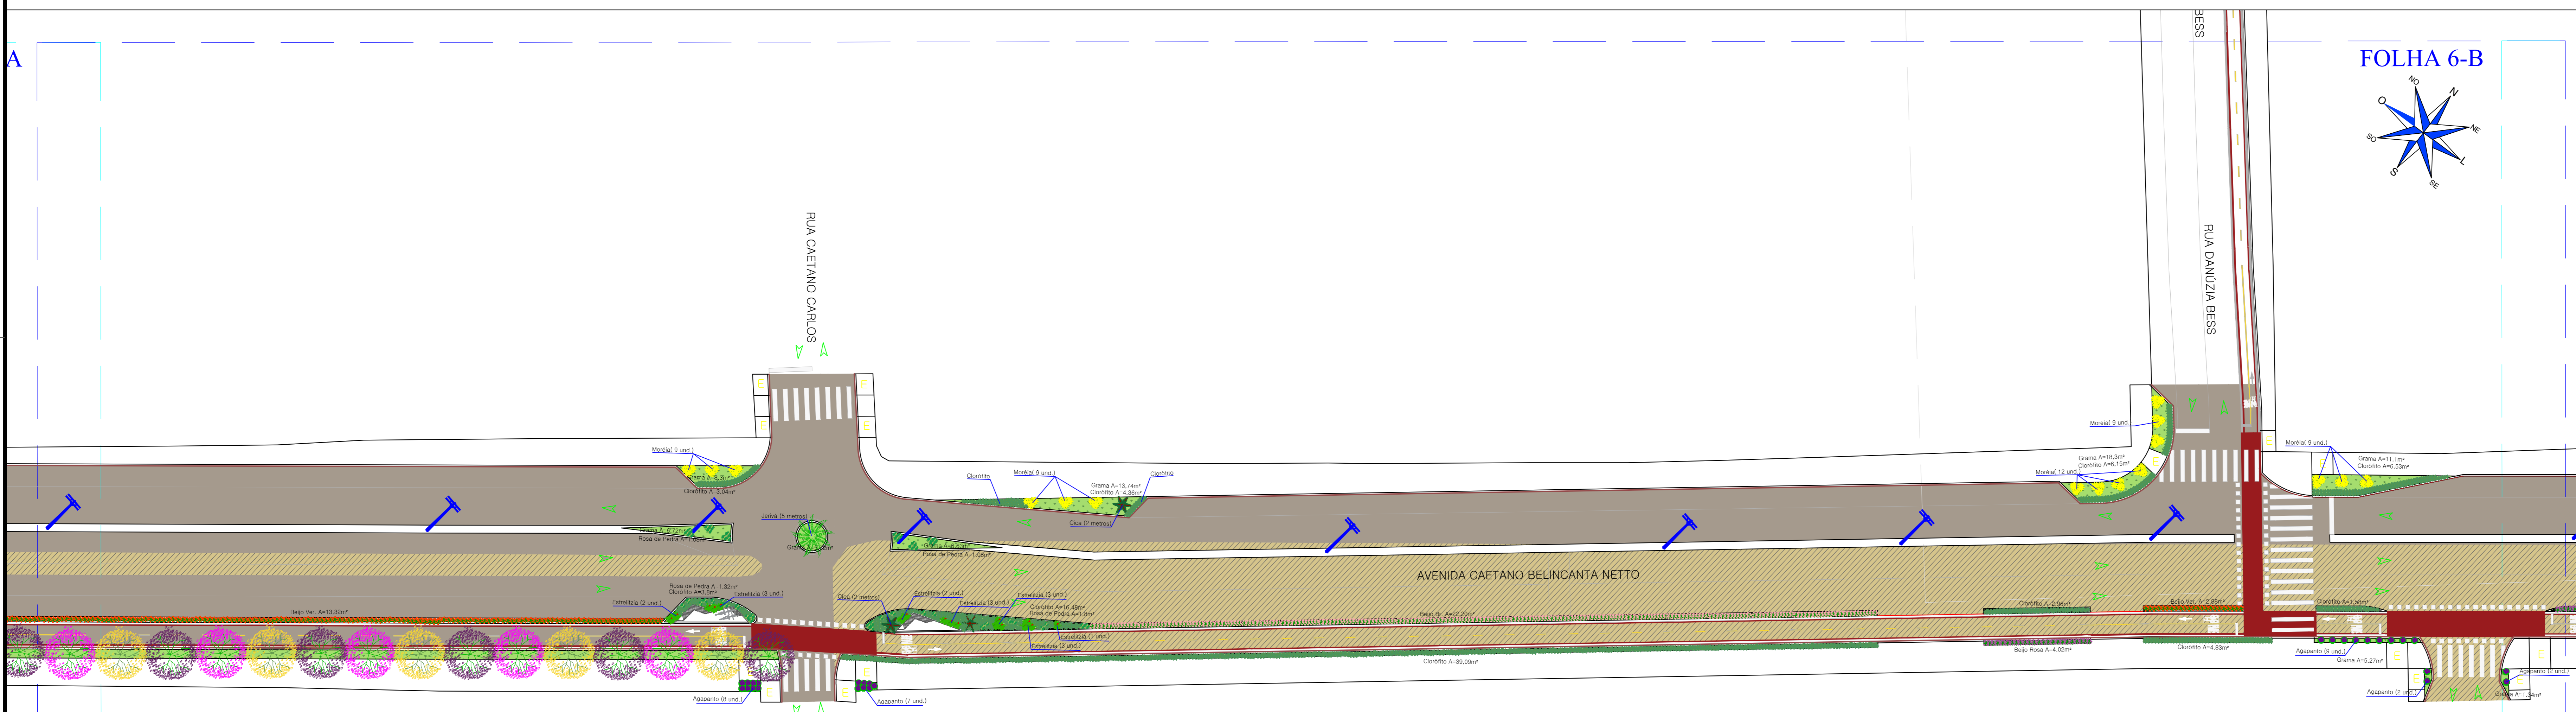


LEGENDA PAISAGISMO		
	Gramma São Carlos	1326.24 m²
	Agapanto	230 und.
	Moréia	210 und.
	Estrelitzia	190 und.
	Beijo Pintado Rosa	65.79 m²
	Beijo Pintado Vermelho	81.51 m²
	Clorófito	475.66 m²
	Rosa de Pedra	12.00 m²
	Cica (2 metros)	39 und.
	Jerivá (5 metros)	7 und.
	Ipê Rosa (5 metros)	57 und.
	Ipê Roxo (5 metros)	56 und.
	Ipê Amarelo (5 metros)	56 und.

COMPLEXO ESPORTIVO
CID. C. PEDROSO


FOLHA 6/A
ESCALA...: 1:250

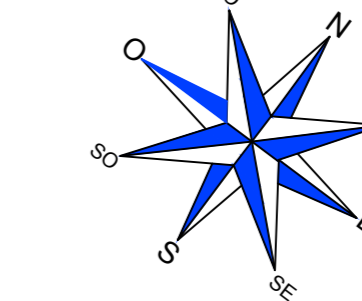


PROJETO GERAL
ESCALA...: SEM ESCALA

FOLHA 6/B
ESCALA...: 1:250

<p>PREFEITURA MUNICIPAL DE CAMPOS NOVOS (SC) RUA VIGORIANO, 333 - CENTRO - FONE (51) 3611-0000 SECRETARIA MUNICIPAL DE TRANSPORTES, OBRAS E URBANISMO DEPARTAMENTO DE ENGENHARIA</p>						
<p>Revitalização da Av. Caetano Belincanta Netto</p>						
<p>PROJETO PAISAGISMO</p>						
76.27 m²	65.79 m²	81.51 m²	475.66 m²	1.326.24 m²	12.00 m²	2.147.20 m²
230 UND.	39 UND.	190 UND.	56 UND.	57 UND.	56 UND.	7 UND.
<p>OUTUBRO/2019</p>		<p>AVENIDA CAETANO BELINCANTA NETTO</p>				
<p>EDSON ARMILATO</p>		<p>ALINE BORGES OLIVEIRA ARQUITETA E URBANISTA</p>				
<p>01/05</p>		<p>SÍLVIO ALEXANDRE ZANCANARO</p>				

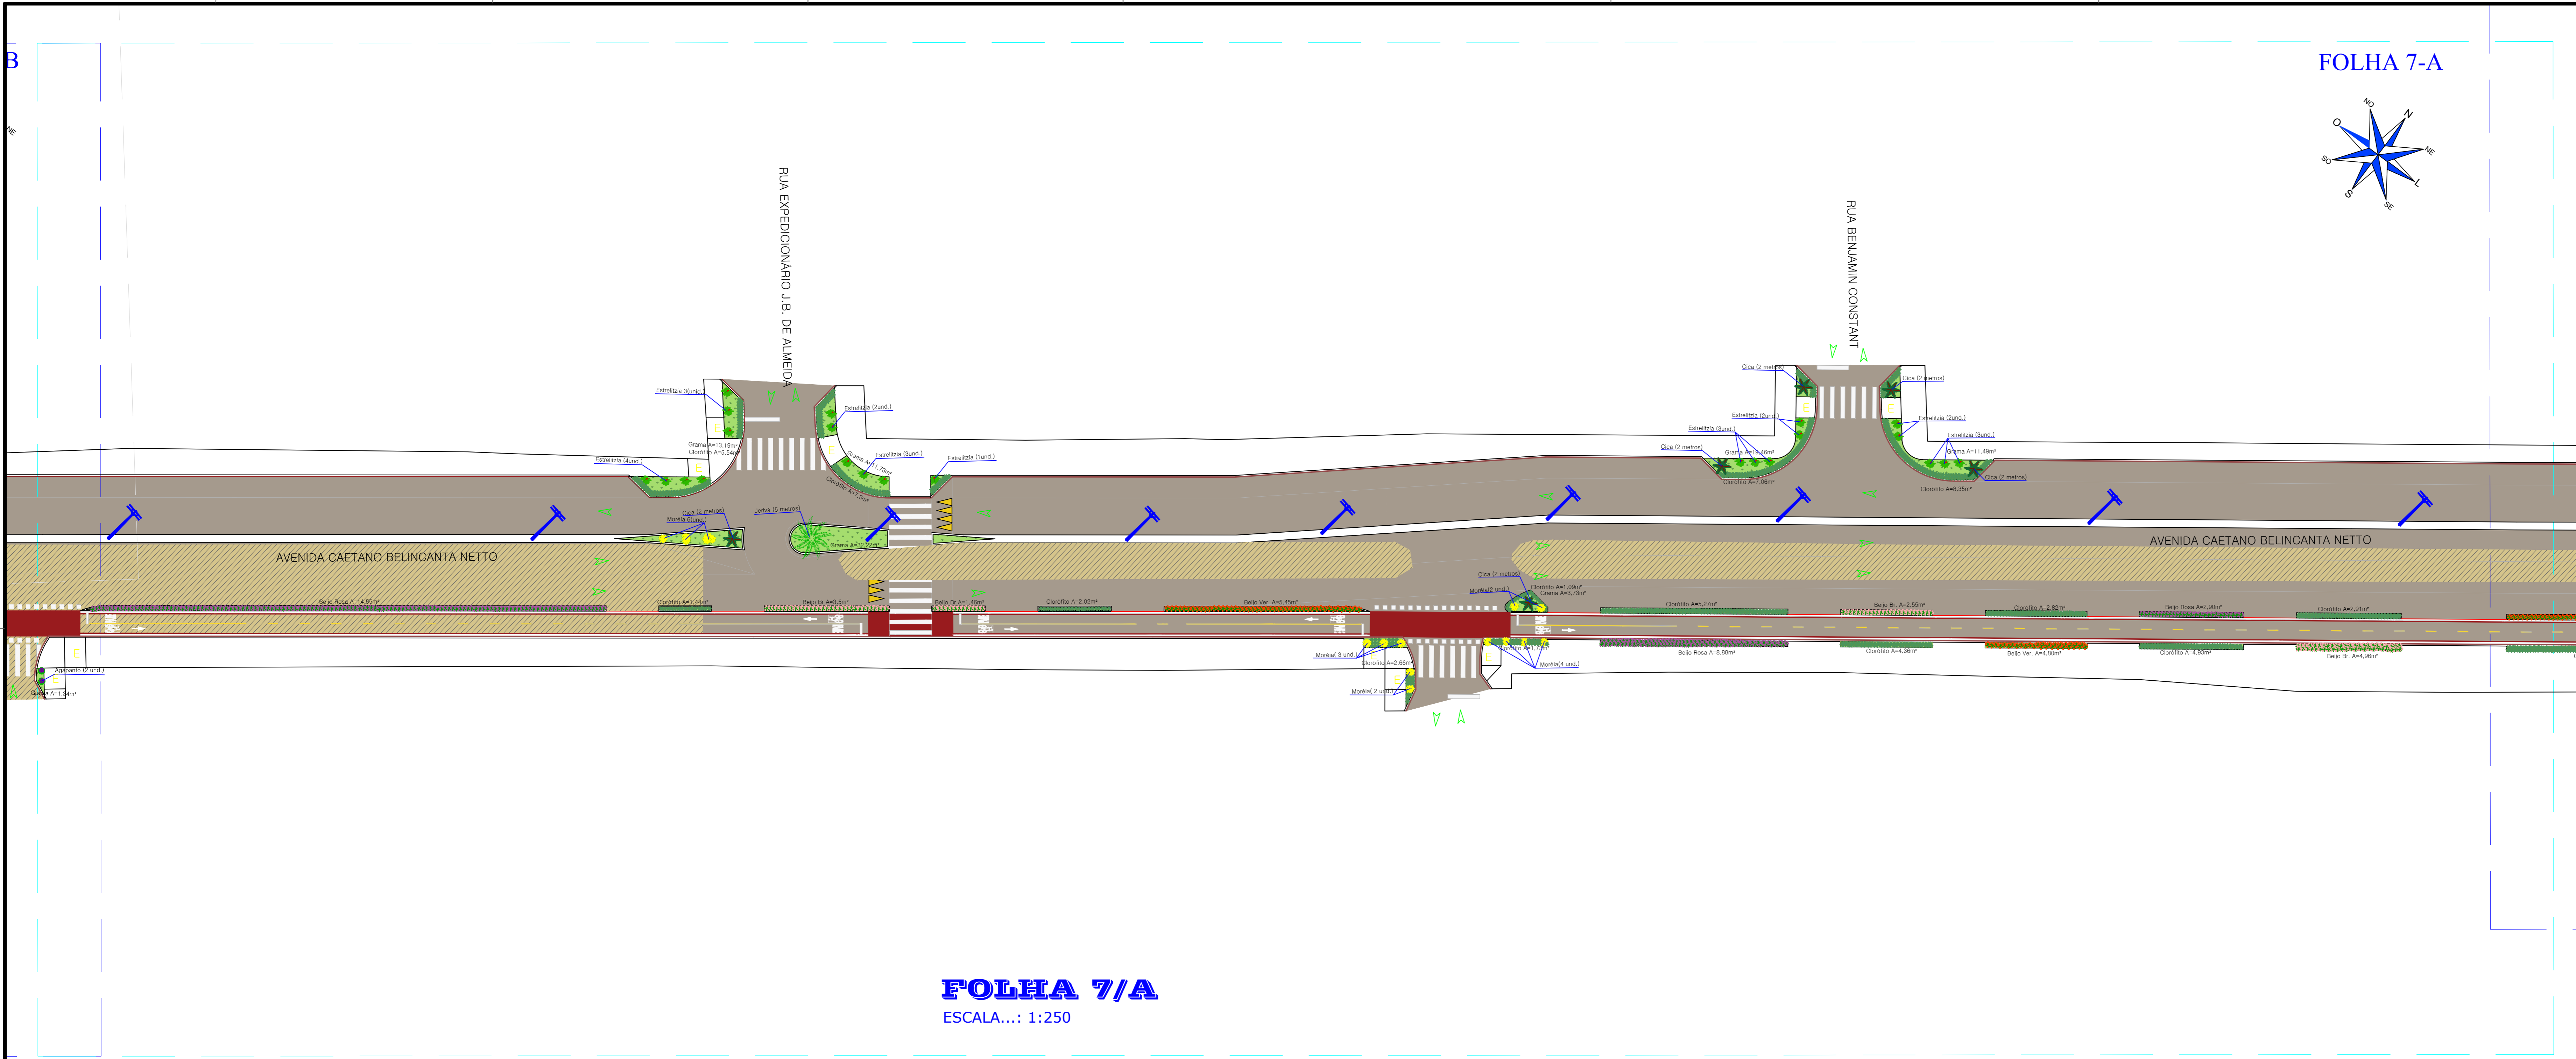


FOLHA 7-A

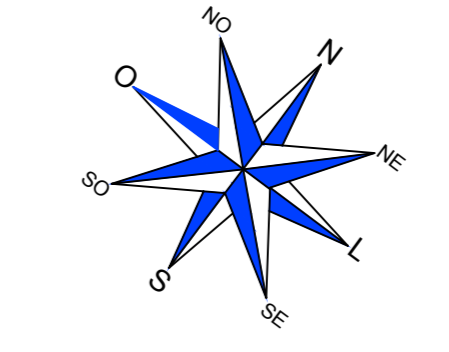


FOLHA 7/A
ESCALA...: 1:250

LEGENDA PAISAGISMO


	Gramma São Carlos	1326,24 m²
	Agapanto	230 und.
	Moréia	210 und.
	Estrelitzia	190 und.
	Beijo Pintado Rosa	65,79 m²
	Beijo Pintado Branco	76,27 m²
	Beijo Pintado Vermelho	81,51 m²
	Clorófito	475,66 m²
	Rosa de Pedra	12,00 m²
	Cica (2 metros)	39 und.
	Jerivá (5 metros)	7 und.
	Ipê Rosa (5 metros)	57 und.
	Ipê Roxo (5 metros)	56 und.
	Ipê Amarelo (5 metros)	56 und.

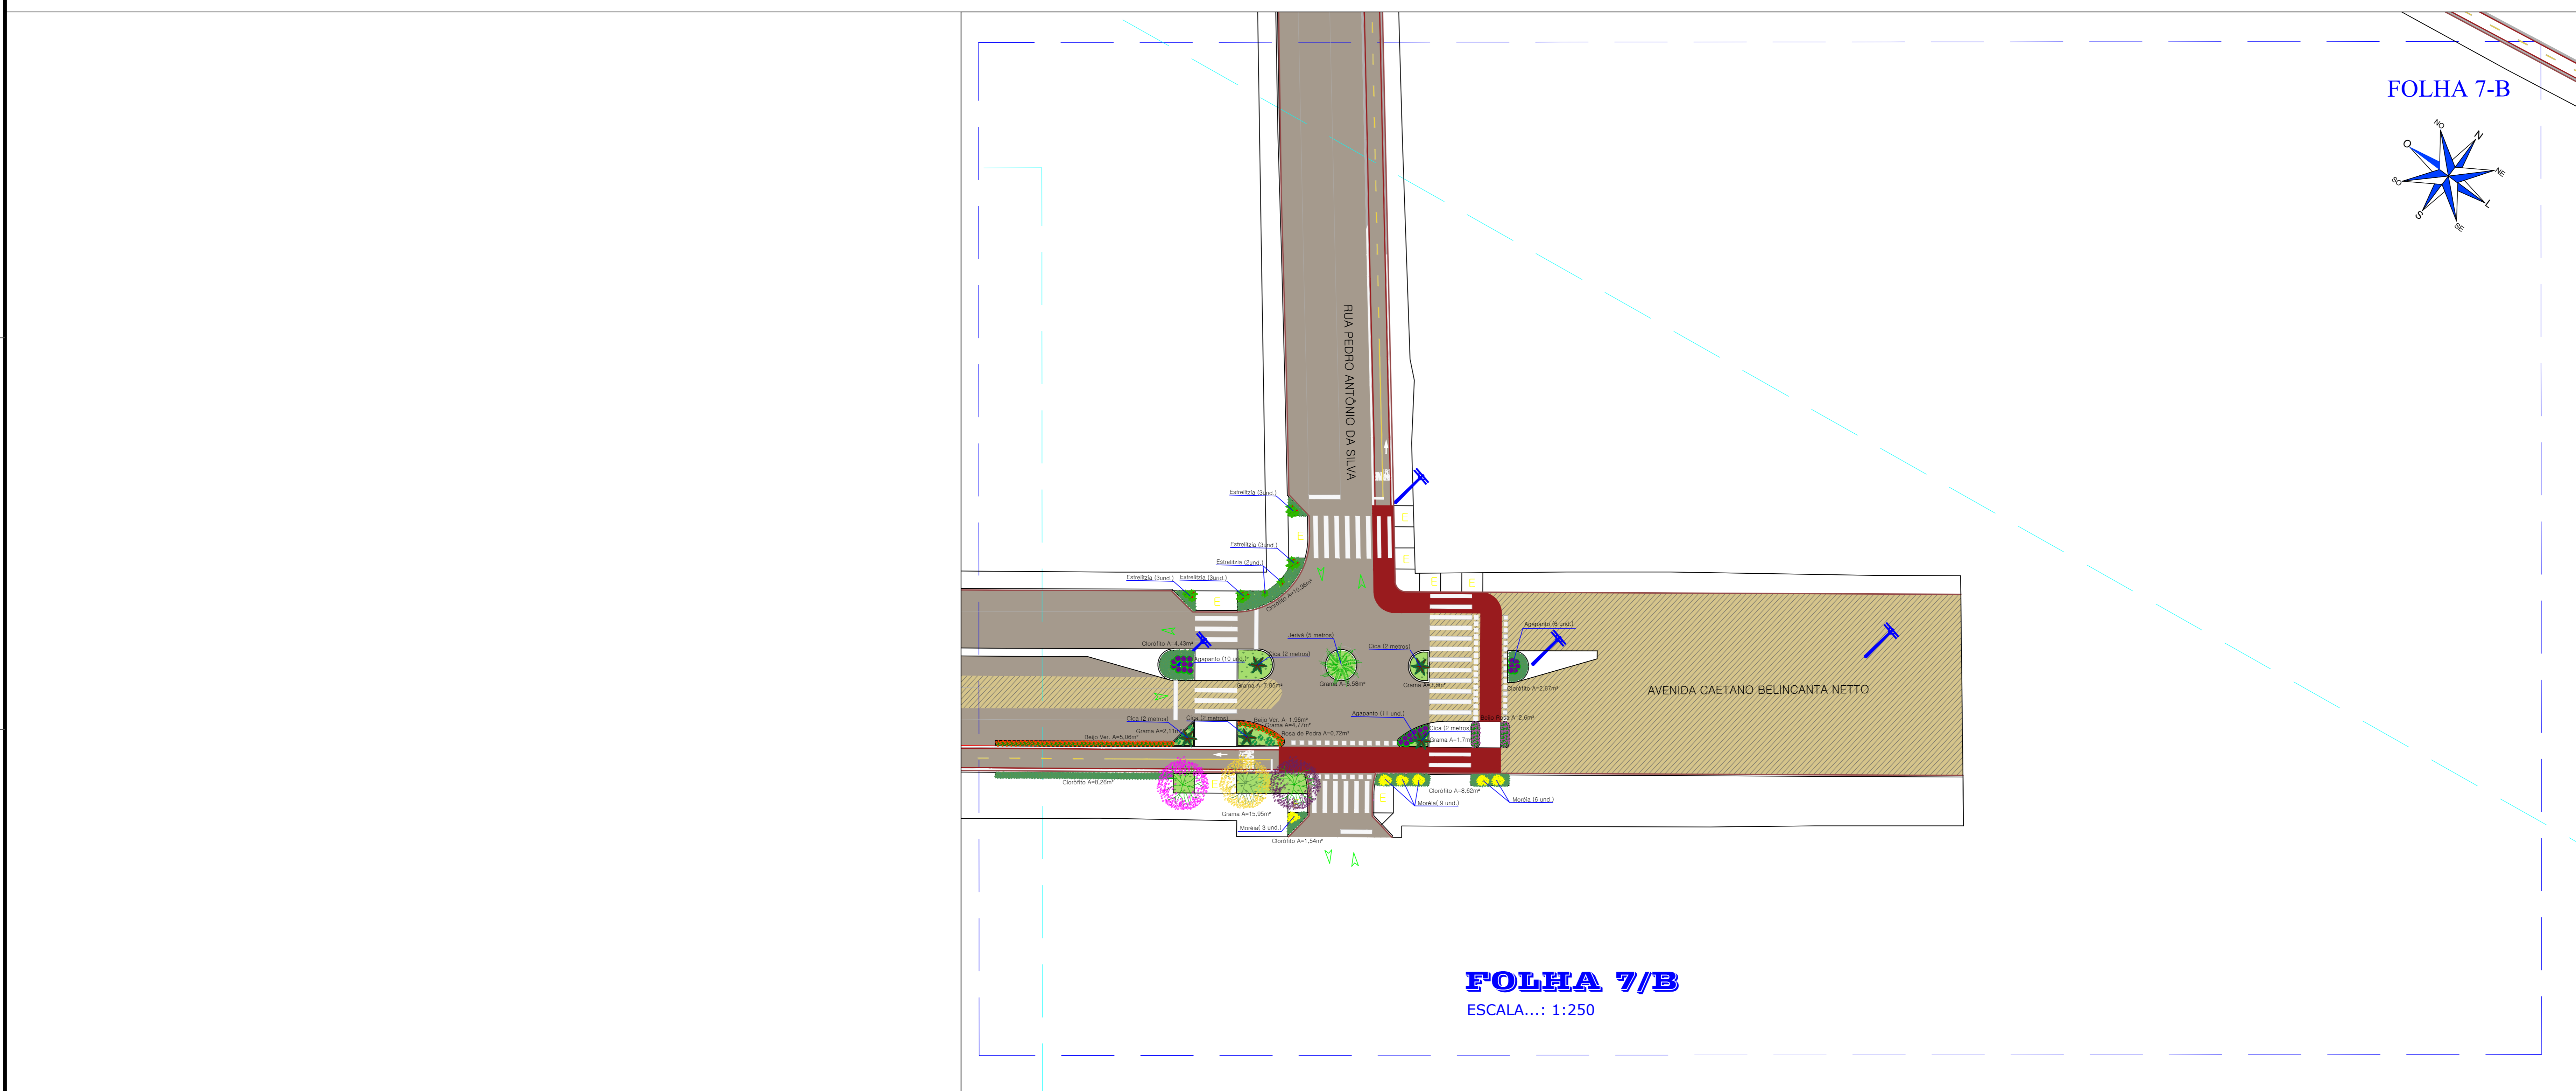

FOLHA 7-B

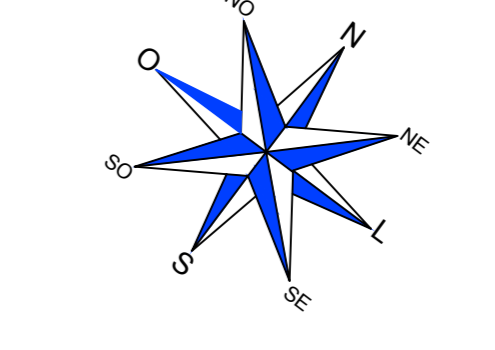

FOLHA 7/B
ESCALA...: 1:250

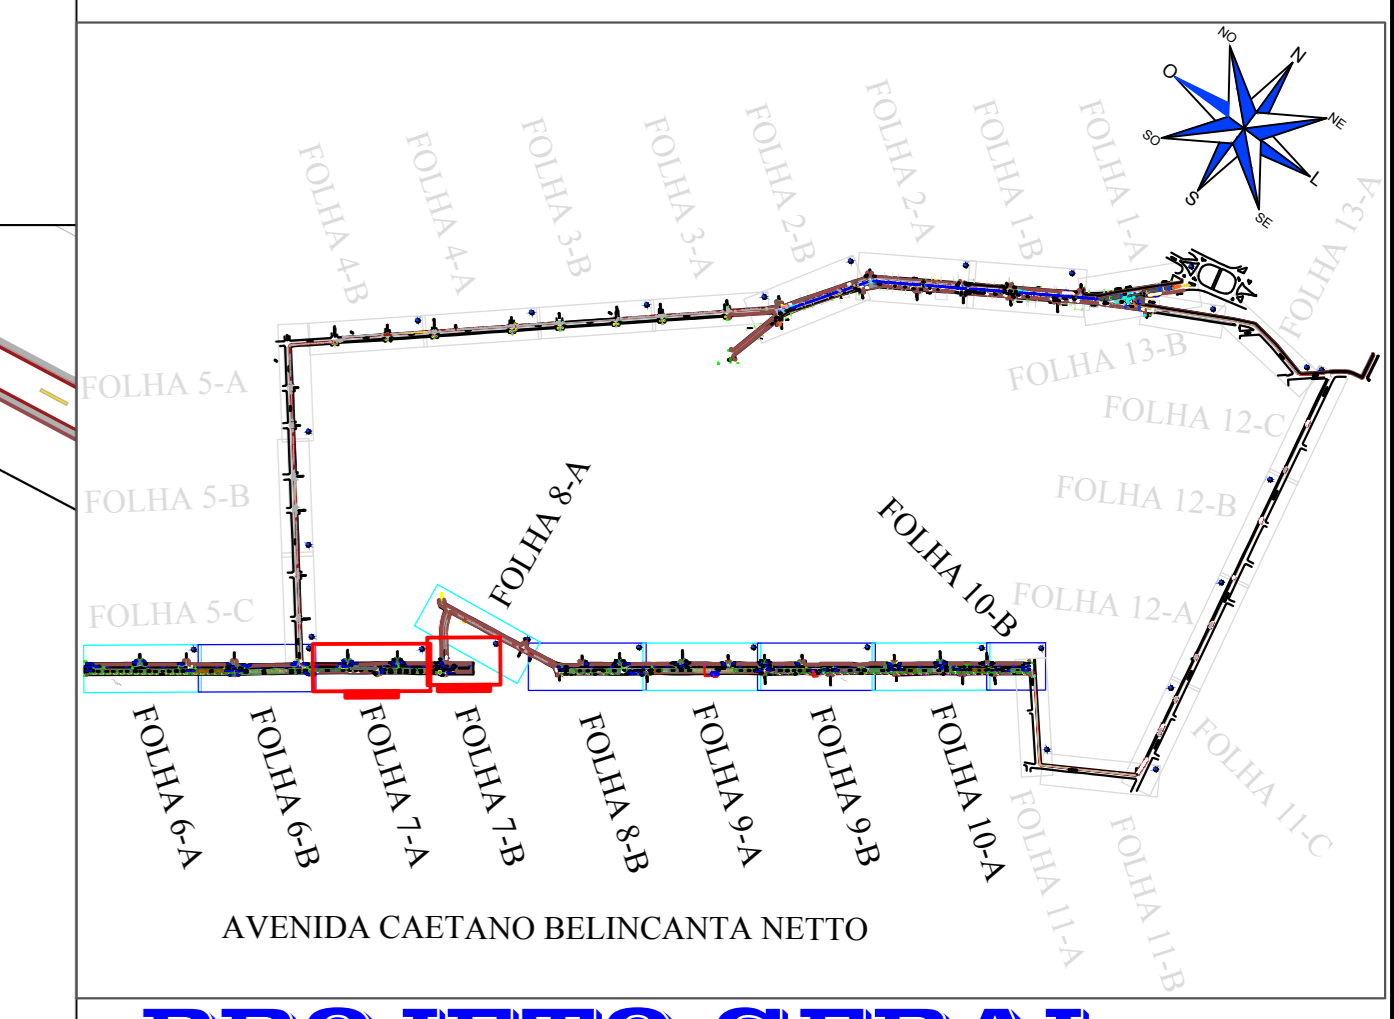

PROJETO GERAL
ESCALA...: SEM ESCALA

PREFEITURA MUNICIPAL DE CAMPOS NOVOS (SC)
R. A. VENTURINI, 33 - CENTRO - FONE: (47) 361-4000
SECRETARIA MUNICIPAL DE TRANSPORTES, OBRAS E URBANISMO
DEPARTAMENTO DE ENGENHARIA

Revitalização da Av. Caetano Belincanta Netto						PAISAGISMO	
76,27 m²	65,79 m²	81,51 m²	475,66 m²	1.326,24 m²	12,00 m²	2.147,20 m	
230 UND.	39 UND.	190 UND.	56 UND.	57 UND.	56 UND.	7 UND.	210 UND.

OUTUBRO/2019
AVENIDA CAETANO BELINCANTA NETTO



PROJETO PAISAGISMO

PROJETO PAISAGISMO

02/05


ALINE RODOLFOVSKI
ARQUITETA E URBANISTA

SILVIO ALEXANDRE ZANCANARO

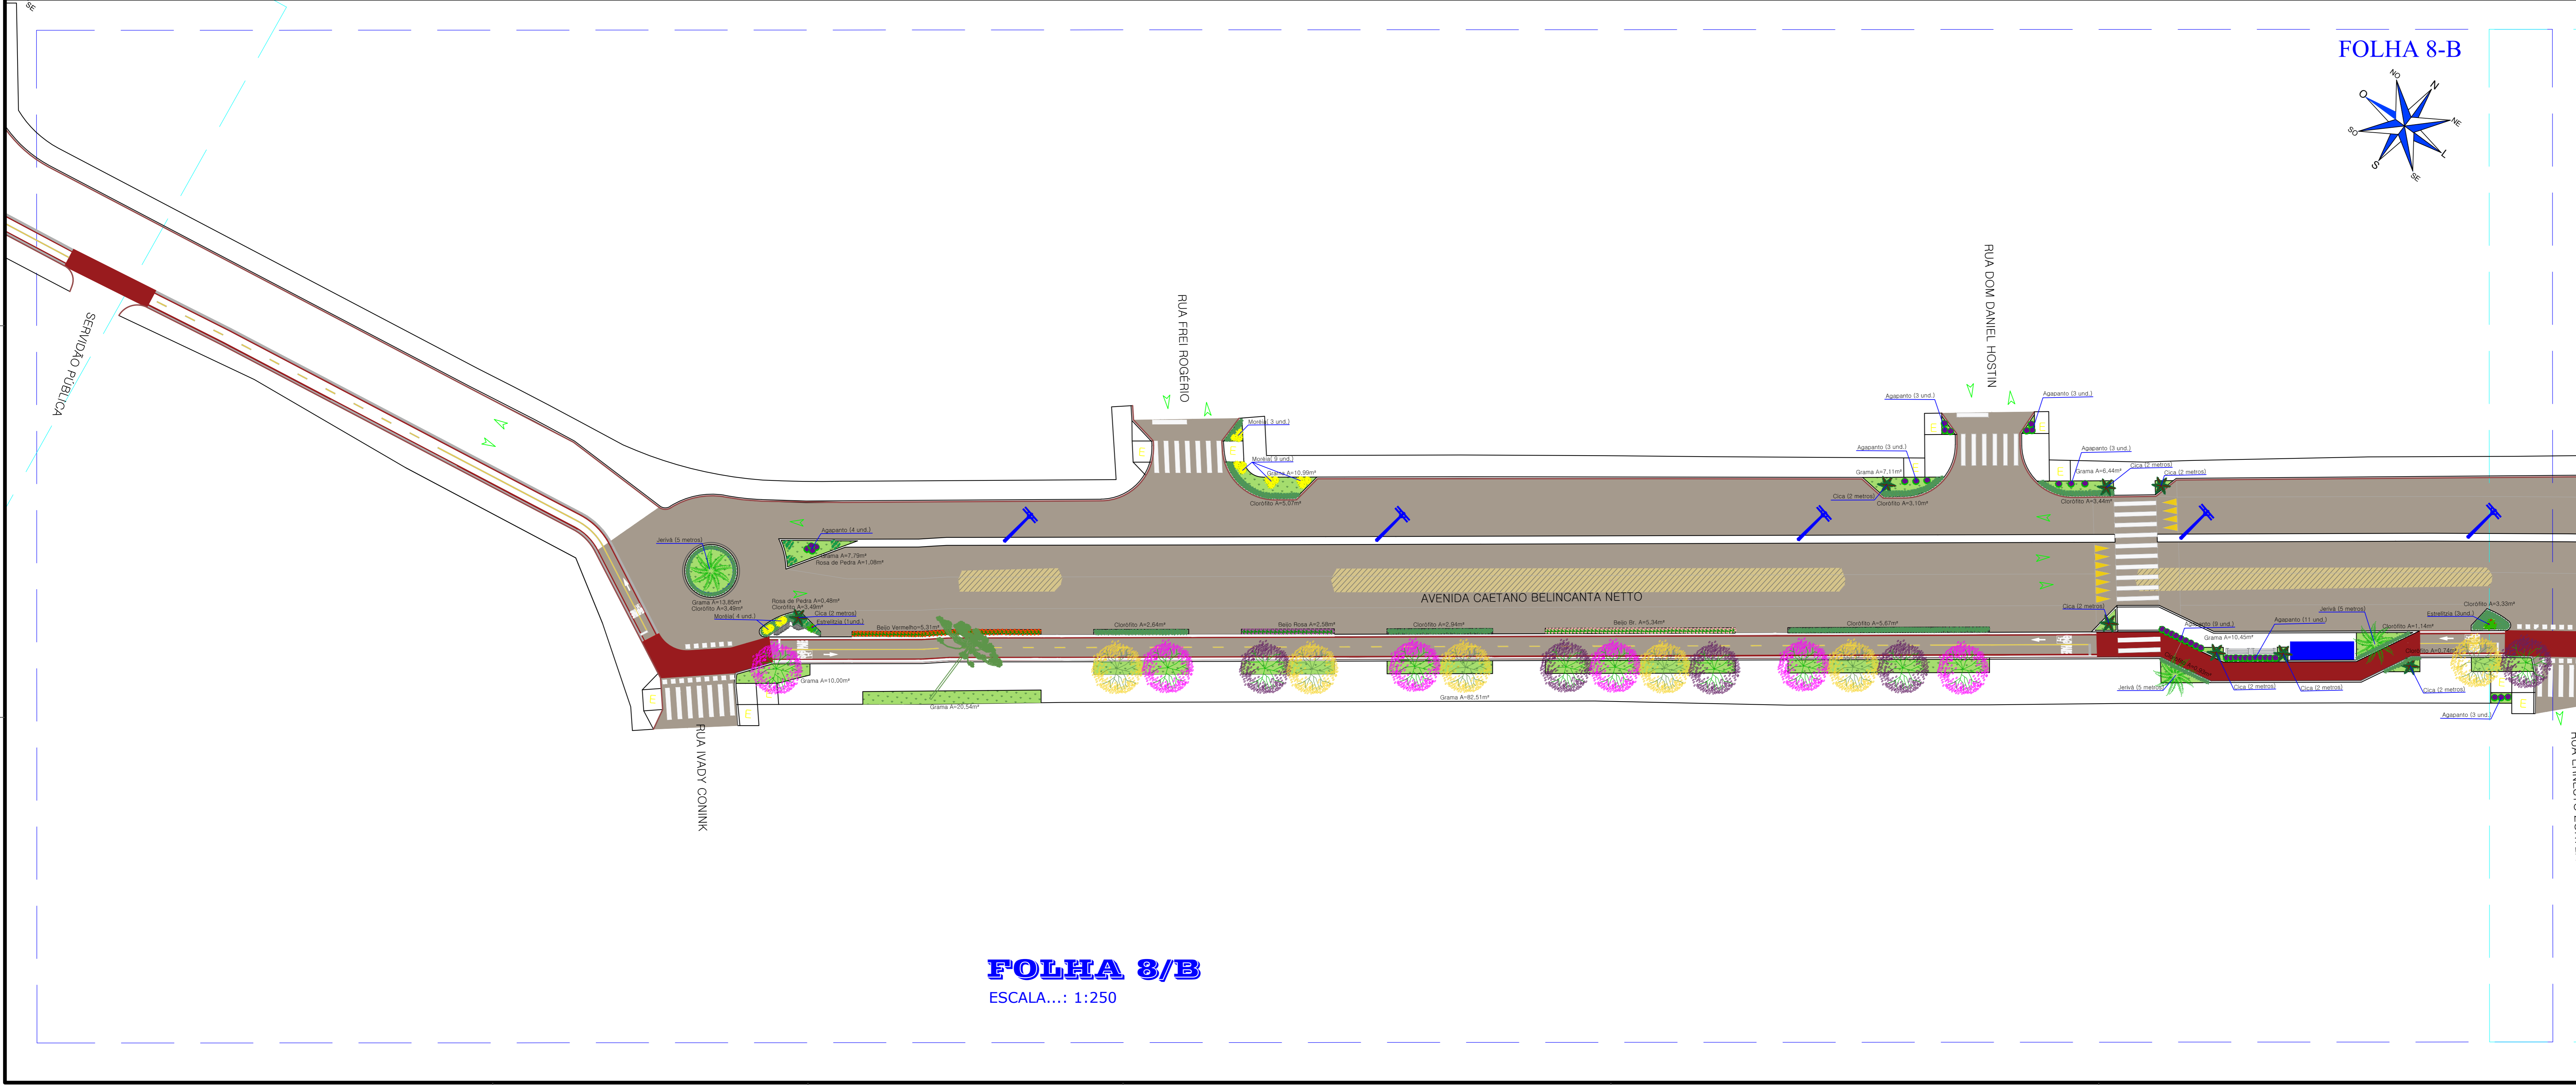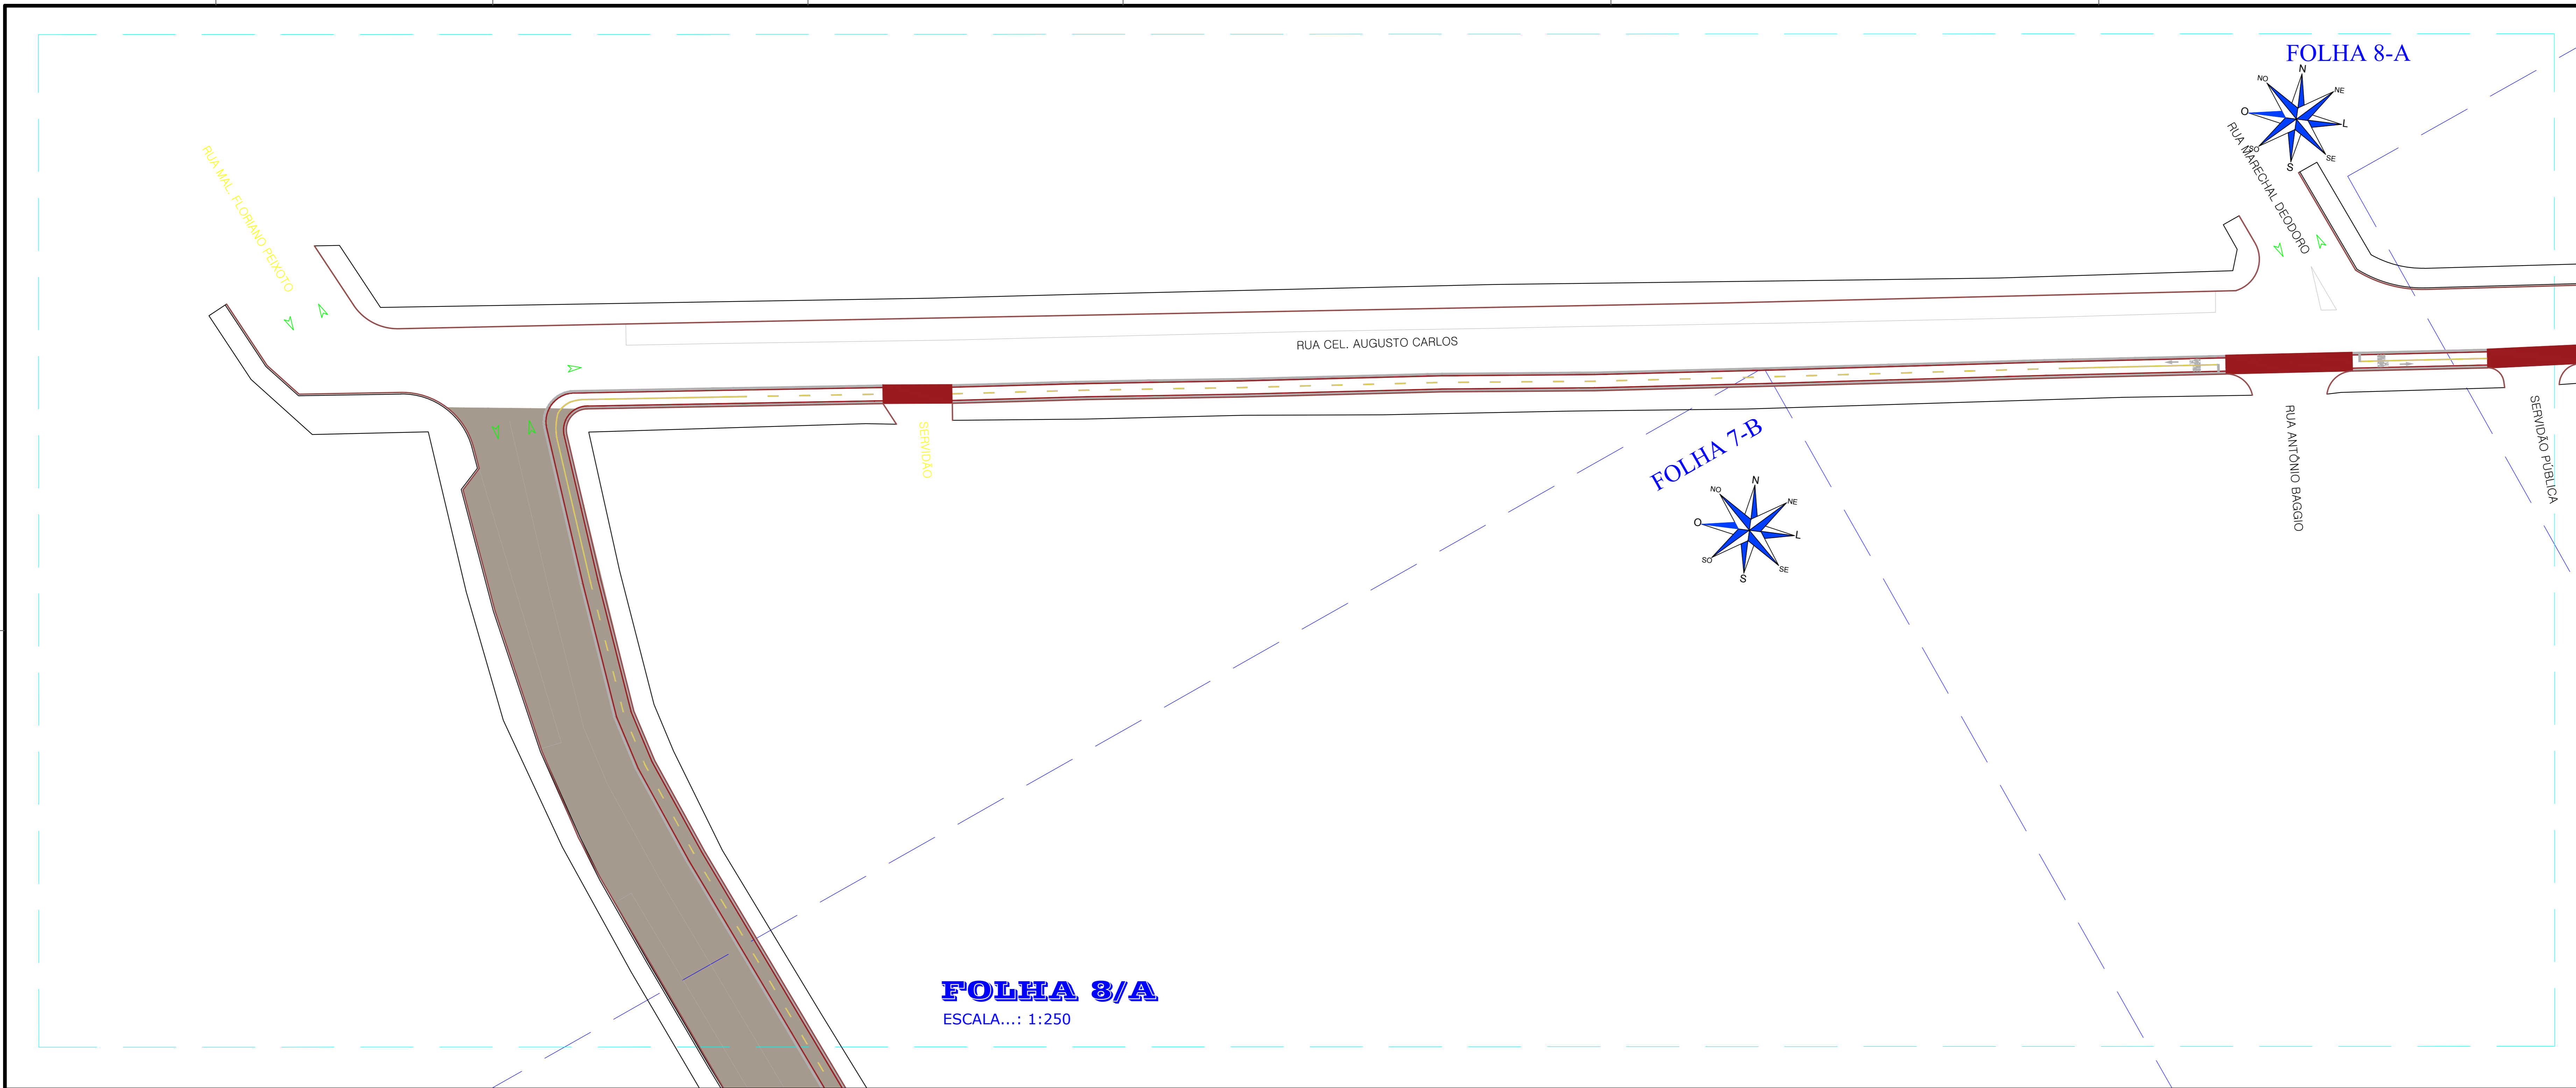

LEGENDA PAISAGISMO

	Grama São Carlos	1326.24 m²
	Agapanto	230 und.
	Moréia	210 und.
	Estrelitzia	190 und.
	Beijo Pintado Rosa	65.79 m²
	Beijo Pintado Branco	76.27 m²
	Beijo Pintado Vermelho	81.51 m²
	Clorófito	475.66 m²
	Rosa de Pedra	12.00 m²
	Cica (2 metros)	39 und.
	Jerivá (5 metros)	7 und.
	Ipê Rosa (5 metros)	57 und.
	Ipê Roxo (5 metros)	56 und.
	Ipê Amarelo (5 metros)	56 und.

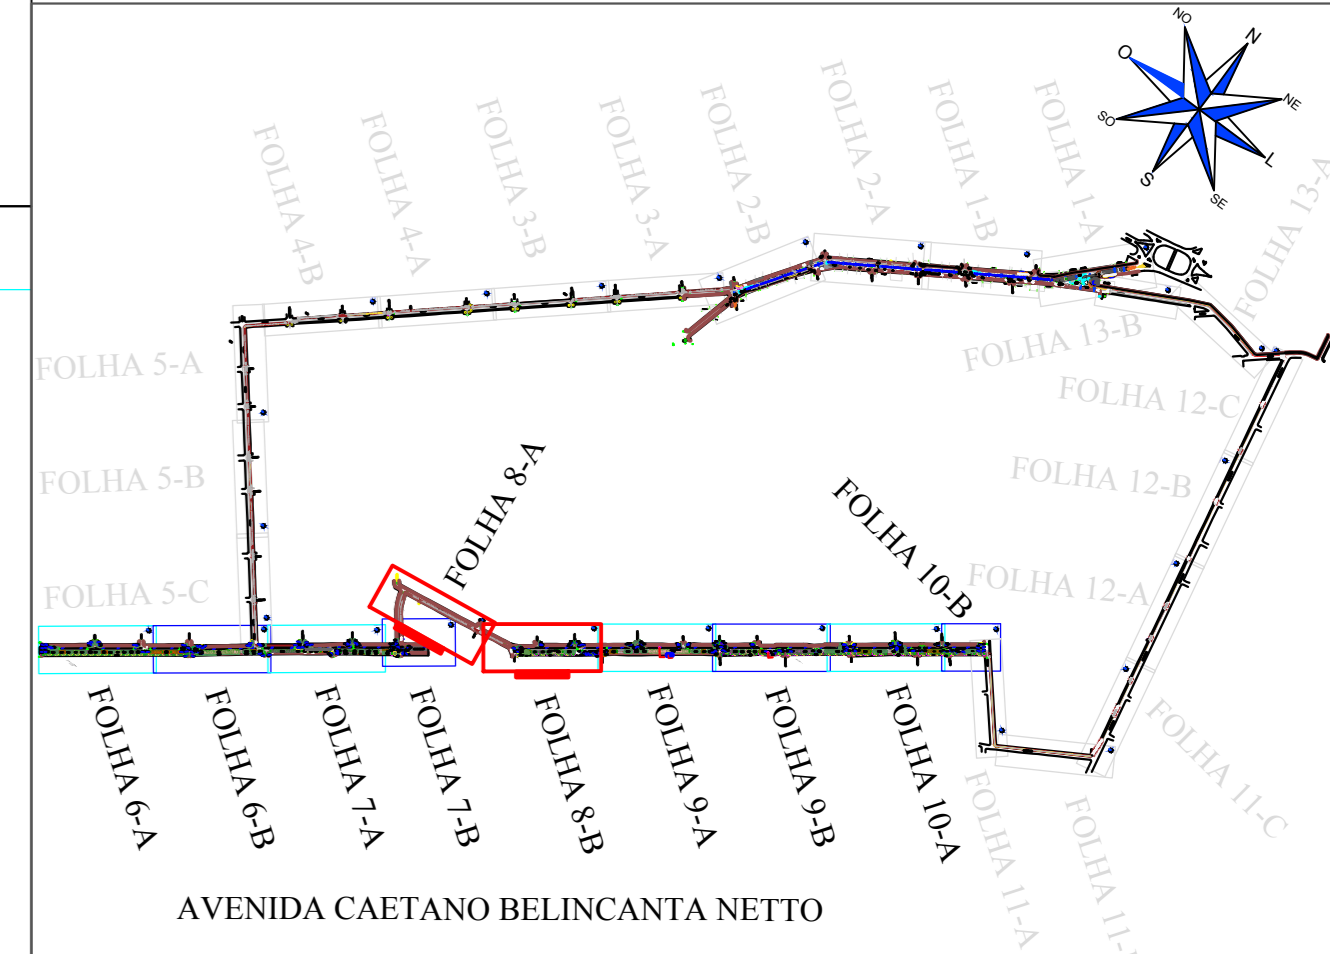

PROJETO GERAL
ESCALA...: SEM ESCALA

PREFEITURA MUNICIPAL DE CAMPOS NOVOS (SC)
RUA VIGOROSO, 33 - CENTRO - FONE (47) 3611-0000
SECRETARIA MUNICIPAL DE TRANSPORTES, OBRAS E URBANISMO
DEPARTAMENTO DE ENGENHARIA

Revitalização da Av. Caetano Belincanta Netto						PAISAGISMO
76.27 m²	65.79 m²	81.51 m²	475.66 m²	1.326.24 m²	12.00 m²	2.147.20 m
230 UND.	39 UND.	190 UND.	56 UND.	57 UND.	56 UND.	7 UND.

OUTUBRO/2019
AVENIDA CAETANO BELINCANTA NETTO



PROJETO: PAISAGISMO

PROFESSOR(A) RESPONSÁVEL: ALINE RODOLFOVSKI
ARQUITETA E URBANISTA

PROJETO: PAISAGISMO



PROFESSOR(A) RESPONSÁVEL: SÍLVIO ALEXANDRE ZANGARATO

EDSON ARMILATO 03/05

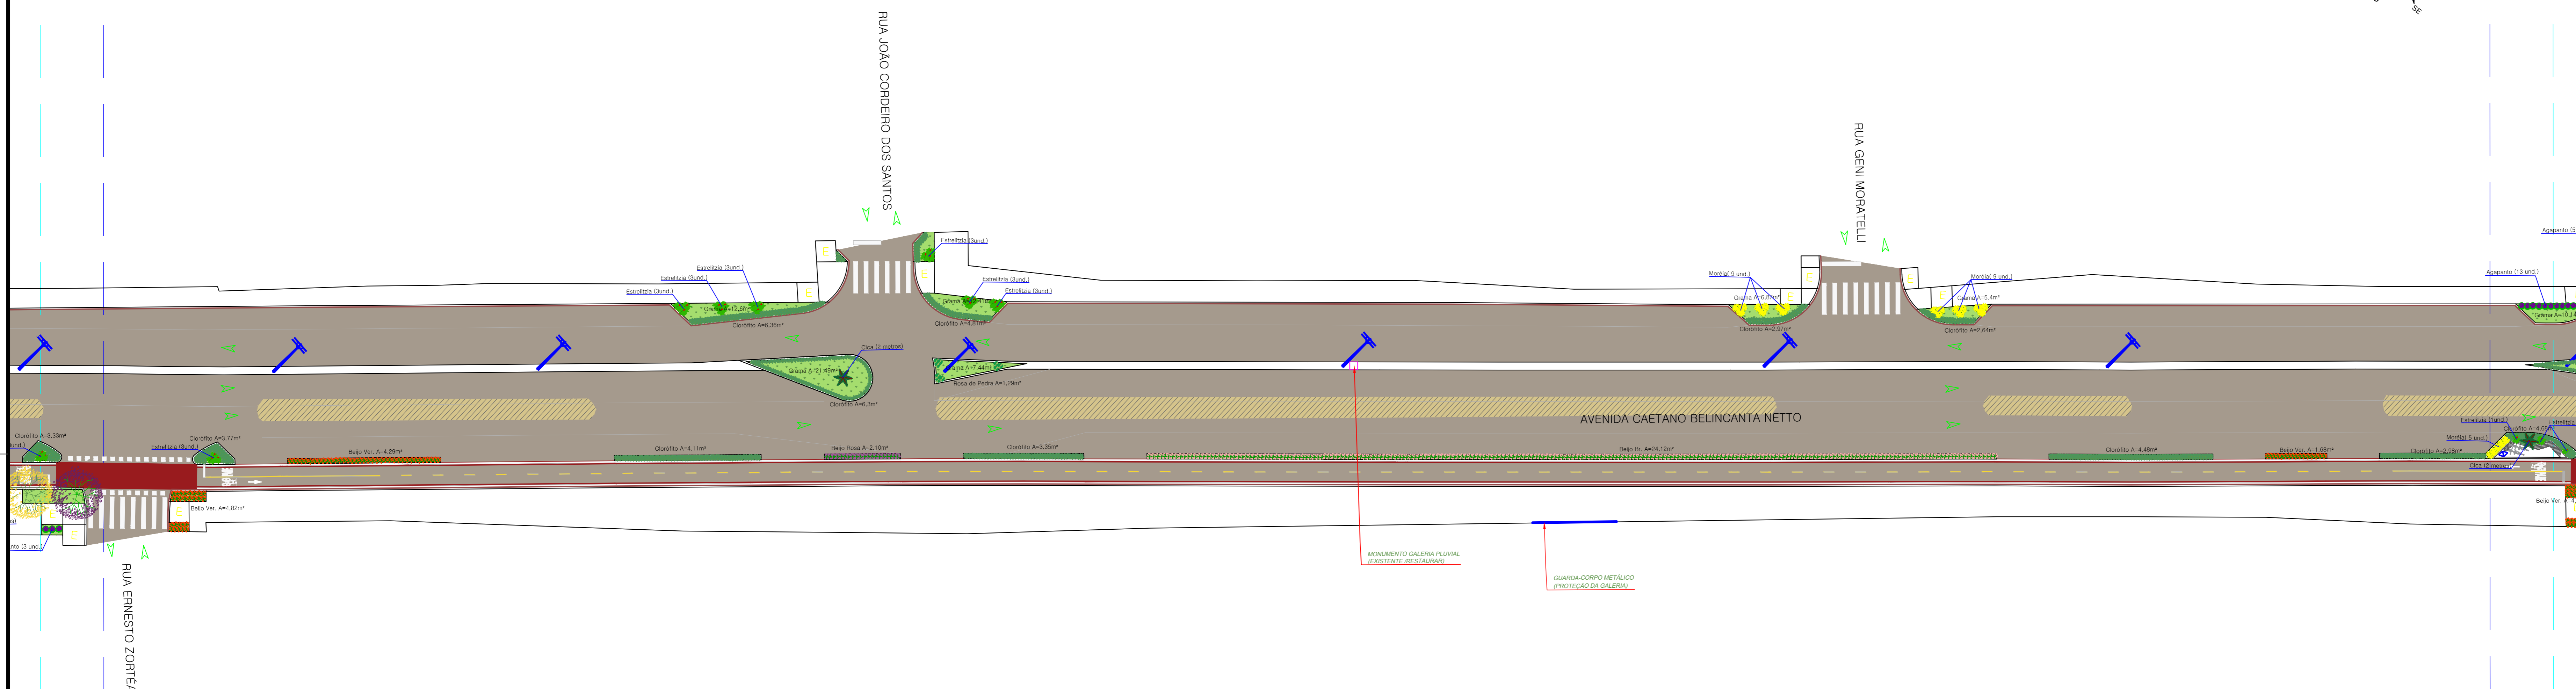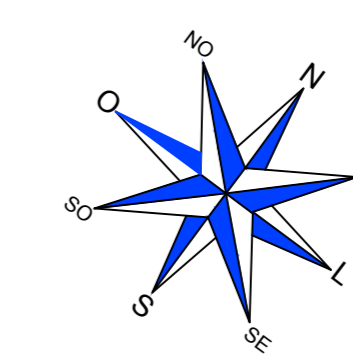


FOLHA 9/A
ESCALA...: 1:250

LEGENDA PAISAGISMO		
	Grama São Carlos	1326,24 m²
	Agapanto	230 und.
	Moréia	210 und.
	Estrelitzia	190 und.
	Beijo Pintado Rosa	65,79 m²
	Beijo Pintado Branco	76,27 m²
	Beijo Pintado Vermelho	81,51 m²
	Clorófito	475,66 m²
	Rosa de Pedra	12,00 m²
	Cica (2 metros)	39 und.
	Jerivá (5 metros)	7 und.
	Ipê Rosa (5 metros)	57 und.
	Ipê Roxo (5 metros)	56 und.
	Ipê Amarelo (5 metros)	56 und.

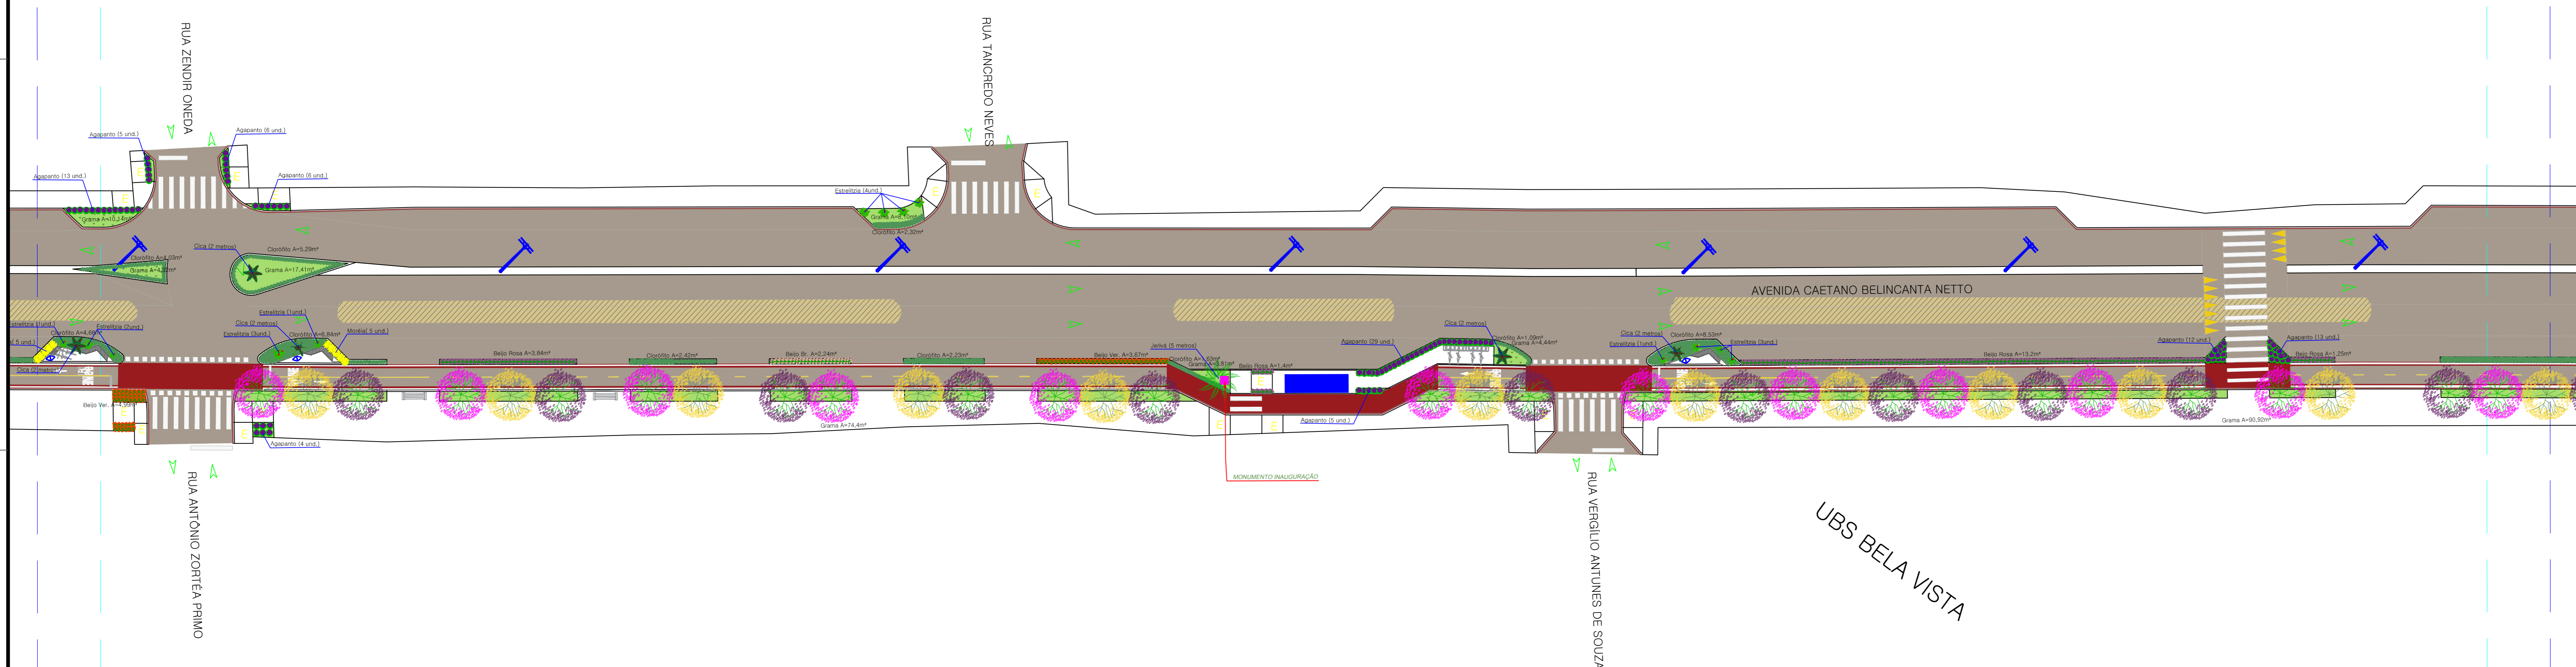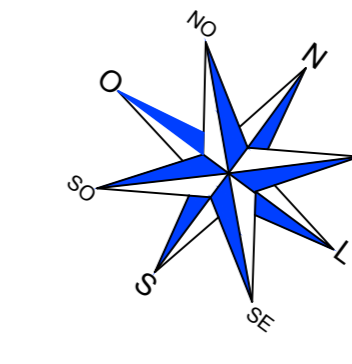

FOLHA 9/B
ESCALA...: 1:250

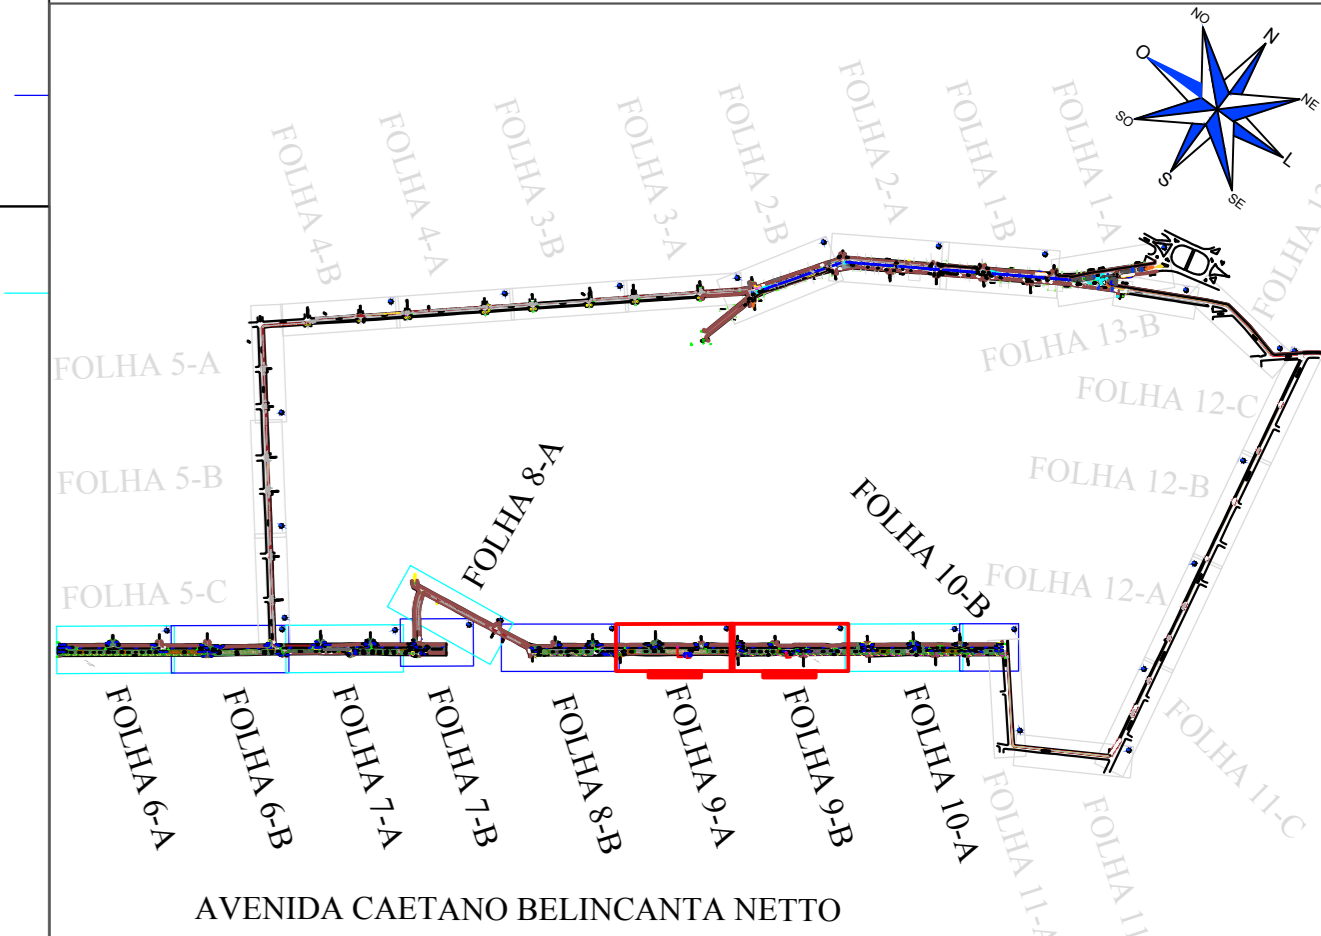

PROJETO GERAL
ESCALA...: SEM ESCALA

PREFEITURA MUNICIPAL DE CAMPOS NOVOS (SC)
SECRETARIA MUNICIPAL DE TRANSPORTES, OBRAS E URBANISMO
DEPARTAMENTO DE ENGENHARIA



Revitalização da Av. Caetano Belincanta Netto						PAISAGISMO	
76,27 m²	65,79 m²	81,51 m²	475,66 m²	1.326,24 m²	12,00 m²	2.147,20 m	
230 UND.	39 UND.	190 UND.	56 UND.	57 UND.	56 UND.	7 UND.	210 UND.

OUTUBRO/2019
AVENIDA CAETANO BELINCANTA NETTO

04/05



ALINE RODOLFSKI
ARQUITETA E URBANISTA

SÍLVIO ALEXANDRE ZANCANARO

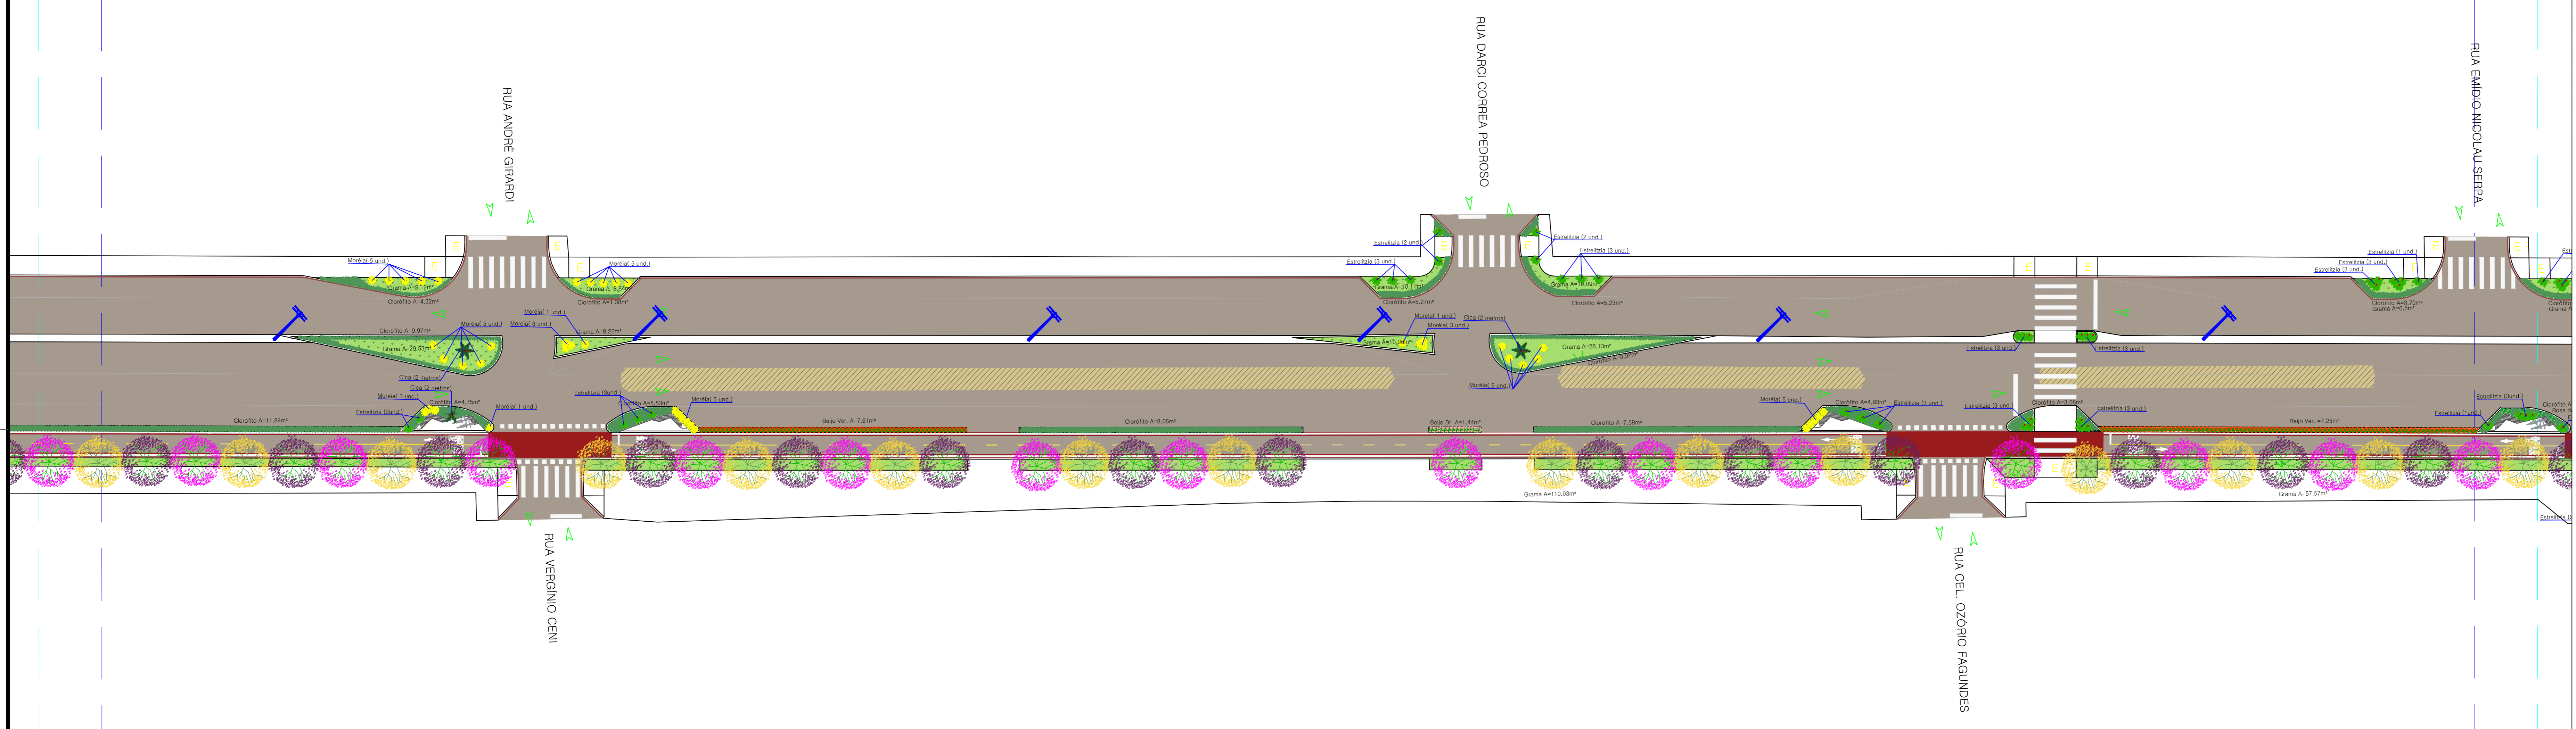
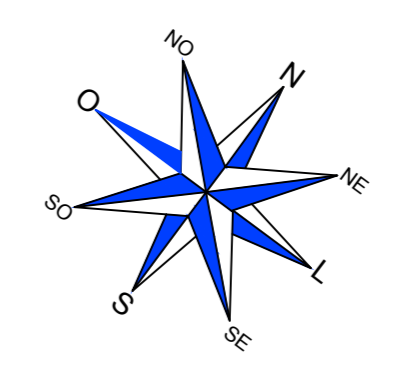


FOLHA 10/A
ESCALA...: 1:250

LEGENDA PAISAGISMO		
	Grama São Carlos	1326,24 m²
	Agapanto	230 und.
	Moréia	210 und.
	Estrelitzia	190 und.
	Beijo Pintado Rosa	65,79 m²
	Beijo Pintado Branco	76,27 m²
	Beijo Pintado Vermelho	81,51 m²
	Clorófito	475,66 m²
	Rosa de Pedra	12,00 m²
	Cica (2 metros)	39 und.
	Jerivá (5 metros)	7 und.
	Ipê Rosa (5 metros)	57 und.
	Ipê Roxo (5 metros)	56 und.
	Ipê Amarelo (5 metros)	56 und.

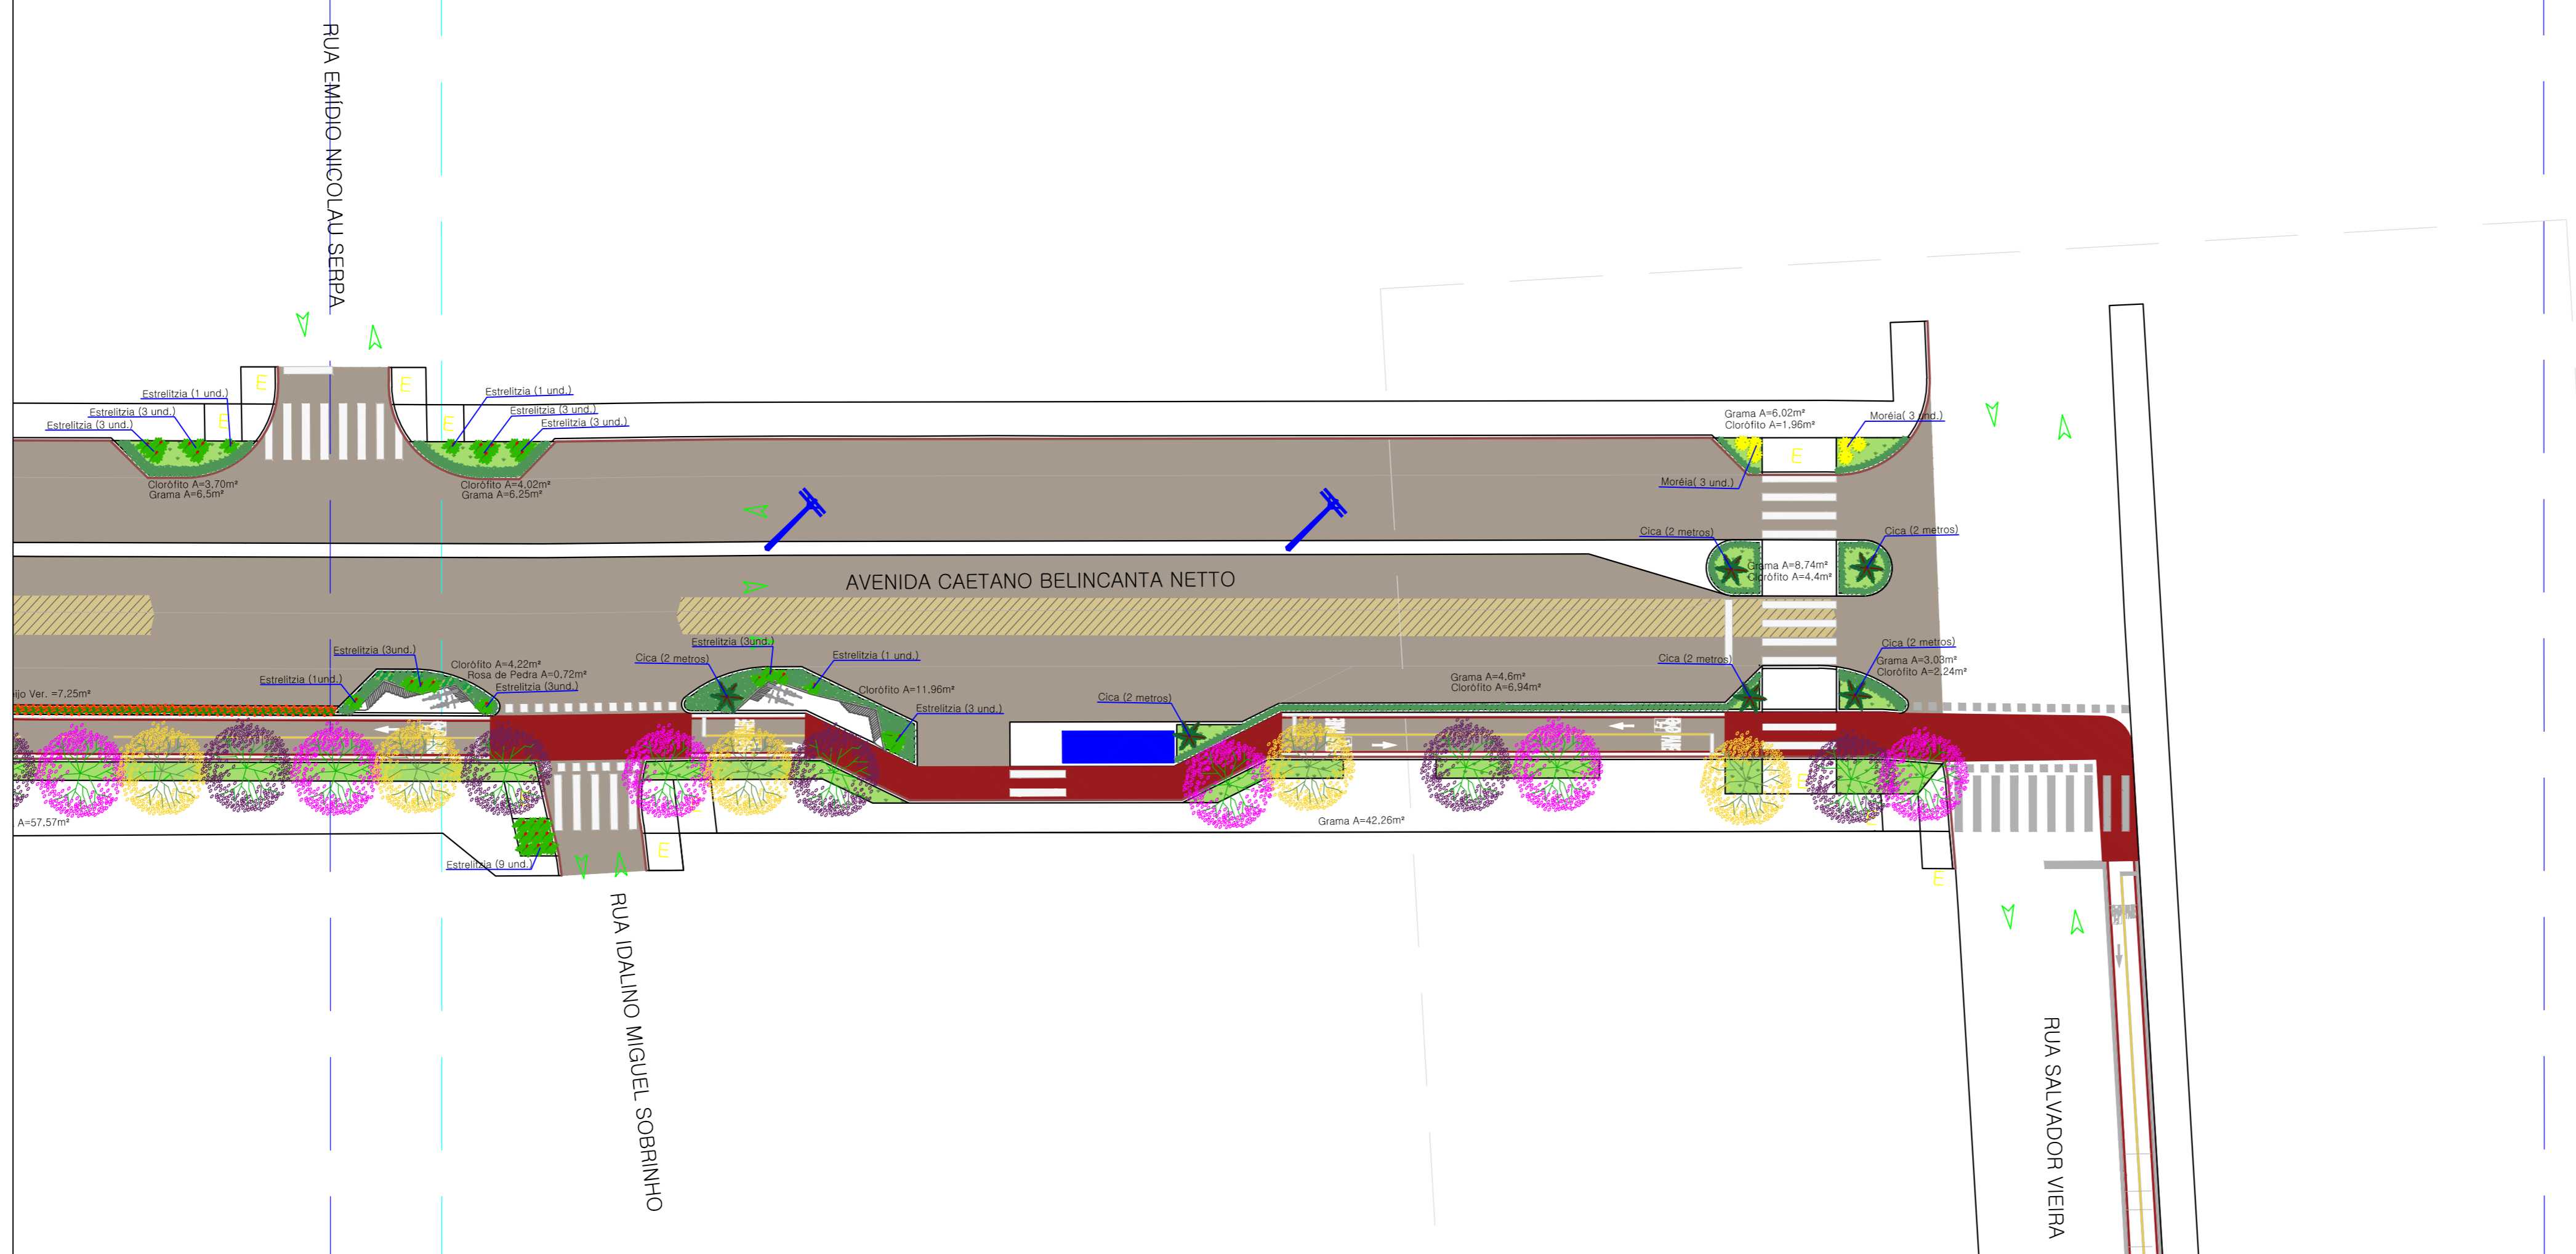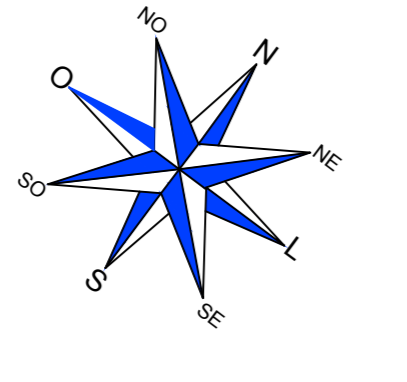

FOLHA 10/B
ESCALA...: 1:250

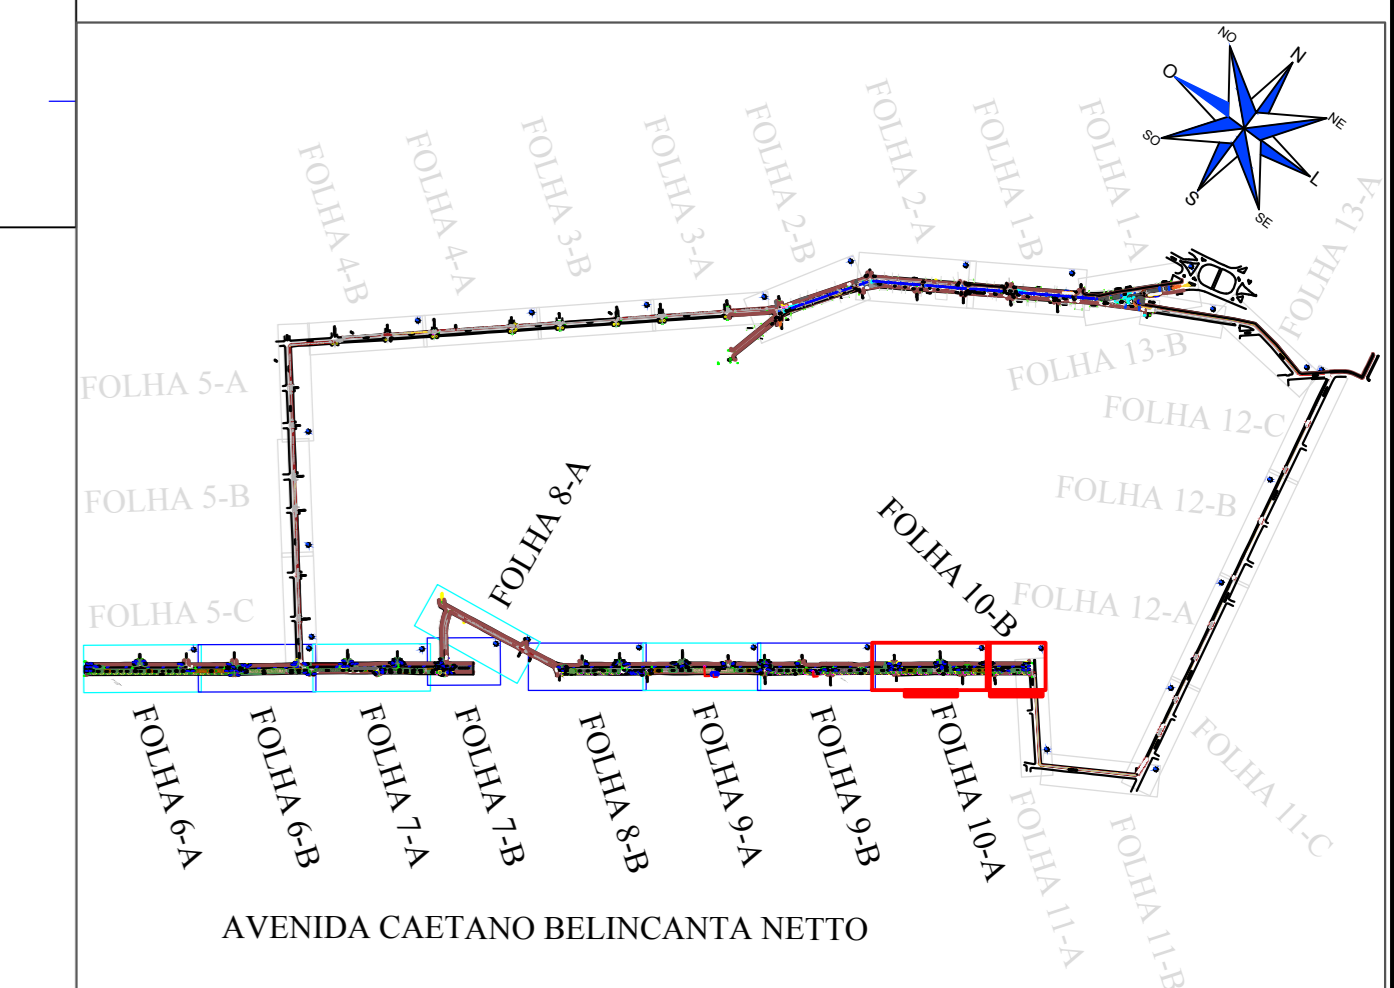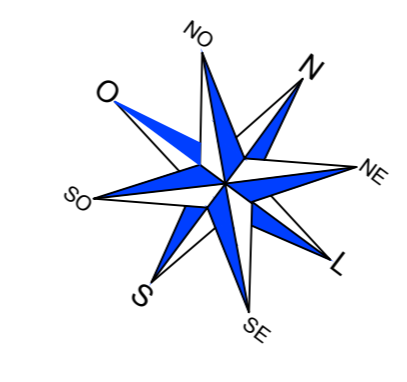

PROJETO GERAL
ESCALA...: SEM ESCALA

PREFEITURA MUNICIPAL DE CAMPOS NOVOS (SC)
RUA URUGUAIANA, 333 - CENTRO - FONE: (41) 3421-4000 - www.camposnovos.sc.gov.br

SECRETARIA MUNICIPAL DE TRANSPORTES, OBRAS E URBANISMO
DEPARTAMENTO DE ENGENHARIA

Revitalização da Av. Caetano Belincanta Netto						PAISAGISMO	
76,27 m²	65,79 m²	81,51 m²	475,66 m²	1.326,24 m²	12,00 m²	2.147,20 m²	
230 UND.	39 UND.	190 UND.	56 UND.	57 UND.	56 UND.	7 UND.	210 UND.

OUTUBRO/2019

AVENIDA CAETANO BELINCANTA NETTO

CONCEITO CAD: []
PROJETO: []
ESCALA CAD: []
ESCALA: 1:250

DESIGNADO: EDSON ARMIJATO **05/05**

PROJETO: ALINE RODOLFOVSKI
CAD: A-11-000-0-0
ARQUITETA E URBANISTA

PROJETO: SILVIO ALEXANDRE ZANGARATO