

**LEGENDA - GEOMÉTRICO**

	Pavimentação asfáltica existente
	Pavimentação asfáltica a executar
	Meio-fio a executar
	Muro existente
	Cerca existente
	Projeção de divisa e alinhamento predial

**LEGENDA - SINALIZAÇÃO**



	PLACA DE NOMENCLATURA DE RUAS	02 UNID.
	PLACA DE SINALIZAÇÃO	02 UNID.

**LEGENDA - POSTEAMENTO**

	Poste existente	
	Poste a ser relocado	04 Unid.

**LEGENDA - REDE PLUVIAL**

	CAIXA COLETORA A EXECUTAR
	CAIXA COLETORA EXISTENTE OU QUE CONSTA EM PROJETO DA RESPECTIVA RUA
	CAIXA CEGA A EXECUTAR
	CAIXA CEGA EXISTENTE OU QUE CONSTA EM PROJETO DA RESPECTIVA RUA
	TUBULAÇÃO A EXECUTAR Ø 40
	TUBULAÇÃO A EXECUTAR Ø 60
	TUBULAÇÃO A EXECUTAR Ø 80
	TUBULAÇÃO EXISTENTE OU QUE CONSTA EM PROJETO DA RESPECTIVA RUA
	INDICAÇÃO DO SENTIDO QUE SEGUIRÁ A ÁGUA PLUVIAL

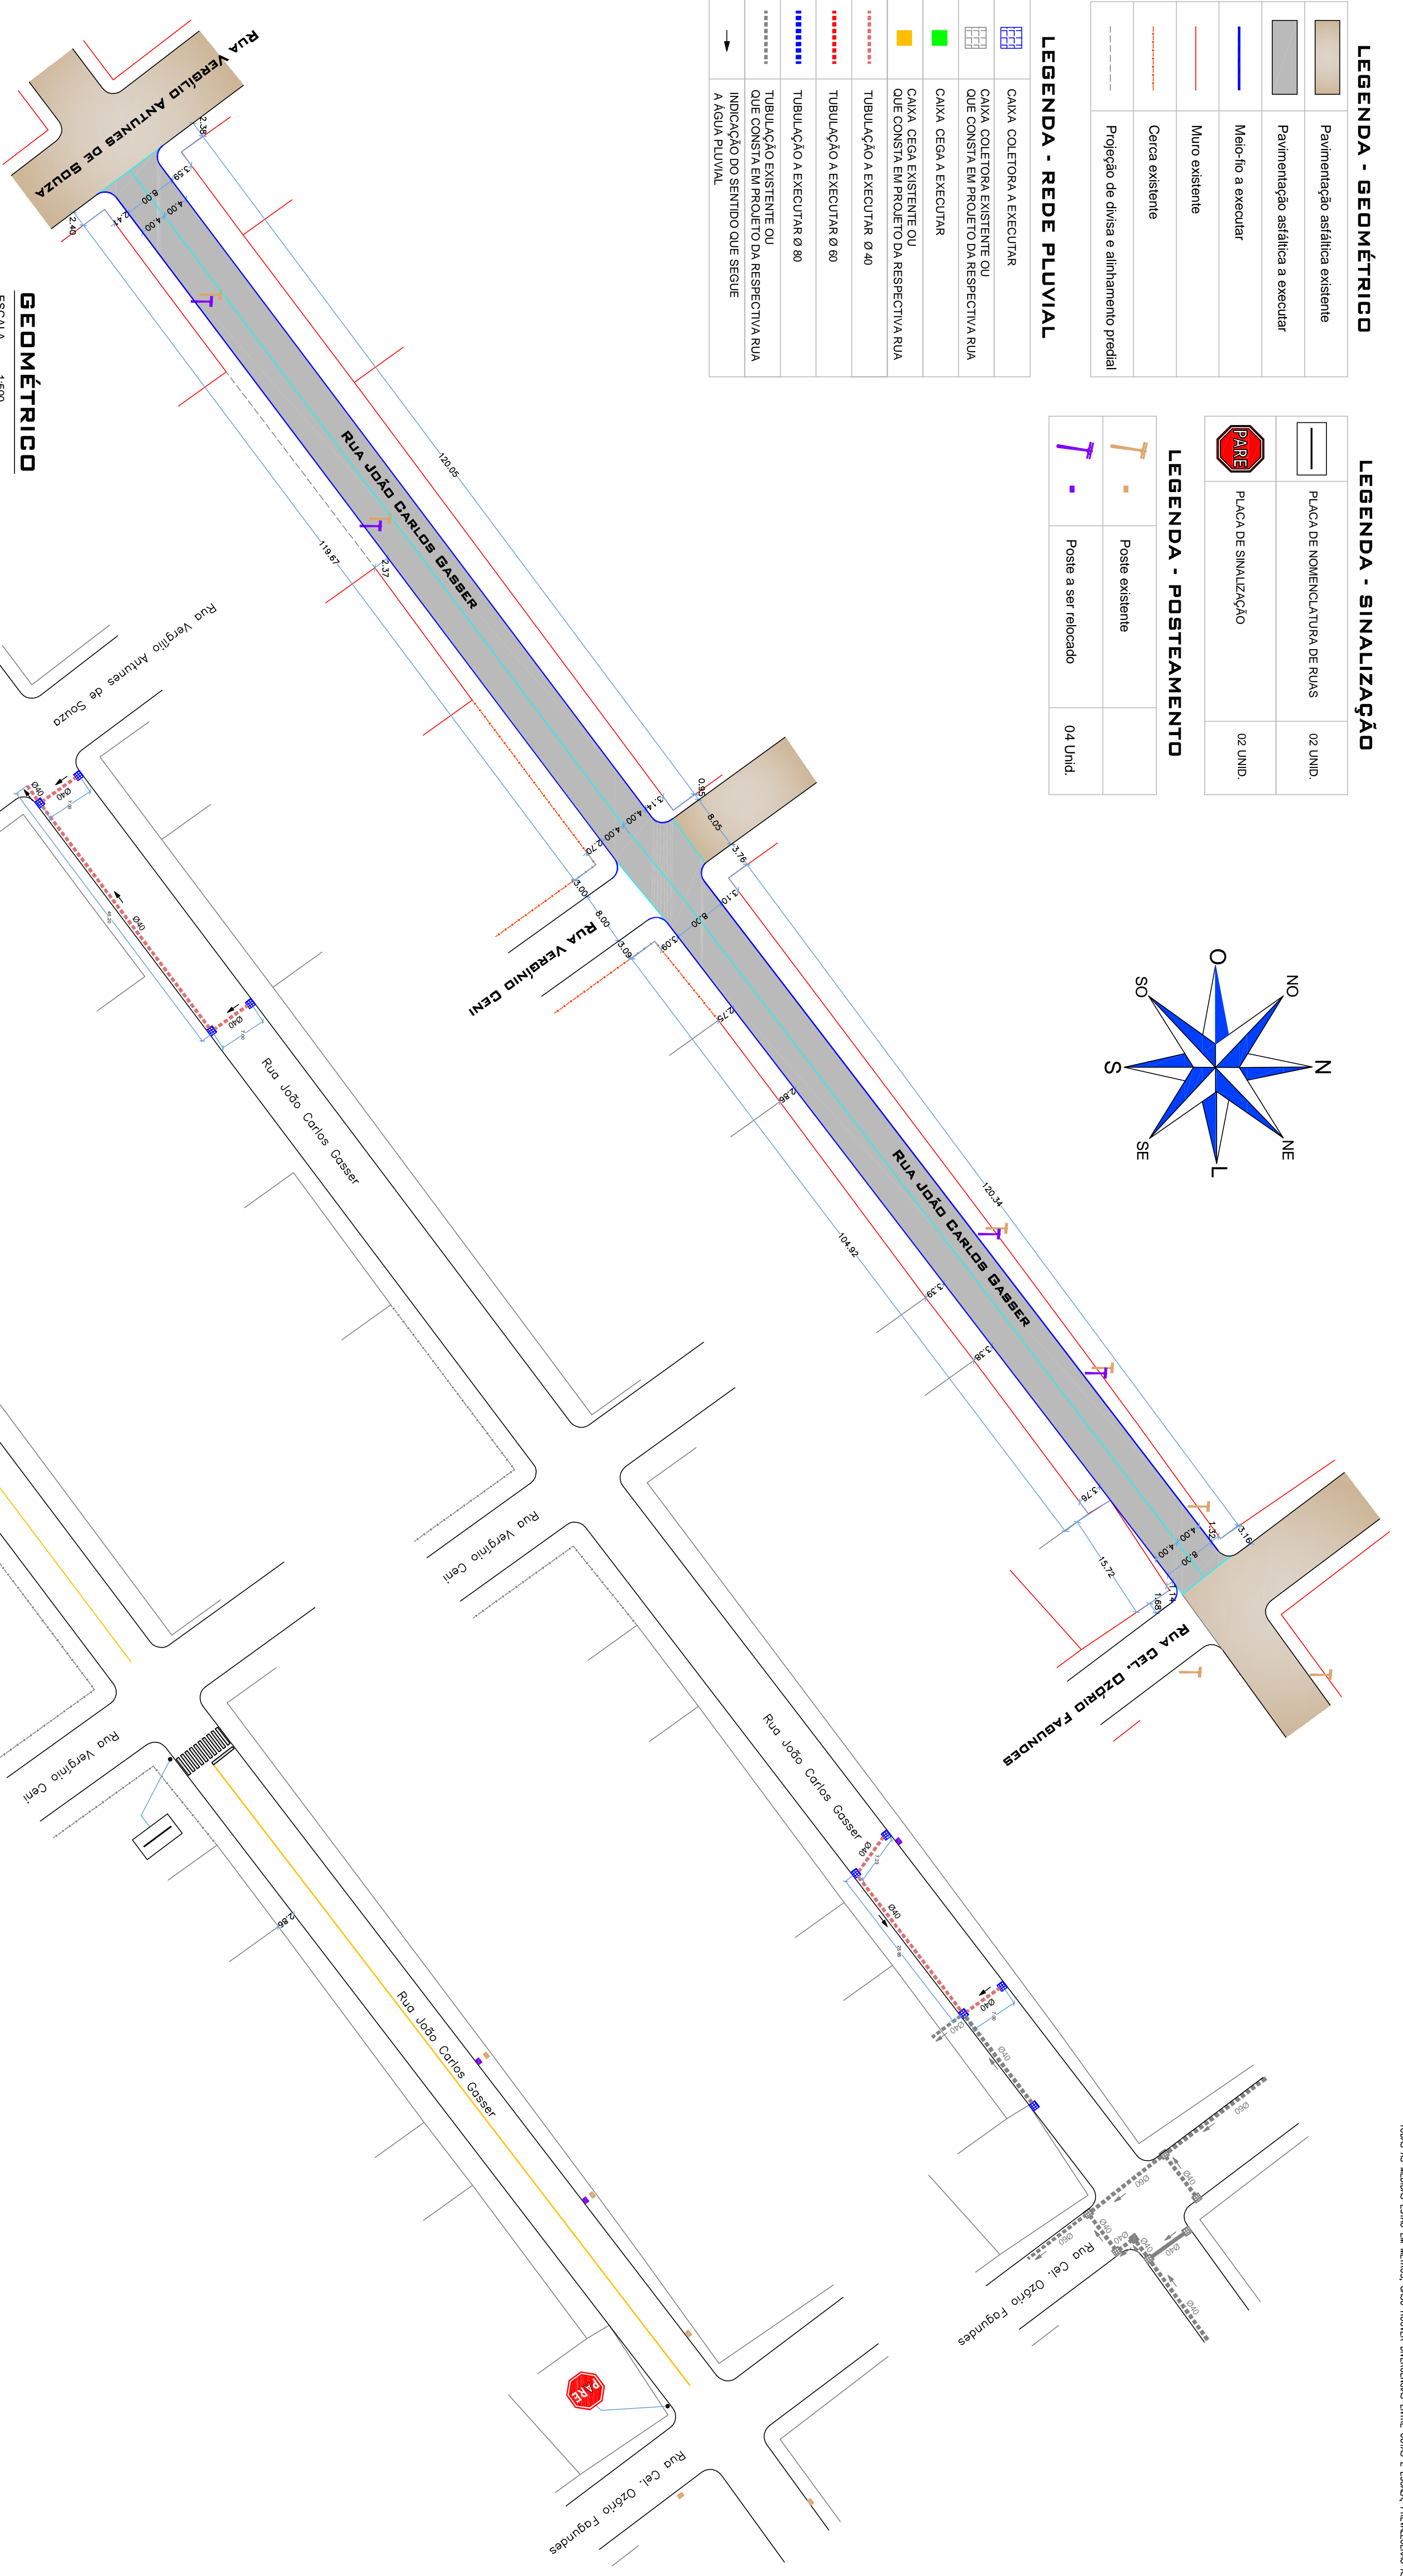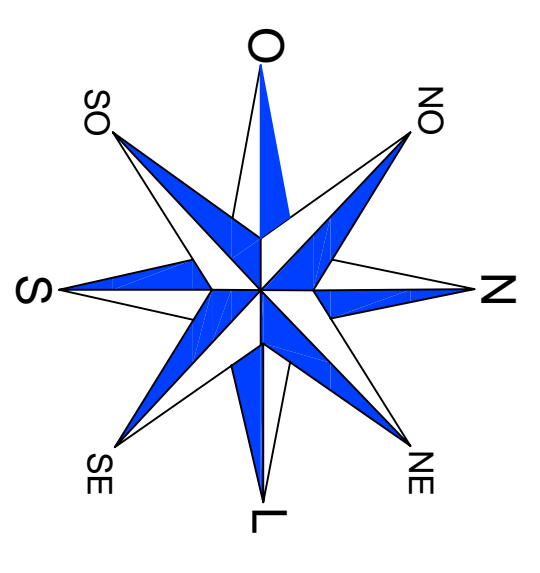

**GEOMÉTRICO**  
ESCALA ..... 1:500

**REDE PLUVIAL**  
ESCALA ..... 1:500

**SINALIZAÇÃO**  
ESCALA ..... 1:500

<p><b>PREFEITURA MUNICIPAL DE CAMPOS NOVOS (SC)</b>                  SECRETARIA MUNICIPAL DE TRANSPORTES, OBRAS E URBANISMO                  DEPARTAMENTO DE ENGENHARIA</p>	
<p><b>PROJETO:</b> PAVIMENTAÇÃO ASFÁLTICA SOBRE CHÃO NATURAL</p>	<p><b>LOCAL:</b> ENTRE A RUA CEL. OZÓRIO FAGUNDES ATE RUA VERGÍLIO ANTUNES DE SOUZA</p>
<p><b>ÁREA DE PAVIMENTO:</b> 2.090,36 M²</p>	<p><b>EXTENSÃO:</b> 507,53 M</p>
<p><b>ÁREA DE REDE DE TUBULACIONES:</b> 99,28 M</p>	<p><b>EXTENSÃO:</b> 258,68 M</p>
<p><b>ÁREA DE REDE DE SINALIZAÇÃO:</b> 25,73 M²</p>	<p><b>EXTENSÃO:</b> 8,00 M</p>
<p><b>PROJETO:</b> GEOMÉTRICO / REDE PLUVIAL / SINALIZAÇÃO</p>	<p><b>DATA:</b> JUNHO / 2020</p>
<p><b>PROJETO:</b> RESERVA TÉCNICO</p>	<p><b>PROJETO:</b> FABRÍCIO MACHADO</p>
<p><b>PROJETO:</b> LAURDES DA SILVA LAINDES CREA - SC 2.05.148/6</p>	<p><b>PROJETO:</b> SILVIO ALEXANDRE ZANCANARO</p>

NOTAS:  
TODAS AS MEDIDAS ESTÃO EM METROS, CASO HOUVER DIVERGENÇAS ENTRE COPIAS E ESCALA, PREVALERÁ AS COPIAS.