




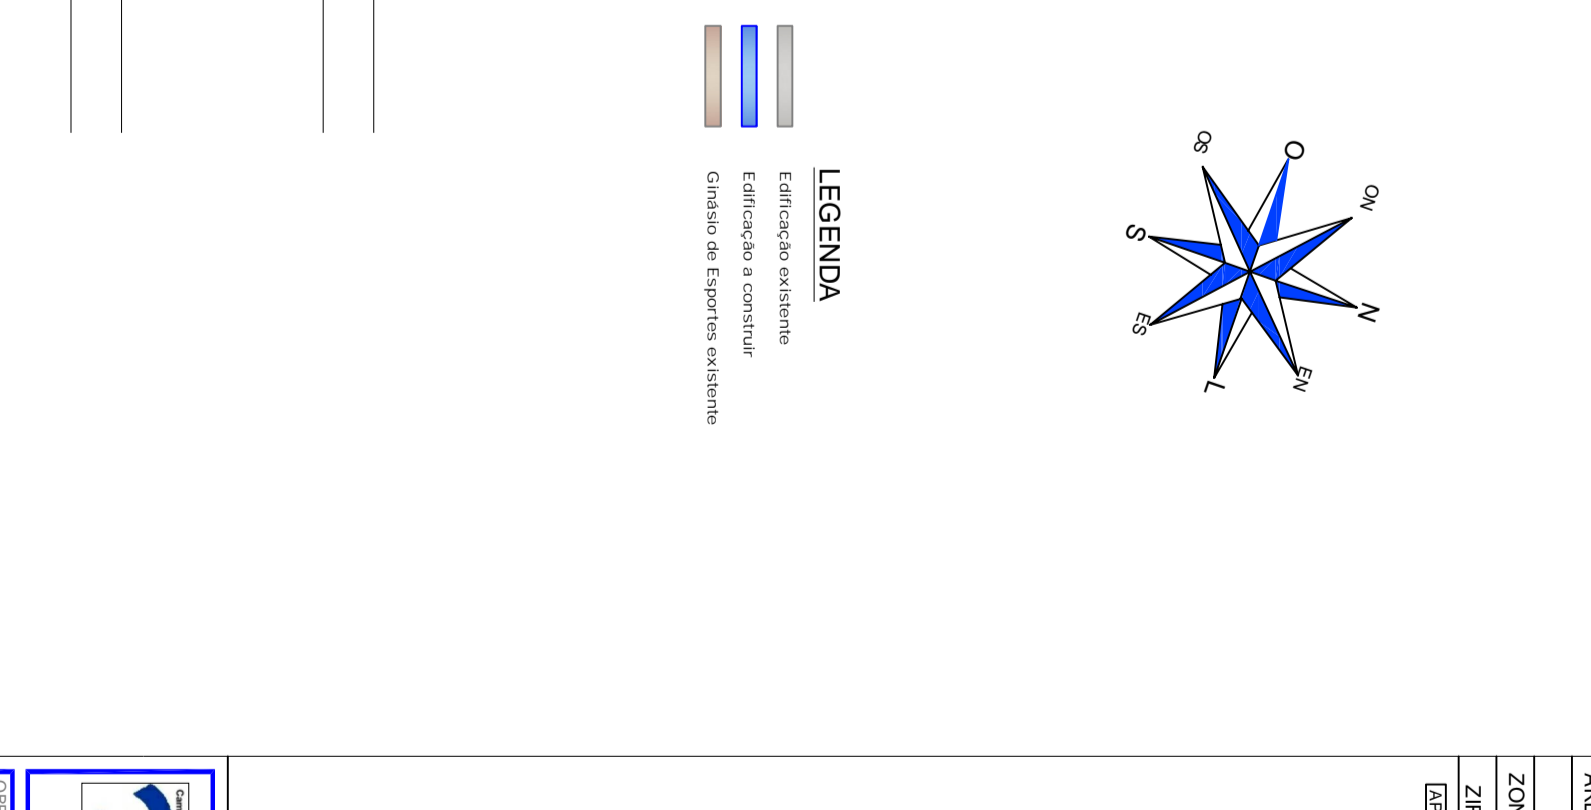




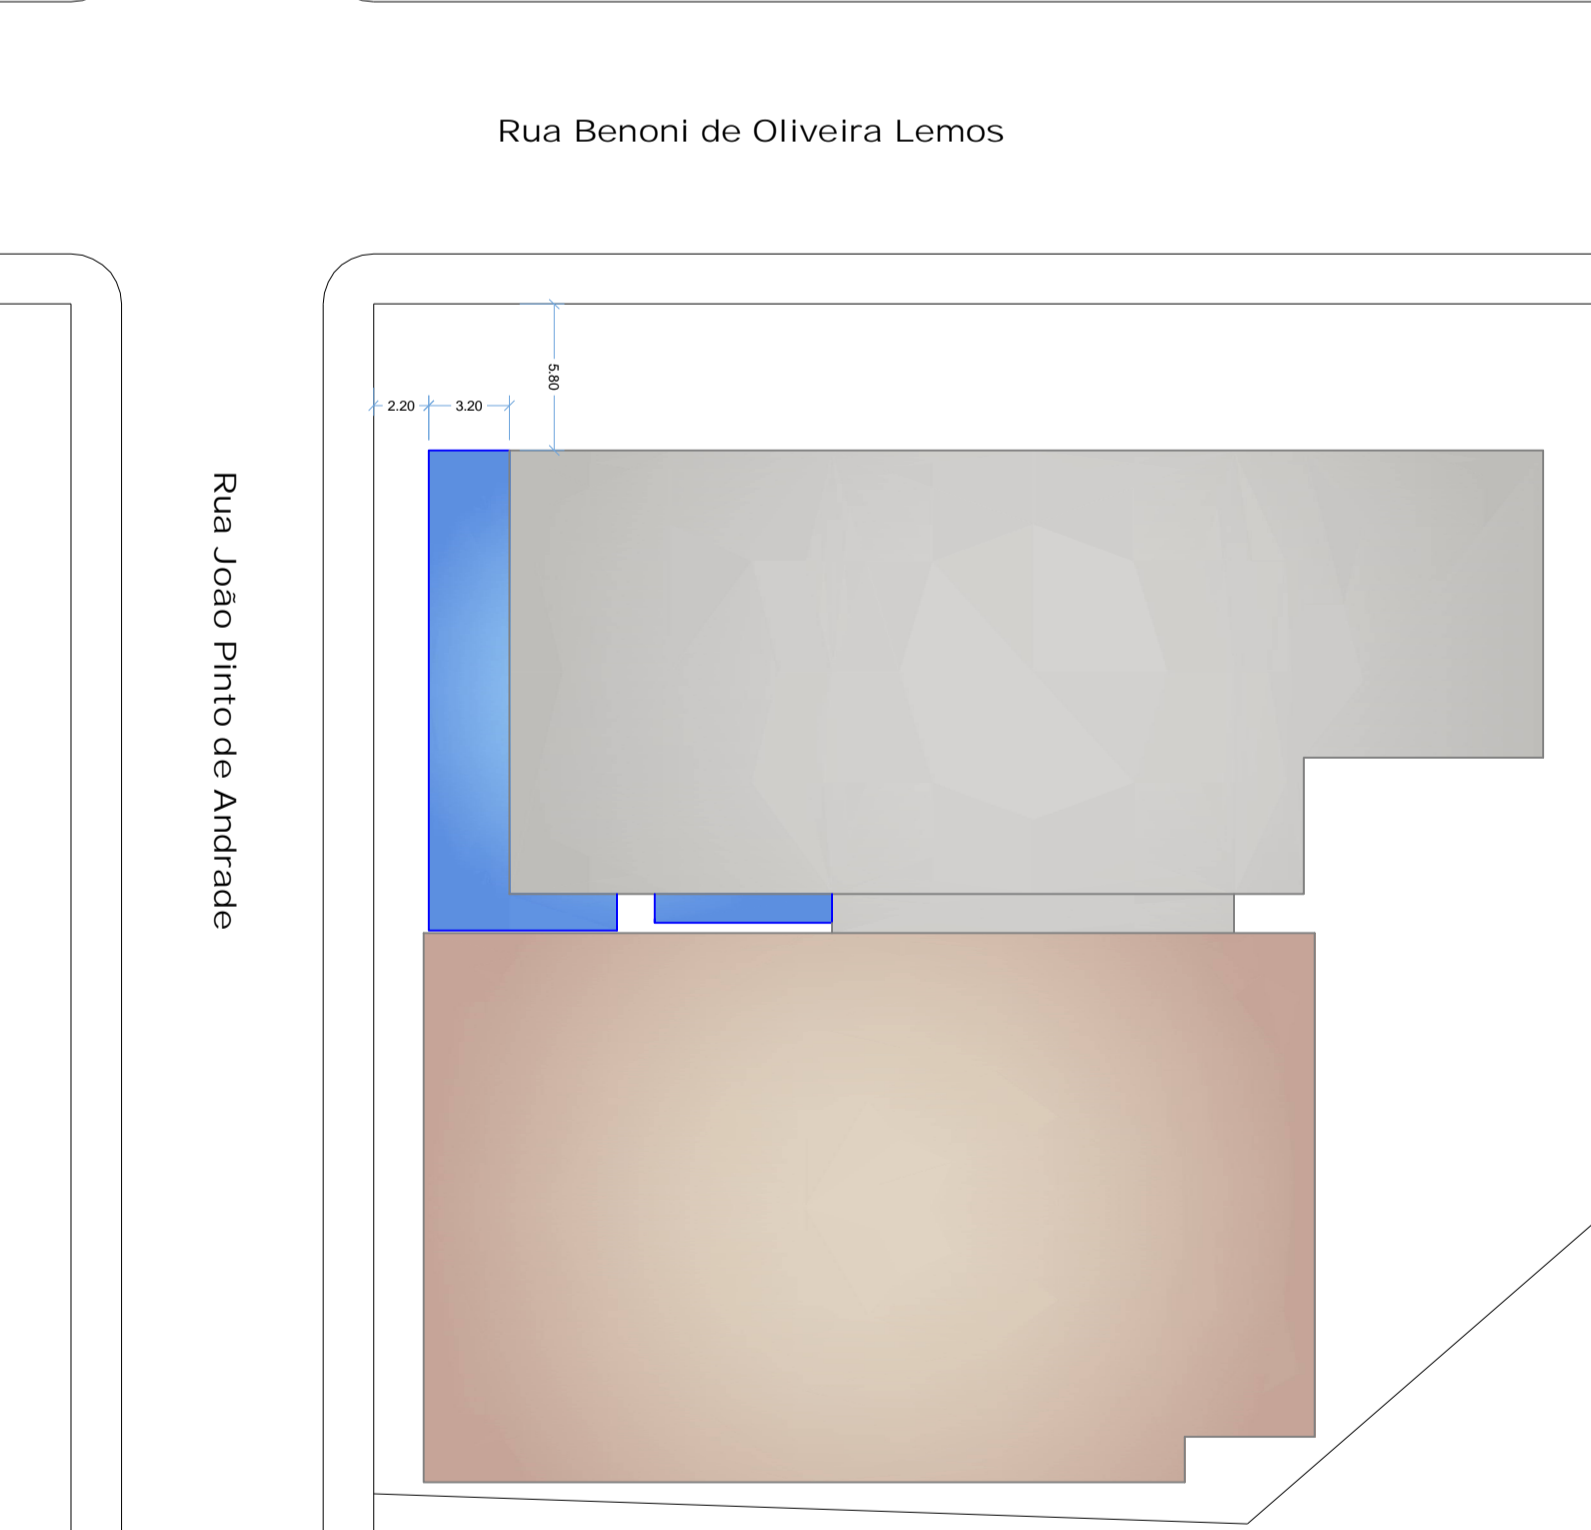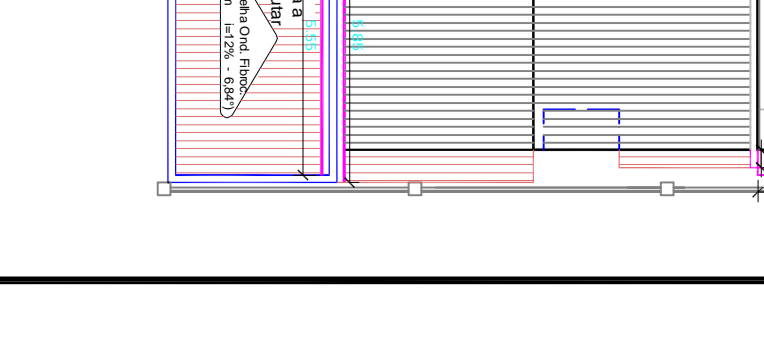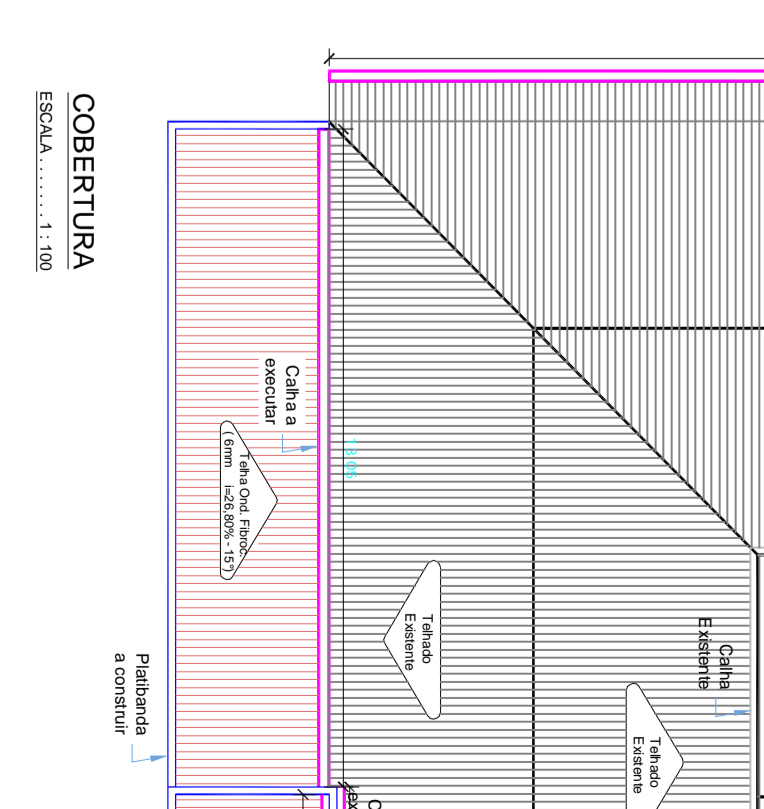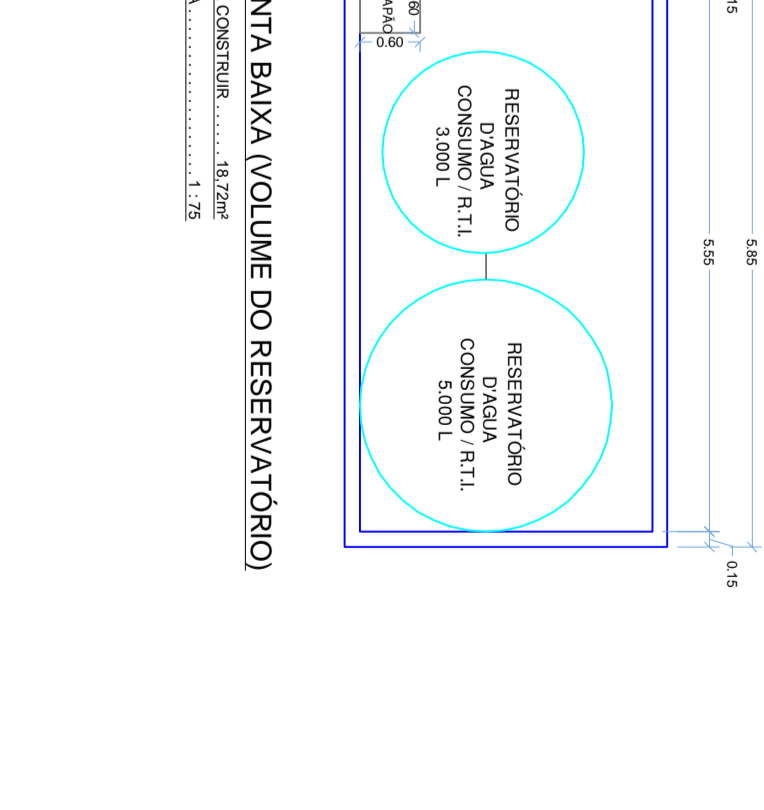

RESUMO DO PROJETO

ÁREA TOTAL DO TERRENO	ÁREA CONSTR. EXISTENTE	ÁREA CONSTR. AMPLIADA	ÁREA TOTAL CONSTRUIDA
2.341,21 m²	1.463,15 m²	83,84 m²	1.547,00 m²
ZONAMENTO URBANO	TAXA DE OCUPAÇÃO	ÍNDICE DE AMPLIAMENTO	TAXA DE PERÍMETRO DURE
ZR-2	65,25%	0,05	32,25%

COBERTURA
 ESCALA: 1:100



