


PLANTA DE FORMAS
COBERTURA
ESCALA 1:30

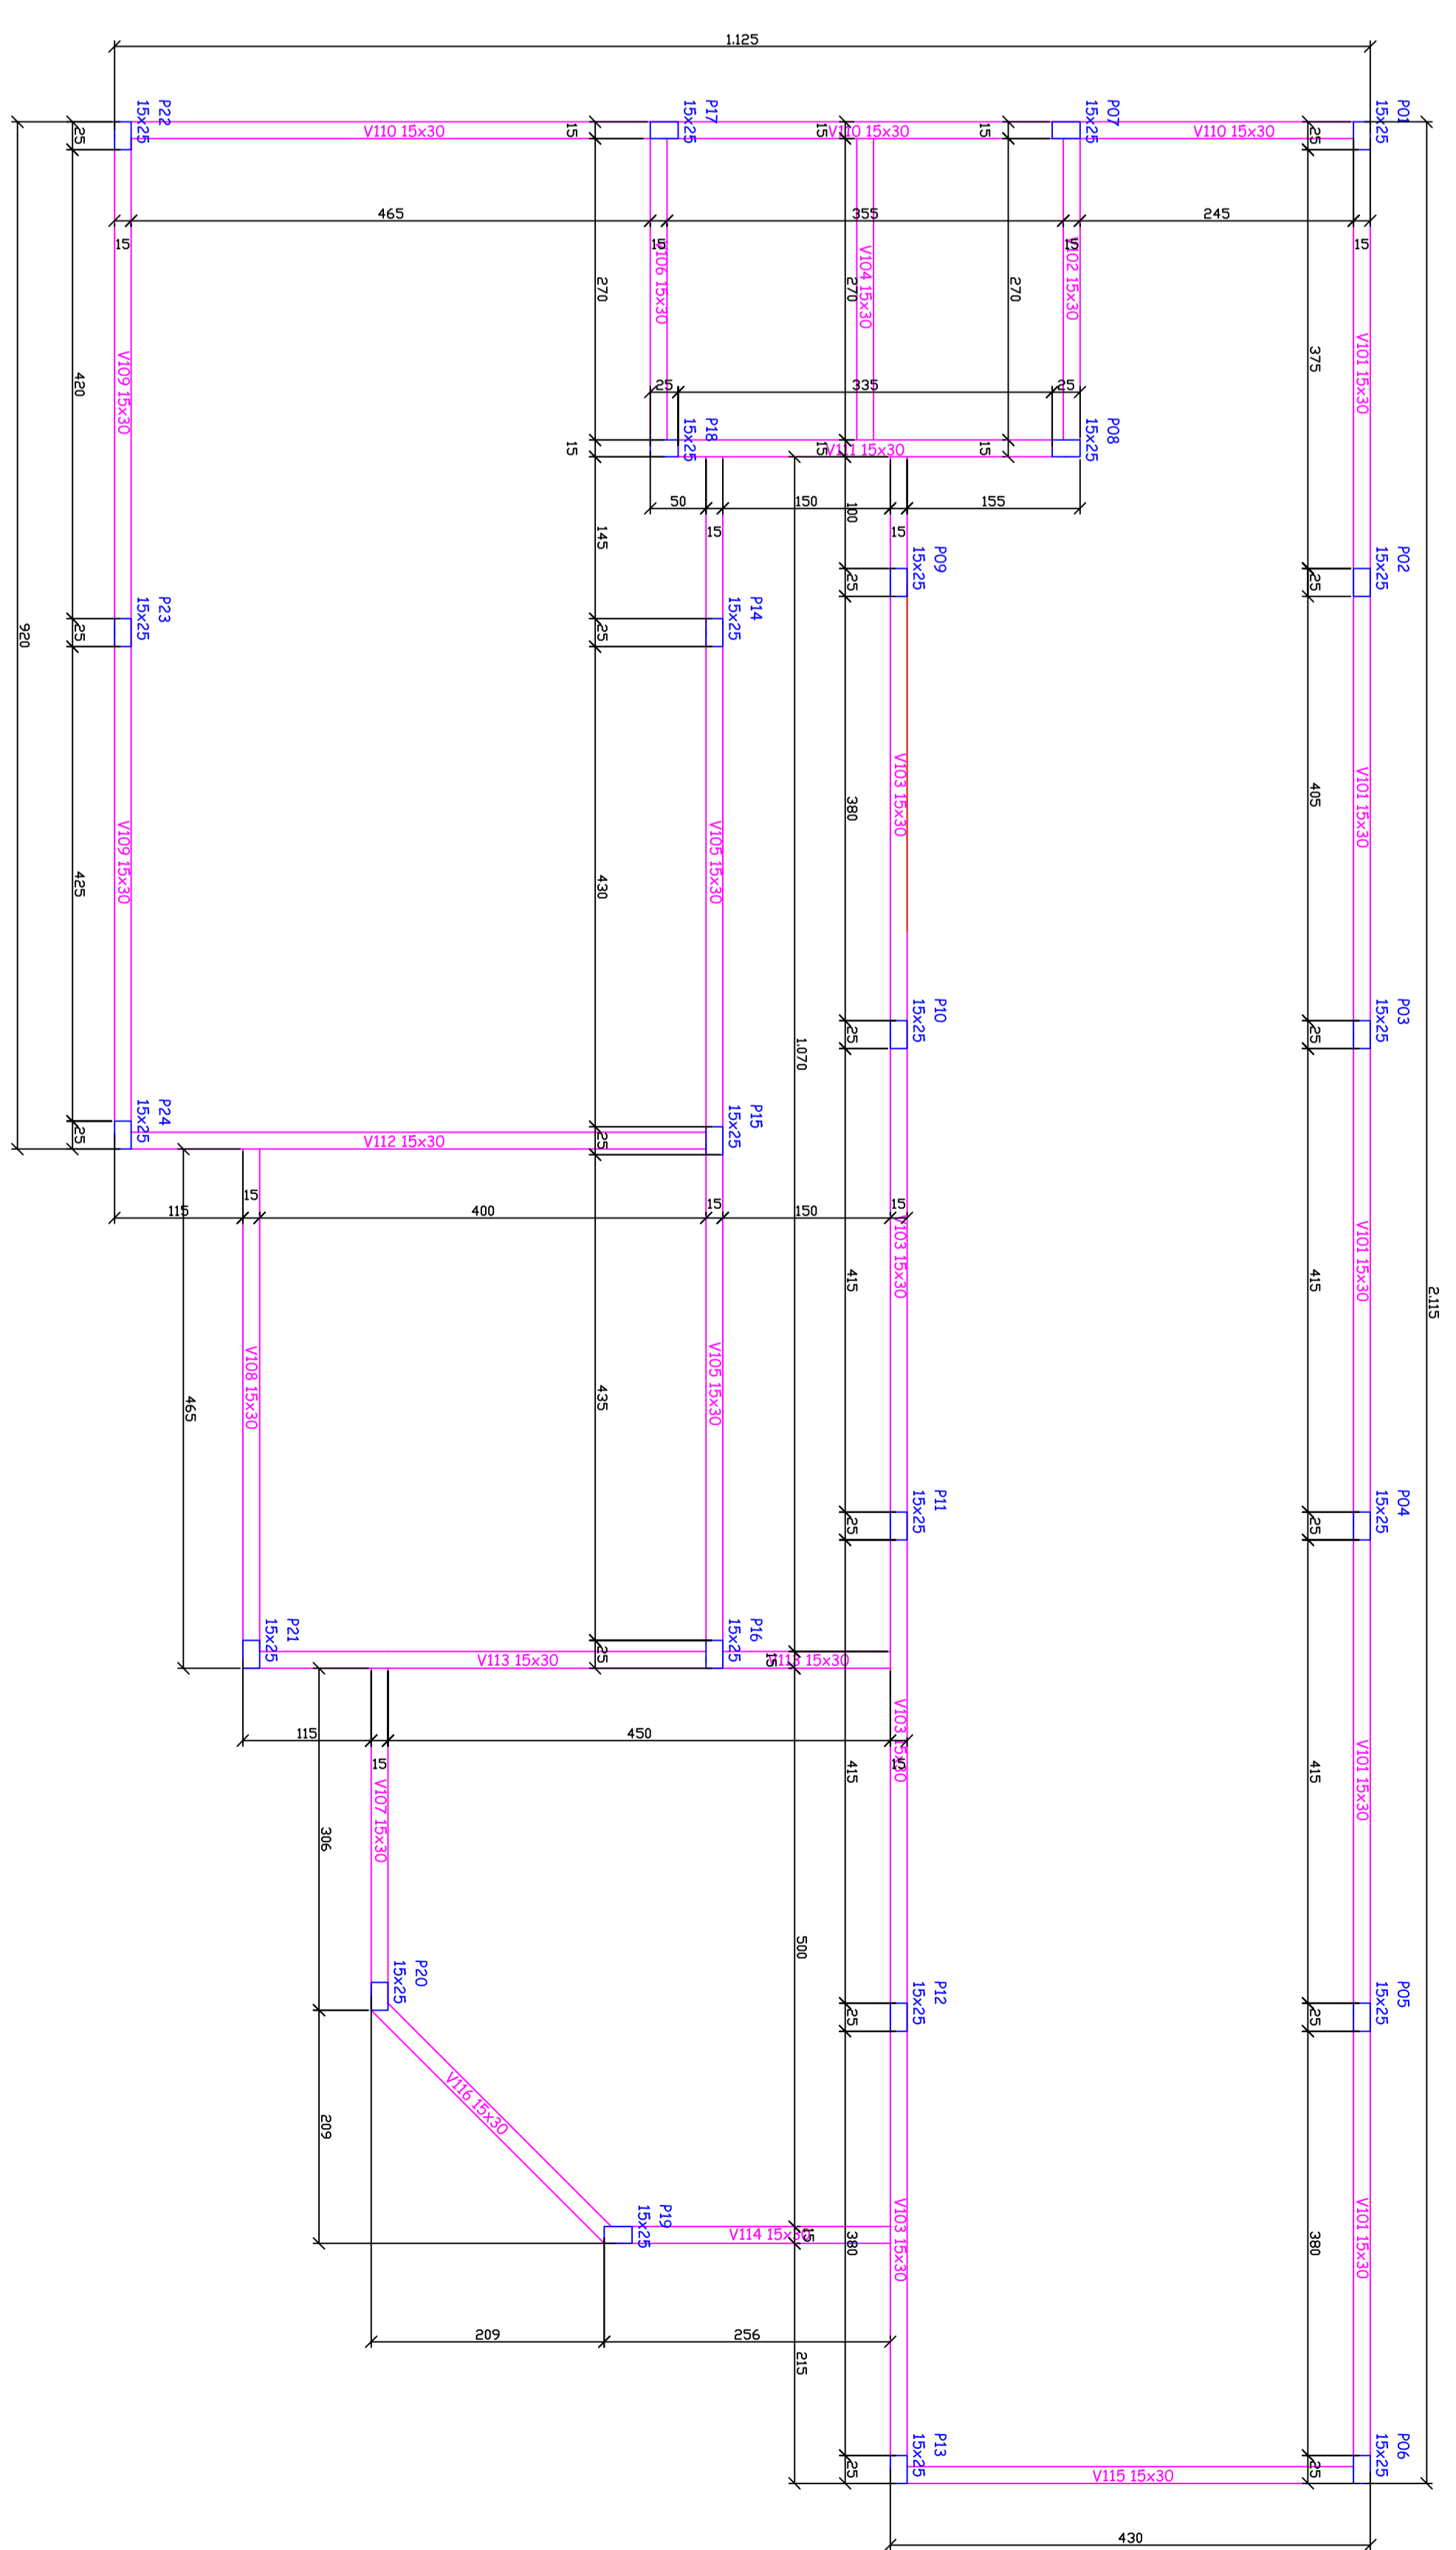

PLANTA DE FORMAS
TERREDO
ESCALA 1:30

RESUMO:
 Sapatas = 24 unidades de 80x30x30cm = 6,20m³
 Pedeço Pilares = 24 unidades de 15x25x100cm = 0,80m³
 Vigas Balanço = 113,00m de 15x25x100cm = 4,10m³
 Pilares = 24 unidades de 15x25x300cm = 2,70m³
 Vigas Arco = 113,00m de 15x25cm = 4,10m³

<p>ASSOCIAÇÃO DOS MUNICÍPIOS DO PLANALTO SUL DE STA. CATARINA</p>		<p>AMPLAS</p>
<p>CAMPOS NOVOS - SC</p>		
<p>CONSTRUÇÃO DA SEDE DO SIND. DOS TRABALHADORES RURAIS</p>		
<p>PERÍMETRO URBANO</p>		
<p>ESTRUTURAL - PLANTAS DE FORMAS</p>		
<p>EMPRESA RESPONSÁVEL</p>	<p>PROJETO</p>	<p>DATA</p>
<p>AMPLAS</p>	<p>2023.02.M2</p>	<p>JULIANA ALBI B. DENCI</p>
<p>CAMPOS NOVOS</p>	<p>01-01</p>	<p>2023.02.20</p>