

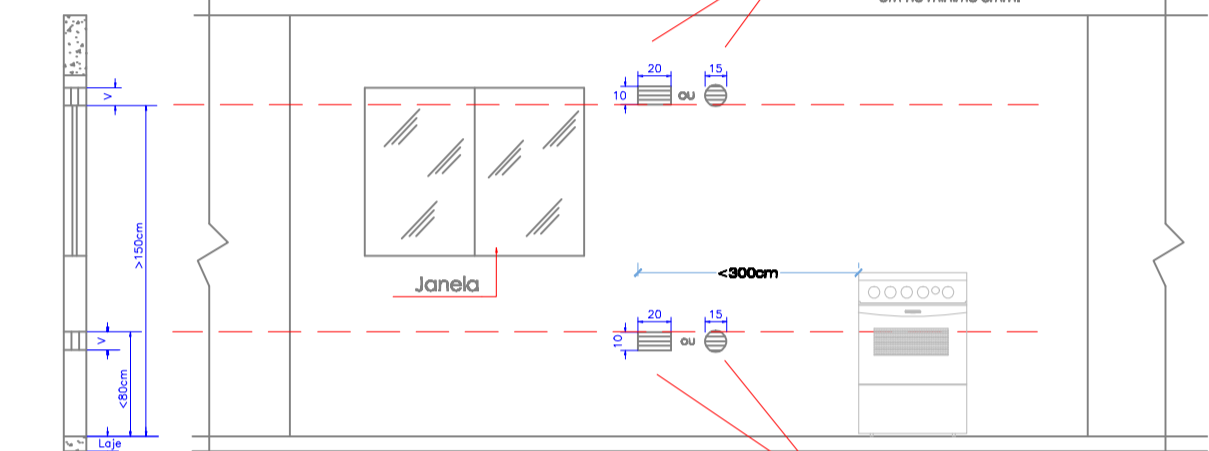
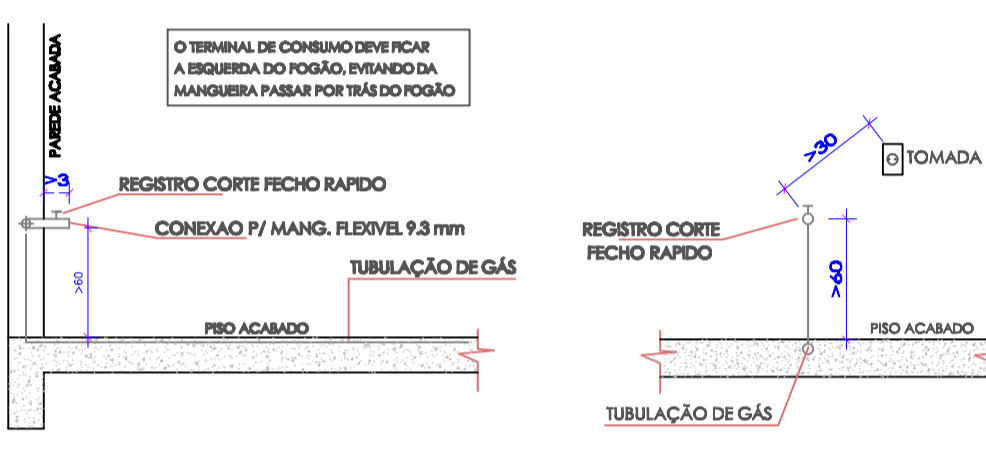
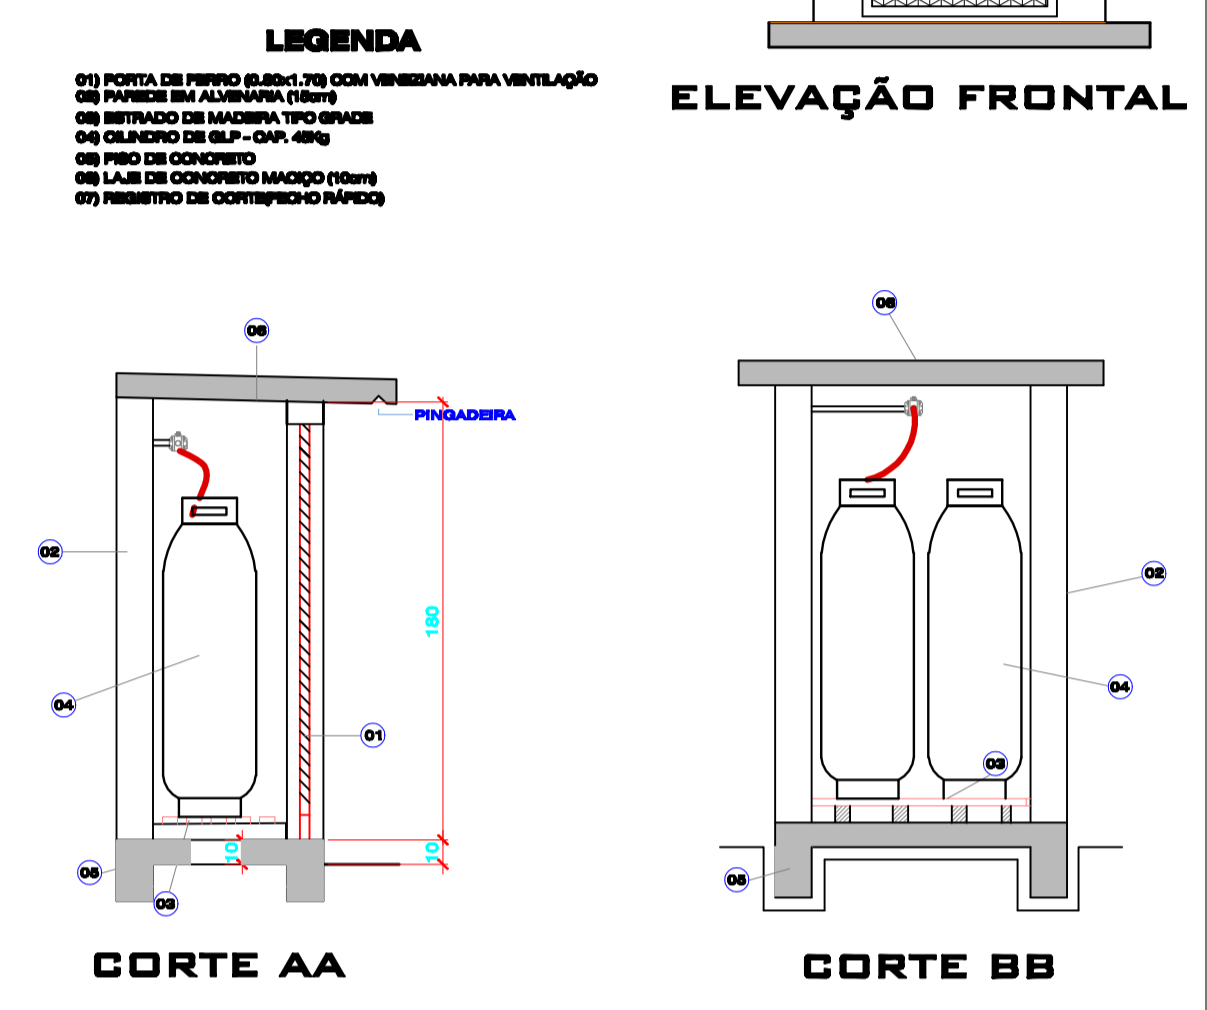
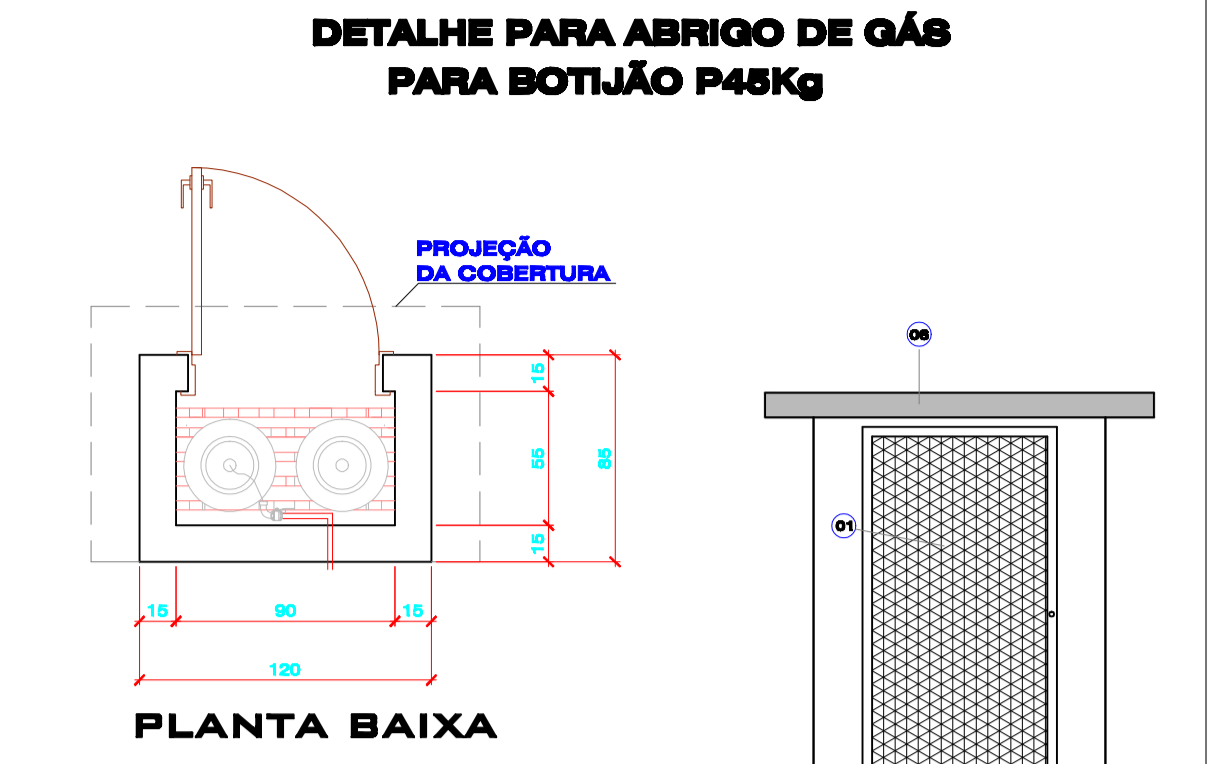
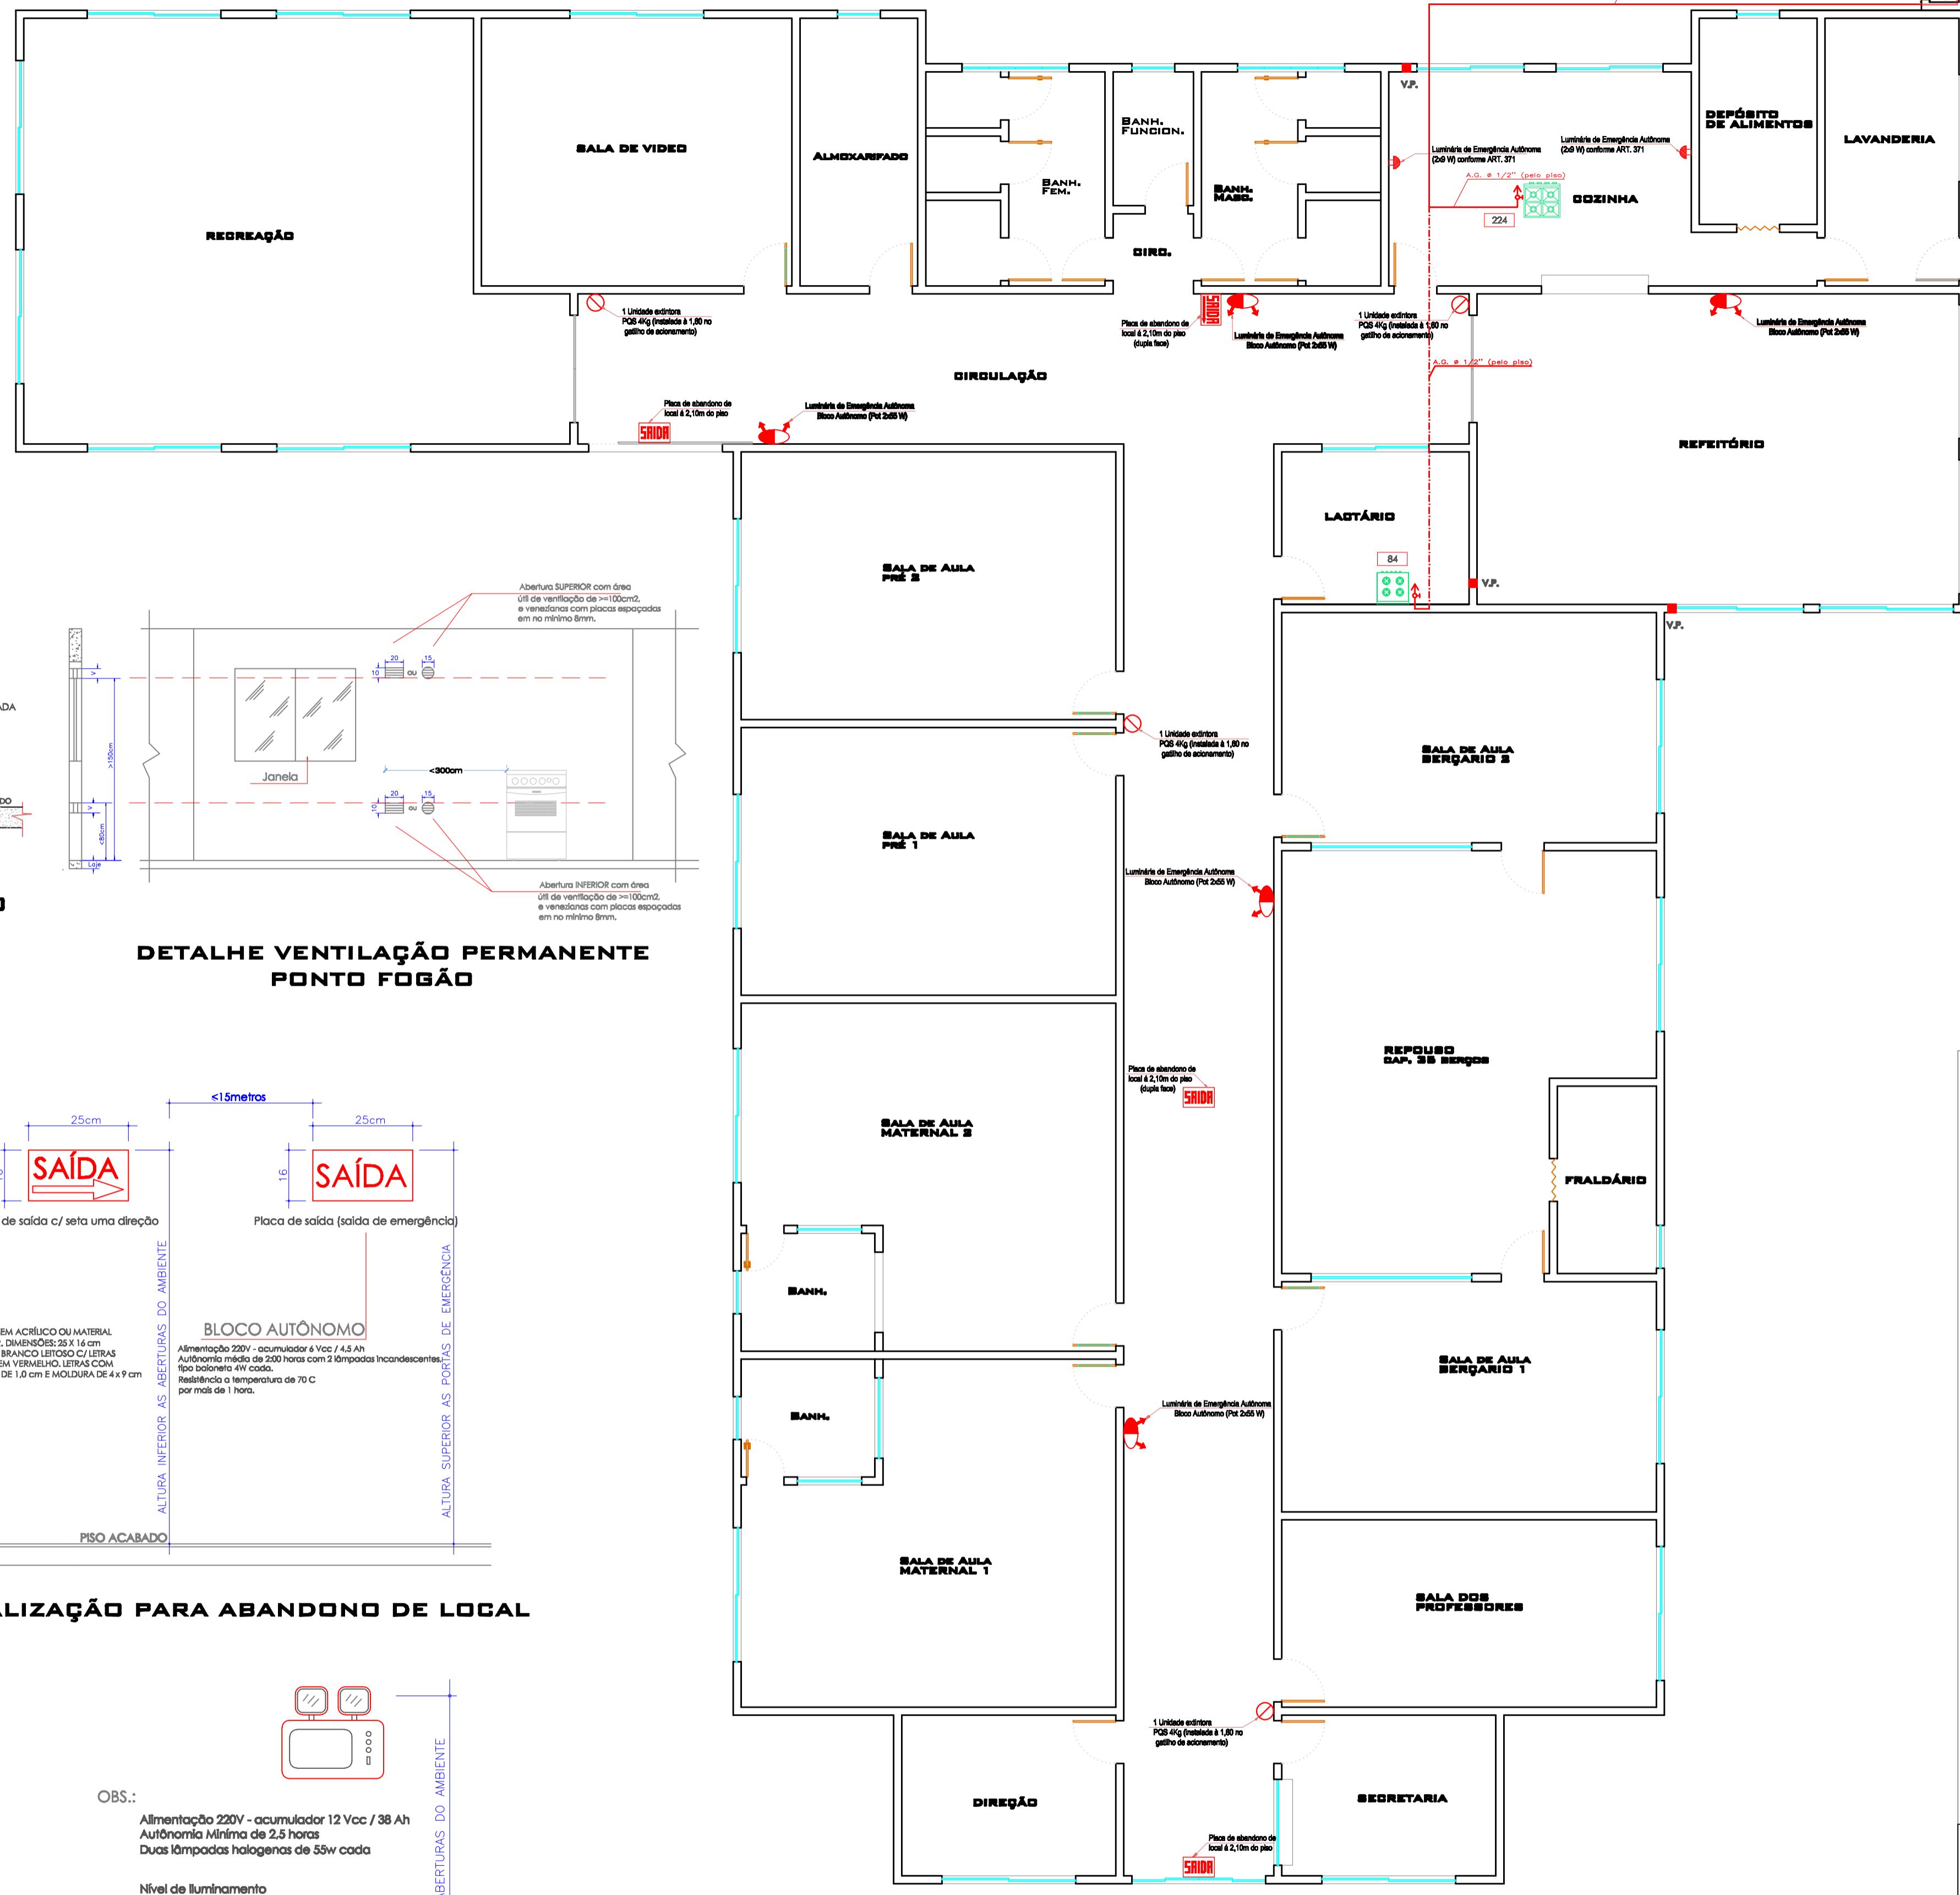


| LEGENDA/SIMBOLOGIA | |
|--------------------|--|
| | EXTINTOR DE PÓ QUÍMICO - 4kg - PQS |
| | FOGÃO SEM-INDUSTRIAL CONSUMO DE GLP = 224 Kcal/min |
| | FOGÃO DE MESA COM 04 QUEIMADORES CONSUMO DE GLP = 84 Kcal/min |
| | REGISTRO DE CORTE JUNTO AOS EQUIPAMENTOS DE QUEIMA |
| | TUBULAÇÃO GLP ENTERRADA OU APARENTE TUBULAÇÃO GLP EMBUTIDO PAREDE OU PISO |
| | LUMINÁRIA DE EMERGÊNCIA AUTÔNOMA (2x9W) |
| | BLOCO AUT. DIRECIONADO DE ILUM. DE EMERGÊNCIA - 2x55W |
| | LUMINÁRIA DE SINALIZAÇÃO DE ABANDONO DE LOCAL (BLOCO AUTÔNOMO) |
| | PLACA DE SINALIZAÇÃO |
| | VENTILAÇÃO PERMANENTE |

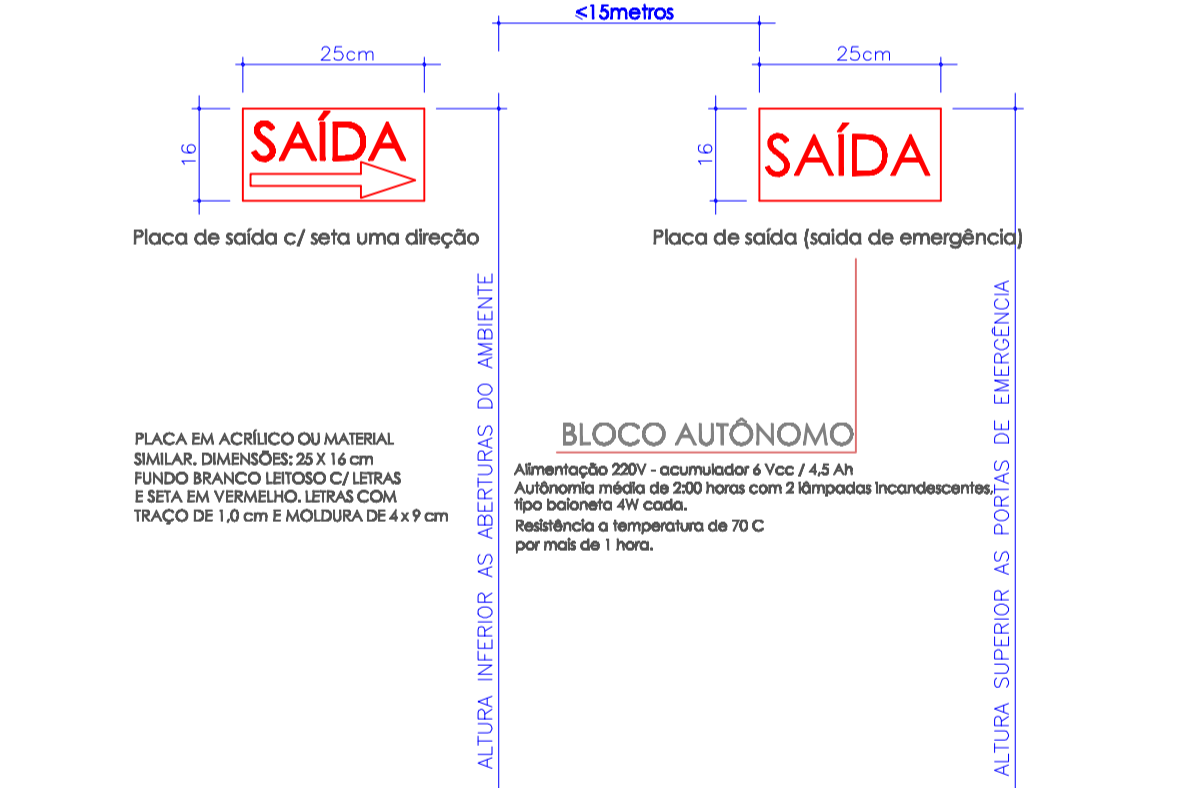

DETALHE DO TERMINAL DESTINADO AOS APARELHOS DE QUEIMA

DETALHE VENTILAÇÃO PERMANENTE PONTO FOGÃO

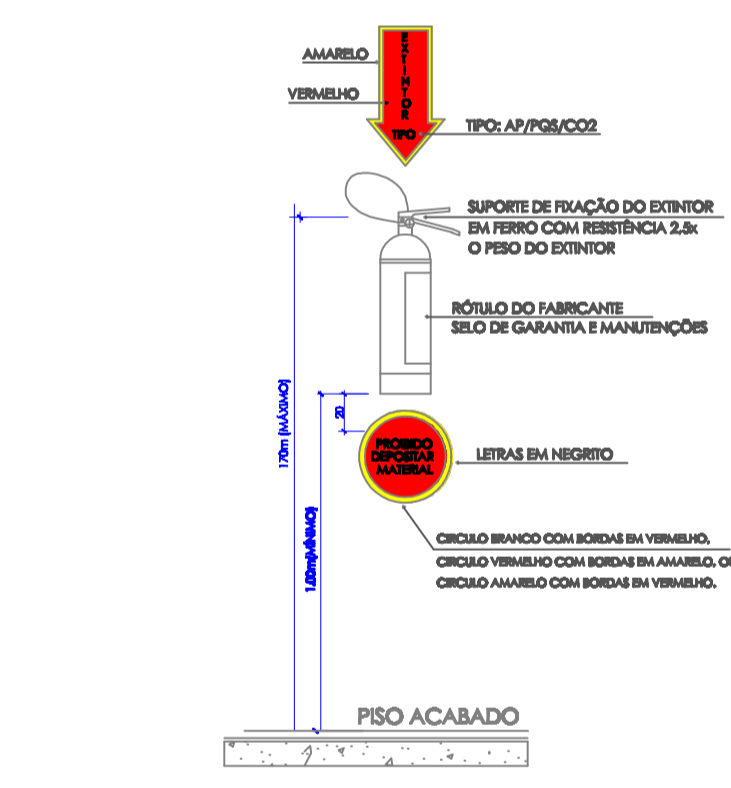


DETALHES DO EXTINTOR DE INCÊNDIO COM SINALIZAÇÃO DE PAREDE

SINALIZAÇÃO PARA ABANDONO DE LOCAL



LUMINÁRIA DE EMERGÊNCIA 2x9W

LUMINÁRIA DE EMERGÊNCIA 2x55W

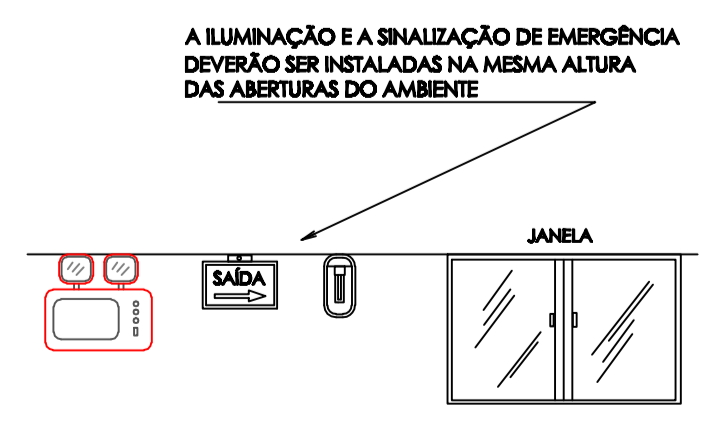

PLANTA BAIXA PREVENTIVO DE INCÊNDIO
ESCALA 1 : 7,5

| | |
|--|---|
| PREFEITURA MUNICIPAL DE CAMPOS NOVOS - SC RUA EXPEDICIONÁRIO, 339 - CENTRO - FONE (49) 3541-8300 | |
| SECRETARIA MUNICIPAL DE TRANSPORTES, OBRAS E URBANISMO DEPARTAMENTO DE ENGENHARIA | |
| OBRA: CRECHE BAIRO N. S. DE LOURDES | DATA: JULHO/2011 |
| ASSUNTO: PREVENTIVO DE INCÊNDIO - PLANTA BAIXA E DETALHES | ESCALA: INDICADA |
| RESPONSÁVEL TÉCNICO DOS PROJETOS: | ÁREA: 749,91 M² |
| RONALDO FRASSINI CREA - 20 1.0264-6 | LAÍDES DALAZEN LAIDNER CREA - 20 1.06106-6 |
| FRANCA: 06/06 | |