
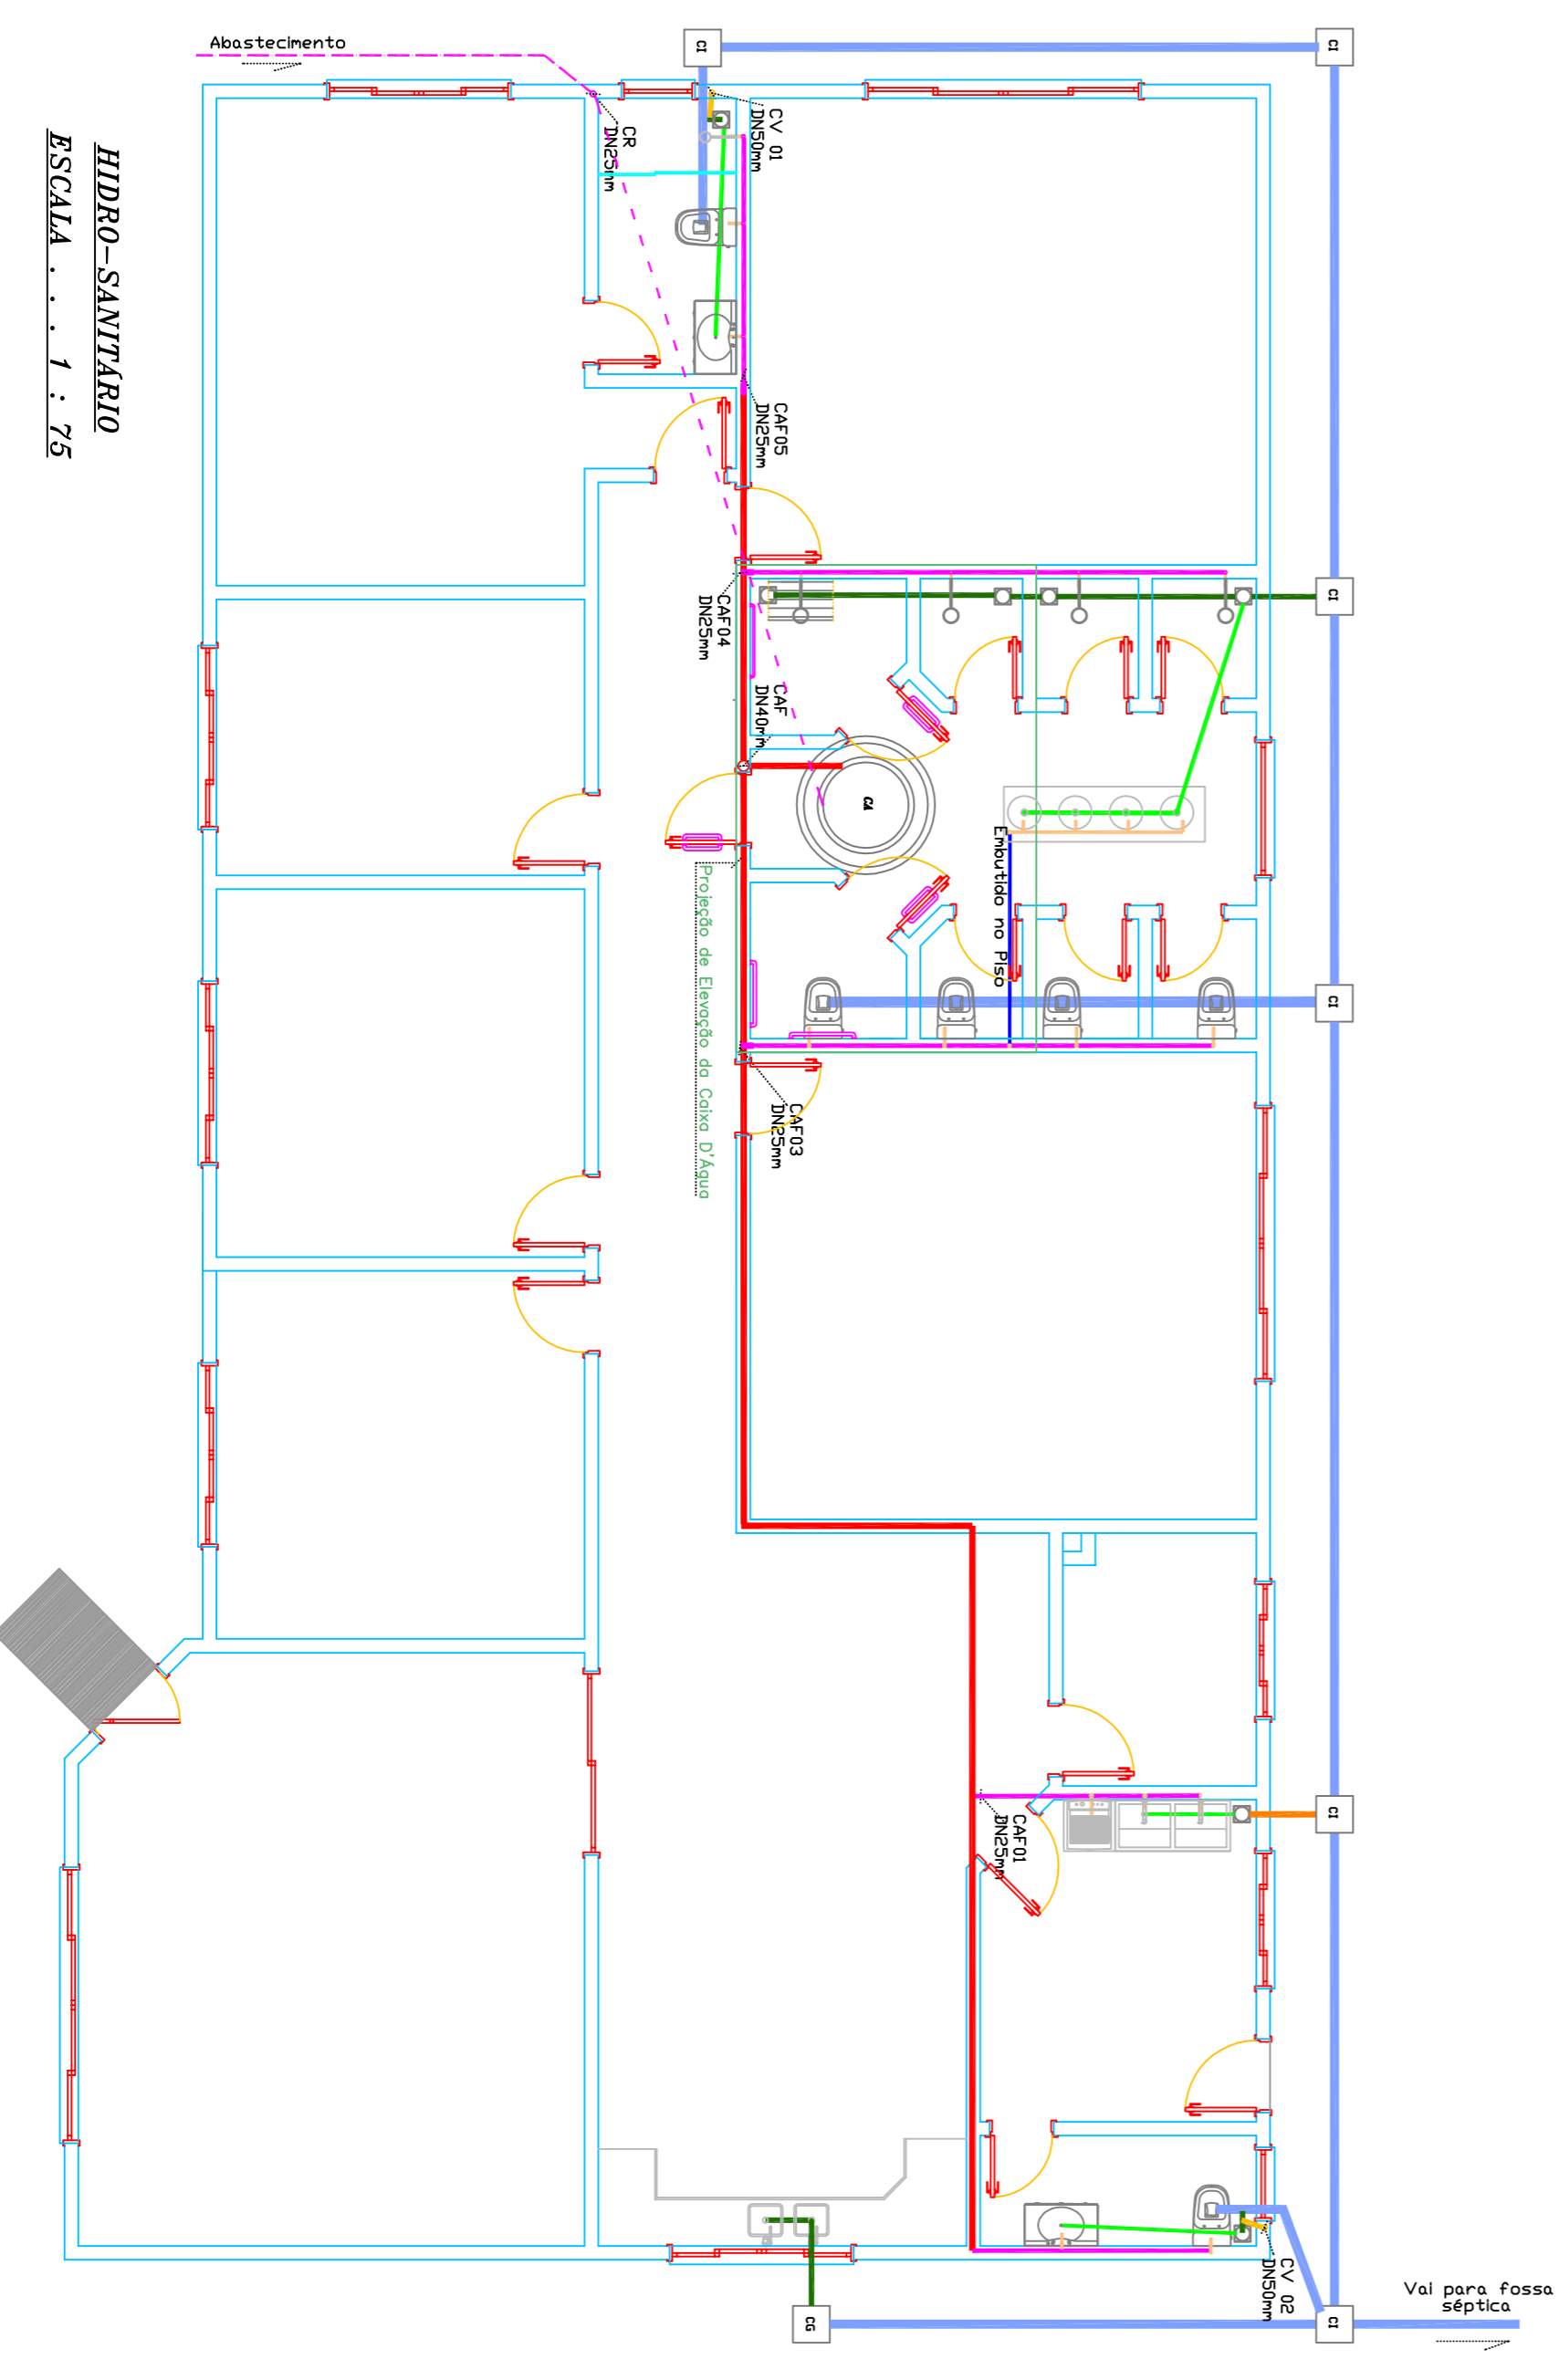
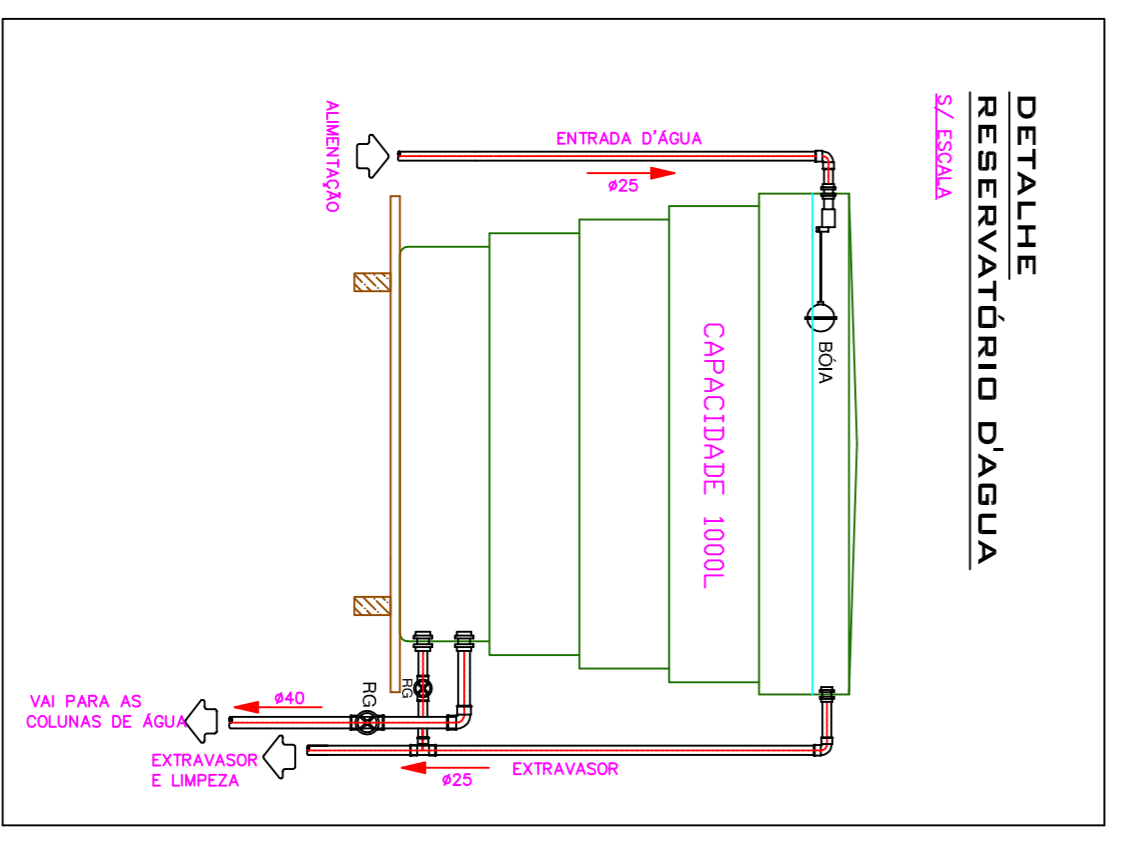
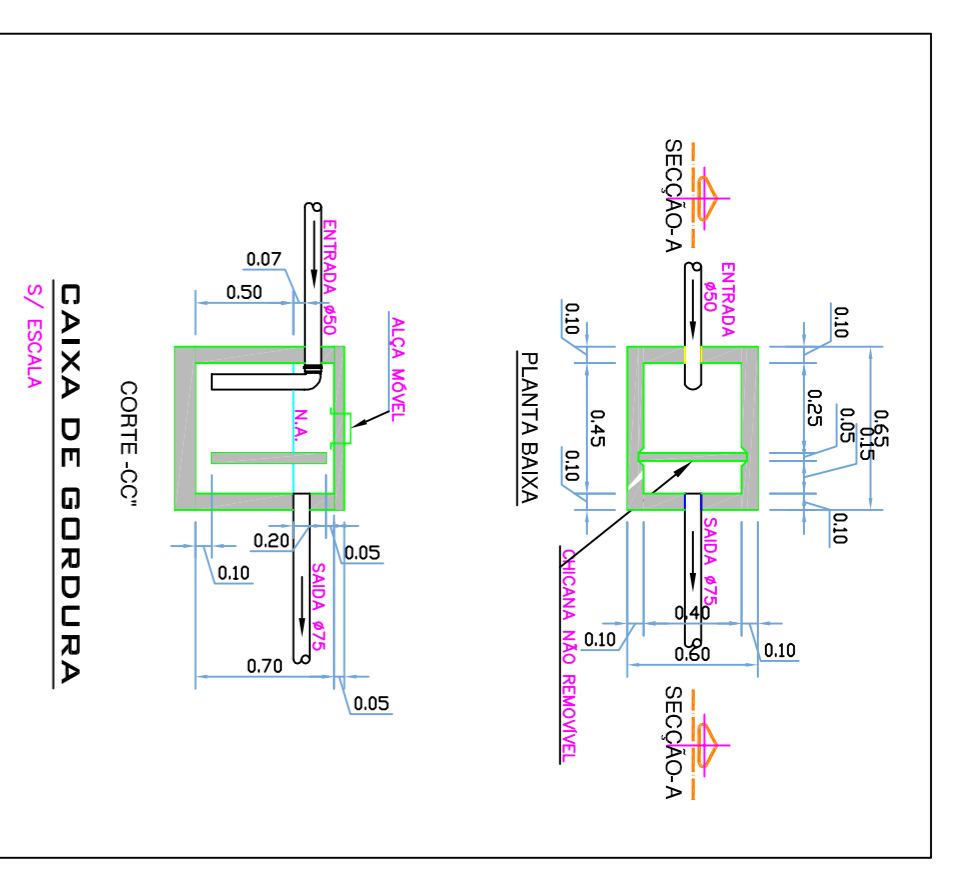


**LEGENDA HIDROSSANITÁRIA**

Agua Frio 20mm
Agua Frio 25mm
Agua Frio 40mm
Agua Frio 50mm
Esgoto 40mm
Esgoto 50mm
Esgoto 75mm
Esgoto 100mm
Ventilção 50mm
CA Coluna D'água
CAV Coluna de Água Frio
CV Coluna de Ventilação
CR Coluna de Recirculação
CC Caixa de Gordura
CR Caixa de Resíduo
TR Tubo de Queda
FS Fossa Sêptica

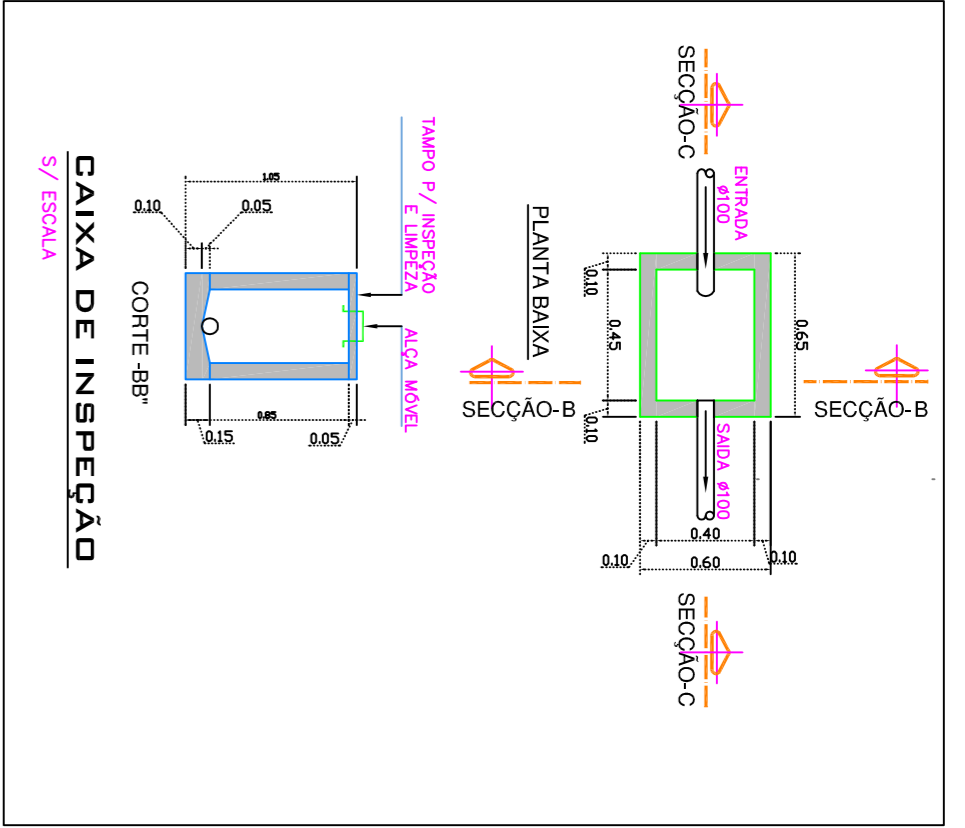

**ASSOCIAÇÃO DOS MUNICÍPIOS DO PLANALTO SUL DE STA. CATARINA**

**CAMPOS NOVOS - SC**

**AMPLASC**

**CASA PARA LAR DOS MENINOS**

**HIDRO-SANITÁRIO**

ÁREA TOTAL	283,62M <sup>2</sup>	RESP. TÉCNICO:
ESP. DESENHO	Luizmaria/ Maria Regina	
DATA	FRANCAZUL	
DATA	02-06	JULIANA AISI B. GENCI
		CREA - SC 98.714-9
		ENR. CIVIL

*Direitos autorais reservados, não podendo ser ampliado, reproduzido ou cedido sem autorização do autor - cabendo sempre prazos e termos de compromisso.*