


PLANTA DE FÔRMAS
 ESCALA.....1:75

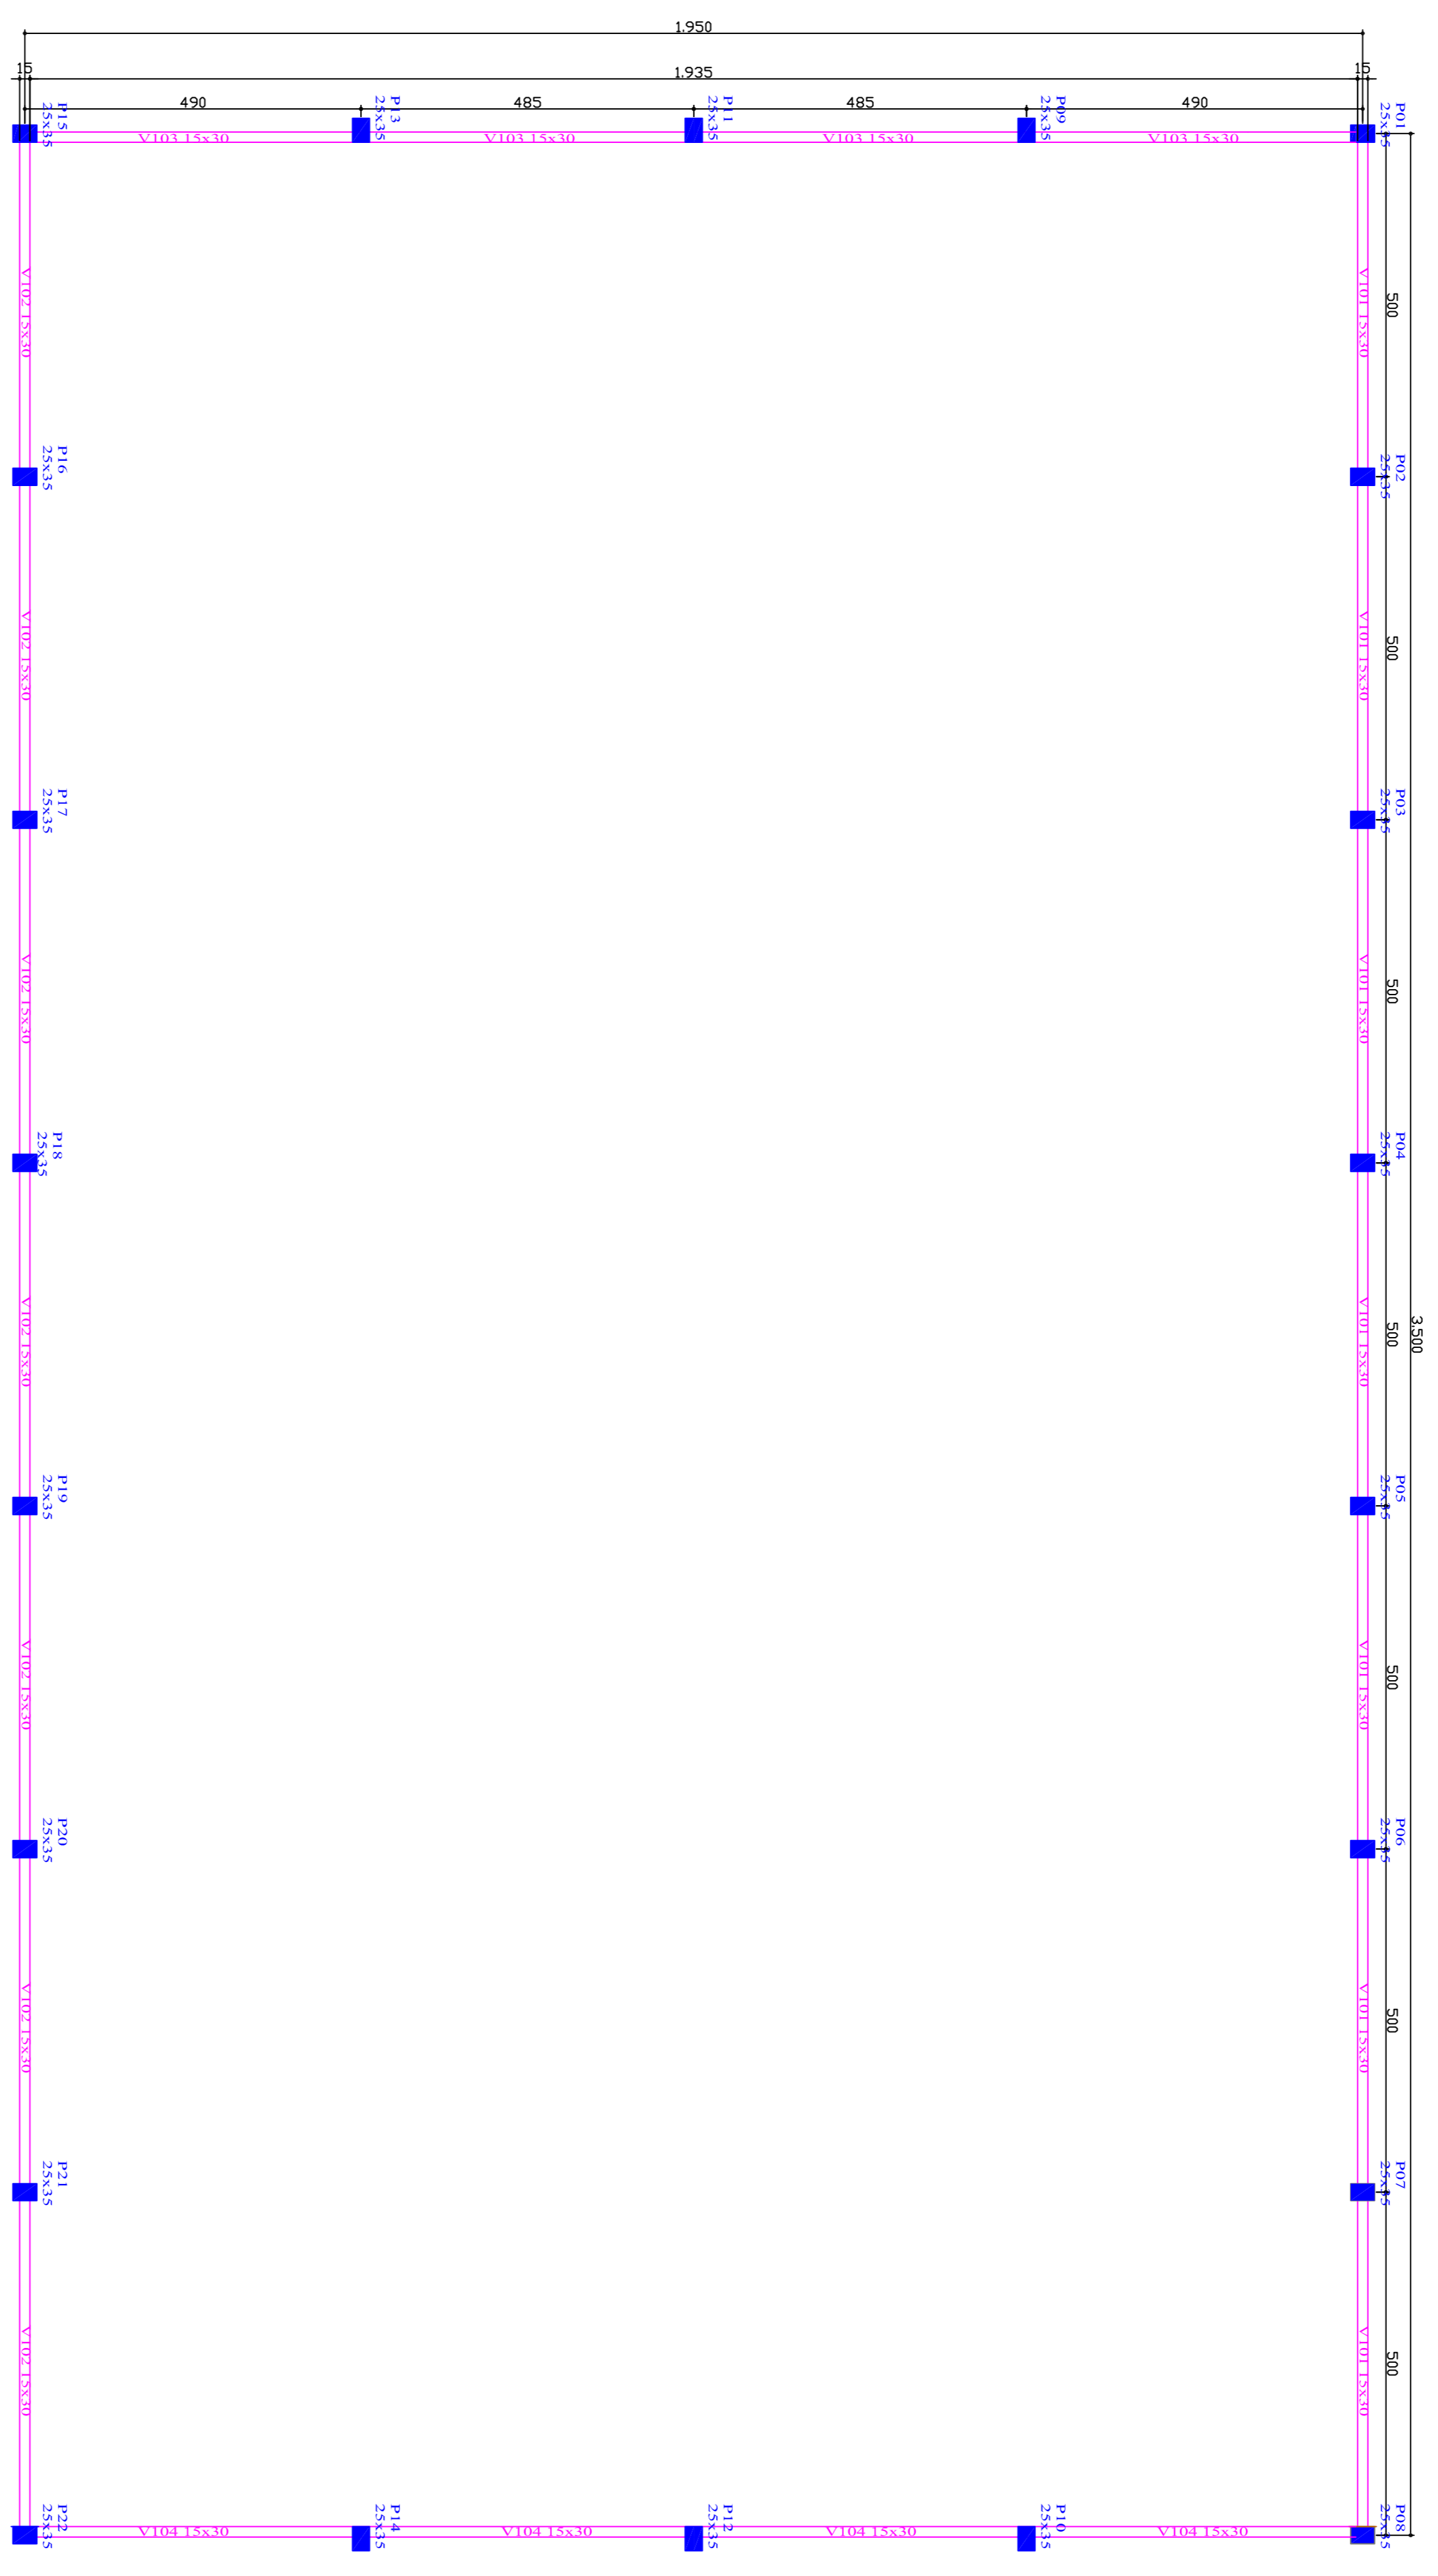

Resumo do Volume de Concreto da Estrutura Moldada In-Loco

Elemento Estrutural	Repetições	Dimensões	Volume
Supelates:	S01+S02+S03+S04+S05+S06+S07+S08+S09+S10+S11+S12+S13+S14+S15+S16+S17+S18+S19+S20+S21+S22	(100cmx100cmx30cm)22und	6.60m³
Vigas Baldames:	V101+V102+V103+V104	(15cmx30cmx10m)	4.50m³
Chapas de Amarrado:	V101+V102+V103+V104	(15cmx30cmx10m)	4.50m³

ASSOCIAÇÃO DOS MUNICÍPIOS DO PLANALTO SUL DE STA. CATARINA
AMPLASC

MUNICÍPIO: CAMPOS NOVOS - SC

PROJETO: REFORMA AMPLIAÇÃO E COBERTURA DE QUADRA POLIESPORTIVA

LOCAL: PERIMETRO URBANO

TÍTULO: PLANTA DE FÔRMAS

DATA:	DESCRIÇÃO:	ÁREA:	RES. TÉCNICO:
AGO/2011	LUCIANA MARIA REGINA	684,57 m²	JULIANA ALSI B. CENVICI
ESCALA CAD: 1:75	CODIGO:	PROJETO:	CRS - SC 58.714-5
ESCALA: 1:75	QUADRA/PEREBENTURA	Q1-Q1	Avp. 4441

Direitos autorais reservados ao autor. Não podendo ser utilizado/revendido ou ampliado sem a autorização do autor do projeto.