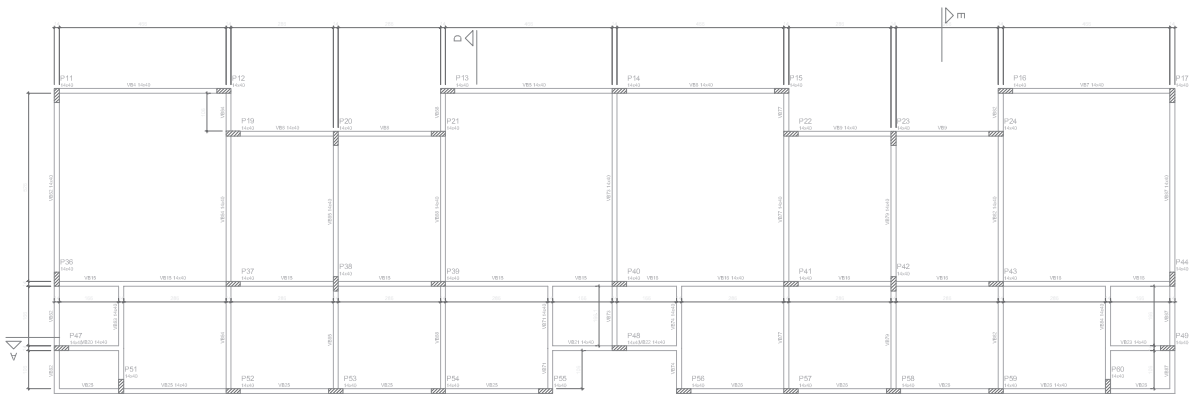

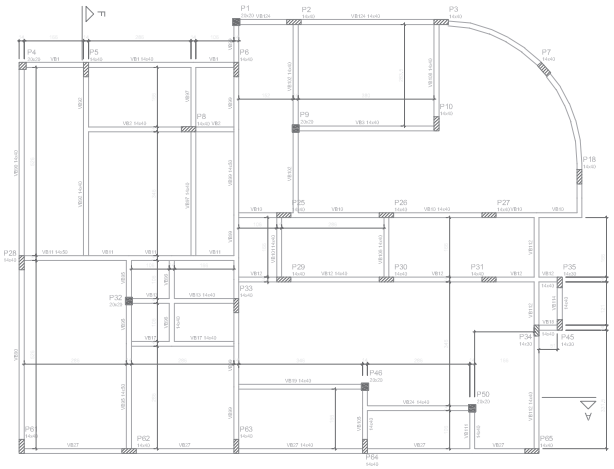

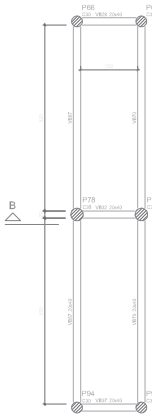

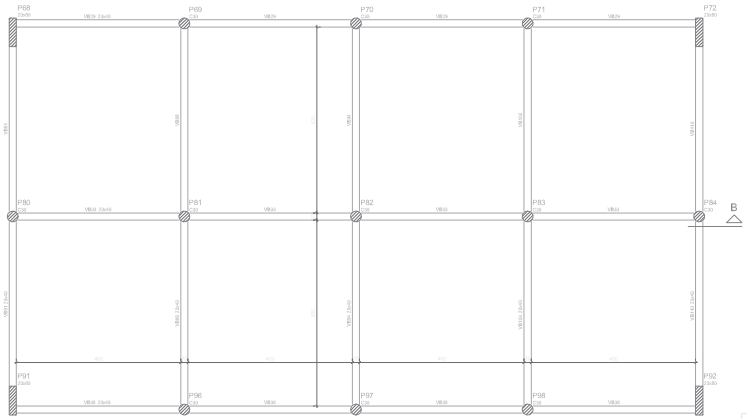

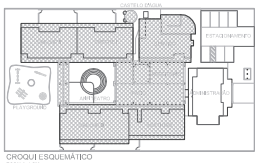

CROQUI ESQUEMÁTICO
ESCALA 1:1500

Aço			


Capacidade dos Materiais	
Fck (kgf/cm²)	Fck (kgf/cm²)
250	1.250,00

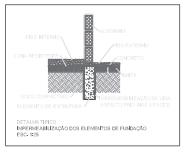

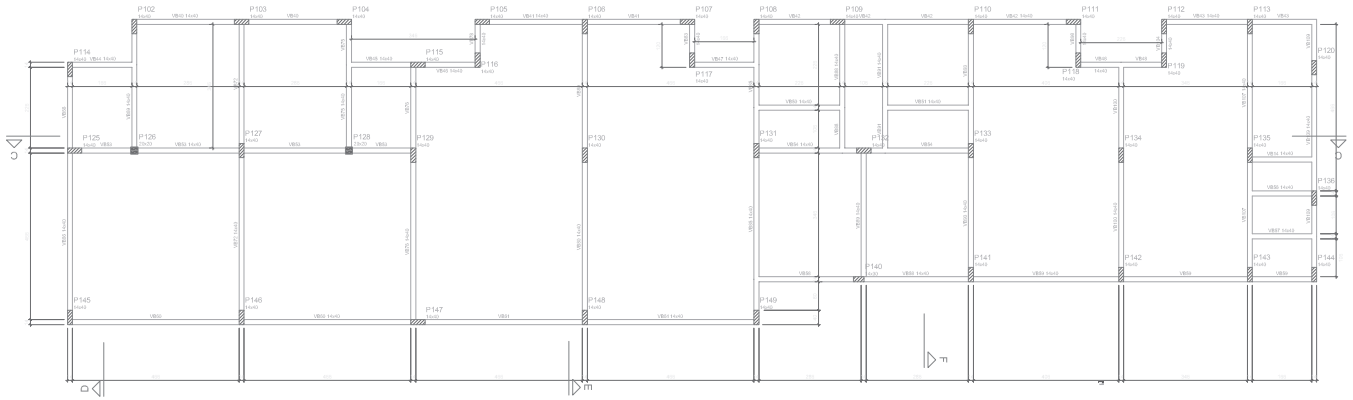

Forma do pavimento Térreo - 1ª Parte
escala 1:50

Ministério da Educação

FNDE Fundo Nacional de Desenvolvimento da Educação

PROINFÂNCIA – ESPAÇO EDUCATIVO INFANTIL

ENDEREÇO:	
MUNICÍPIO – UF:	
PROPRIETÁRIO:	FUNDO NACIONAL DE DESENVOLVIMENTO DA EDUCAÇÃO - FNDE
AUTORES DO PROJETO:	RICARDO FROTA OLIVEIRA – CREA-CE-12.455-D GLAUCYO DE OLIVEIRA SANTOS – CREA-SE-11.267-D-AGRO
RESPONSÁVEL TÉCNICO:	
PROPRIETÁRIO:	
AUTOR DO PROJETO:	CREA-AP-1-CREA-XX
AUTOR DO PROJETO:	CREA-AP-2-CREA-XX
RESP. TÉCNICO:	CREA
DATA:	CREA
	RA

PROJETO TIPO B

PROJETO ESTRUTURAL

CONTEÚDO: CORTES - Dos elementos de estrutura de fundação	PAVIMENTO TÉRREO FORMA BIDIMENSIONAL - 1ª PARTE		ES
ESCALA: 1:50	DATA: OUT/2008	REVISÃO:	DATA DA REVISÃO:
PROJETO:		DATA: 15/10/2008	02/28