




Corte C-C
escala 1:75

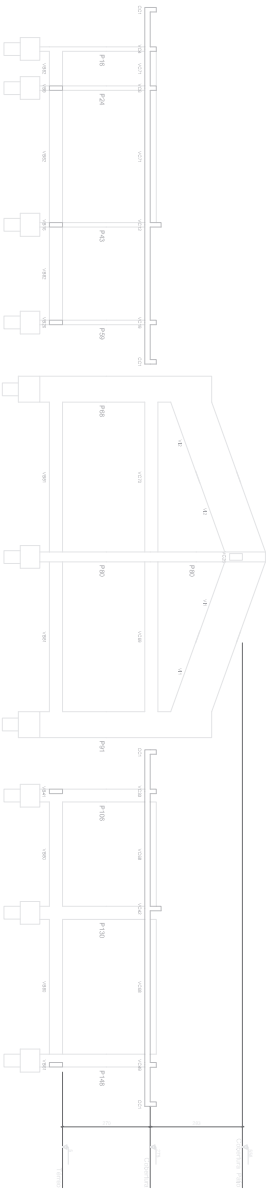

Corte E-E
escala 1:75

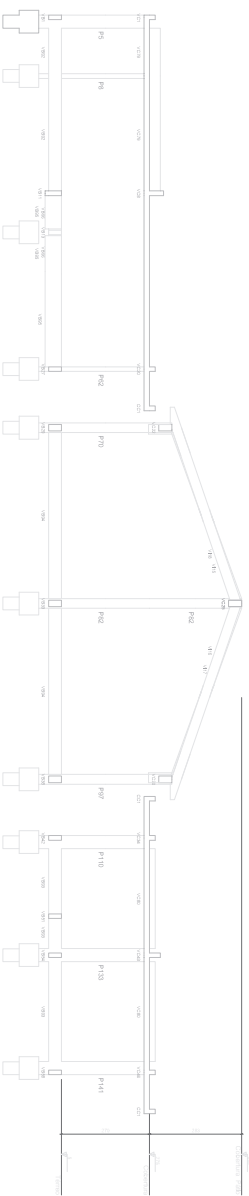

Corte F-F
escala 1:75

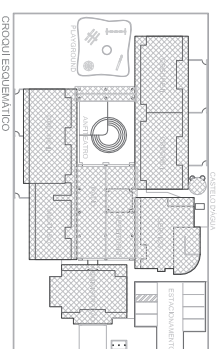

CROQUI ESQUEMATICO
ESCALA 1:500

Ministerio
da Educacao






ESPECIALIZADA

ESPECIALIZADA

PROJETOS:

ARQUITETURA

ARQUITETURA

ARQUITETURA

REDE

REDE

PROJETO TIPO B

PROJETO TIPO B

ES

CORTE CC

CORTE EE

CORTE FF















