




BLOCO ATIVIDADES 1

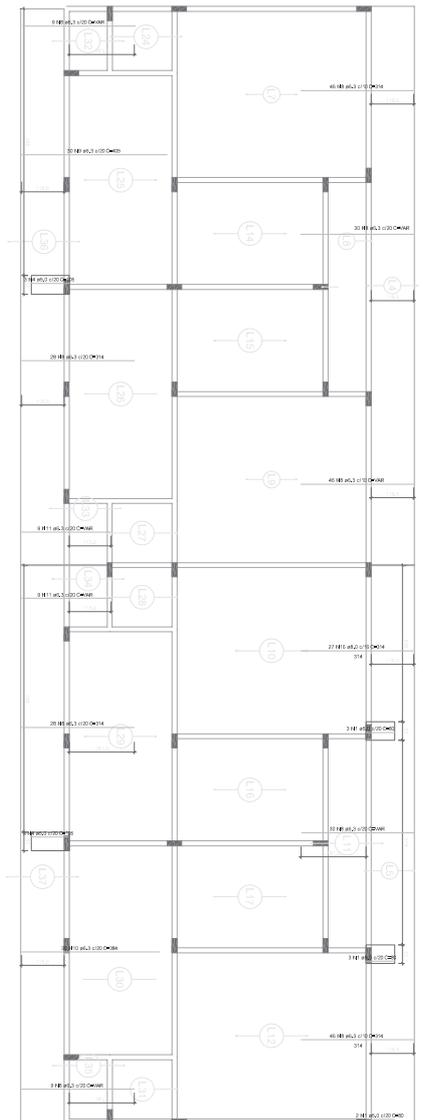


BLOCO SERVICOS

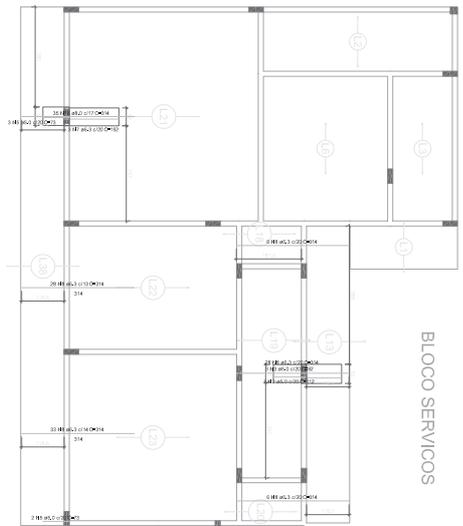

BLOCO ATIVIDADES 2

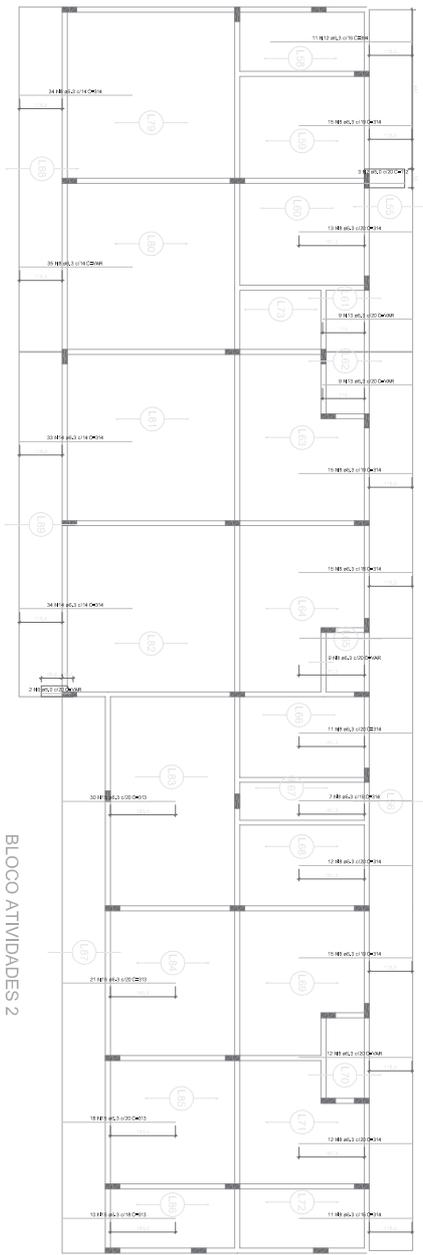

Armação negativa das lajes do pavimento Cobertura (Eixo Y)
escala 1:50

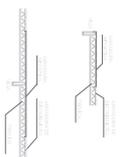







ES

27/28