
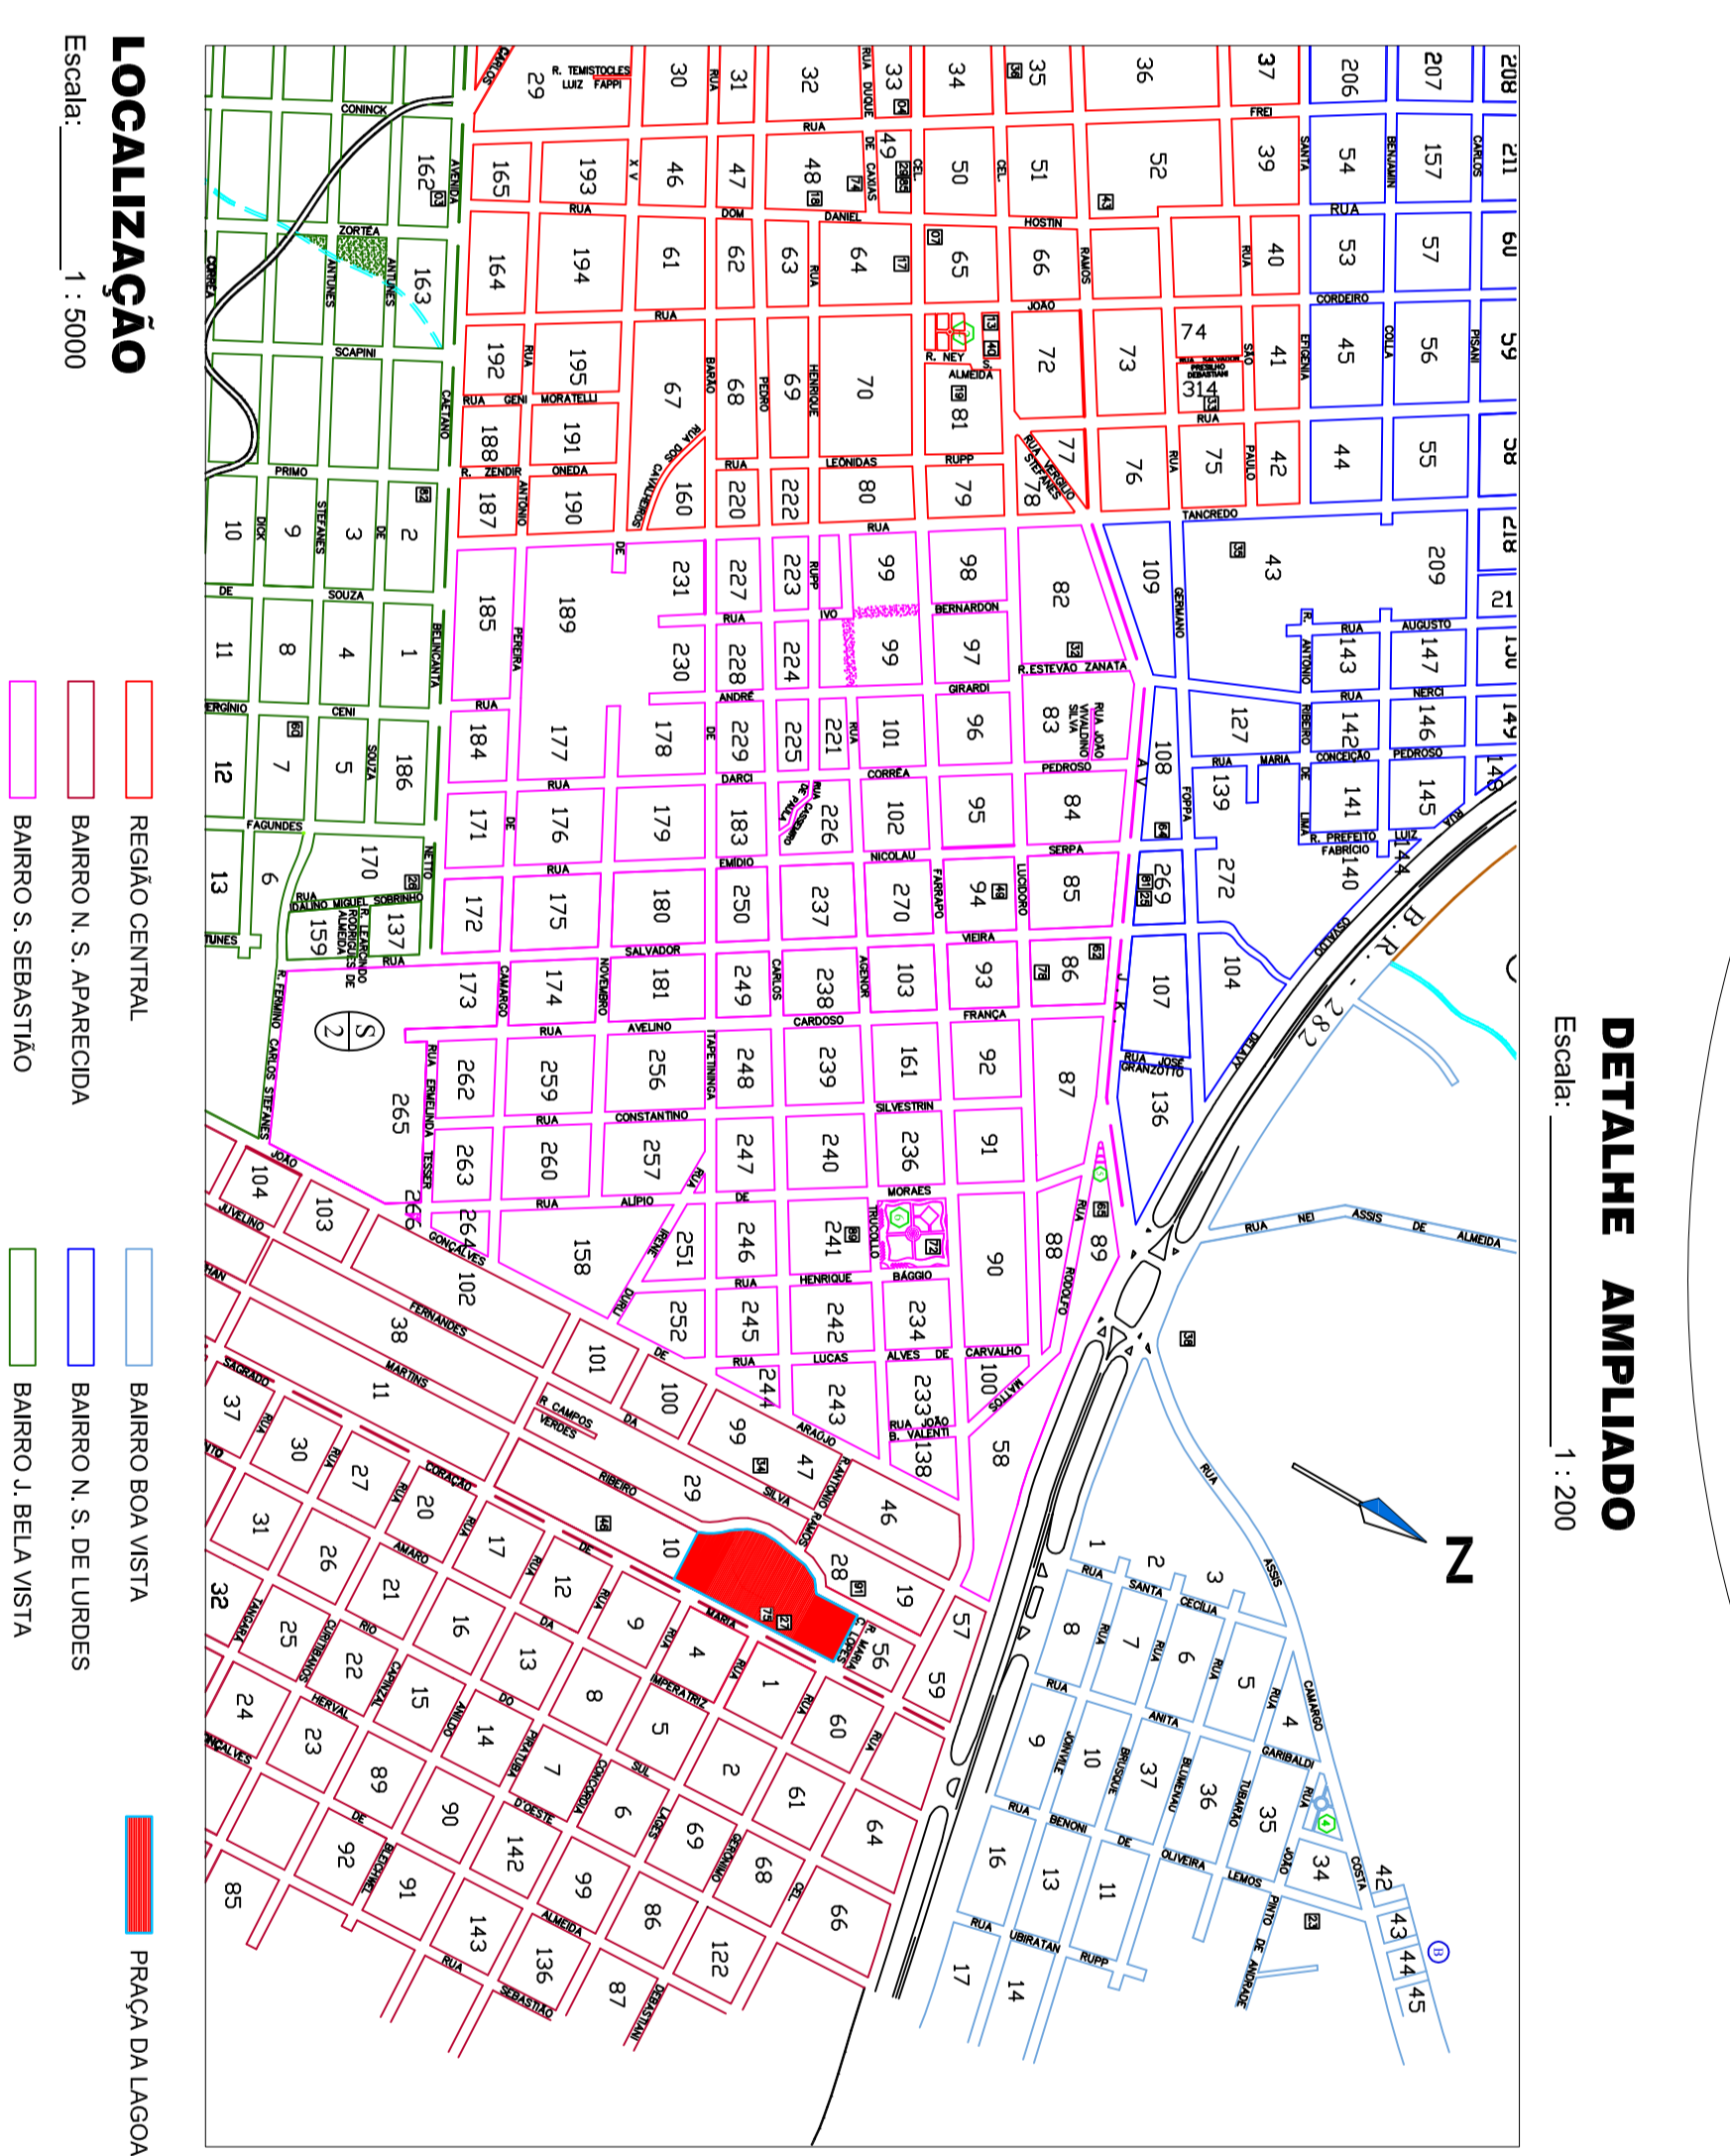
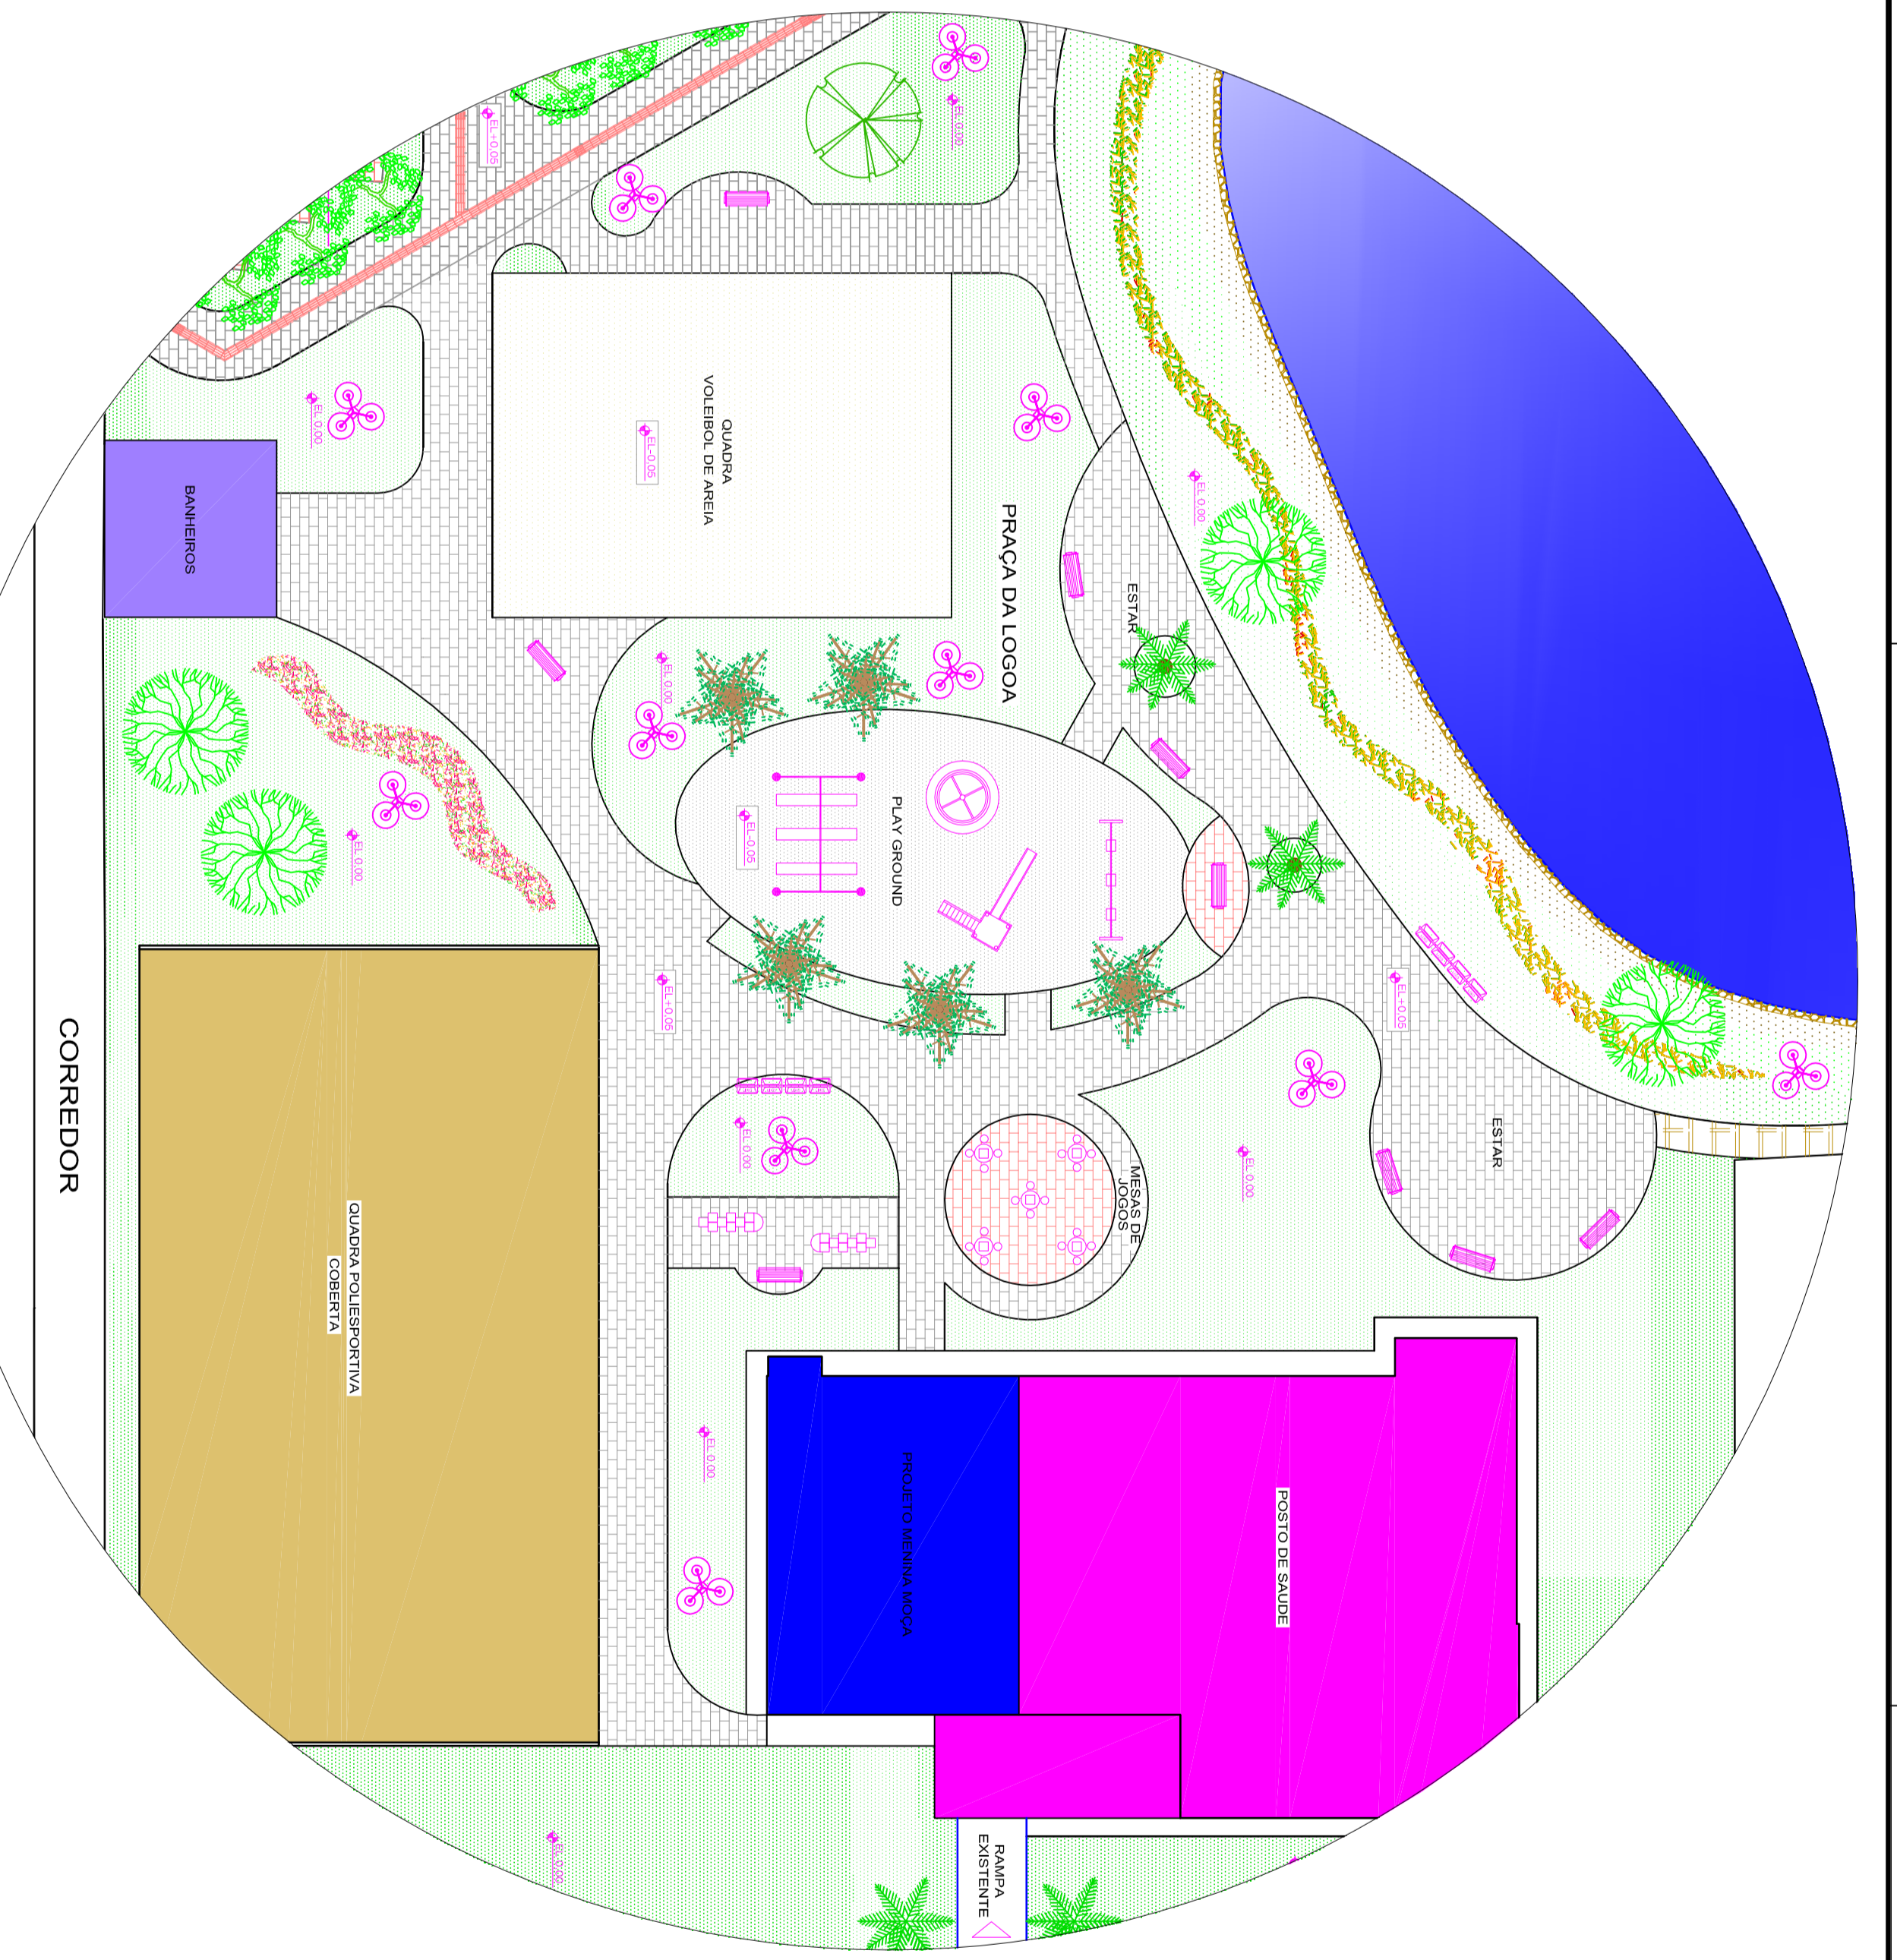


IMPLANTAÇÃO GERAL
 Escala: 1:500

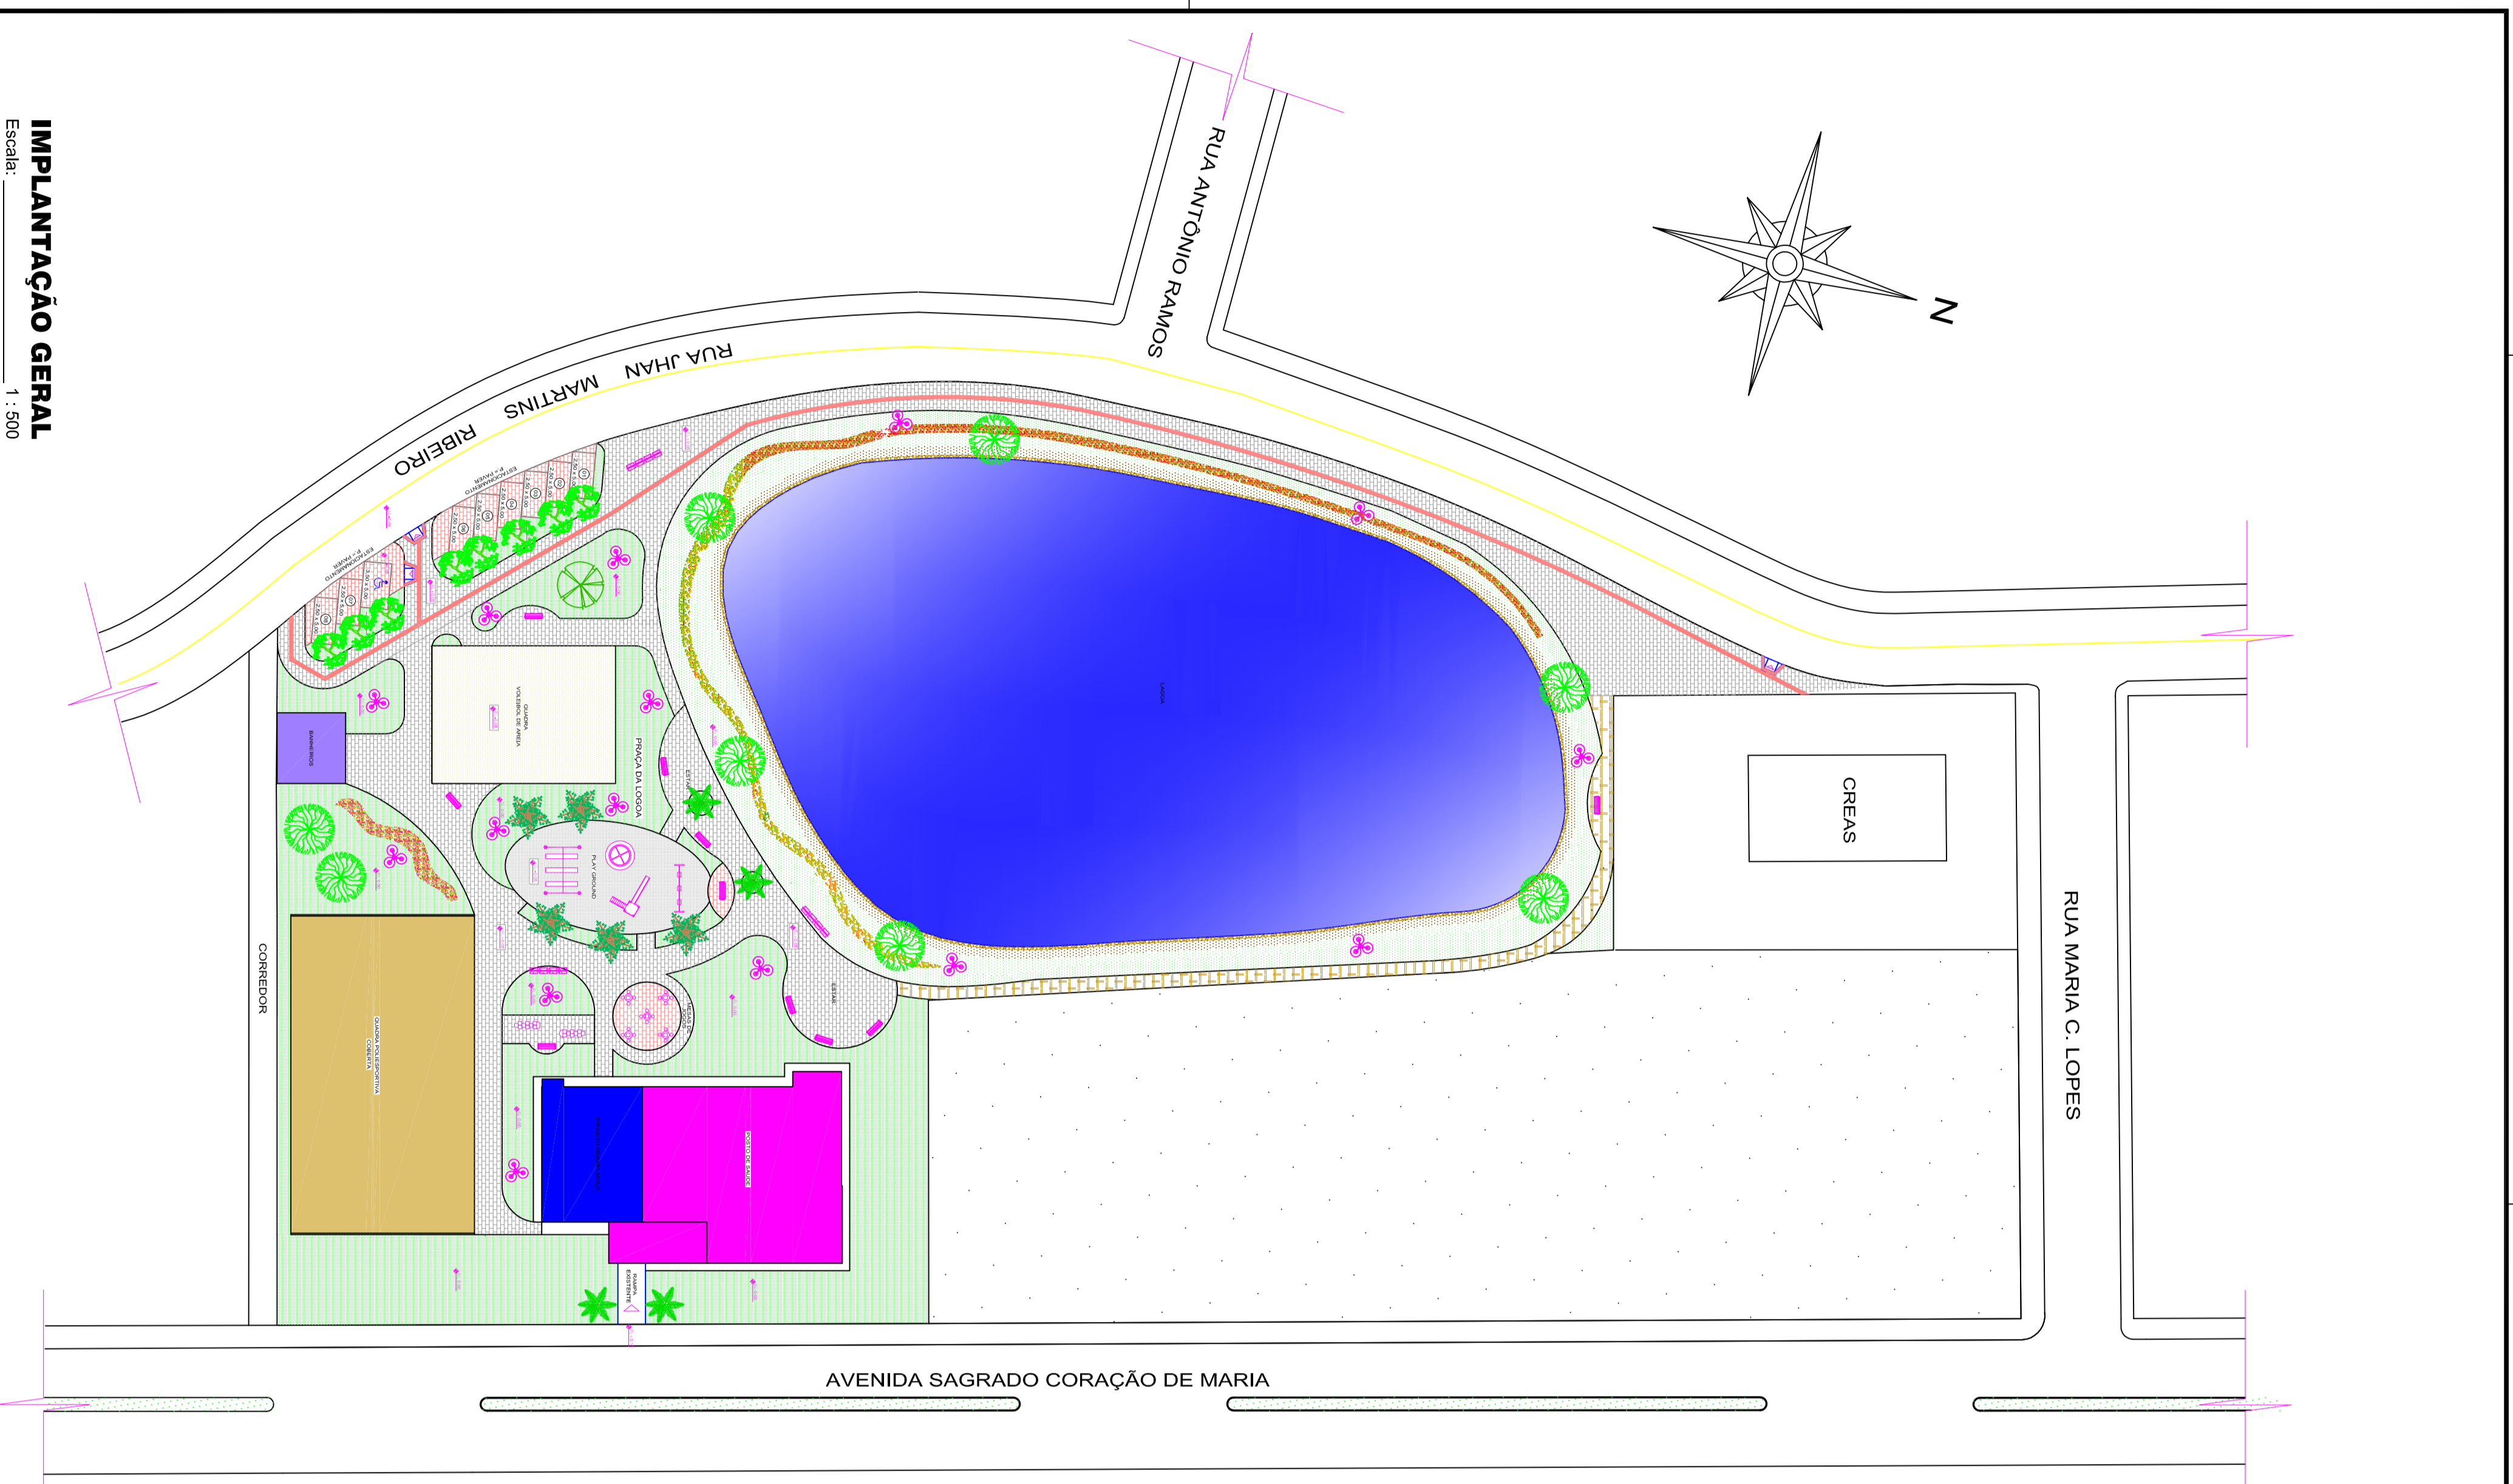

LOCALIZAÇÃO
 Escala: 1:5000

REGIÃO CENTRAL
 BAIRRO N. S. APARECIDA
 BAIRRO S. SEBASTIÃO
 BAIRRO BOA VISTA
 BAIRRO N. S. DE LUIZES
 BAIRRO J. BELA VISTA
 PRAÇA DA LOUCA

- LEGENDA**
- POSTO DE SAÚDE
 - PROJETO MURNA MOÇA
 - PASSEIO PAVER
 - QUADRA POLIESPORTIVA
 - COBERTURA (VER PROJETO EM ANEXO)
 - PLAY GROUND (ARBA)
 - QUADRA VOLEIBOL DE AREIA
 - BAIRNEIROS
 - GRAMMA
 - FRISO TÁTIL
 - LAJOTA
 - PASSEIO EM PEDELA
 - MURO DE PEDRA PARA CONTENÇÃO
 - VIADE DE ESTACIONAMENTO PARA GERENCIAMENTO FÍSICO
 - ABARBELEIRA PRIVADA NO PAVER
 - BANCO DE CONCRETO
 - CONJUNTO DEBEMAS
 - MESA DE CONCRETO COM TABULEIRO
- CONJUNTO DE BRINQUEDOS

LEGENDA VEGETAÇÃO

- PALMEIRA
- IFE AMARELO
- AMALUCIA
- ANGICHA
- CEJUNO
- FOGOS MAJESTE E SALVA

PREFEITURA MUNICIPAL DE CAMPOS NOVOS - SC
 SECRETARIA MUNICIPAL DE TRANSPORTES, OBRAS E URBANISMO
 DEPARTAMENTO DE ENGENHARIA
 LAYSON, DIONISIO DA SILVA
 INPLANTAÇÃO / LOCALIZAÇÃO / DETALHES

NOVILIO
 57,76 M²
 11.105,80 M²
 LAYSON, DIONISIO DA SILVA
 01/04

PROJETO DE ARQUITETURA
 PROJETO DE ENGENHARIA
 PROJETO DE URBANISMO