


CHÁCARA NOSSA SENHORA DE LURDES

Área Total = 69.200,60 m².
Perímetro = 1328,849 m.

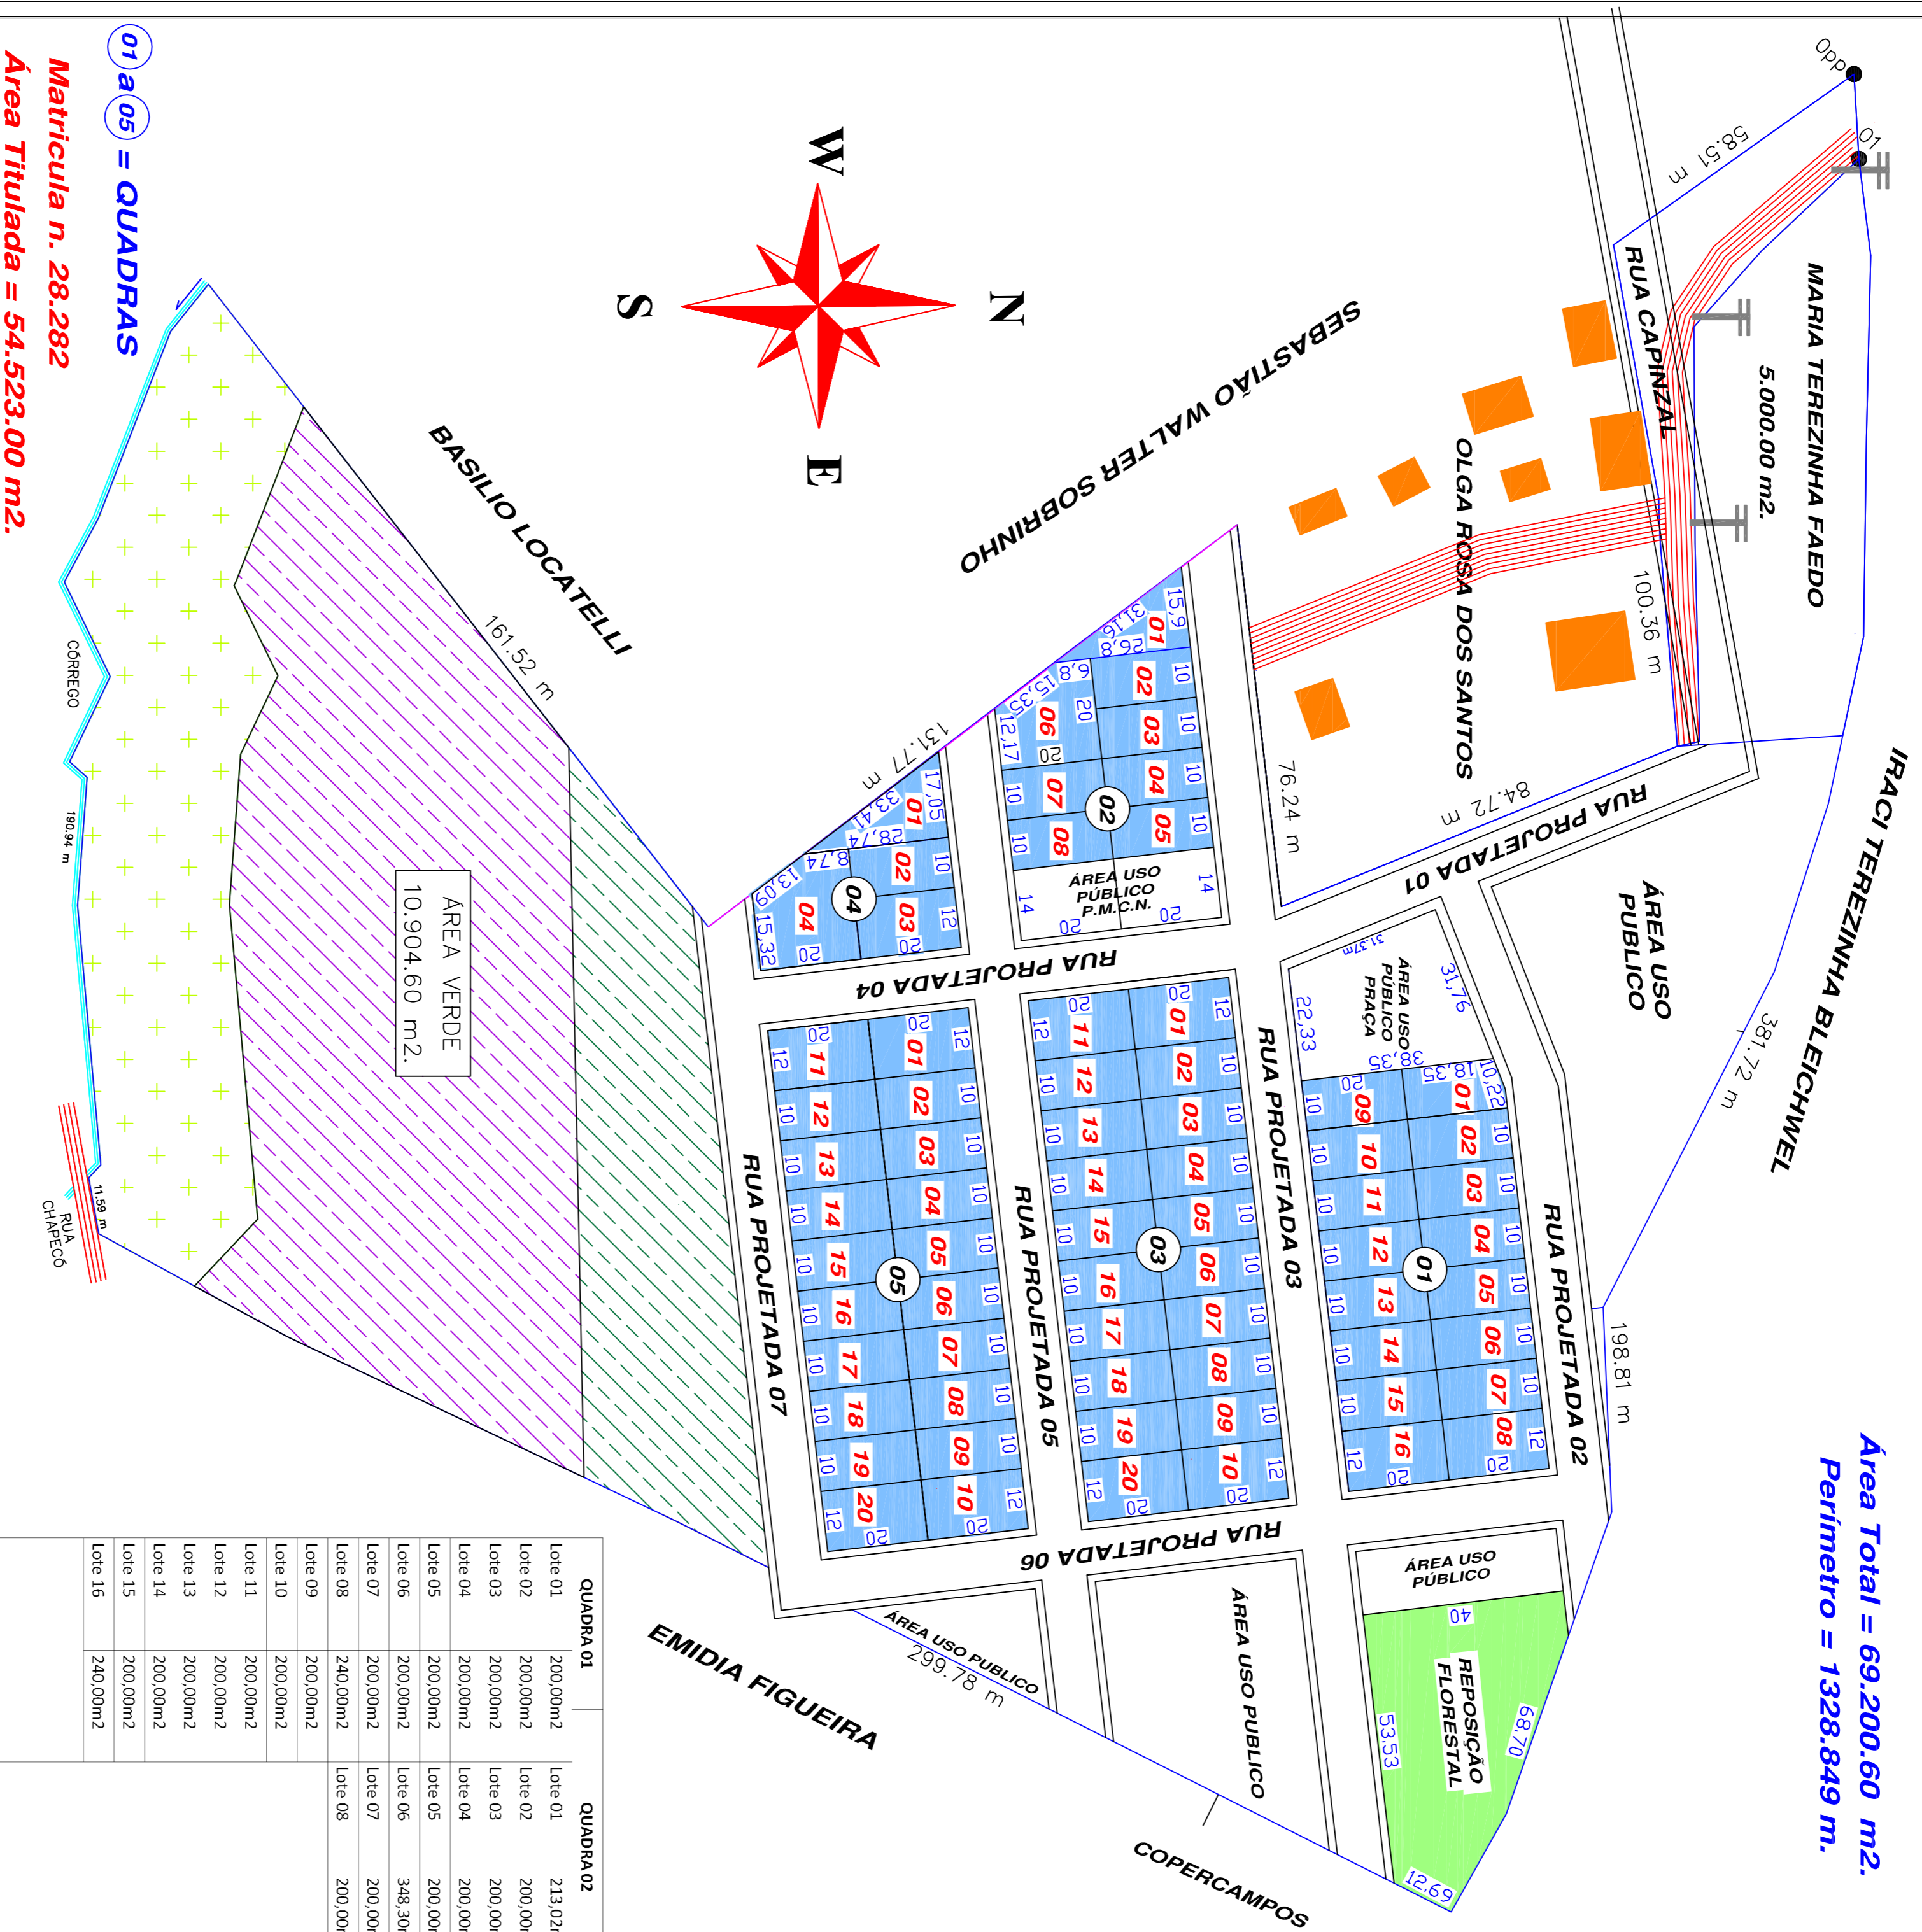

01 a 05 = QUADRAS
Matrícula n. 28.282
Área Titulada = 54.523,00 m².

QUADRA 01	QUADRA 02	QUADRA 03	QUADRA 04	QUADRA 05
Lote 01 200,00m ²	Lote 01 213,02m ²	Lote 01 240,00m ²	Lote 01 244,58m ²	Lote 01 240,00m ²
Lote 02 200,00m ²	Lote 02 200,00m ²	Lote 02 200,00m ²	Lote 02 200,00m ²	Lote 02 200,00m ²
Lote 03 200,00m ²	Lote 03 200,00m ²	Lote 03 200,00m ²	Lote 03 240,00m ²	Lote 03 200,00m ²
Lote 04 200,00m ²	Lote 04 200,00m ²	Lote 04 200,00m ²	Lote 04 402,38m ²	Lote 04 200,00m ²
Lote 05 200,00m ²	Lote 05 200,00m ²	Lote 05 200,00m ²	Lote 05 200,00m ²	Lote 05 200,00m ²
Lote 06 200,00m ²	Lote 06 348,30m ²	Lote 06 200,00m ²	Lote 06 200,00m ²	Lote 06 200,00m ²
Lote 07 200,00m ²	Lote 07 200,00m ²	Lote 07 200,00m ²	Lote 07 200,00m ²	Lote 07 200,00m ²
Lote 08 240,00m ²	Lote 08 200,00m ²	Lote 08 200,00m ²	Lote 08 200,00m ²	Lote 08 200,00m ²
Lote 09 200,00m ²	Lote 09 200,00m ²	Lote 09 200,00m ²	Lote 09 200,00m ²	Lote 09 200,00m ²
Lote 10 200,00m ²	Lote 10 200,00m ²	Lote 10 240,00m ²	Lote 10 240,00m ²	Lote 10 240,00m ²
Lote 11 200,00m ²	Lote 11 200,00m ²	Lote 11 240,00m ²	Lote 11 240,00m ²	Lote 11 240,00m ²
Lote 12 200,00m ²	Lote 12 200,00m ²	Lote 12 200,00m ²	Lote 12 200,00m ²	Lote 12 200,00m ²
Lote 13 200,00m ²	Lote 13 200,00m ²	Lote 13 200,00m ²	Lote 13 200,00m ²	Lote 13 200,00m ²
Lote 14 200,00m ²	Lote 14 200,00m ²	Lote 14 200,00m ²	Lote 14 200,00m ²	Lote 14 200,00m ²
Lote 15 200,00m ²	Lote 15 200,00m ²	Lote 15 200,00m ²	Lote 15 200,00m ²	Lote 15 200,00m ²
Lote 16 240,00m ²	Lote 16 200,00m ²	Lote 16 200,00m ²	Lote 16 200,00m ²	Lote 16 200,00m ²
Lote 17 200,00m ²	Lote 17 200,00m ²	Lote 17 200,00m ²	Lote 17 200,00m ²	Lote 17 200,00m ²
Lote 18 200,00m ²	Lote 18 200,00m ²	Lote 18 200,00m ²	Lote 18 200,00m ²	Lote 18 200,00m ²
Lote 19 200,00m ²	Lote 19 200,00m ²	Lote 19 200,00m ²	Lote 19 200,00m ²	Lote 19 200,00m ²
Lote 20 200,00m ²	Lote 20 200,00m ²	Lote 20 200,00m ²	Lote 20 200,00m ²	Lote 20 240,00m ²

ÁREA DE REPOSIÇÃO FLORESTAL COM 1.700,00m²

CONVENÇÕES / LEGENDAS

- Floresta Nativa:
- Preservação Permanente: 5.734,46 m².
- Campo:
- ÁREA VERDE: 10.904,60 m².
- RUA
- Linha de Divisa
- Curso D'água
- Cerca

NATIONAL TOPOGRAFIA
AGRIMENSURA e TOPOGRAFIA
Rua XV de Novembro 677 – Fone: (49) 9995-7070
89620-000 – CAMPOS NOVOS – SC.

MAPA DE USO DO SOLO

LEVANTAMENTO TOPOGRÁFICO GEORREFERENCIADO – LEICA GS 20
PROPRIETÁRIO: IRINEU FAEDO
DENOMINAÇÃO: BAIRRO APARECIDA
MUNICÍPIO: Campos Novos – SC
COMARCA: Campos Novos – SC

DATA: NOV. / 2010
ESCALA: 1/1.000
ÁREA: 54.523,00 m²

RESPONSÁVEL TÉCNICO

ÁREA RESERVADA PARA APROVAÇÃO

Vitor Hugo Hochmann
CREA/SC 53.835-0