


USO DE SERVIÇOS DE TI

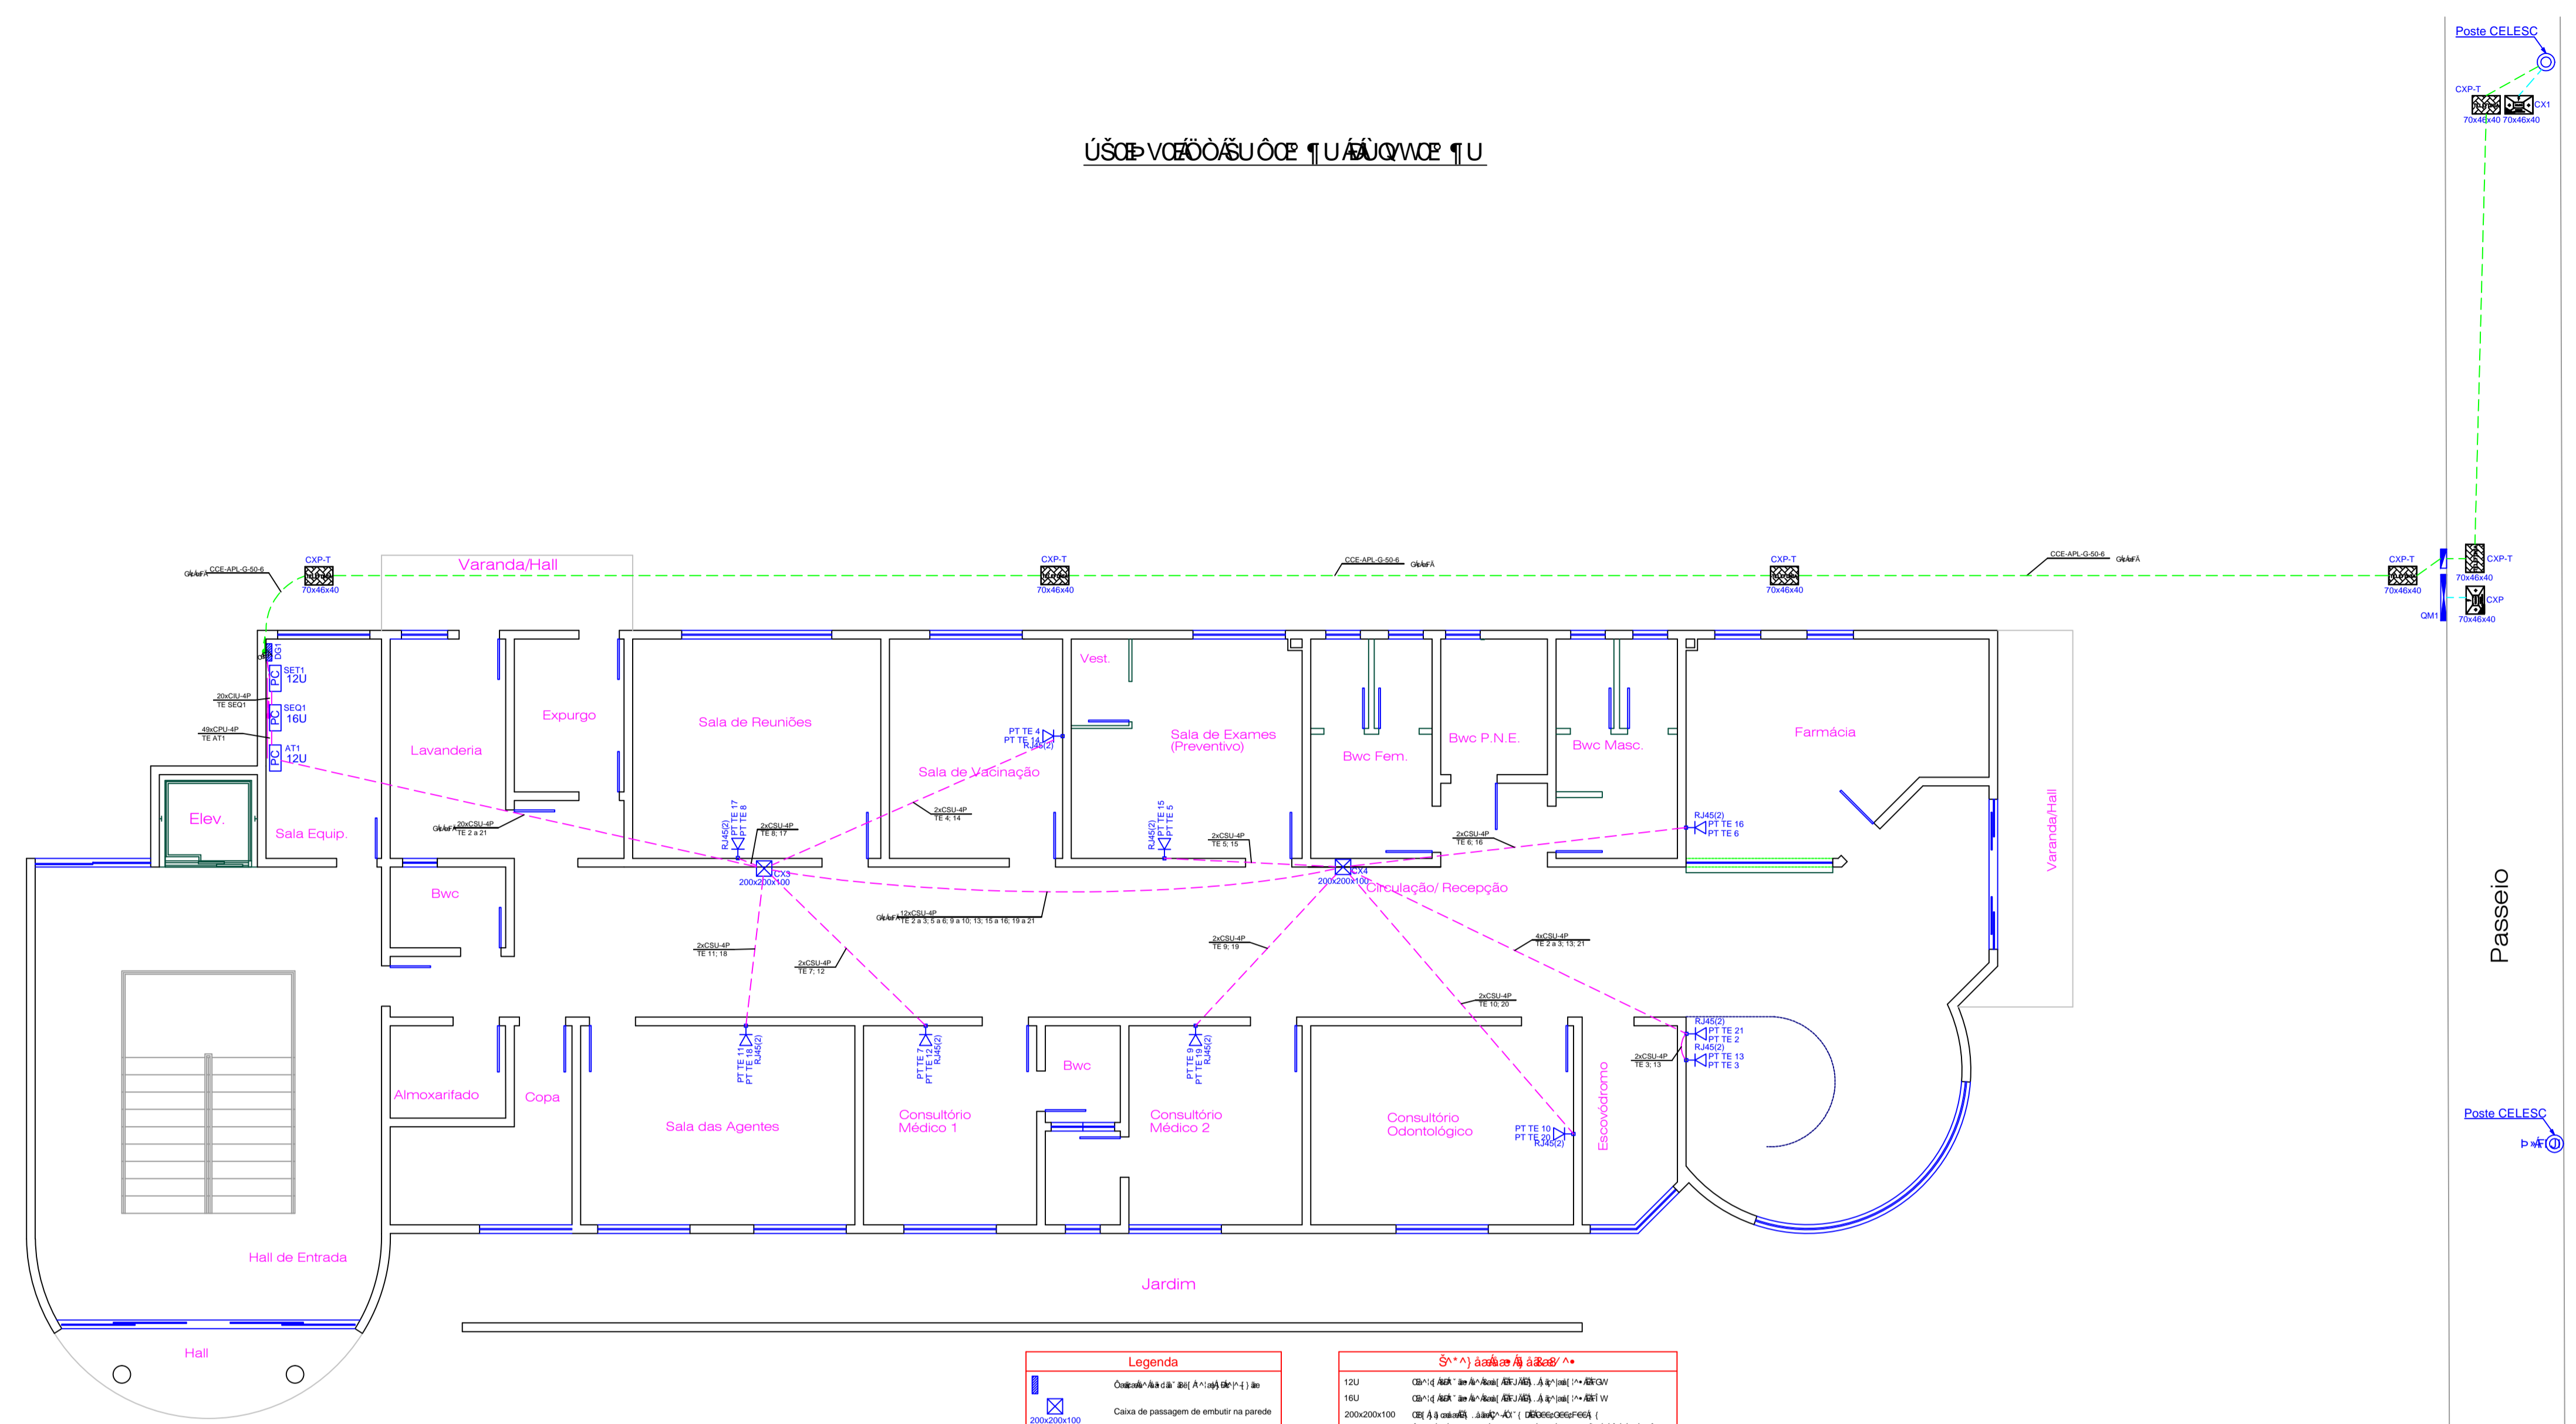

Planta Baixa Pavimento Térreo

| Legenda | |
|---------|------------------------------------------------------|
| | 200X200X100 - Caixa de passagem de embutir na parede |
| | 200X200X100 - Caixa de passagem pr telefonia |
| | 12U - Rack aberto com guias de cabo - 19" |
| | RJ45(2) - Tomada RJ45 - 0,30m do piso |
| | RJ45(1) - Tomada RJ45 - 0,30m do piso |

| Símbolos de Equipamento | |
|-------------------------|------------------------------------------------------|
| | 12U - Patch Panel |
| | 16U - Patch Panel |
| | 200X200X100 - Caixa de passagem de embutir na parede |

Talude

Passeio

Av. Caetano Belincanta Neto

Canteiro Central

Rua Vergilho Antunes

Passeio

Passeio



- NOTAS

STUDIO D ARQUITETURA
RUA BENJAMIN CONSTANT 21 - CAMPOS NOVOS SC - FONES 5442476/ 91144998 - E-MAIL LARA.FCH@YAHOO.COM.BR

PROJETO REDE LÓGICA

OBRA:
 Av. Caetano Belincanta Neto esq. com a Rua Vergilho Antunes

OBRA:
 Rua Vergilho Antunes

RESERVADO CARIMBO E ASSINATURA






700011018000
 DATA: Novembro / 2011
 ESCALA: ---

PRANCHA:
03/03