


Planta Baixa Pavimento Térreo

Legenda	
	Caixa de passagem de embutir na parede
	Caixa de passagem p/ telefonia
	Rack aberto com guias de cabo - 19"
	Tomada RJ45 - 0,30m do piso

Símbolos e abreviações	
12U	Rack aberto com guias de cabo - 19"
16U	Rack aberto com guias de cabo - 19"
200x200x100	Caixa de passagem de embutir na parede
CXP-T	Caixa de passagem p/ telefonia
PABX	PABX
PC	Computador
PP	Patch Panel
SW	Switch 10/100Mbps - BaseTX
RJ45(2)	Tomada RJ45 - 0,30m do piso

**NOTAS**


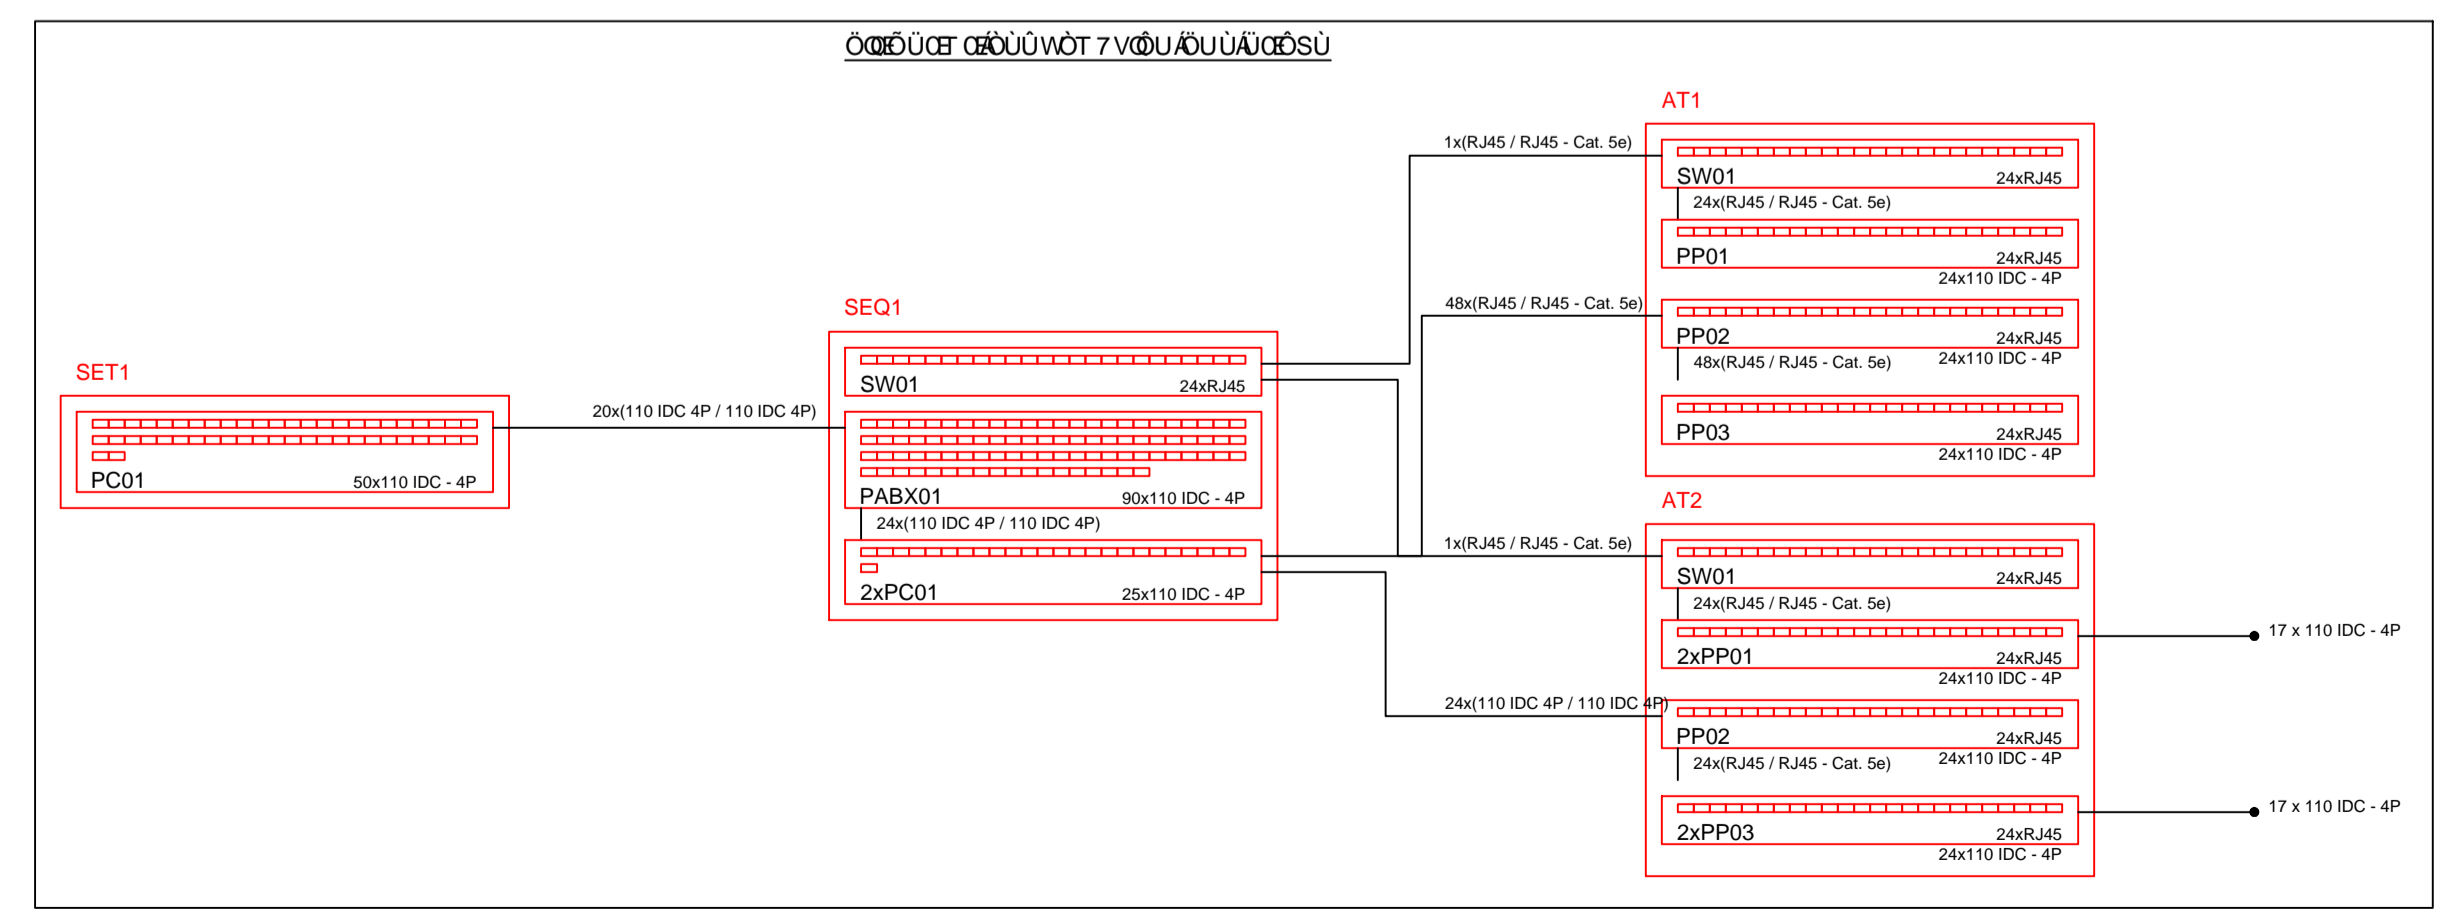

**STUDIO D ARQUITETURA**  
RUA BENJAMIN CONSTANT 21 - CAMPOS NOVOS SC - FONES 5442476/9114498 - E-MAIL LARAFCH@YAHOO.COM.BR

### PROJETO REDE LÓGICA

OBRA  
Av. Caetano Belincanta Neto esq. com a Rua Vergílio Antunes

RESERVADO CARIMBO E ASSINATURA

PROJETO DE REDE LÓGICA

CREA/ISC: 098699-7

OBRA  
Última Edição

RESERVADO CARIMBO E ASSINATURA

PREFEITURA MUNICIPAL DE CAMPOS NOVOS

DATA  
Novembro / 2011

PRANCHA  
01/03