
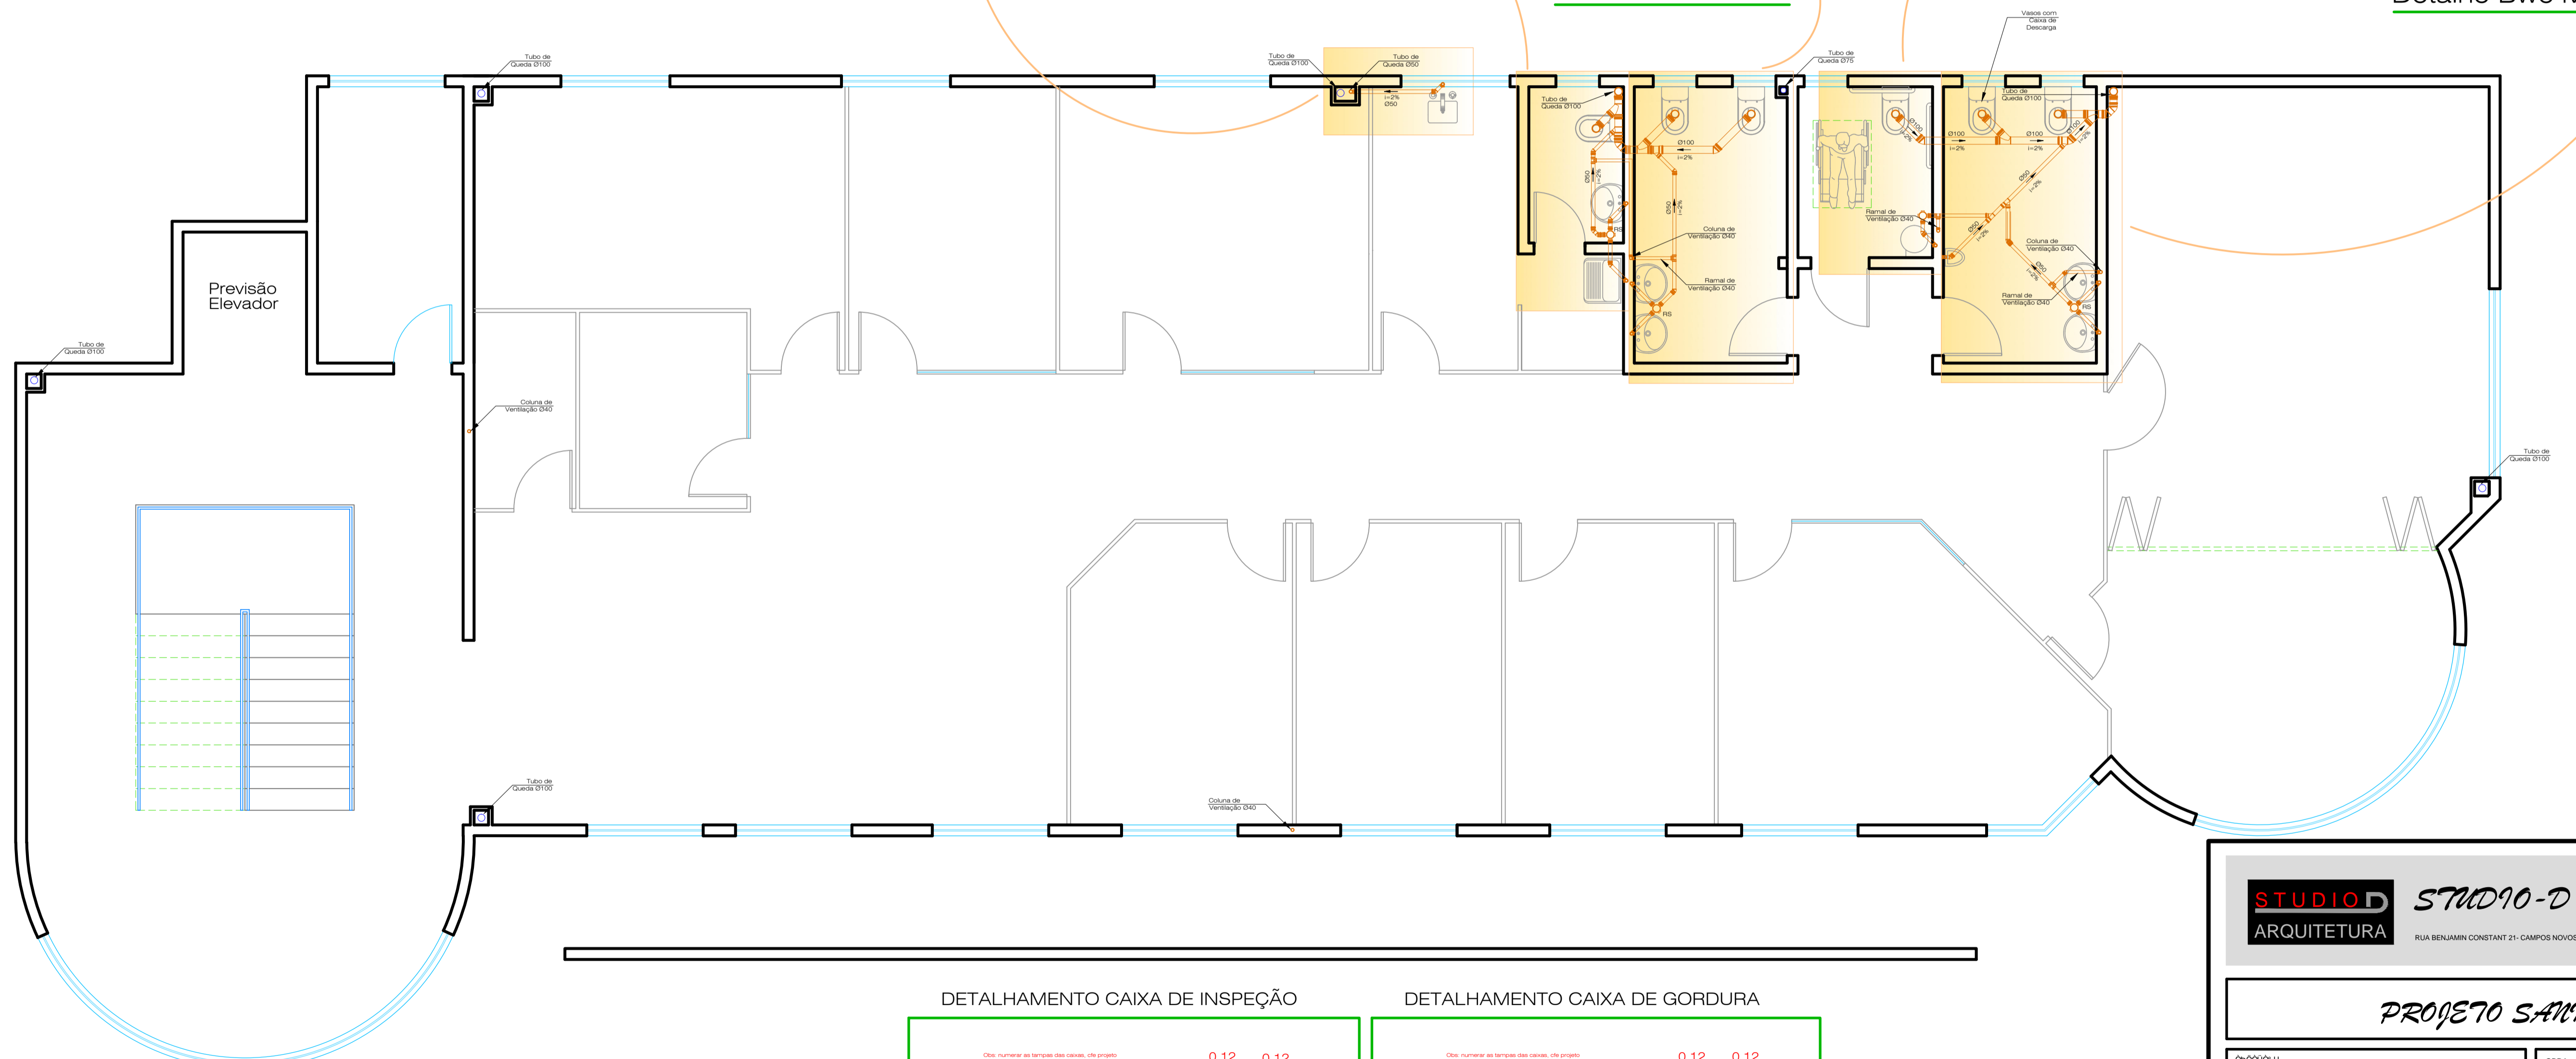
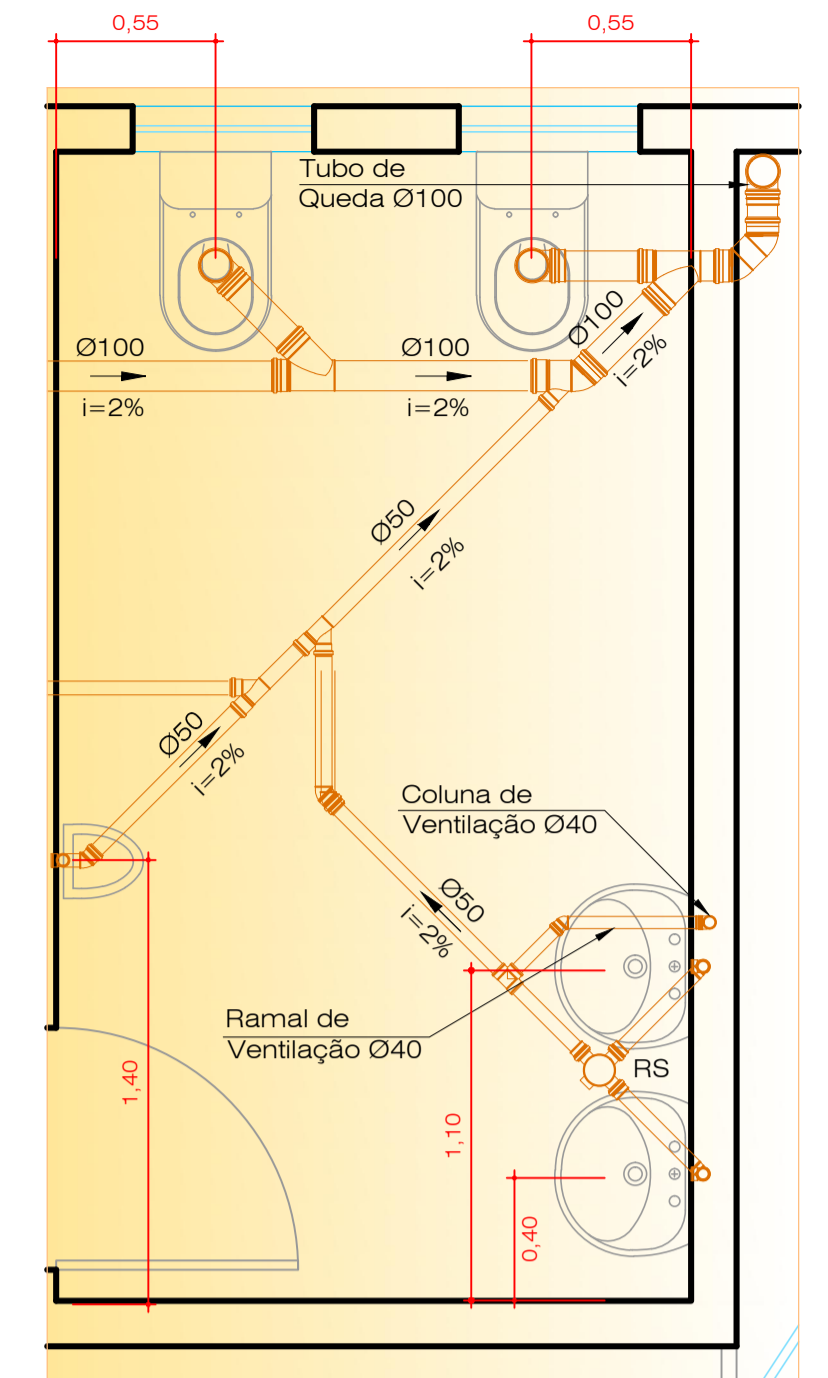
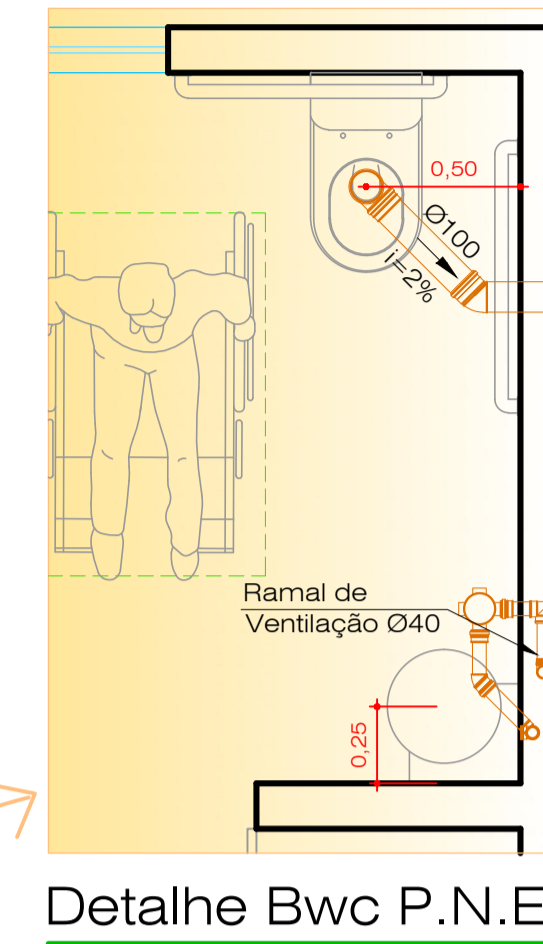
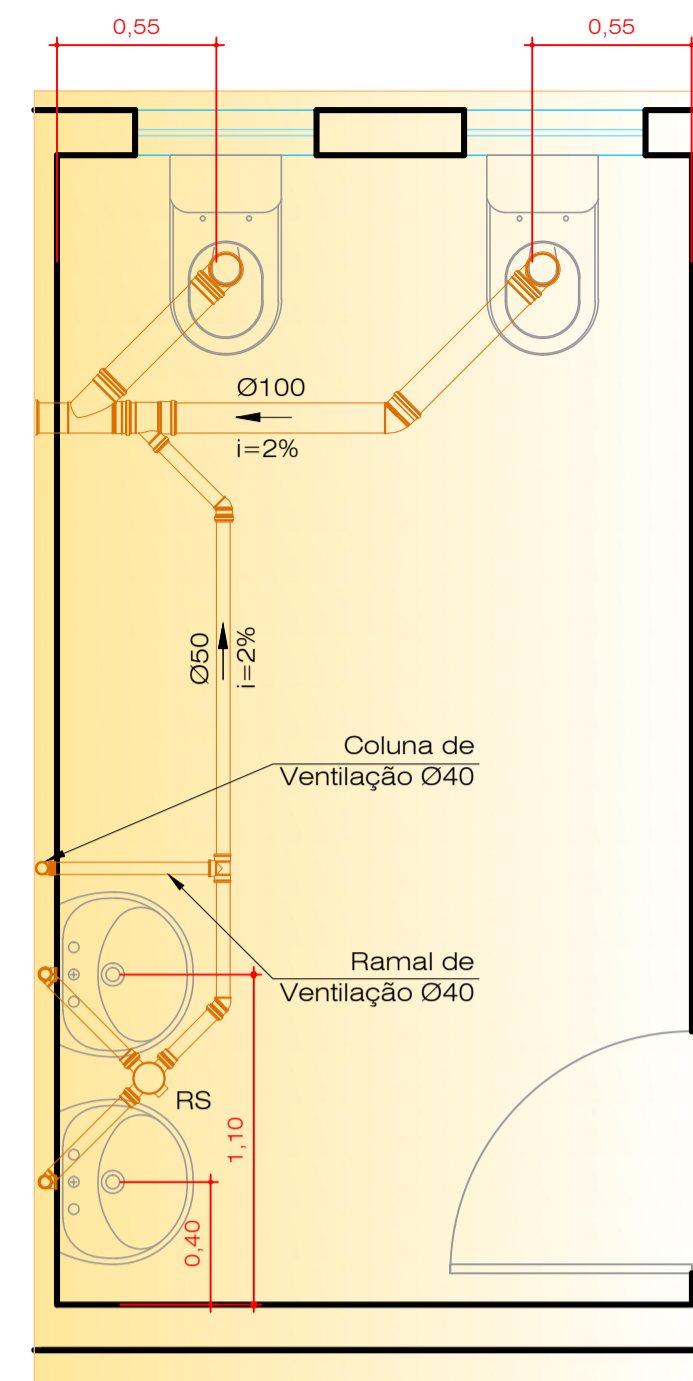
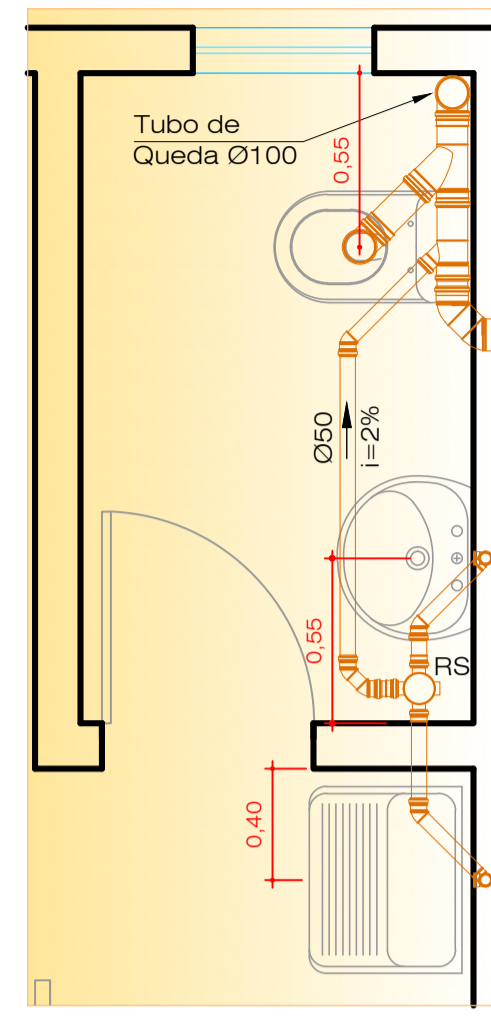




Legenda Sanitário

Simbologia

	COLUNA DE VENTILAÇÃO - DIÂMETRO mm
	PRUMADA DE ESGOTO SANITÁRIO - TUBO DE QUEDA DIÂMETRO mm
	TUBULAÇÃO DE ESGOTO SANITÁRIO - DIÂMETRO mm, SENTIDO E CAIMENTO %
	RALO SIFONADO (RS) ou CAIXA SIFONADA (CS)
	CAIXA DE GORDURA Nº 01 - DIMENSÕES INTERNAS LIVRES DE 35 x 35cm
	CAIXA DE INSPEÇÃO Nº 01 - DIMENSÕES INTERNAS LIVRES DE 35 x 35cm
	CAIXA DE ÁREIA Nº 01 - DIMENSÕES INTERNAS LIVRES DE 35 x 35cm
	LAVATÓRIO, BACIA SANITÁRIA, PIA, TANQUE, MAQ. LAVAR
	TUBULAÇÃO DE ÁGUA PLUVIAL - DIÂMETRO mm, SENTIDO E CAIMENTO %
	TUBO DE QUEDA PLUVIAL - TUBO DE QUEDA DIÂMETRO mm

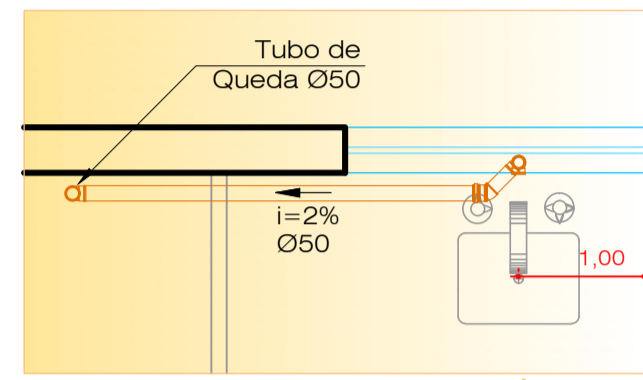

Planta de Instalação Sanitária - Pav. Superior
Esc. 1:50

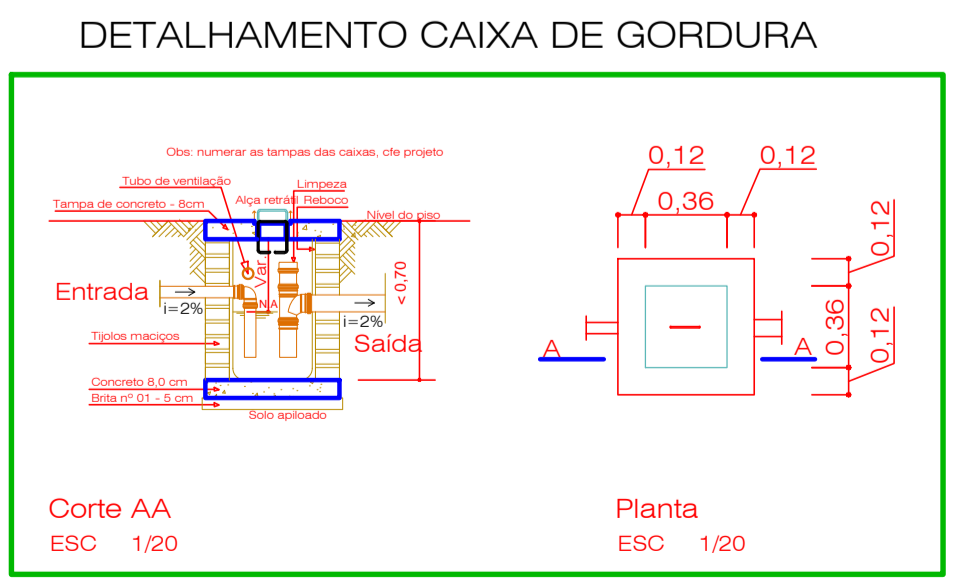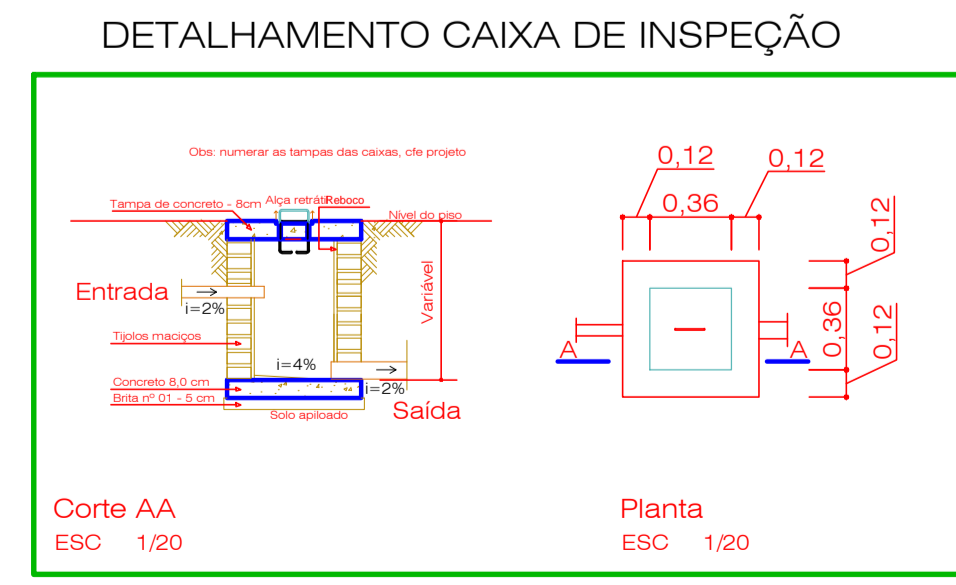

STUDIO D ARQUITETURA
RUA BENJAMIN CONSTANT 21 - CAMPOS NOVOS SC - FONES 5442476/ 91144598 - E-MAIL LARAFCH@YAHOO.COM.BR

PROJETO SANITÁRIO

OBRA: Av. Caetano Belincanta Neto esq. com a Rua Vergilho Antunes

RESERVADO CARIMBO E ASSINATURA

RESERVADO CARIMBO E ASSINATURA

RESERVADO CARIMBO E ASSINATURA

DATA: Novembro /2011

PRANCHA: 02/02