
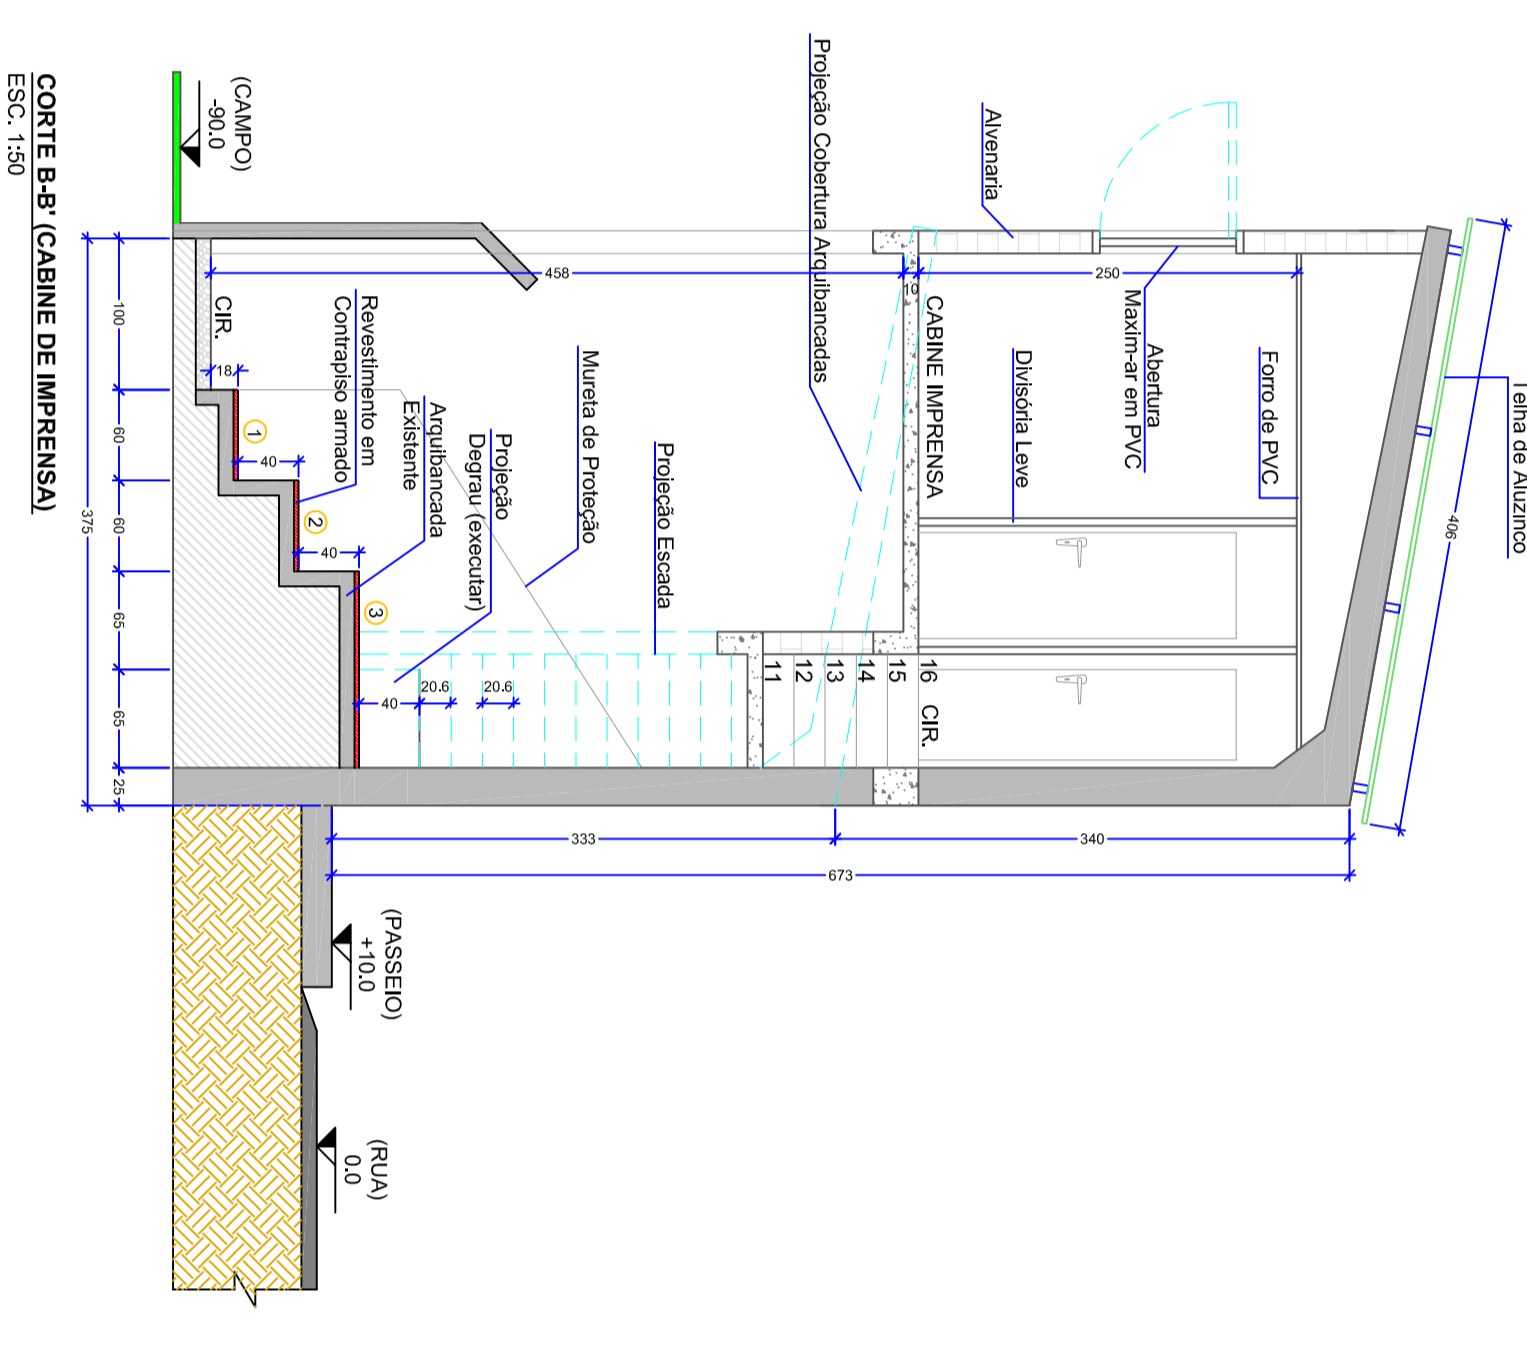
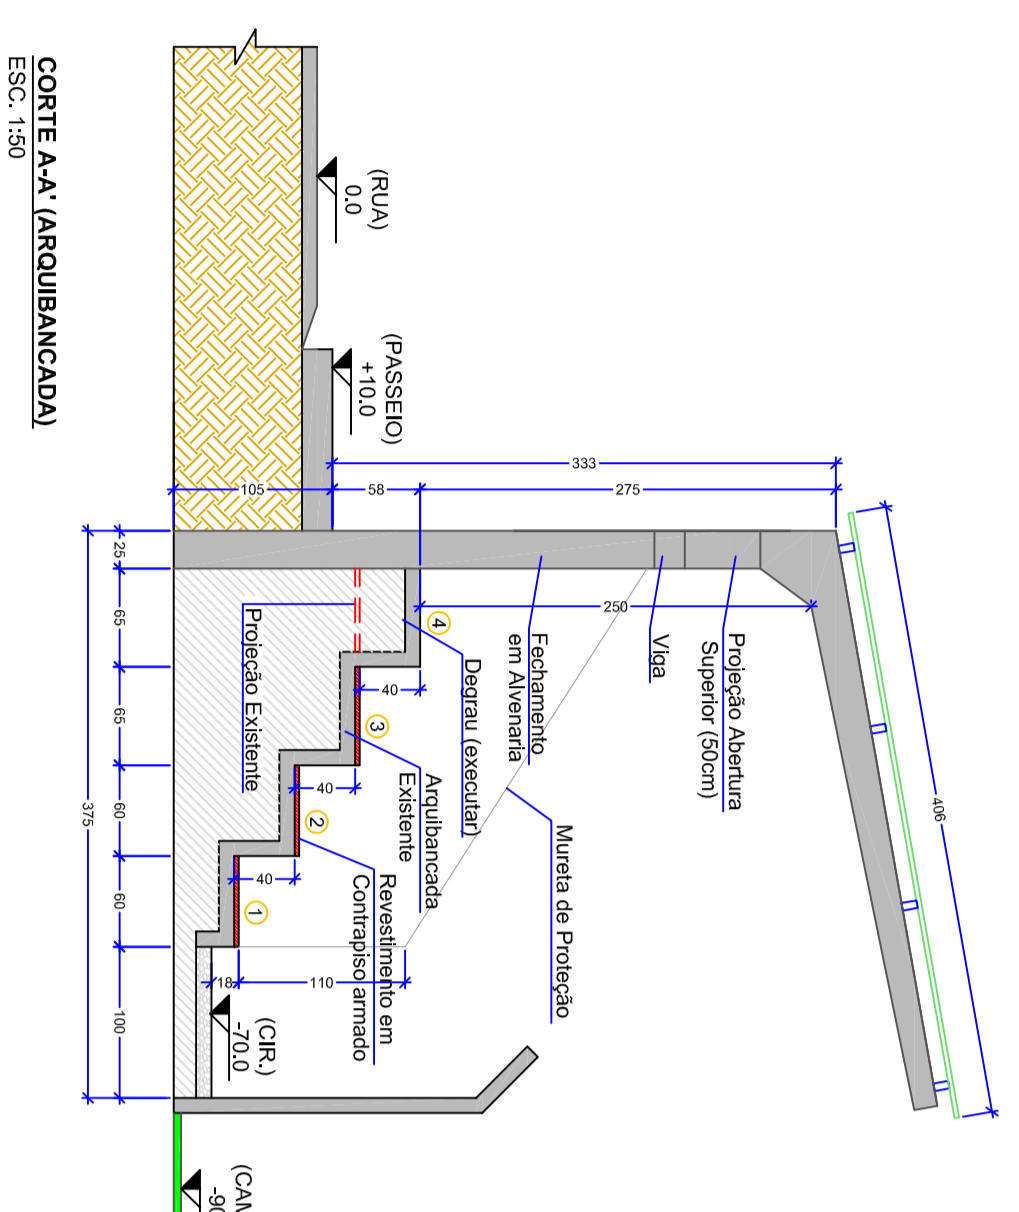


PLATAFORMA - ESTADIO PINHEIRO
ESC: 1:100

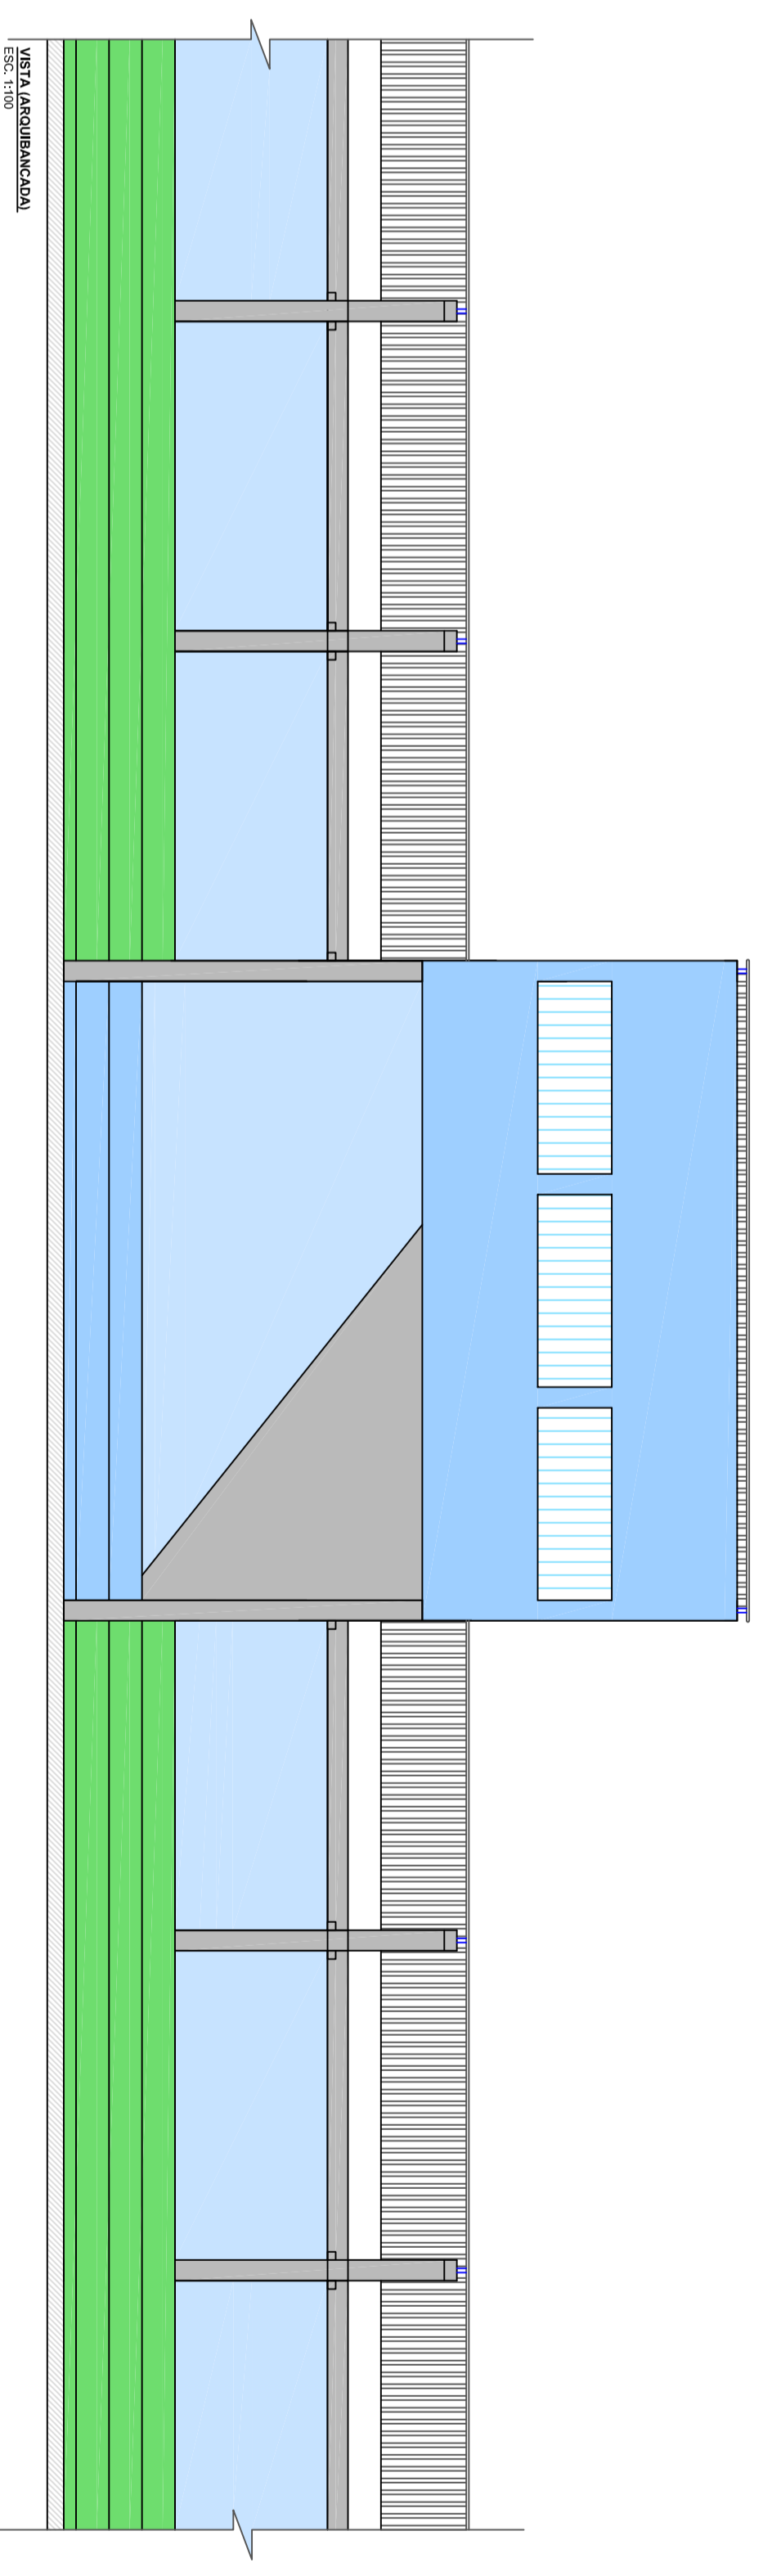

ESC: 1:50

ESC: 1:50

TABELA DE ESQUADRIAS

JANELAS		PORTAS		
Cod.	Dimensões	Tipo	Material	Qtd.
01	Janela 40x40/170	Masmo-ar	Alumínio C/ Vidro	01
			Total	01
Cod.	Dimensões	Tipo	Material	Qtd.
03	Porta 60x210	Abir - 1P	Eurock	03
01	Porta 70x210	Abir - 1P	Metalica	01
01	Porta 60x210	Abir - 1P	Metalica	01
			Total	05

PREFEITURA MUNICIPAL DE CAMPOS NOVOS SC
 SECRETARIA MUNICIPAL DE INFRAESTRUTURA, OBRAS E TRANSPORTES
 DEPARTAMENTO DE ENGENHARIA

ESTADIO PINHEIRO

PROJETO: PLANTA BAIXA / CORTE A-A / CORTE B-B / VISTA
 DATA: 01/04/2011
 LOCAL: RUA SANTO ANTONIO DA IMPERATRIZ
 BAIRRO NOSSA SENHORA APARECIDA
 CIDADE: CAMPOS NOVOS - SC

PROJETADO POR: RONALDO FRASEINI - LANCER DALLAEN LAJONES
 REVISADO POR:

01-02