
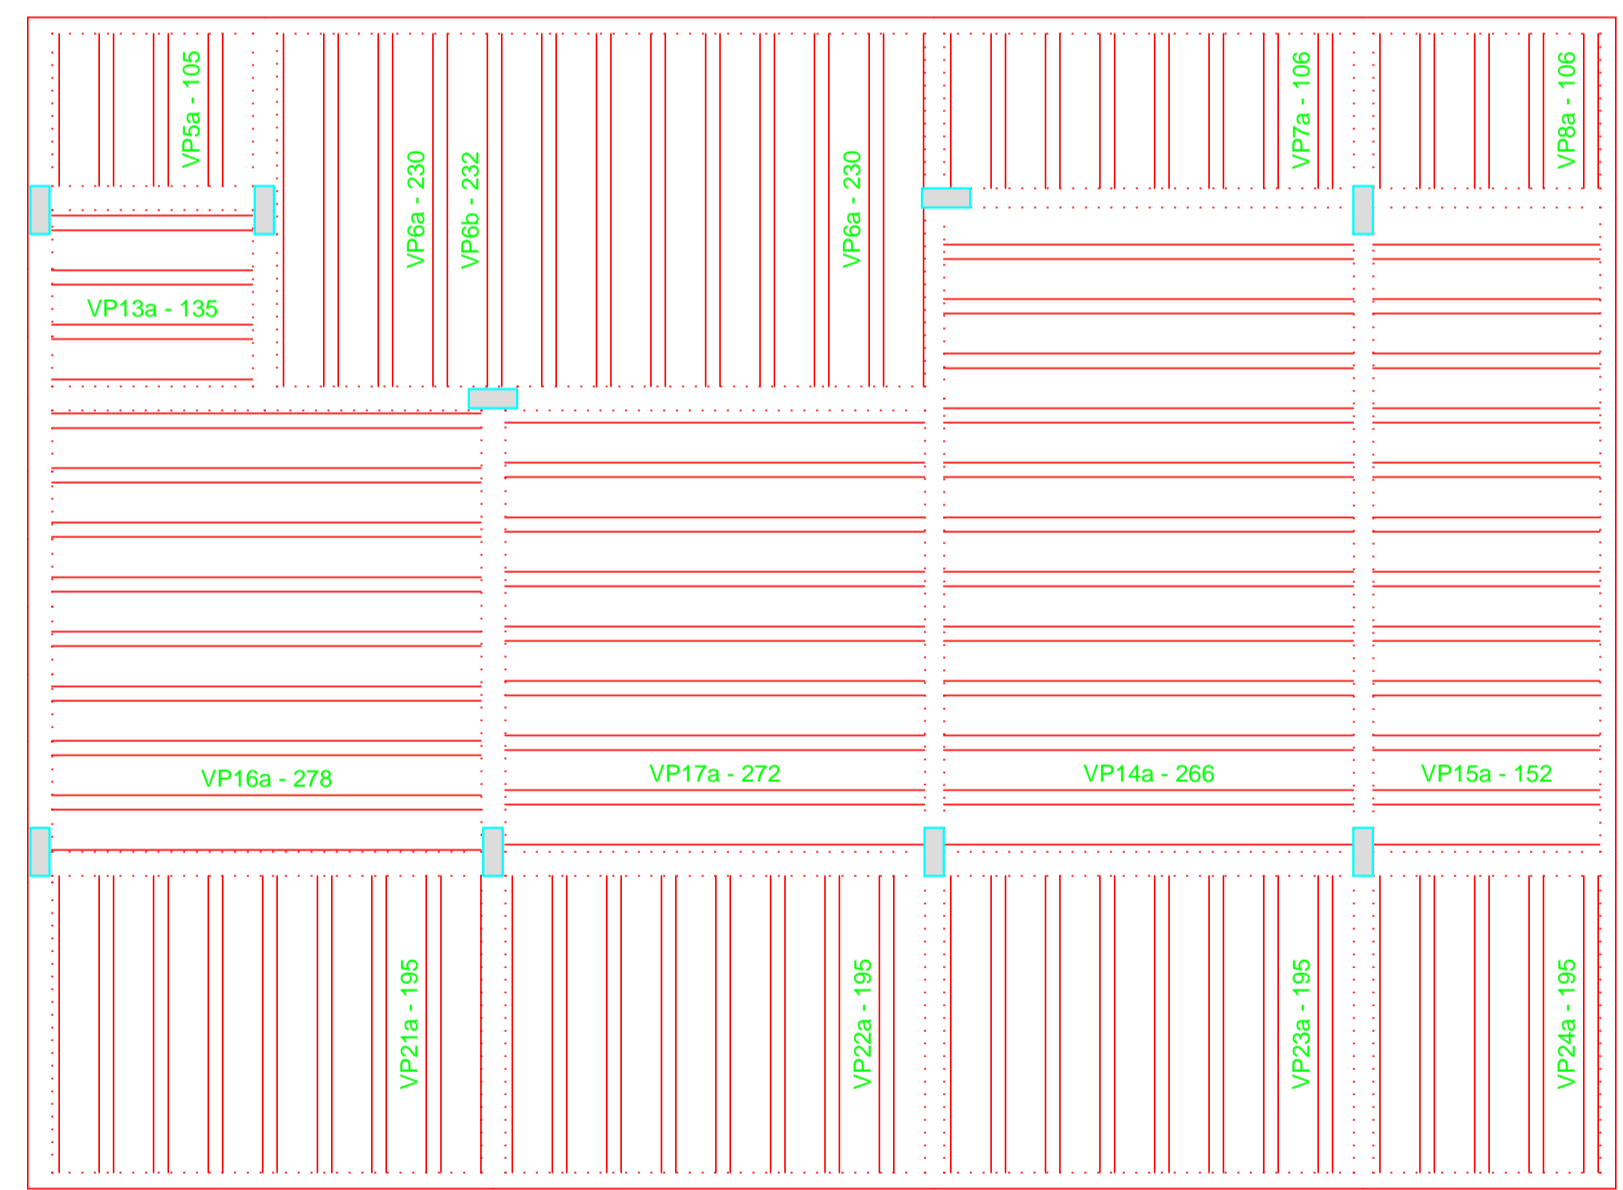


Forma do pavimento Cobertura
escala 1:50

Vigas			
Nome	U ^o 86 (cm)	O ^o 76 (cm)	b ^o 4 ^o (cm)
V1	10x40	+28	
V2	10x40	+28	
V3	15x30	+28	
V4	15x30	+28	
V5	12x30	+28	
V6	15x30	+28	
V7	12x30	+28	
V8	12x30	+28	303
V9	12x30	+28	303
V10	12x30	+28	303
V11	15x30	+28	303
V12	12x30	+28	303
V13	15x30	+28	303
V14	15x30	+28	303
V15	12x30	+28	303
V16	12x30	+28	303
V17	12x30	+28	303
V18	12x30	+28	303
V19	12x30	+28	303
V20	15x30	+28	303
V21	15x30	+28	303
V22	15x30	+28	303
V23	12x30	+28	303
V24	10x40	+28	303
V25	10x40	+28	303
V26	10x40	+28	303
V27	15x30	+28	303
V28	15x30	+28	303
V29	12x30	+28	303
V30	15x30	+28	303
V31	15x30	+28	303
V32	15x30	+28	303
V33	15x30	+28	303
V34	12x30	+28	303
V35	12x30	+28	303
V36	10x40	+28	303

Blocos de enchimento						
Detalhe	Tipo	Nome	O ^o 76 (cm)	b ^o 4 ^o (cm)	Quantidade	
1	Solo	B8/25/20	8	25	20	1857

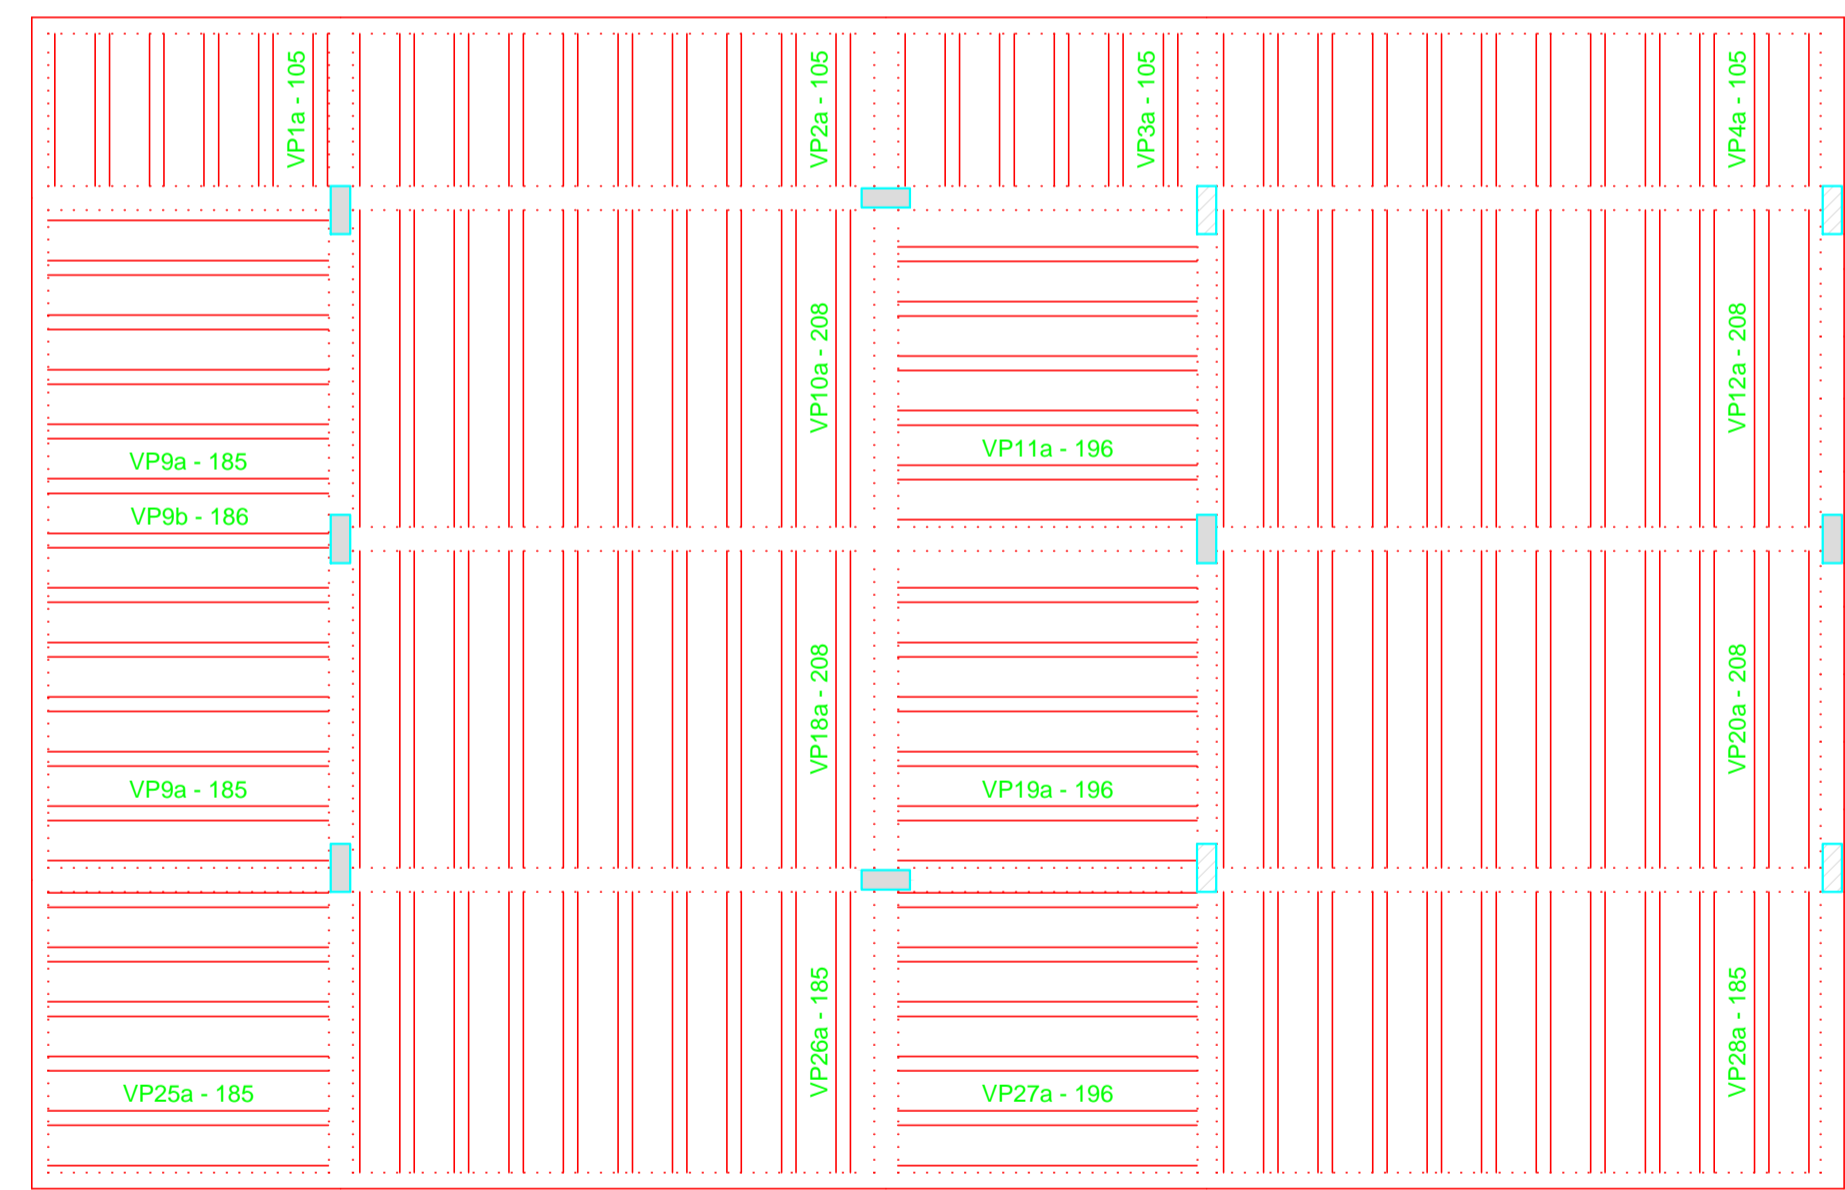


escala 1:50

Lajes					
Nome	Tipo	Altura (cm)	O ^o 76 (cm)	b ^o 4 ^o (cm)	Sobrecarga (kg/m ²)
L1	Ú. E. []	12	0	275	150
L2	Ú. E. []	12	0	275	150
L3	Ú. E. []	12	0	275	150
L4	Ú. E. []	12	0	275	150
L5	Ú. E. []	12	0	275	150
L6	Ú. E. []	12	0	275	150
L7	Ú. E. []	12	0	275	150
L8	Ú. E. []	12	0	275	150
L9	Ú. E. []	12	0	275	150
L10	Ú. E. []	12	0	275	150
L11	Ú. E. []	12	0	275	150
L12	Ú. E. []	12	0	275	150
L13	Ú. E. []	12	0	275	150
L14	Ú. E. []	12	0	275	600
L15	Ú. E. []	12	0	275	150
L16	Ú. E. []	12	0	275	150
L17	Ú. E. []	12	0	275	150
L18	Ú. E. []	12	0	275	150
L19	Ú. E. []	12	0	275	150
L20	Ú. E. []	12	0	275	150
L21	Ú. E. []	12	0	275	150
L22	Ú. E. []	12	0	275	600
L23	Ú. E. []	12	0	275	150
L24	Ú. E. []	12	0	275	150
L25	Ú. E. []	12	0	275	150
L26	Ú. E. []	12	0	275	150
L27	Ú. E. []	12	0	275	150
L28	Ú. E. []	12	0	275	150
L29	Ú. E. []	12	0	275	150
L30	Ú. E. []	12	0	275	150

Escala 1:50

Detalhe 1 (esc. 1:30)

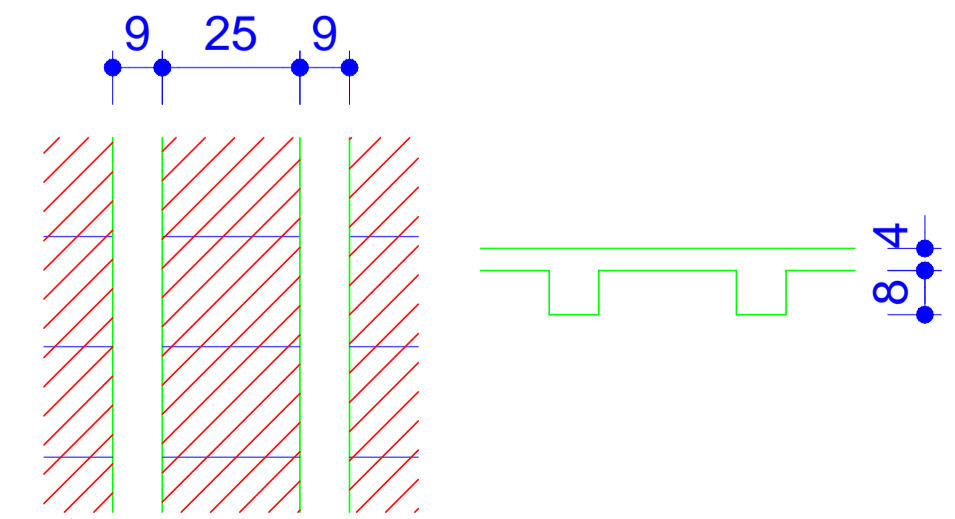

ABATIMENTO (esc. 1:30)

ABATIMENTO: SLUMP 10 ± 2



JUAN W. MOORE E.

Rev.	Descrição	Data
1	Rev. 01	ANA ROSA 08/12/2011
0	Rev. 00	ANA ROSA 22/10/2011

OBRA: PLANTA DE FORMAS - PVTO. COBERTURA

PRONCHA: PLANTA DE FORMAS - PVTO. COBERTURA

PAVIMENTO: COBERTURA UNIDADE: 01 CONJUNTO: 01

DESENHO: Ana Paula Rosa DATA: 22/10/2011 FOLHA: 04 / 07