


( ) ORÇAMENTO ( ) CONHECIMENTO  
 ( ) APROVAÇÃO ( ) EXECUÇÃO

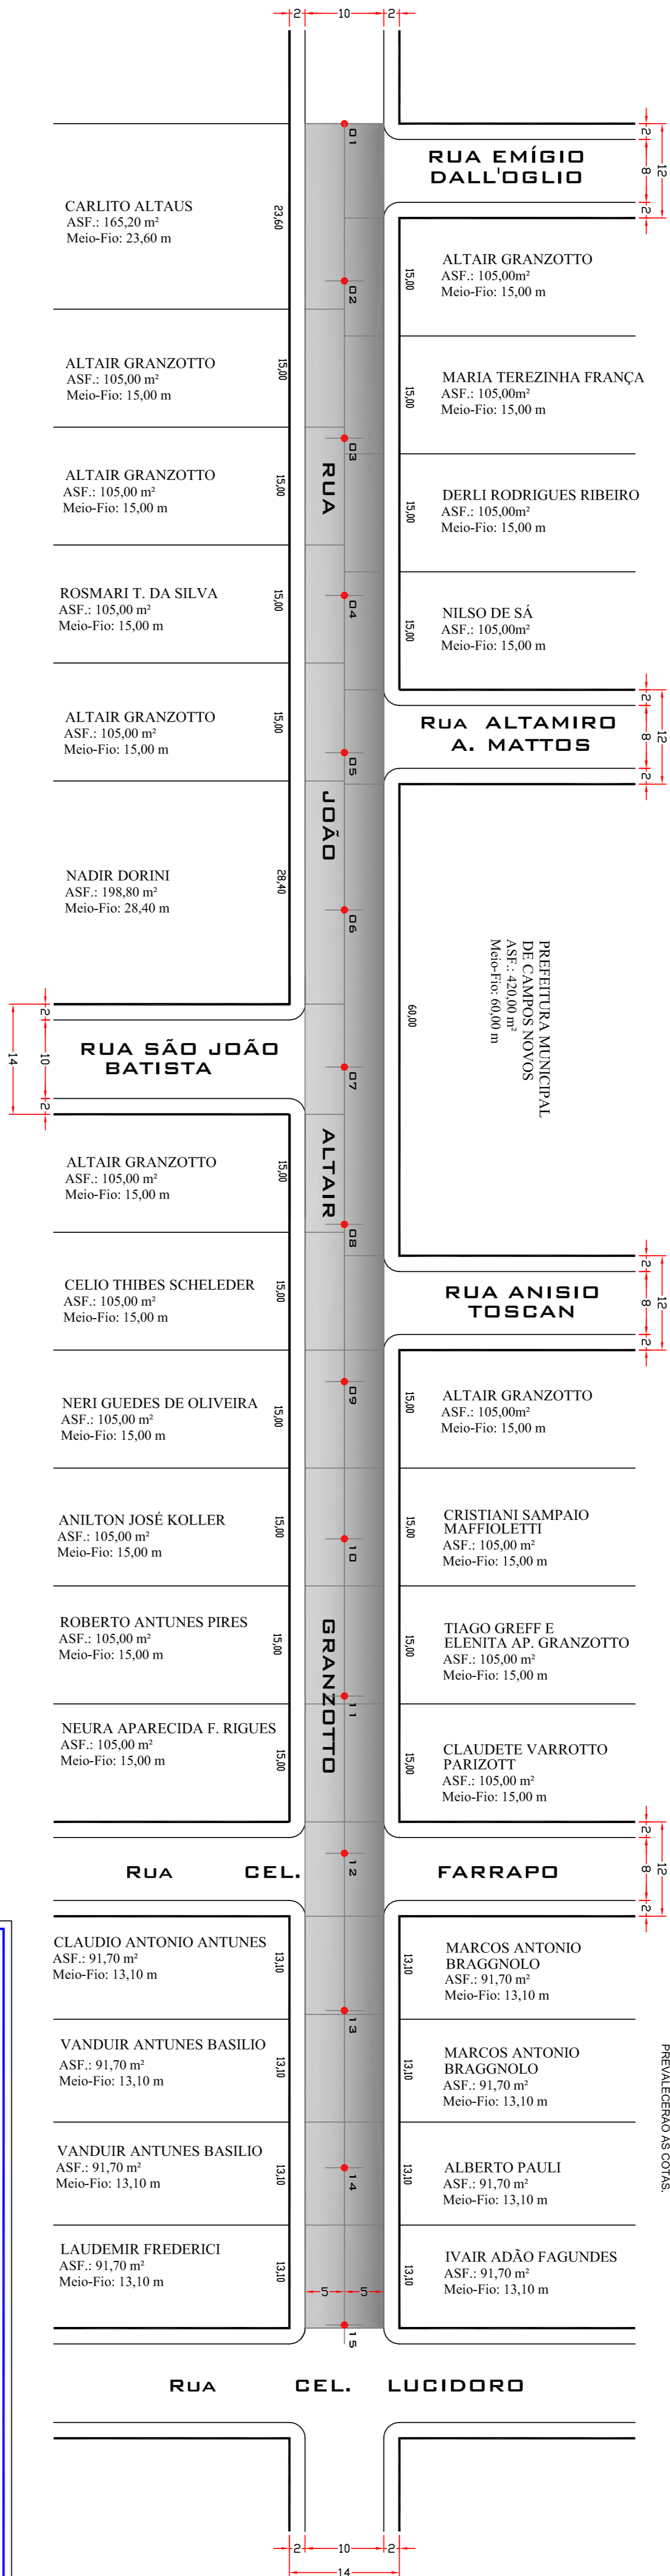

LEGENDA  
 ESTACAS (20 cm 20m)

|   |   |
|---|---|
| <b>PREFEITURA MUNICIPAL DE CAMPOS NOVOS - SC</b><br>RUA FERDINANDO, 363 - ITENORA - FONE: (047) 3541-6500 - SITE: WWW.CAMPONOVOS-SC.GOV.BR<br><b>SECRETARIA MUNICIPAL DE TRANSPORTES, OBRAS E URBANISMO</b><br>DEPARTAMENTO DE ENGENHARIA |   |
| TIPO DE OBRAS: PAV. ASFALTICA<br>AREA DE EXECUÇÃO: 2.804,70m <sup>2</sup><br>DATA: Janeiro/2012<br>COORDENADOR: Afalho/2012<br>ESCALA: 1 : 500<br>DESENHADOR: Celi Mecabó   | TIPO DE PROJETO: GEOMÉTRICO<br>MEDIDA: 530,75 m<br>ESTREITEZA: 280,40 m<br>COMPRIMENTO: 10,00m<br>PROJETO MUNICIPAL |
| <b>RUA JOÃO ALTAIR GRANZOTTO</b><br>PROJETO: RONAULO FRABINI - Engenheiro Civil<br>LAURE D. LANGNER - Engenheira Civil  |   |

NOTAS:  
 TODAS AS MEDIDAS ESTÃO EM METROS, CASO HOUVER DIVERGENCIAS ENTRE COTAS E ESCALA PREVALEREM AS COTAS.