


1. ORÇAMENTO | 2. CONHECIMENTO
 3. APROVAÇÃO | 4. EXECUÇÃO

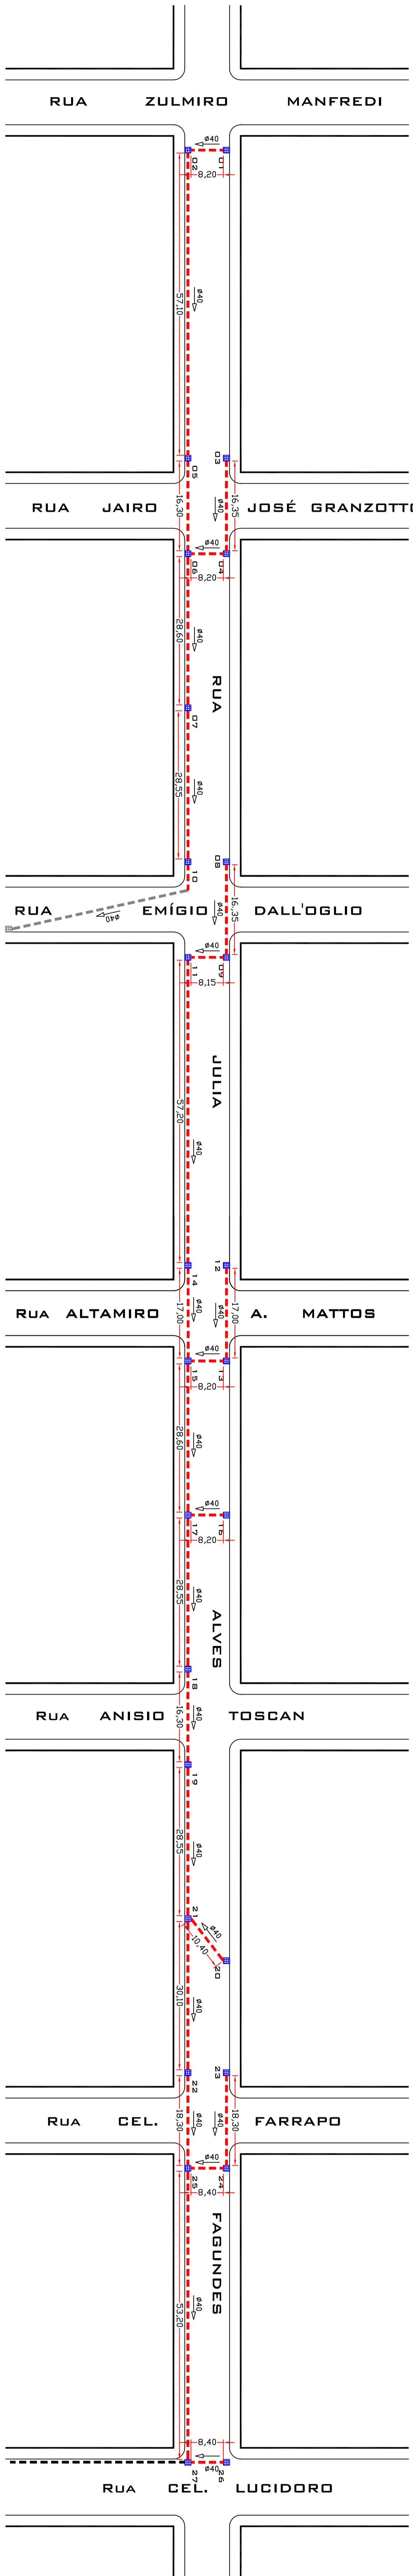

NOTAS:
 - DADOS EM ESCALA EM METROS, CASO HOUVER DIVERGÊNCIAS ENTRE CORTE E ESCALA
 PAVIMENTAR AS CORTES

LEGENDA

- BLOCOS DE LOTES EXISTENTE
- BLOCOS DE LOTES A EXECUTAR
- BLOCOS DE LOTES A EXECUTAR EXISTENTE
- TRIANGULAÇÃO DE DILATAÇÃO INDICADA EXISTENTE
- TRIANGULAÇÃO DE DILATAÇÃO INDICADA NOVA
- TRIANGULAÇÃO DE DILATAÇÃO INDICADA NOVA EM PROJETO DA RESERVA DE RUA
- TRIANGULAÇÃO DE DILATAÇÃO INDICADA EM PROJETO

PEREGRINA MUNICIPAL DE CAMPOS NOVOS SC SECRETARIA MUNICIPAL DE MANUTENÇÃO DE OBRAS E TRANSPORTES DEPARTAMENTO DE ENGENHARIA	
P.A.V. ASFÁLTICA	REDE PLUVIAL
3.511,80m ²	416,40 m
27 mm	0,40 - 84,50m
RUA JULIA ALVES FAGUNDES	
Junho/2012	Asfalto 2012
1:500	02/03
PROPOSTA DE PROJETO DE OBRAS DE REDE DE DILATAÇÃO DE DILATAÇÃO INDICADA EXECUÇÃO DE OBRAS DE REDE DE DILATAÇÃO INDICADA DEPARTAMENTO DE ENGENHARIA CBEI (Mochali)	