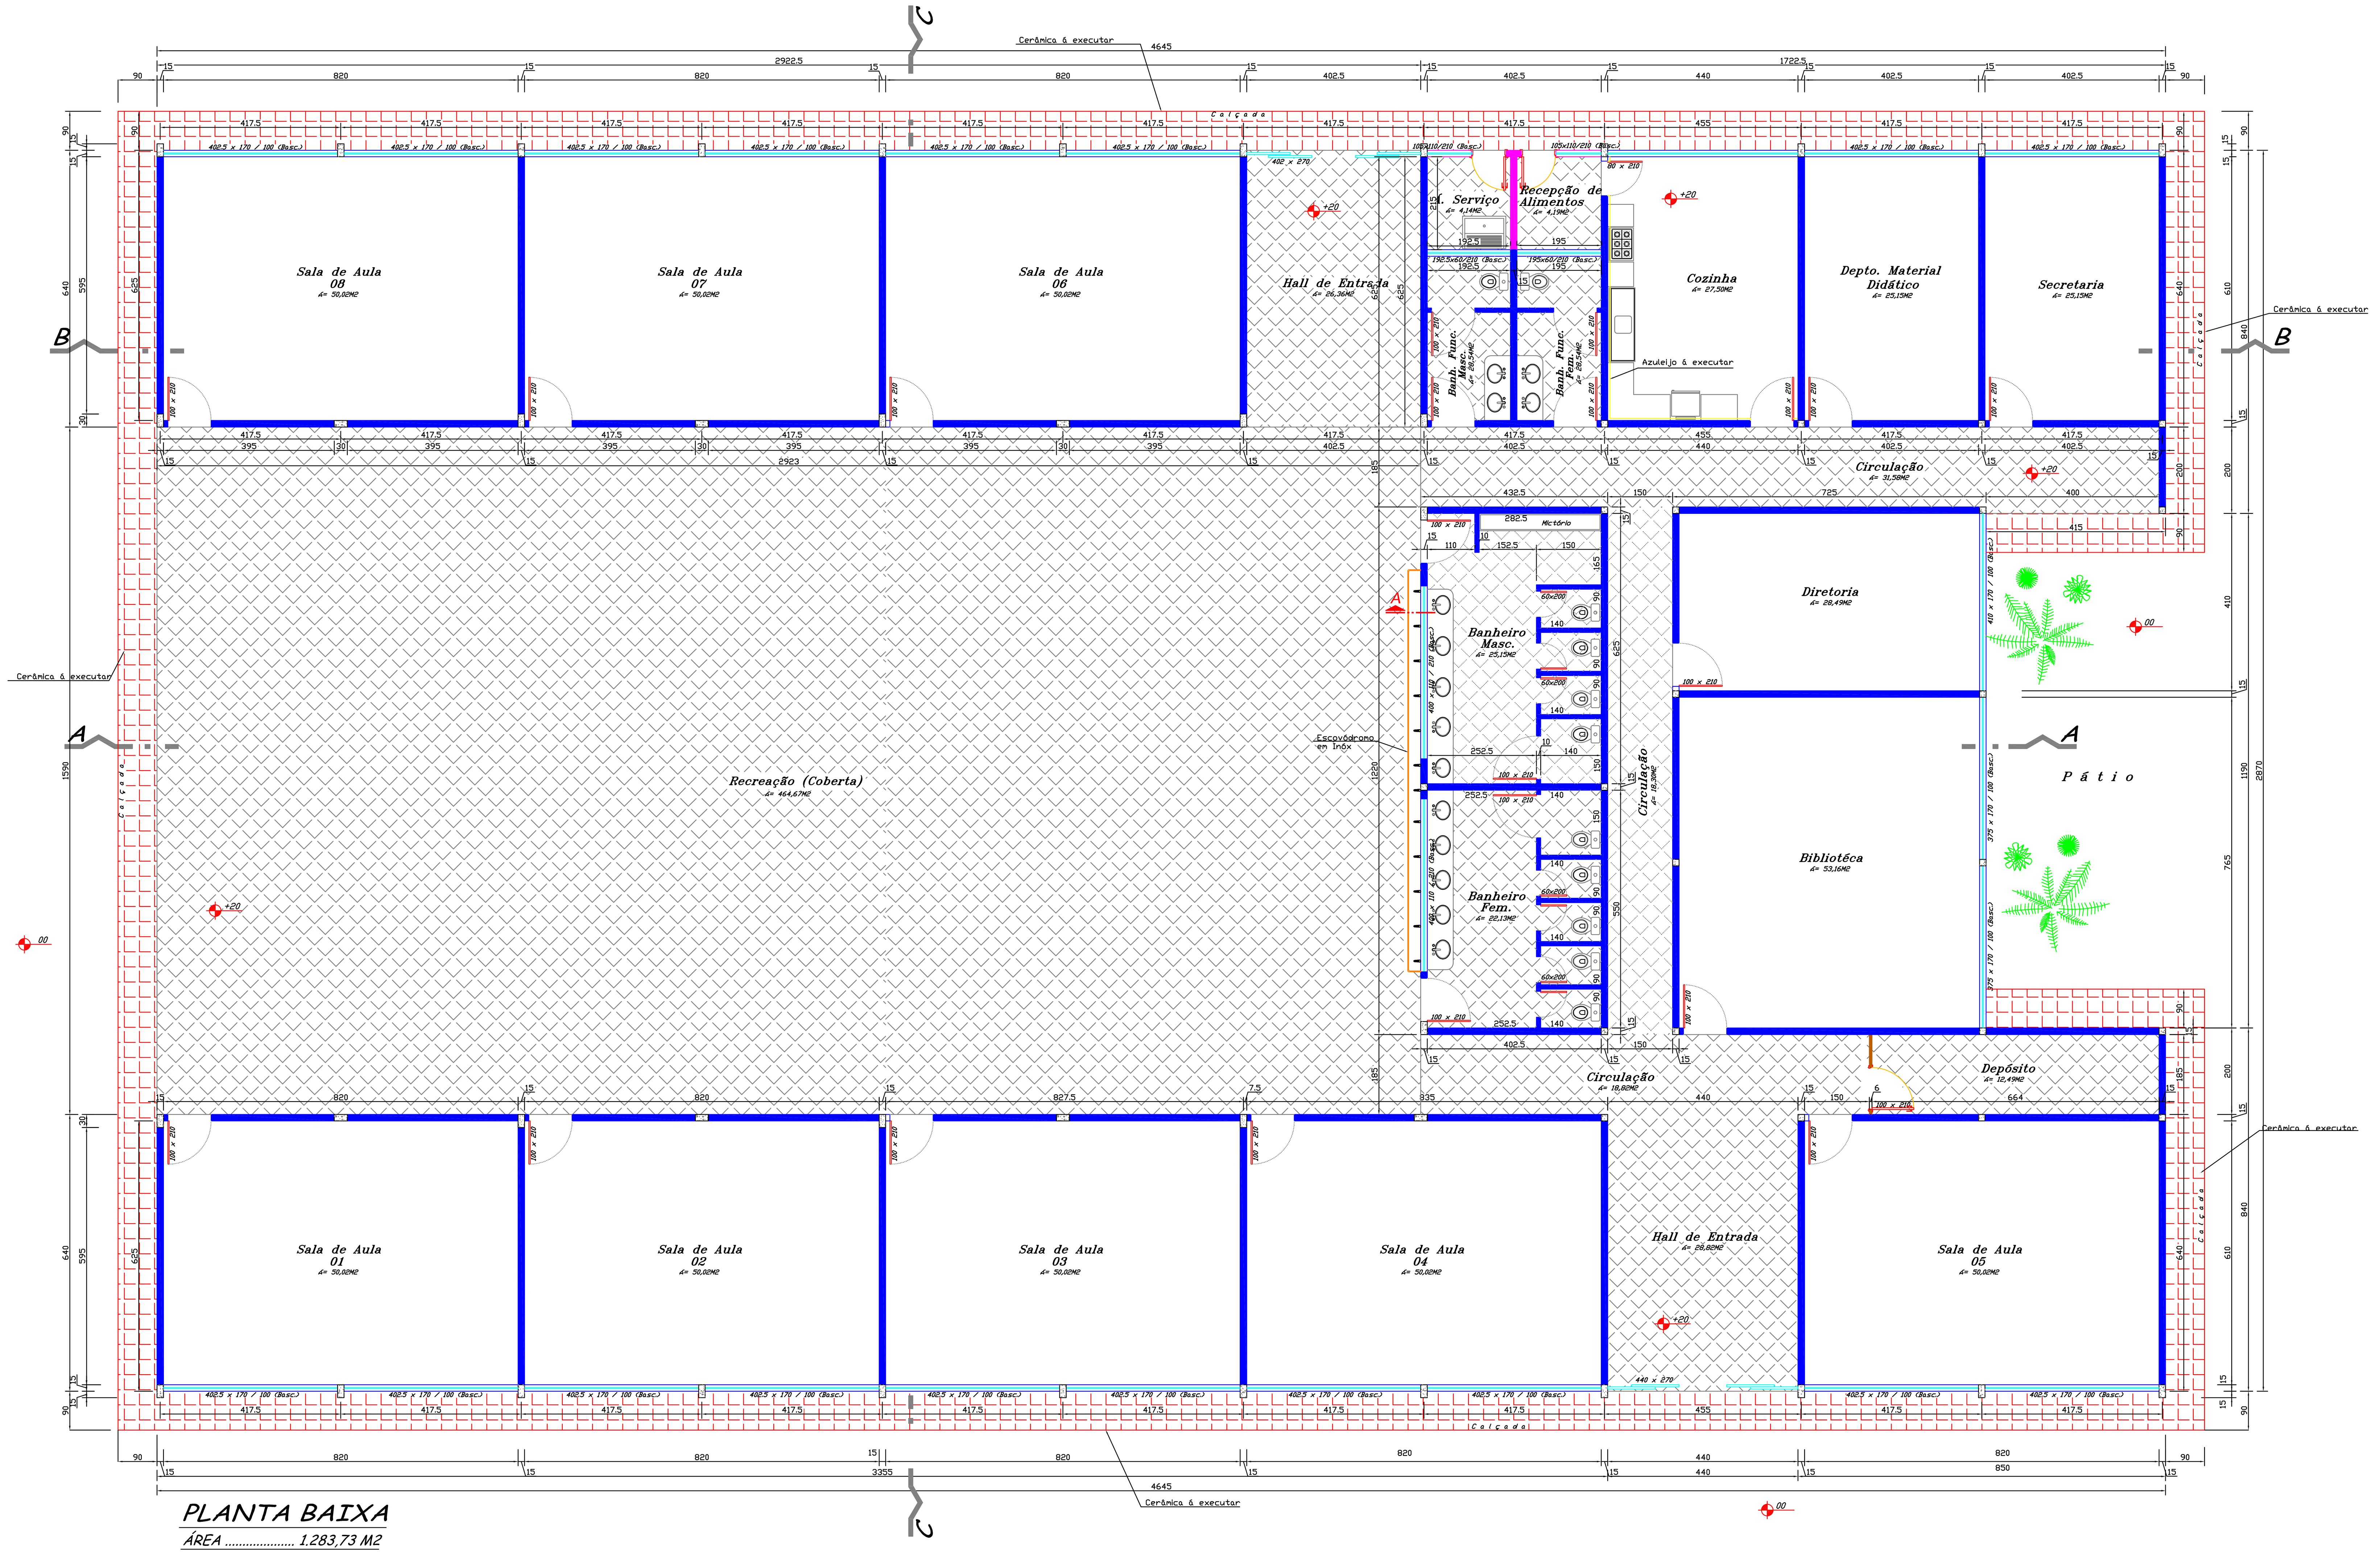

PLANTA BAIXA

ÁREA 1.283,73 M2

ESCALA .... 1 : 75

LEGENDA

- CALÇADA À EXECUTAR
- AZULEJO À EXECUTAR
- ESCOVÓDROMO EM INÓX À INSTALAR
- ALVENARIA NOVA
- DIVISÓRIA LEVE À EXECUTAR

ESPAÇO RESERVADO À APROVAÇÃO:

NOTAS:

TODAS AS MEDIDAS ESTÃO EM CENTÍMETROS. CASO HOUVER DIVERGÊNCIAS ENTRE COTAS E ESCALA PREVALECERÃO AS COTAS.

ASSOCIAÇÃO DOS MUNICIPIOS DO PLANALTO SUL DE STA. CATARINA — AMPLASC

MUNICIPIO:	CAMPOS NOVOS - SC
ASSUNTO:	PROJETO PARA MELHORIAS DO GRUPO ESCOLAR MUNICIPAL WALDEMAR RUPP
LOCAL:	RUA JOÃO CARLOS GASSER ESQ. RUA VERGÍLIO CENI JARDIM BELA VISTA
OBRA:	G.E.M. DEPUTADO WALDEMAR RUPP
TITULO:	PLANTA BAIXA E LOCAÇÃO

DATA:	DESENHO:	ÁREA:	RESP. TECNICO:
AGOSTO2011	LUCIMARA MARA	1.283,73m²	JULIANA AÍSI B. CENCI CREA - SC 58.714-5 Eng. civil
ESCALA: 1:75	CODIGO: PREF/ESCOLA	PRANCHA: 01-06	

Direitos autorais reservados não podendo ser alterado/cedido ou ampliado sem a autorização do resp. técnico.