


ORÇAMENTO () CONHECIMENTO
(X) APROVAÇÃO () EXECUÇÃO

COMP. P.

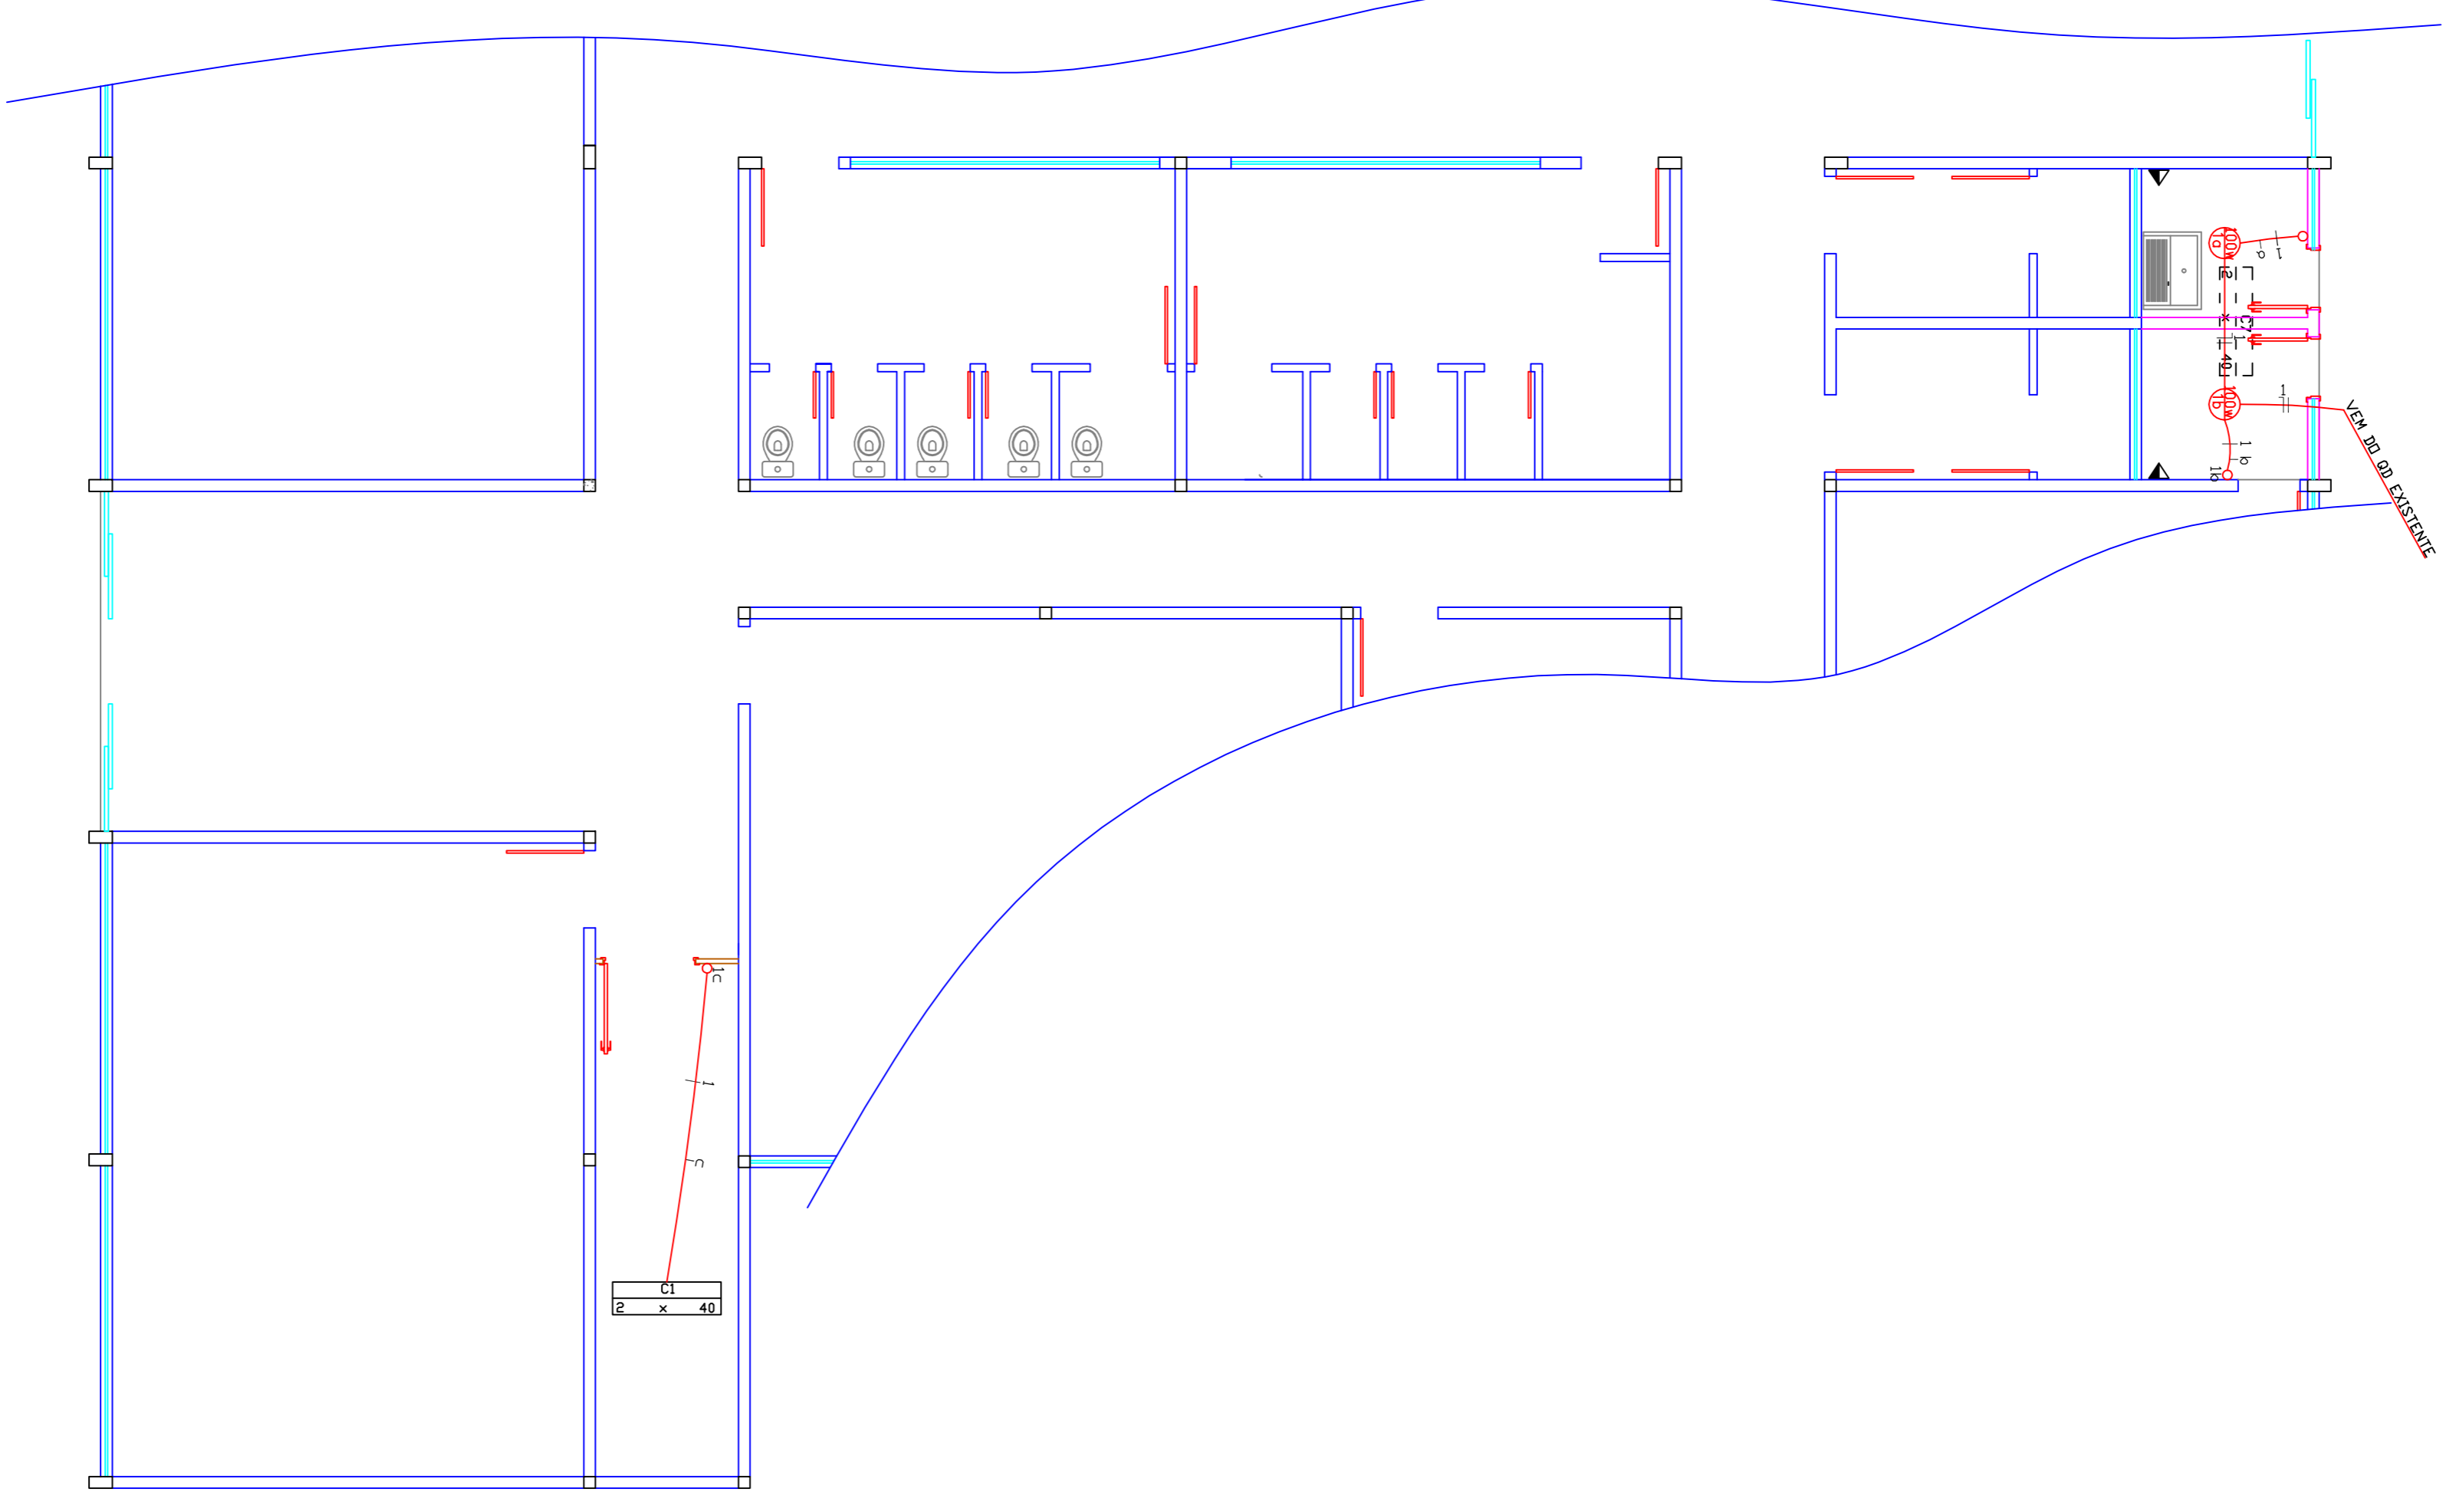

INSTALAÇÃO ELÉTRICA


ESCALA 1 : 75

ESPECIFICAÇÕES E RESUMO

ELÉTRICO	
01	333 LAMPADA FLUORESCENTE A RETIRAR
02	LAMPADA INCANDESCENTE A EXECUTAR
03	INTERRUPTOR SIMPLES A EXECUTAR

ESPAÇO RESERVADO À APROVAÇÃO:
NOTAS:
TODAS AS MEDIDAS ESTÃO EM METROS, CASO HOUVER DIVERGÊNCIAS ENTRE COTAS E ESCALA
PREVALECEM AS COTAS.

ASSOCIAÇÃO DOS MUNICÍPIOS DO
PLANALTO SUL DE STA. CATARINA

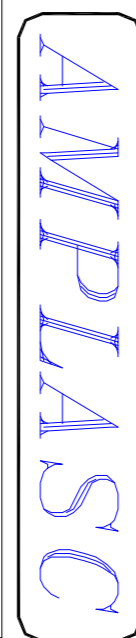

MUNICÍPIO: **CAMPOS NOVOS - SC**

ASSINTO: **PROJETO PARA MELHORIAS DO
GRUPO ESCOLAR MUNICIPAL WALDEMAR RUPP**

LÓTUL: **RUA JOÃO CARLOS GASSER ESQ. RUA VERGÍLIO CENI
JARDIM BELA VISTA**

ORRA: **G.E.M. DEPUTADO WALDEMAR RUPP**

TÍTULO: **ELÉTRICO**

DATA:	DESENHADO:	ÁREA:	RESP. TÉCNICO:
AGOSTO 2011	LUCIMARA MARRA	1.283,73m ²	JULIANA ALSI R. CENCI CRB 1 - SC - 58.714-5 Eng. eletr.
ESCALA: 1:75	CODIGO: PROJ/ESCOLA	PROJETO: 04-06	

Direitos autorais reservados não podendo ser alterado/cópia ou reprodução sem a autorização do resp. técnico.