




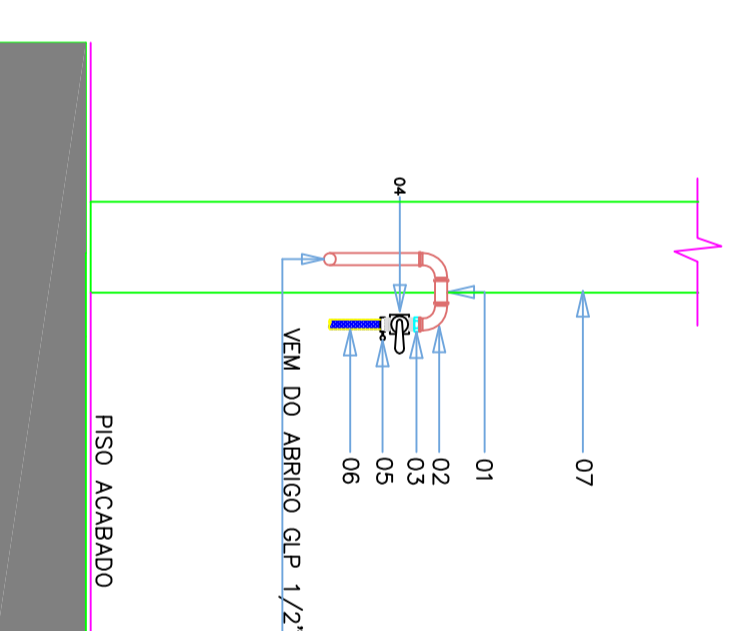









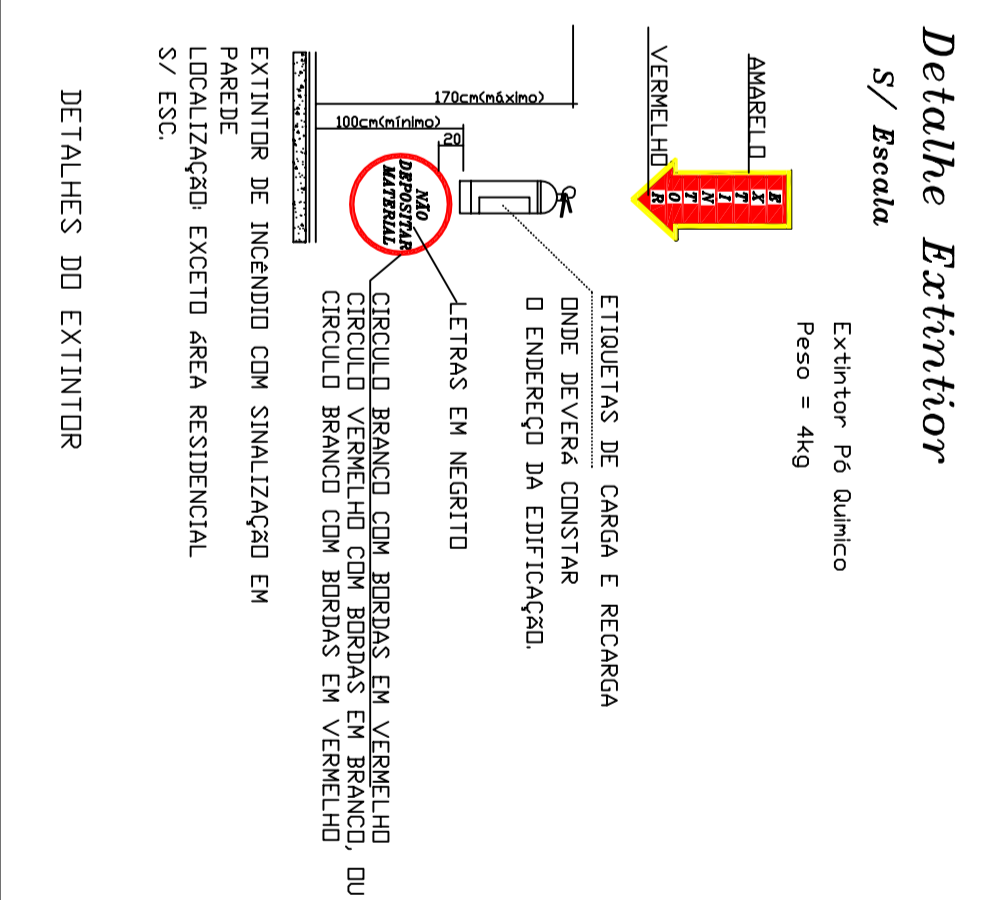



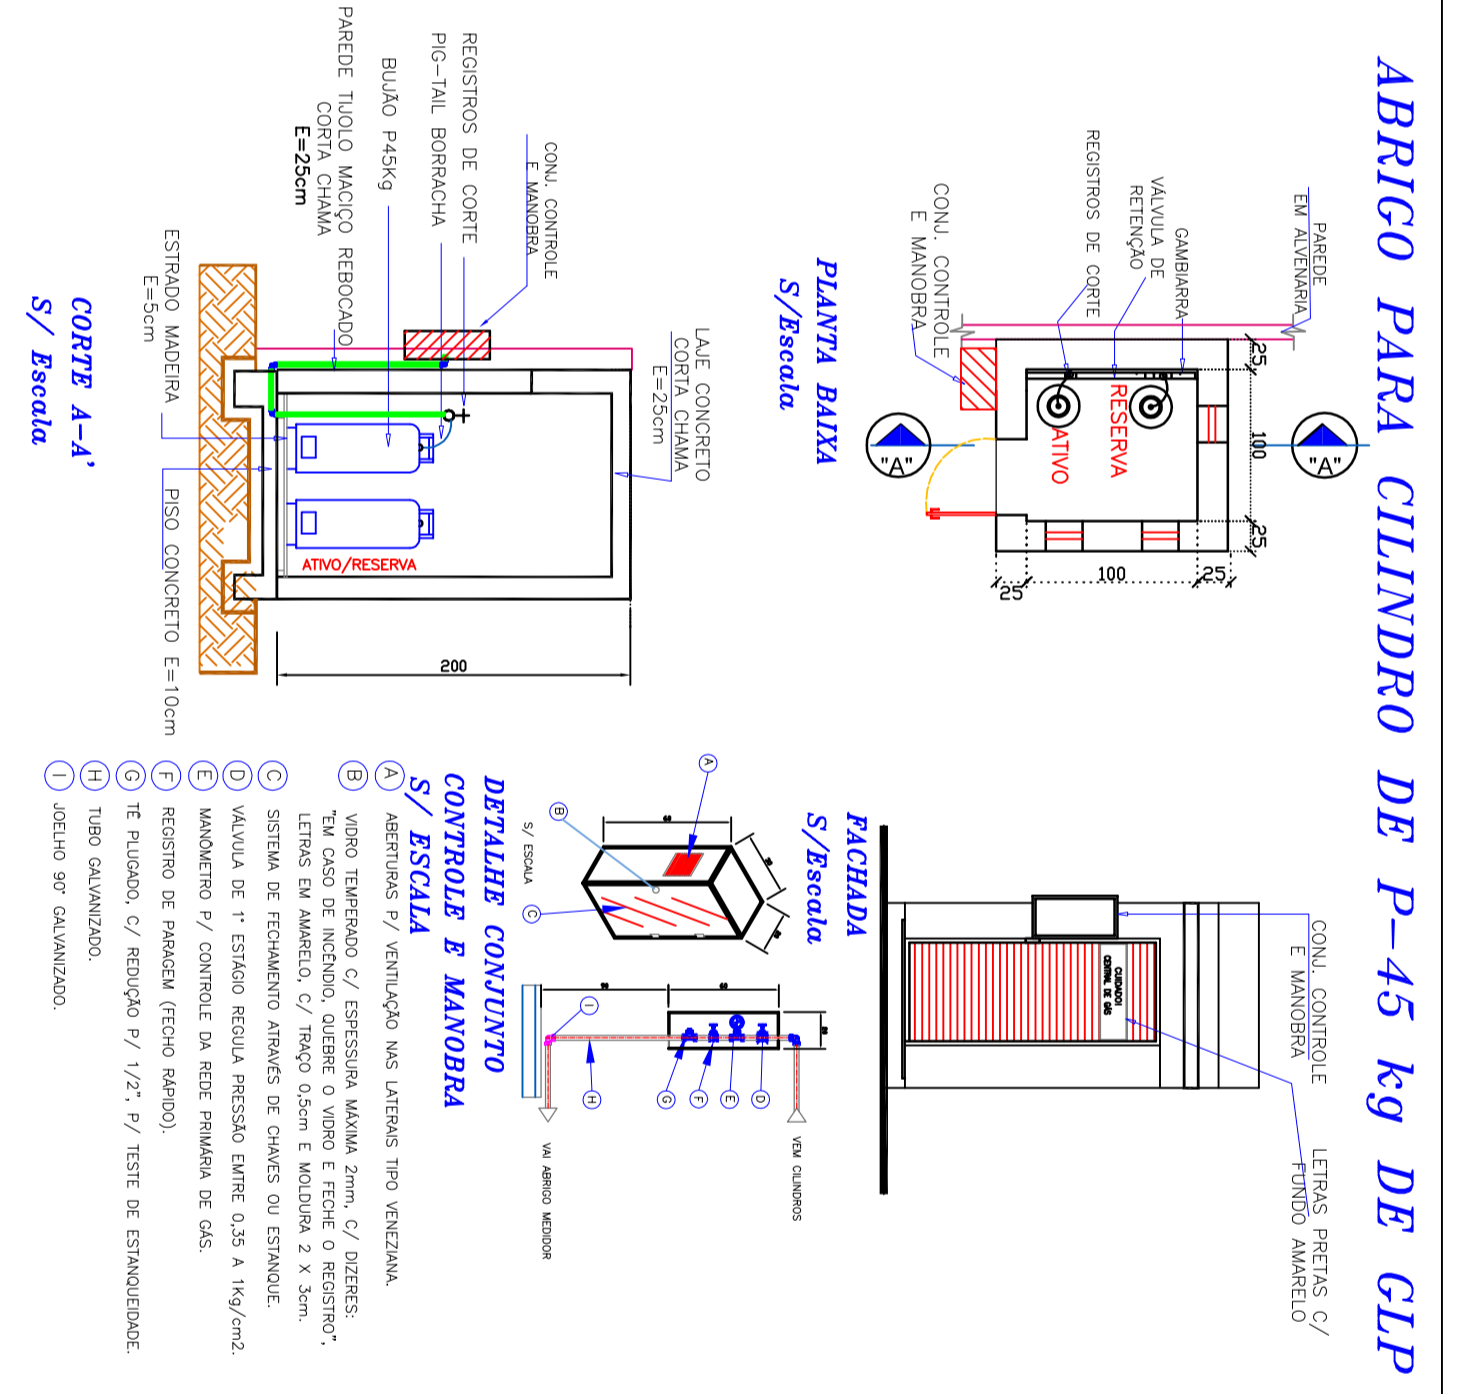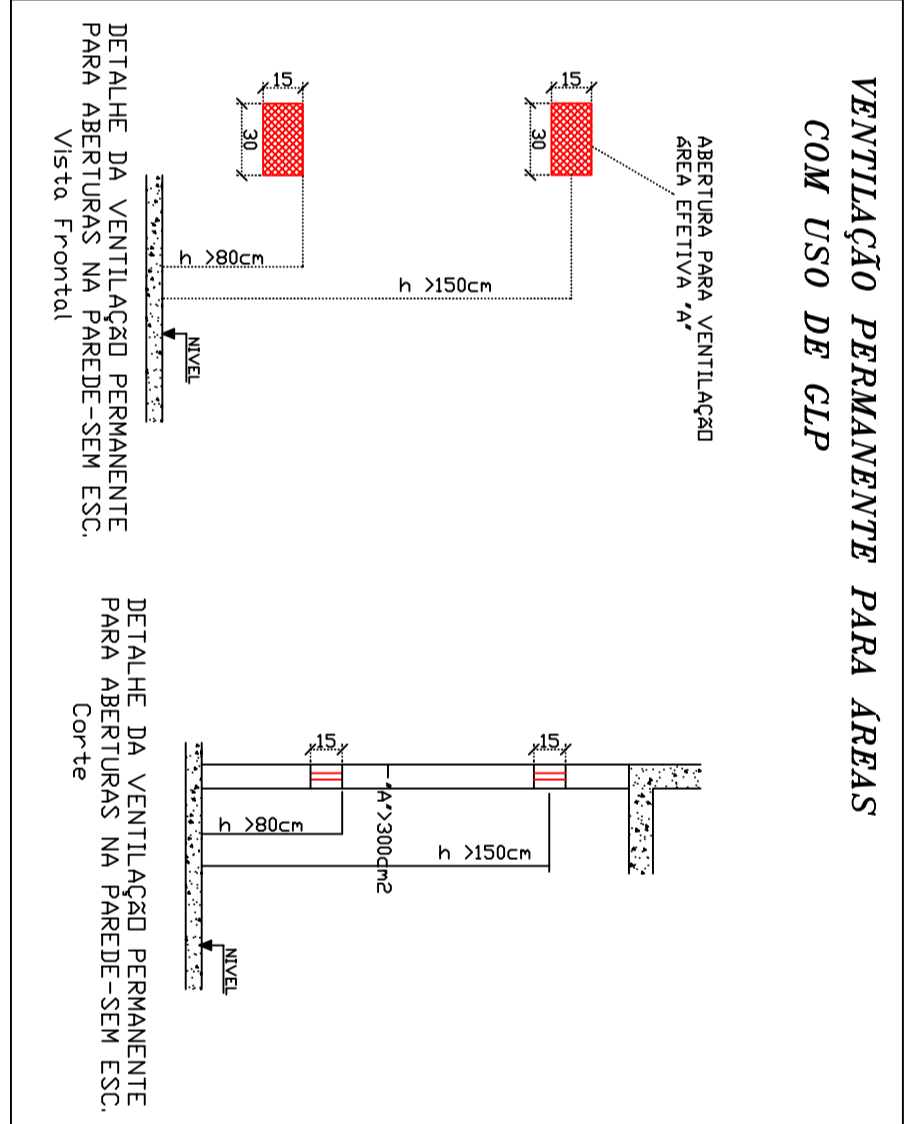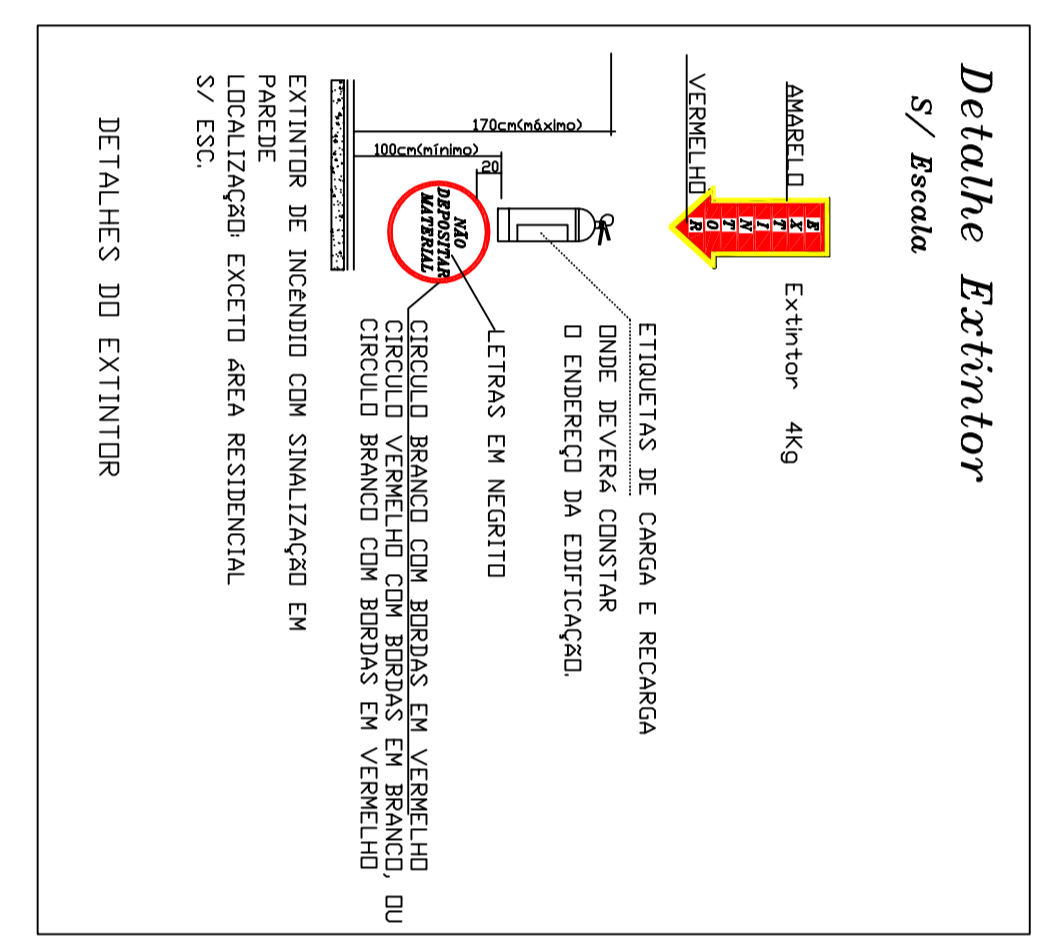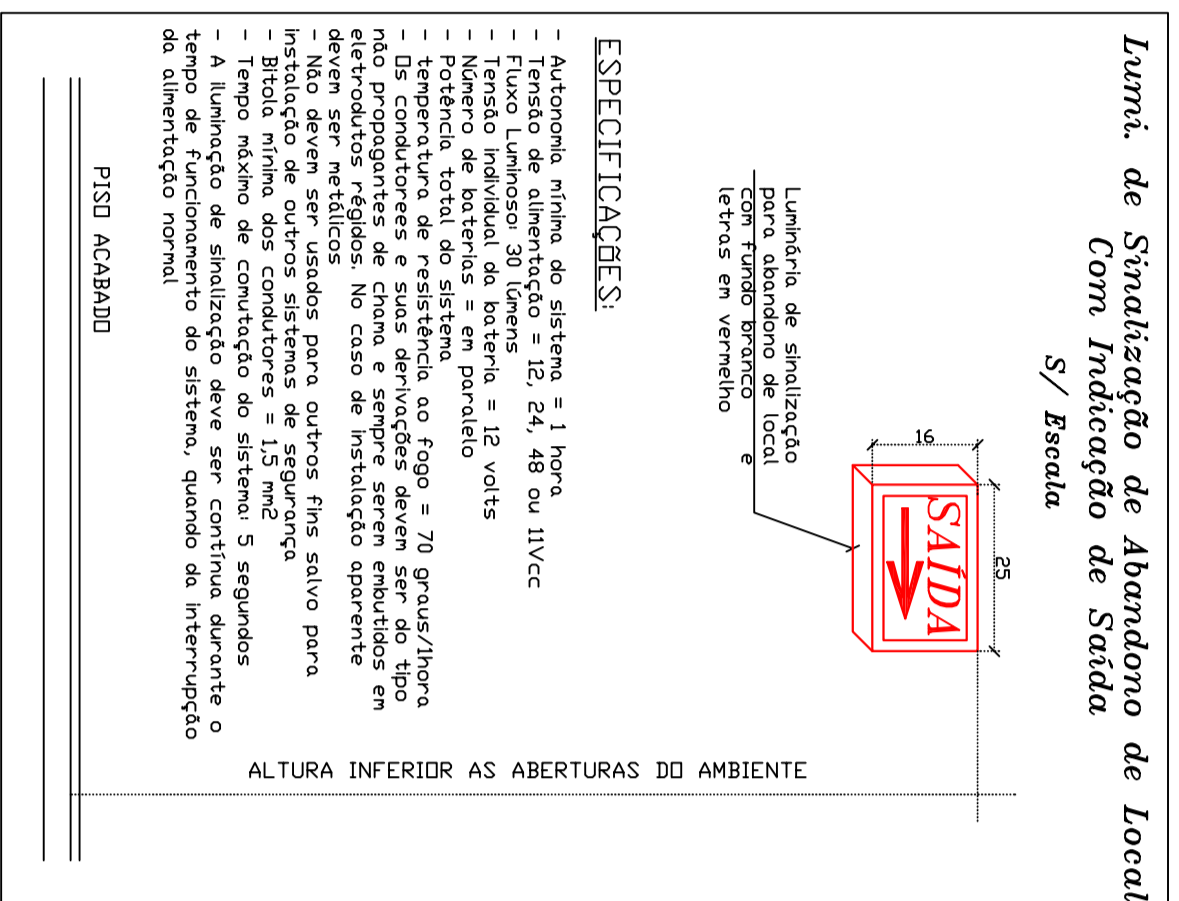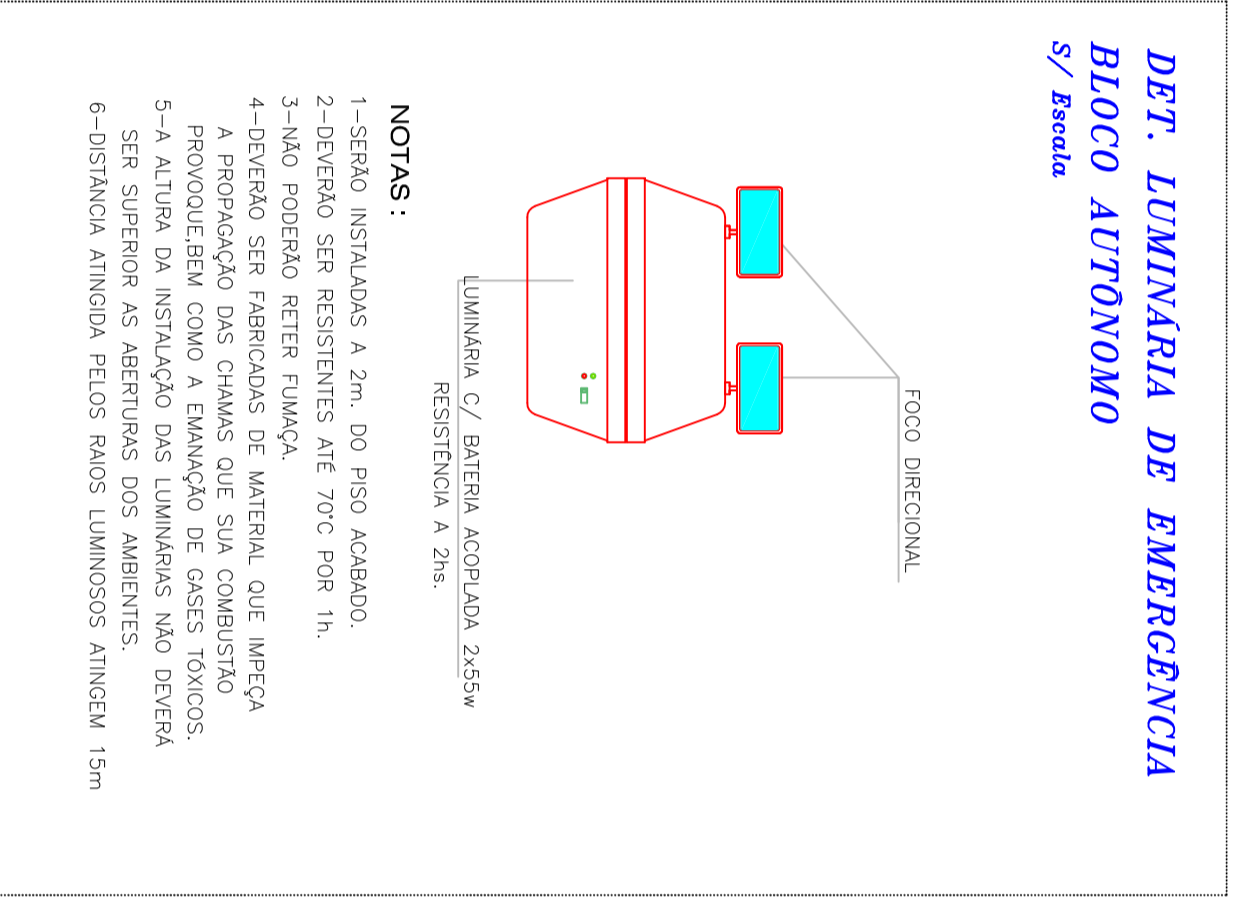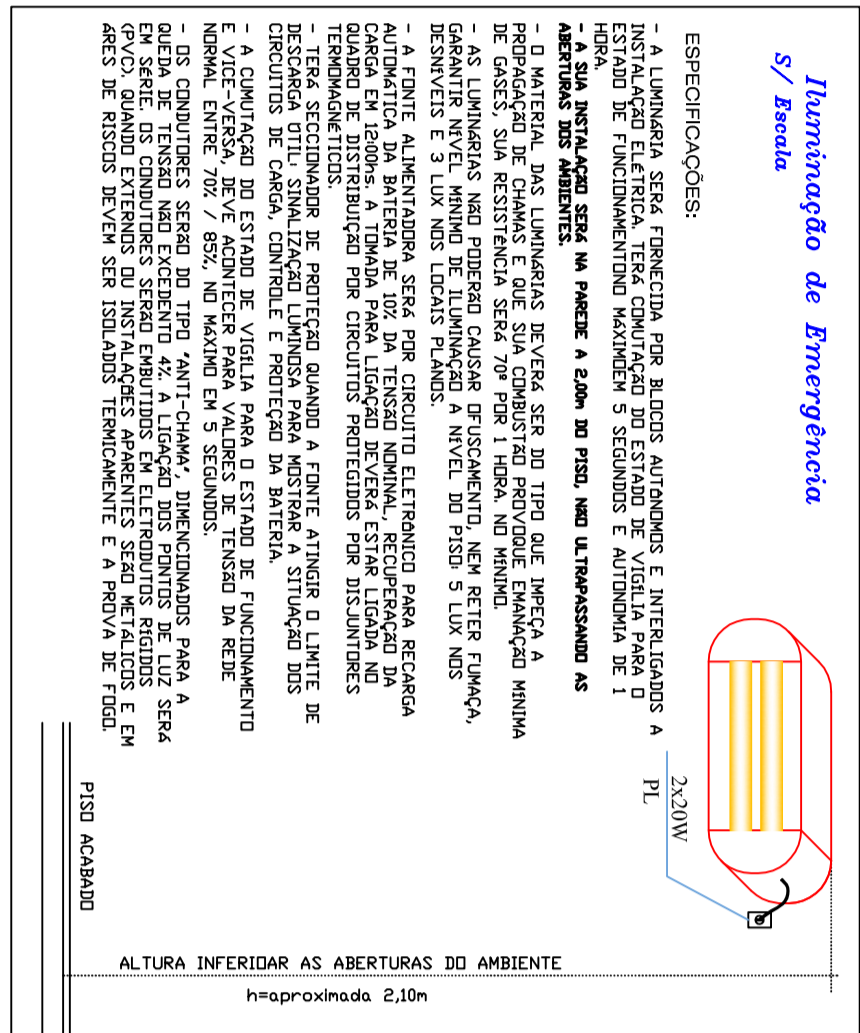

ORÇAMENTO / CONHECIMENTO
APROVAÇÃO / EXECUÇÃO

ASSOCIACÃO DOS MONTADORES DO
PLANALTO SUL DE STA. CATARINA

CAMPUS NOVOS - SC

PROJETO PREVENTIVO CONTRA INCÊNDIO

RUA JOÃO CARLOS GASPER ESQ. RUA VERGÍLIO GEM
JARDIM BELA VISTA

G.E.M. DEPUTADO WALDEMAR RUPP

DETALHES DE INSTALAÇÃO DOS EQUIPAMENTOS


