

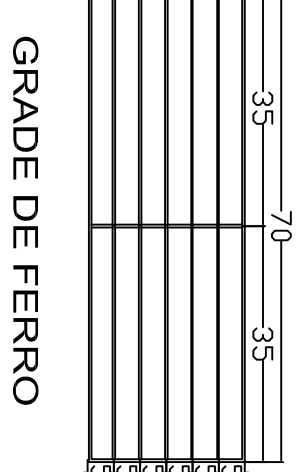



SEÇÃO DA PAVIMENTAÇÃO ASFÁLTICA

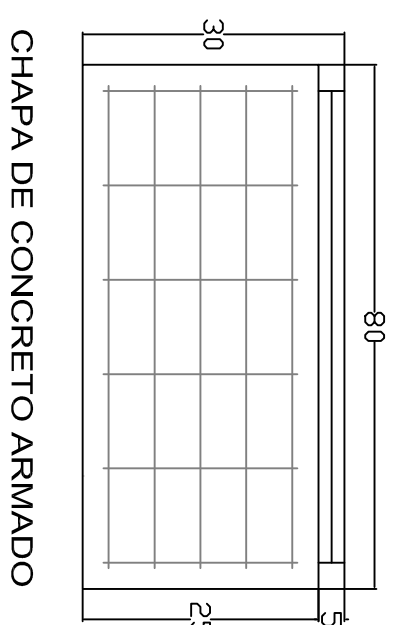


DETALHE GRADE E TAMPA S/ ESCALA

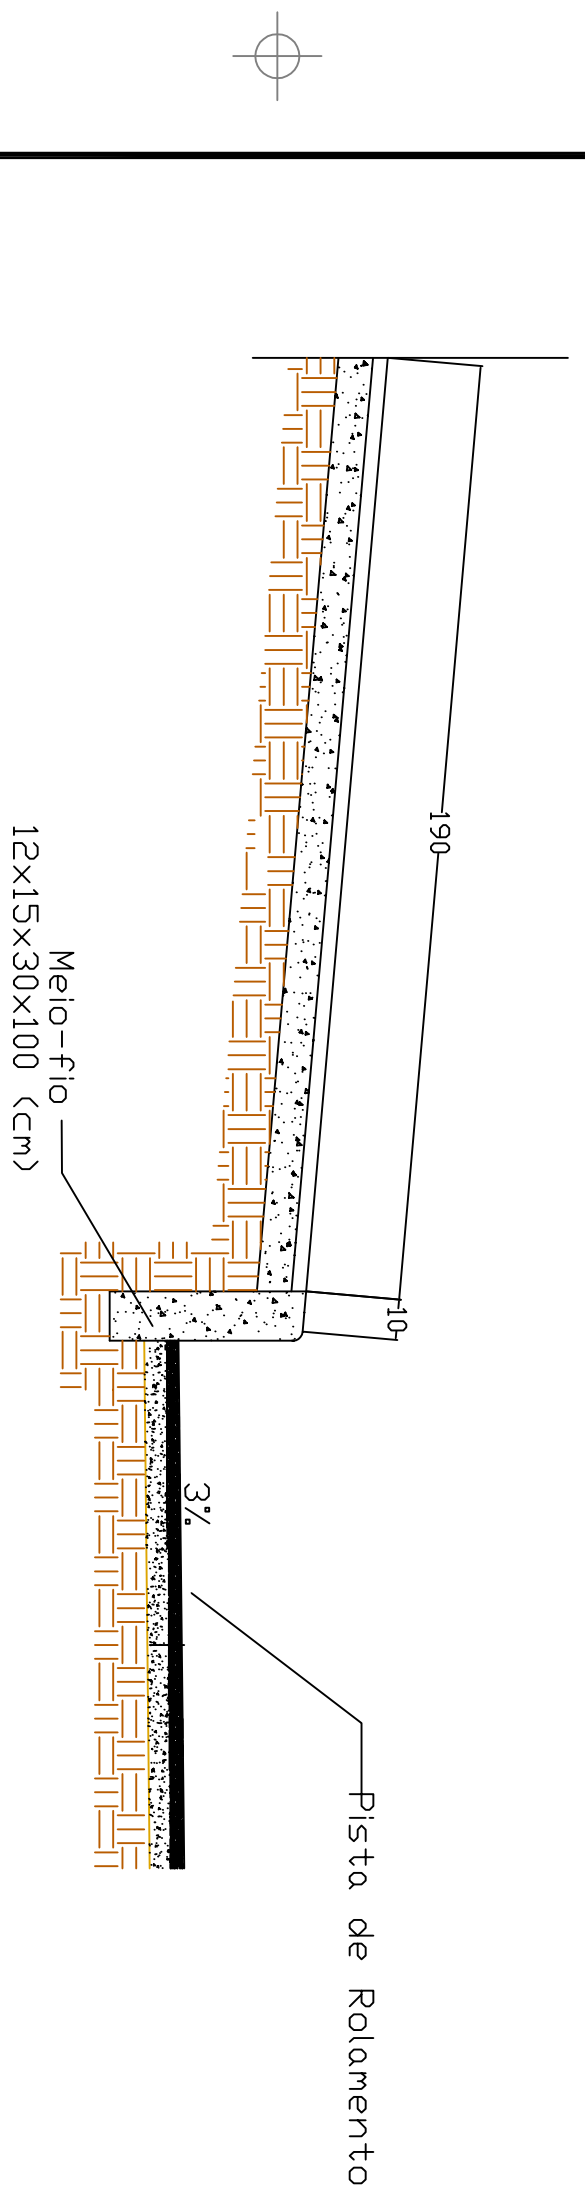


DETALHE MEIO-FIO S/ ESCALA

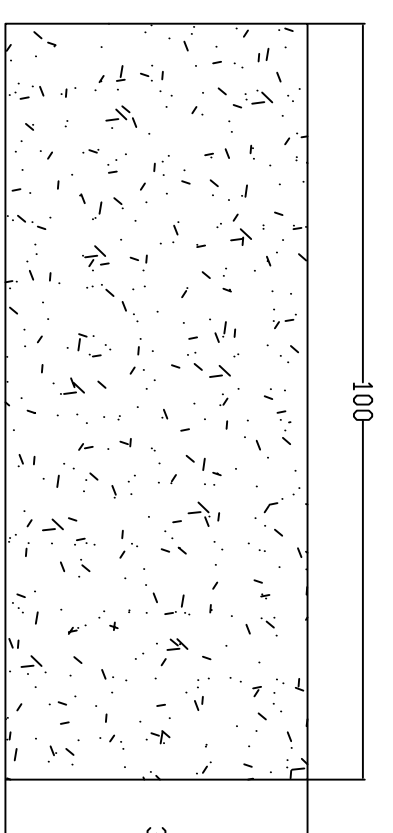

MEIO-FIO S/ Escala

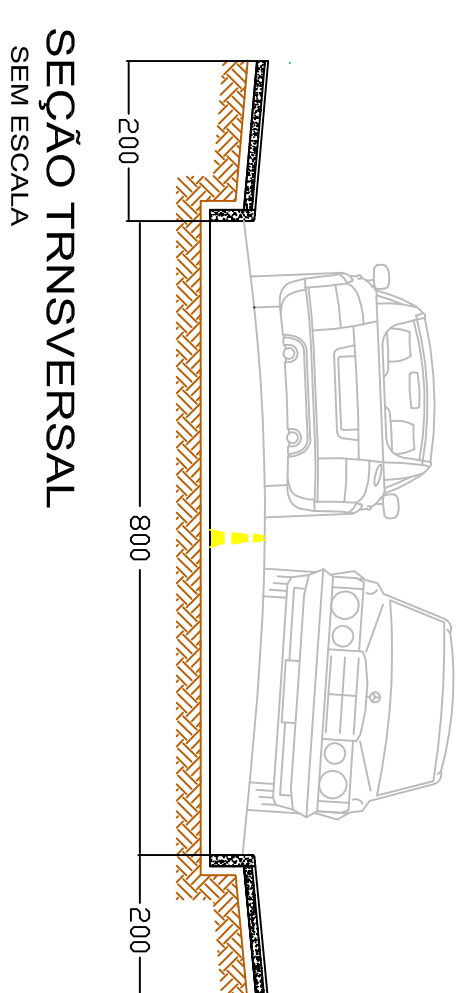

SEÇÃO TRANSVERSAL SEM ESCALA

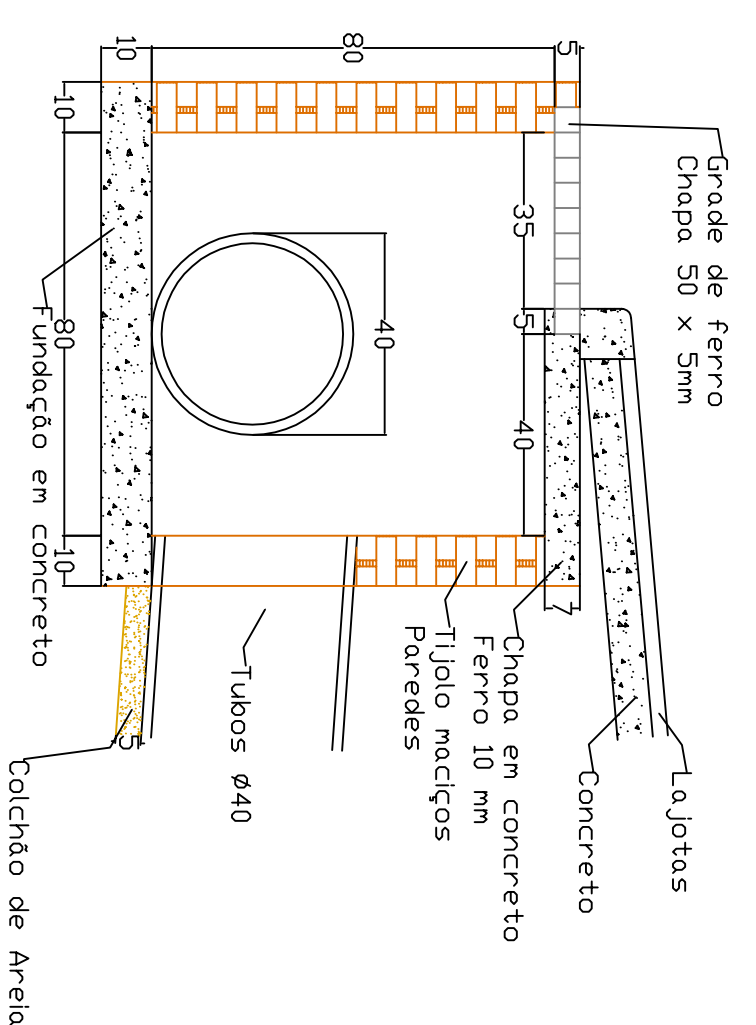

CAIXAS COLETORAS S/ Escala

ASSOCIAÇÃO DOS MUNICÍPIOS DO PLANALTO SUL DE STA. CATARINA

AMPLIASC

MUNICÍPIO: CAMPOS NOVOS - S/C.

PROJETO: PAVIMENTAÇÃO ASFÁLTICA E DRENAGEM PLUVIAL

LOCAL: RUA FELICITA BRESOLA (TRECHO 02) PAVIMENTAÇÃO: MEIO-FIO: 150,00 M

TUBOS Ø 40: 50,00 M TUBOS Ø 60: 0 M CAIXAS COLETORAS: 02 UN EXTENSÃO: 90,00 M

DATA: 01/01/2012 DESENHO: MESP. RESMOR


ESCALA P.F.: 1/200 PROJETO: 02-03 JULIANA ALBI, GÊNIO MURILLO S. MILANEZ

ESCALA T.: 1/200 LOCAL: RUA FELICITA BRESOLA (TRECHO 02) PROJETO: PAVIMENTAÇÃO E DRENAGEM PLUVIAL



COMPRIM. () ORÇAMENTO () CONHECIMENTO () APROVAÇÃO () EXECUÇÃO