


() ORÇAMENTO () CONHECIMENTO
 () APROVAÇÃO () EXECUÇÃO

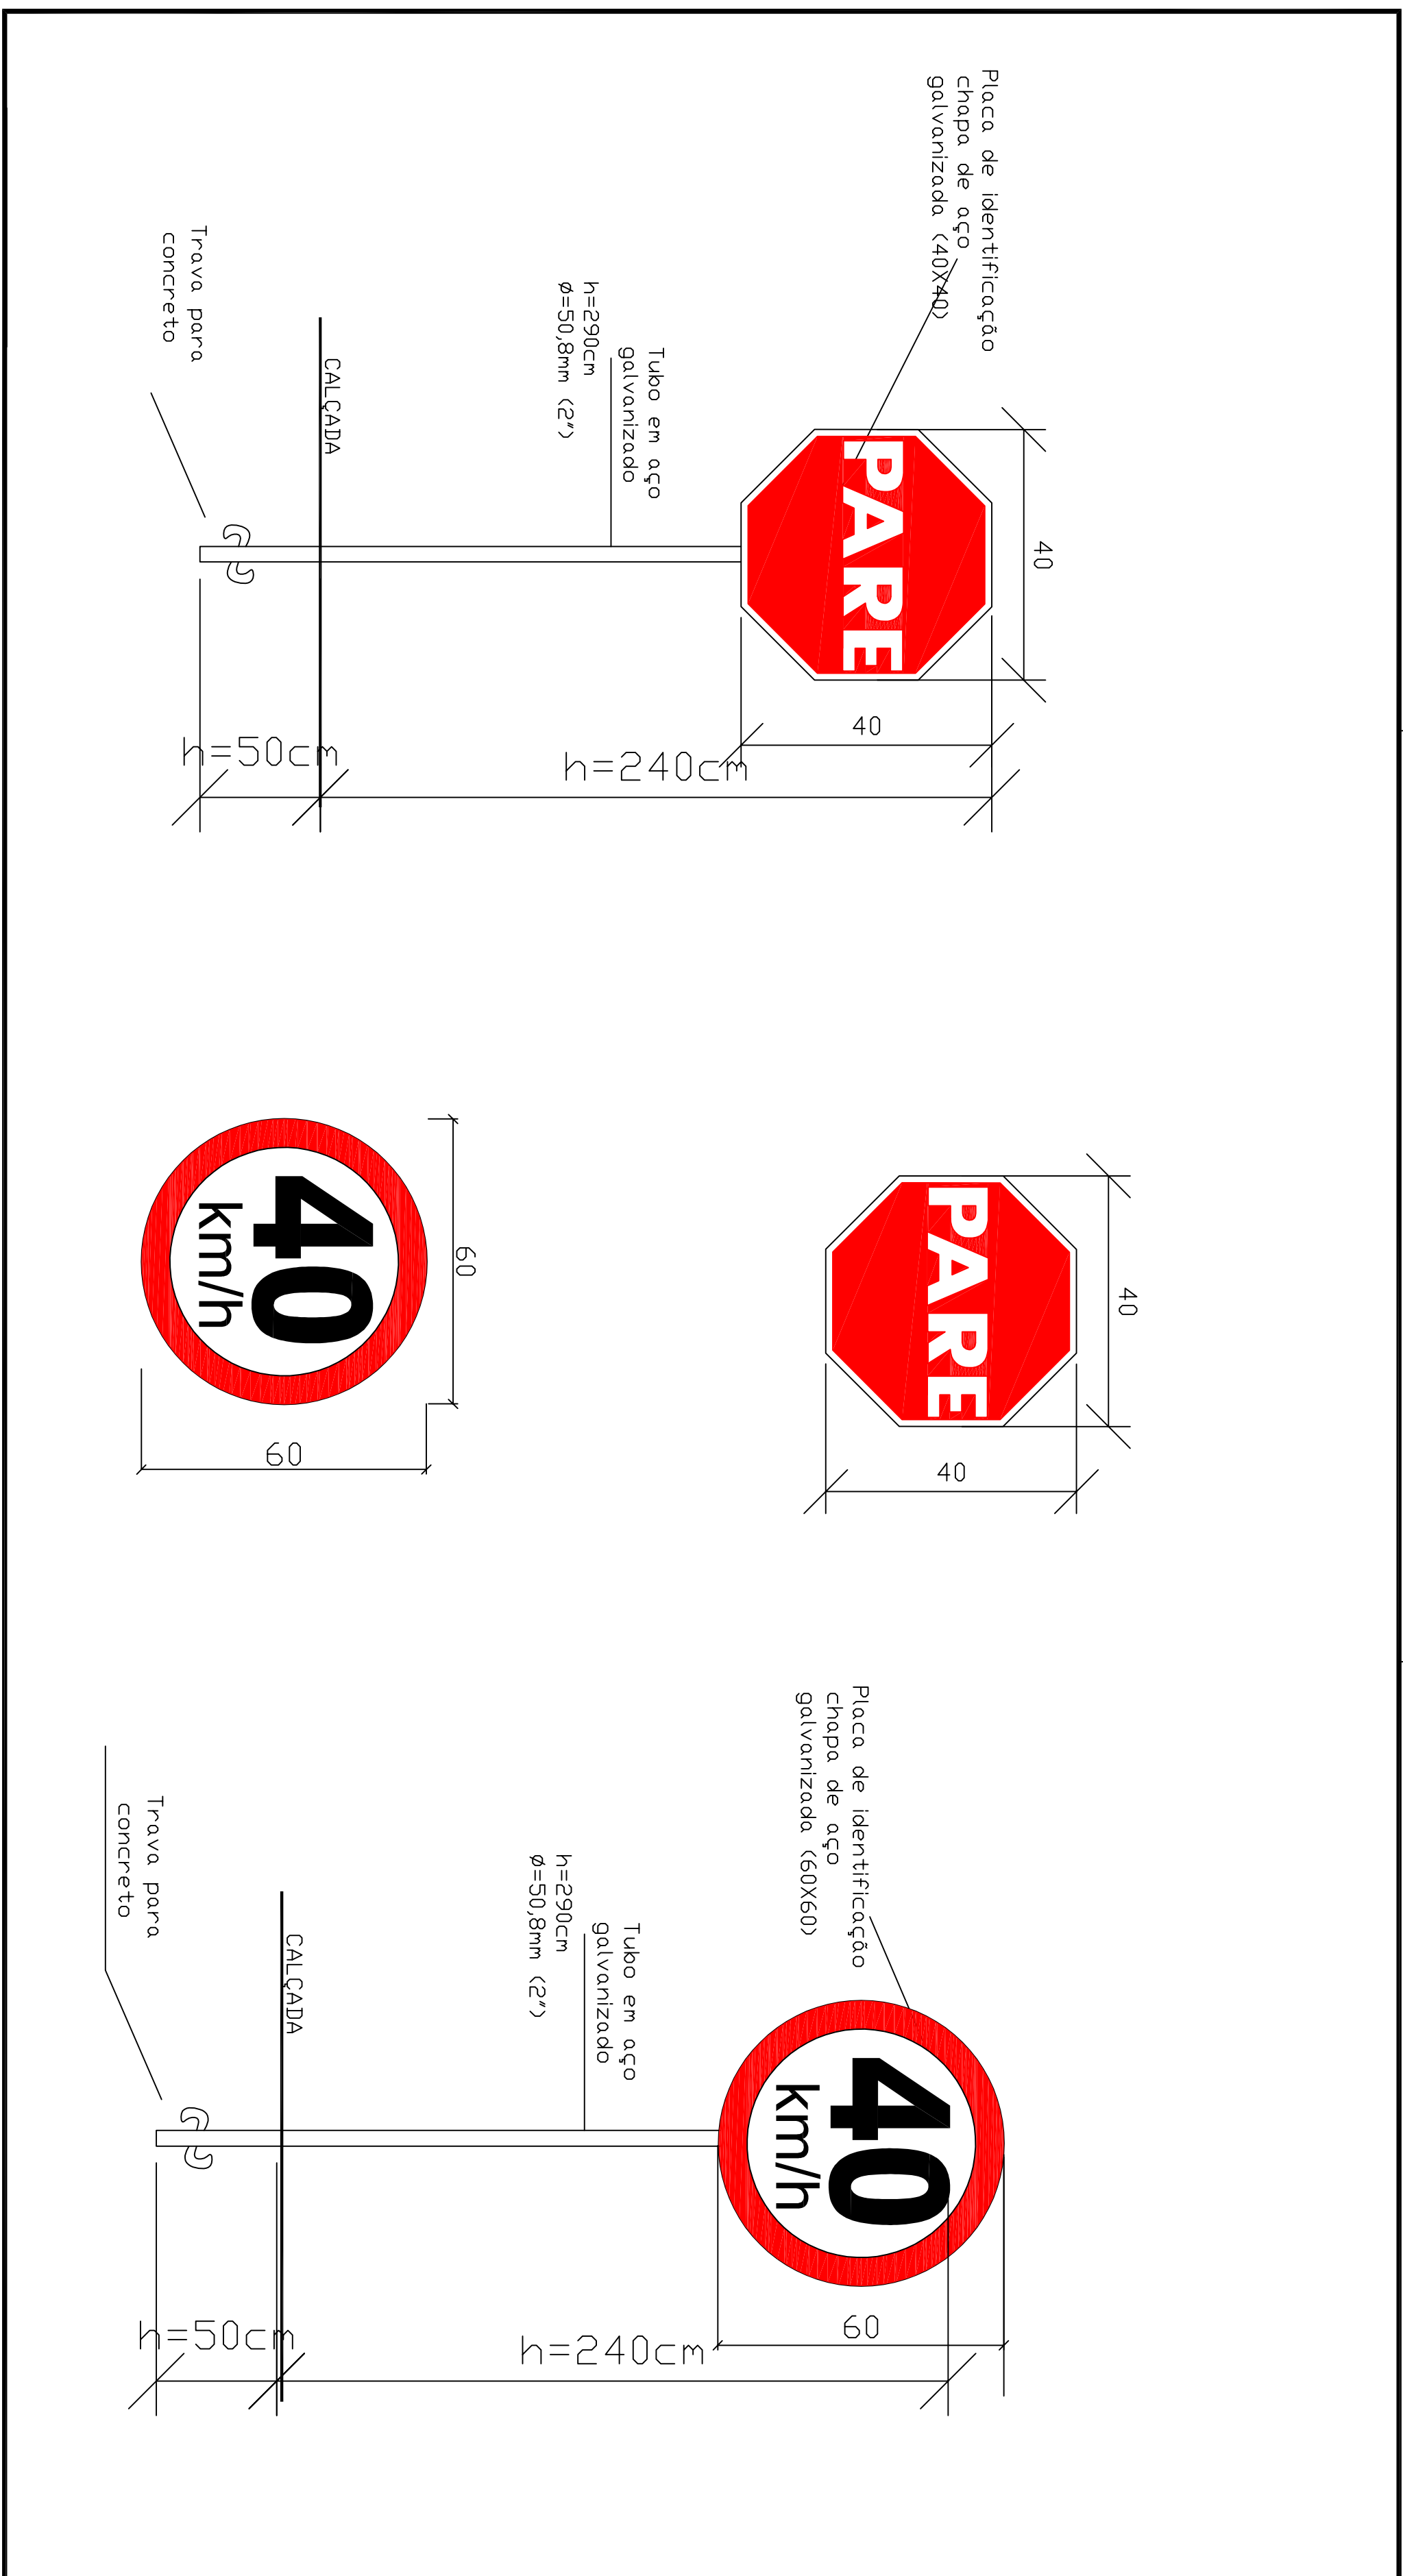

ASSOCIAÇÃO DOS MUNICÍPIOS DO PLANALTO SUL DE STA. CATARINA				AMPLASC			
MUNICÍPIO: CAMPOS NOVOS - S/C.							
PROJETO: PAVIMENTAÇÃO ASFALTICA E DRENAGEM PLUVIAL							
LOCAL: RUA FELICITA BRESOLA (TRECHO 02)		PAVIMENTAÇÃO: 642,00 M ²		MÉTODO: 132,00 M			
TUBOS Ø 0,40: 50,00 M		CAIXAS COLETORAS: 0 M		EXTENSÃO: 80,00 M			
TUBOS Ø 0,60: 0 M		CAIXAS COLETORAS: 03 UN		EXTENSÃO: 80,00 M			
DATA: JAN/2012	DESENHO: LUCIANA	RESP. TÉCNICO:	RESP. TÉCNICO:				
ESCALA CAD: 1:200	PRANCHAS: MARA REGINA	JULIANA ALBI B. DENCI	MURILLO S. MILANEZ				
ESCALA: 1:200	03-03	ENGR. CIVIL	ENGR. AGRIMENSOR				