


PROJETO PREVENTIVO - PAVTO SUPERIOR
ESC. 130

LEGENDA	
	INDICANTE DE SINALIZAÇÃO
	ARMÁRIO DE MANUTENÇÃO
	EXTINTOR DE FOGO - 8kg
	PLANO DE DEMARCAÇÃO DA ÁREA DO EXTINTOR
	DETECTOR DE FUMAÇA

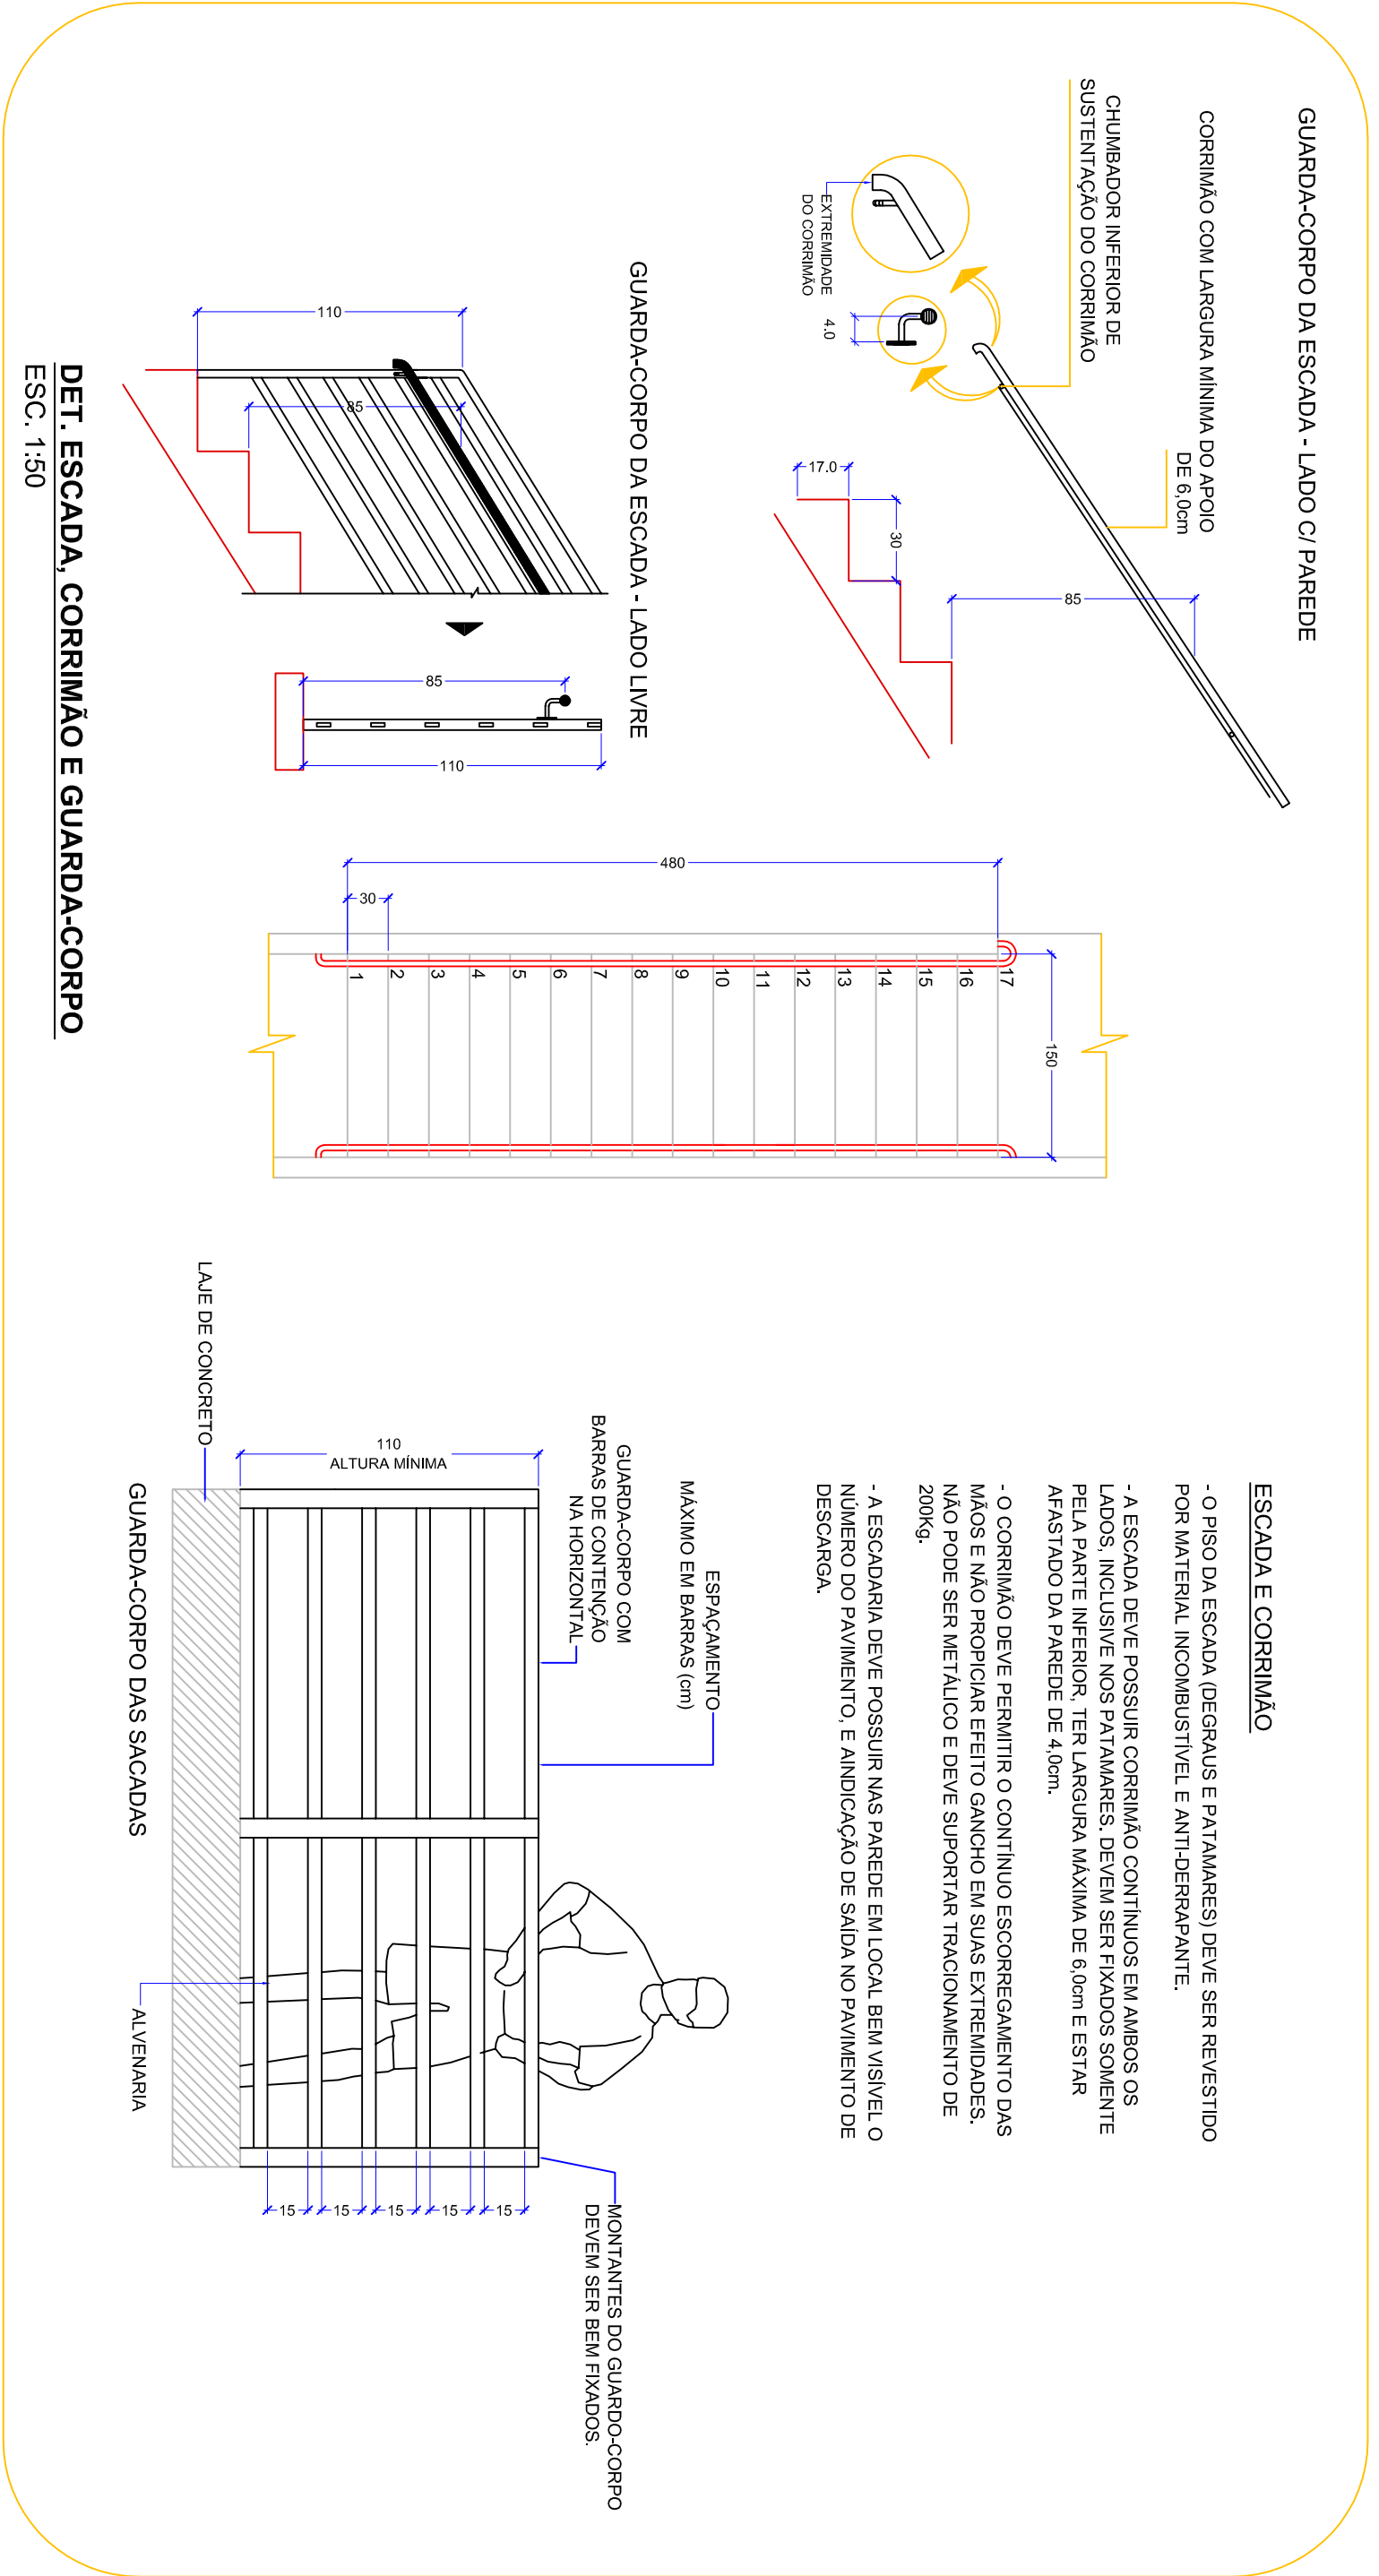

Express Segurança

RAFAEL MACHADO
CNPJ Nº 18.170.933/0001-05

CLIENTE: **COMISSÃO DE ESPORTES HUBERTO CALAZO | reforma e ampliação**

LOCAL: Rua São Mateus Beyer | Bairro Santa Adelaide | Campos Novos | SC

PROJETO PREVENTIVO DE INCÊNDIO
Ampliado para superior e detalhes

PROJETO: **CRISTIANE**

PROJETO Nº: **1154**

PROJETO Nº: **02**

PROJETO Nº: **02/00**