


DETALHES PARA CONEXÃO COM A REDE EXISTENTE

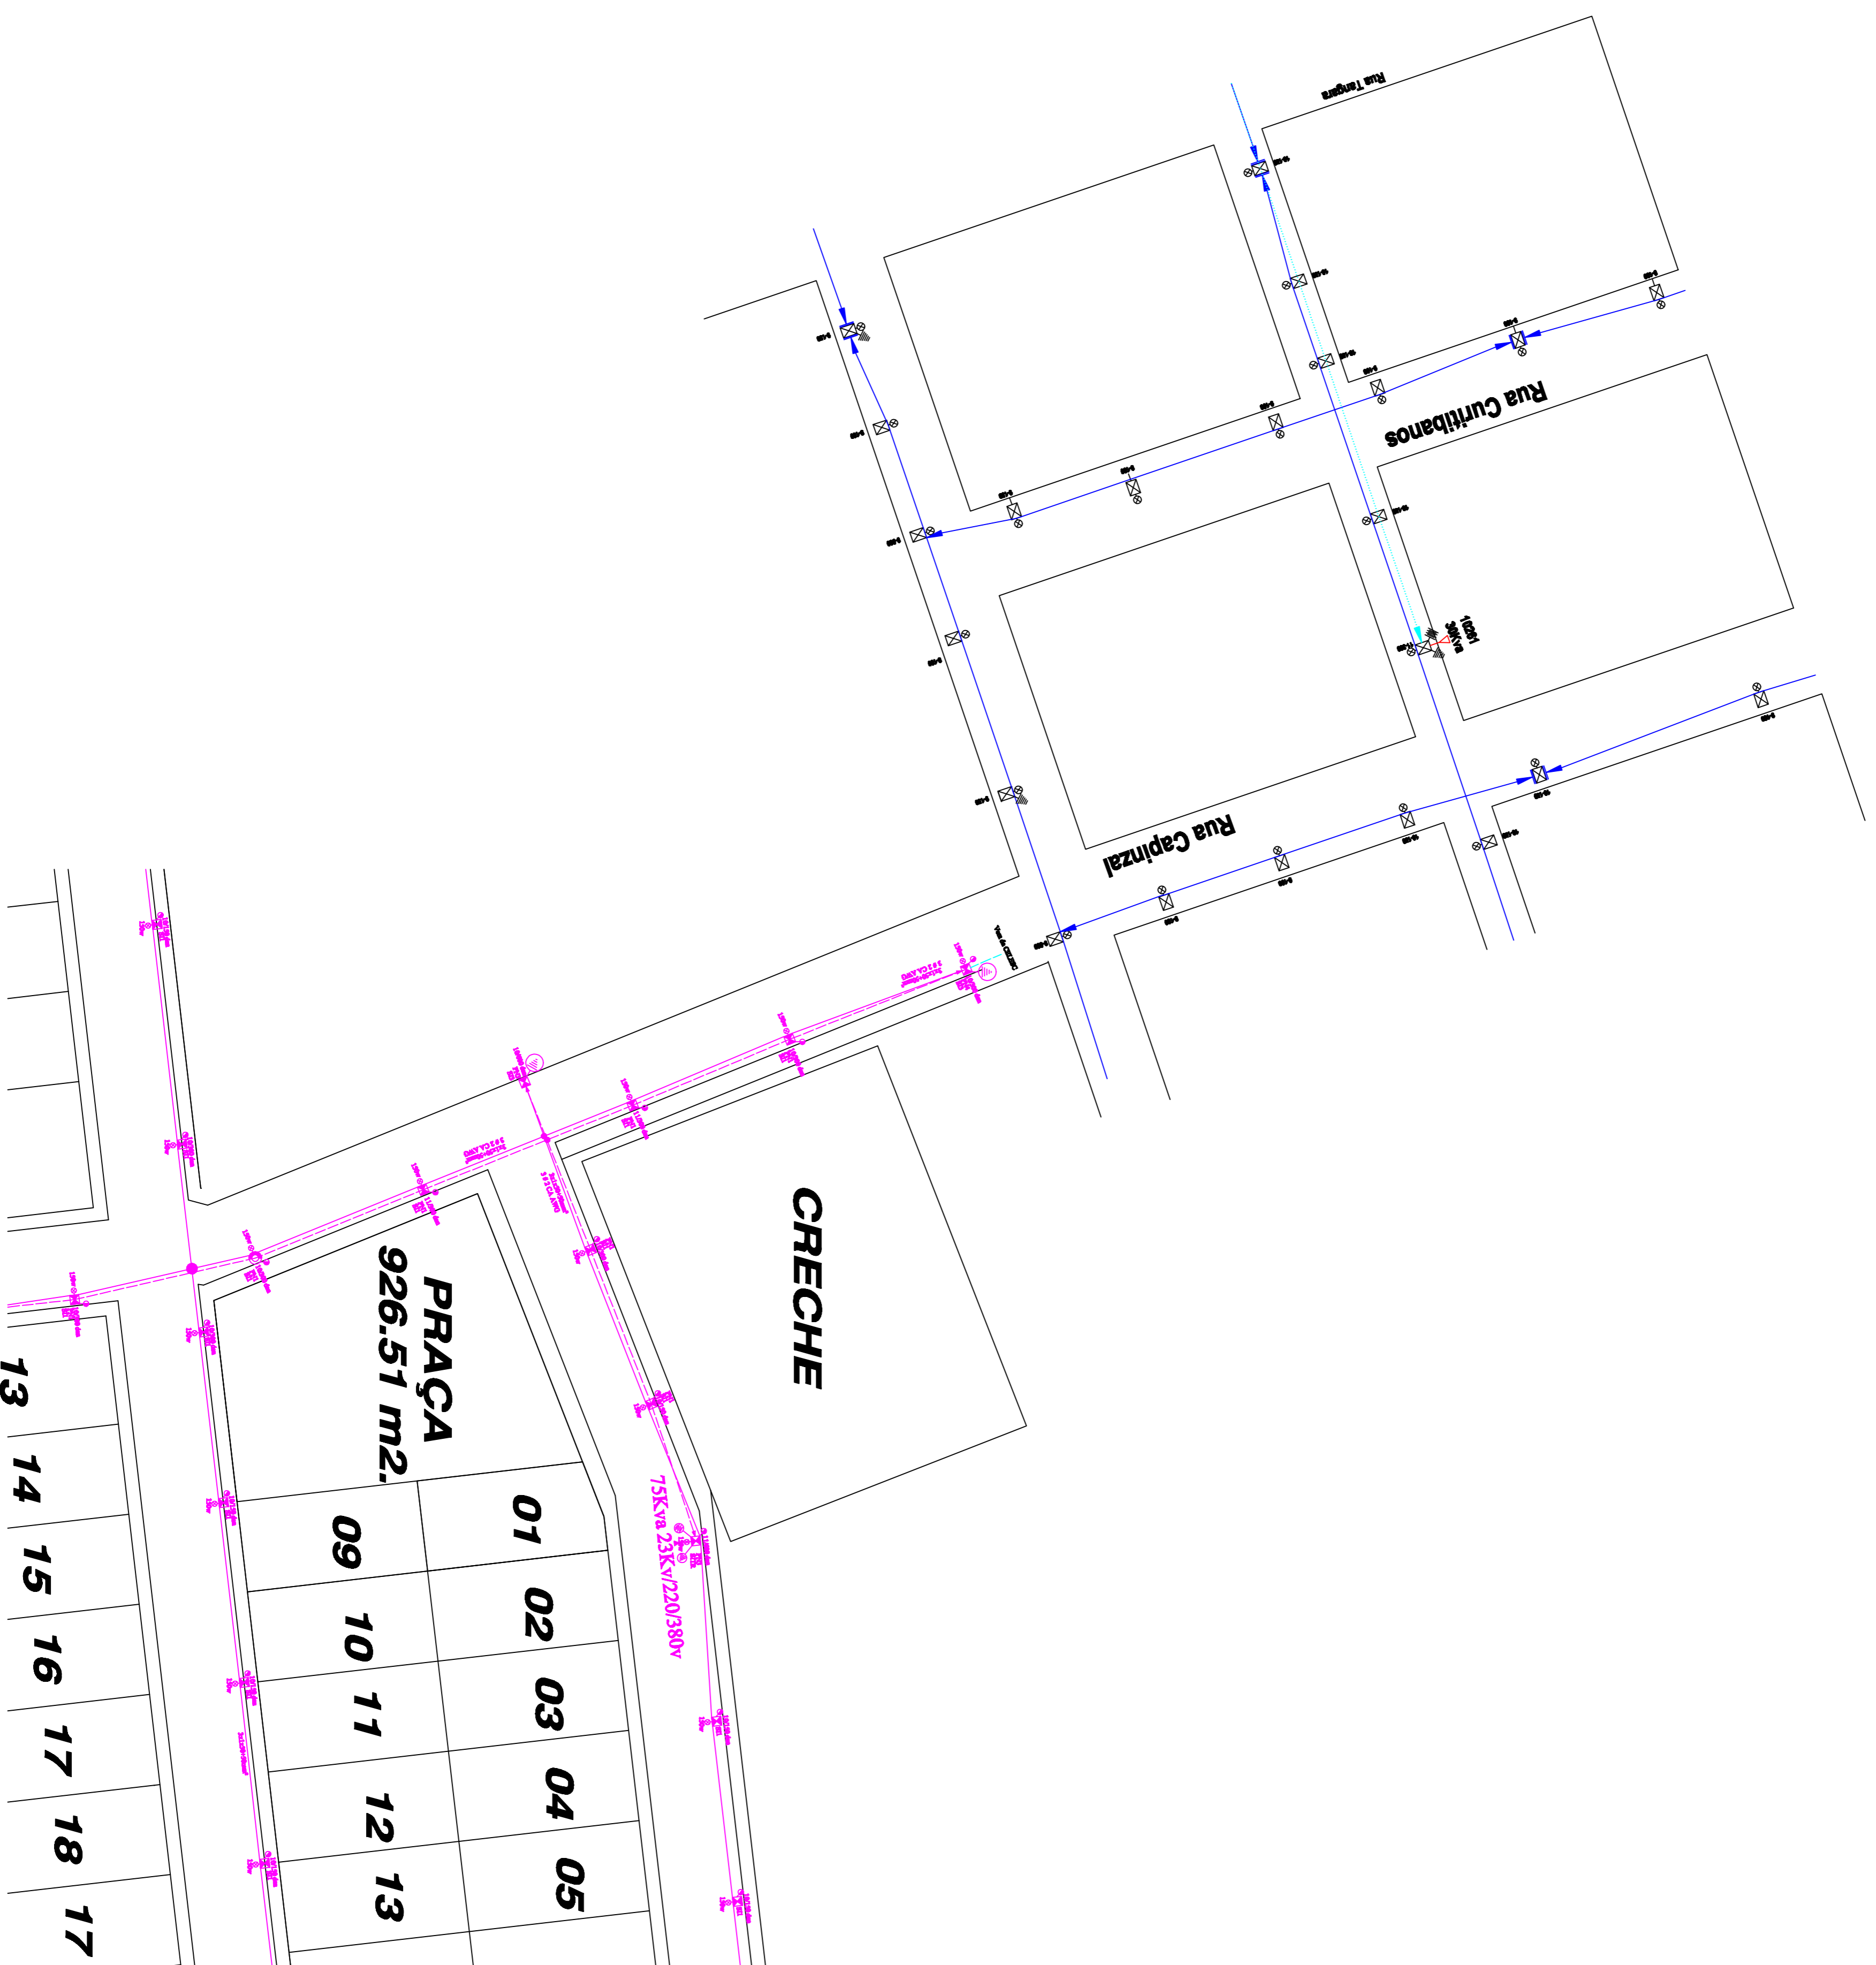

LEGENDA	
	TRANSFORMADOR PROJETADO
	ATERRAMENTO
	FLAY-TAP
	POSTE DUPLO T
	RELÉ FOTOELÉTRICO
	LUMINARIA 150W E BRAÇO DE 3m
	REDE 23kV PROJETADA
	REDE DE 380/220V PROJETADA
	REDE DE 380/220V EXISTENTE
	REDE DE 23kV EXISTENTE
	POSTE DUPLO T EXISTENTE
	TRANSFORMADOR EXISTENTE

Prefeitura Municipal de Campos Novos SC Rua Expediente, 203 - Centro - Fone: (47) 3241-6500 Secretaria Municipal de Transportes, Obras e Urbanismo Departamento de Engenharia	
LOTEAMENTO FAEDO	
DETALHES DO LOTEAMENTO	
DATA: MAIO / 2012	LOCAL: BAIRRO N. S. APARECIDA
ESCALA CAD: 1/1000	PROJ. EXEC. RESP. EXECUÇÃO: JULIANO A. N. LEITE ENG. ELETRICISTA Nº. 074484-4