



ARQUIBANCADA
 ÁREA DE COBERTURA = 512,74 m²
 ESCALA 1:75

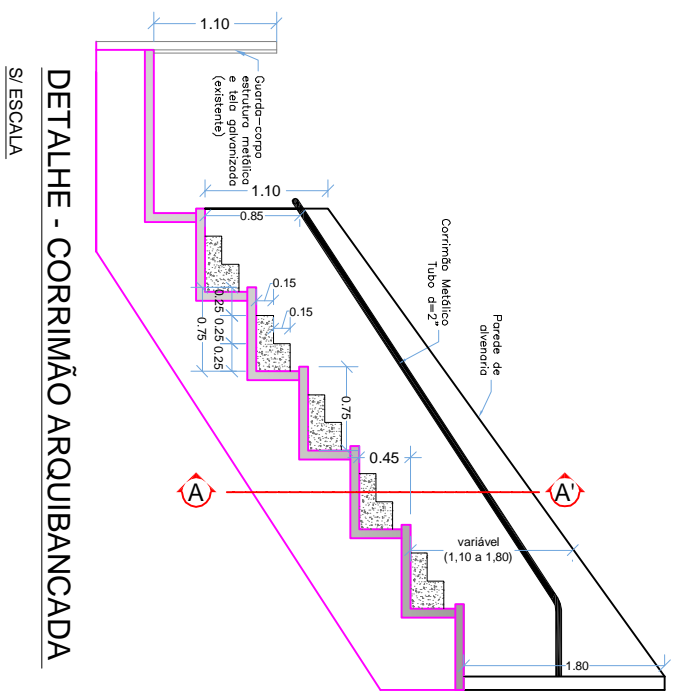


NOTAS:
 1- AS DIMENSÕES SÃO DADAS EM METROS E MILÍMETROS.
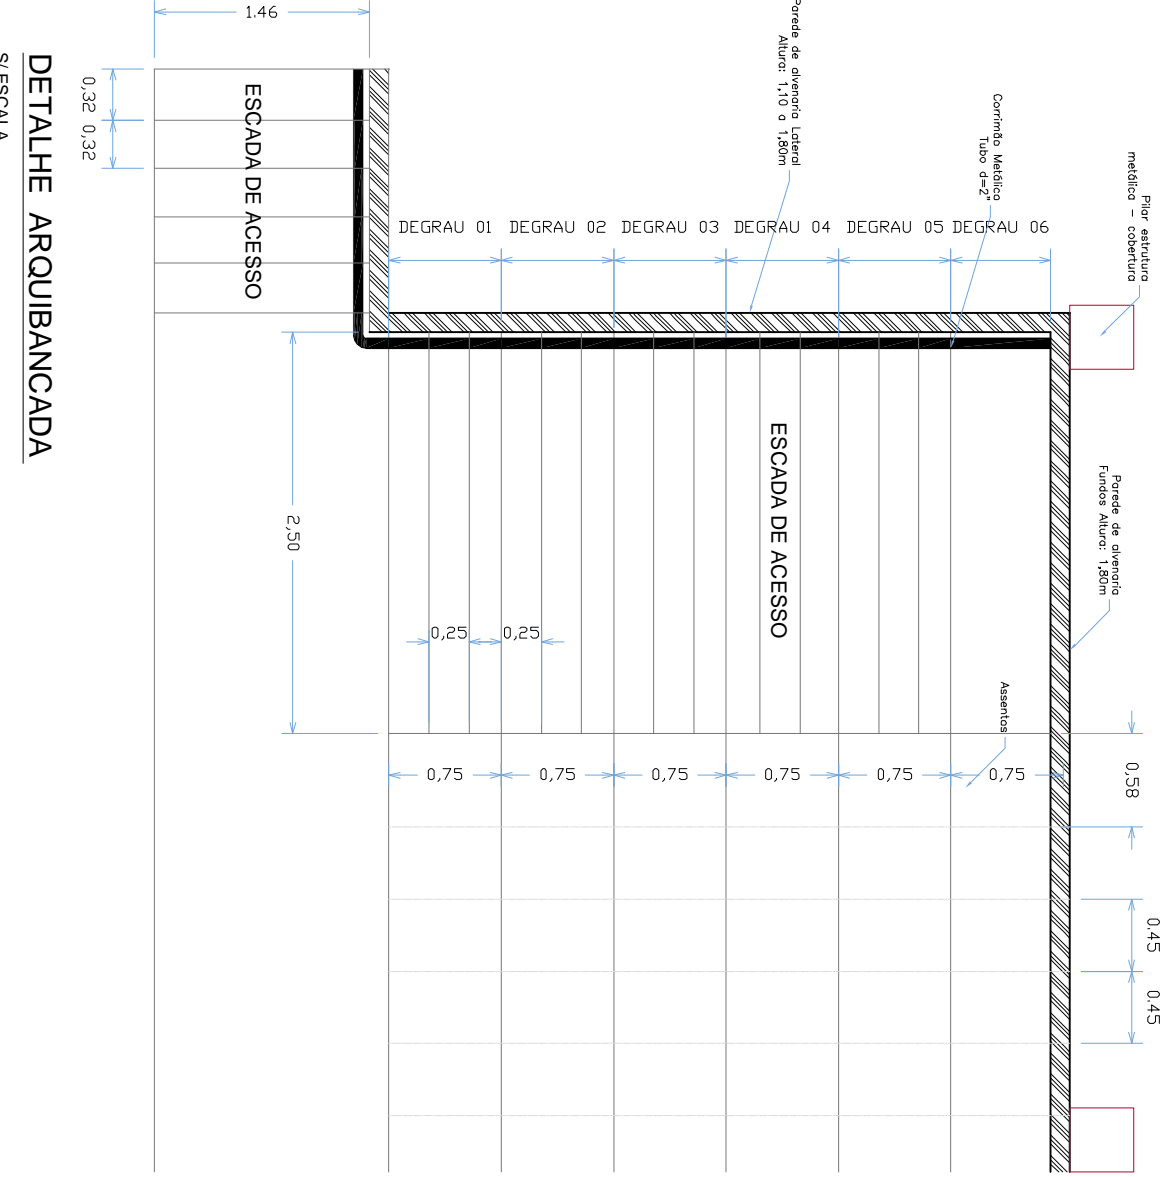

 ESCALA

NOTAS:
 TODAS AS MEDIDAS SÃO DADAS EM METROS, CASO HOUVER DIVERGENÇAS ENTRE COTAS E ESCALA PREVALECEM AS COTAS.

 PREFEITURA MUNICIPAL DE CAMPOS NOVOS (SC) MA. LOPREZIANO, 333 - CORP. - FONE (48) 3411-8100 SECRETARIA MUNICIPAL DE TRANSPORTES, OBRAS E URBANISMO DEPARTAMENTO DE ENGENHARIA	
COMPLEXO ESPORTIVO MUNICIPAL CID PEDROSO	
PREVENTIVO DE INCÊNDIO	297,65 m²
ARRTI/2013	RUA SILVIO NEVES BEYER, BARRIO SANTO ANTONIO
1:1	LAIDES D. TAIANES ENGENHEIRA CIVIL
02/02	NELSON GRUZ