



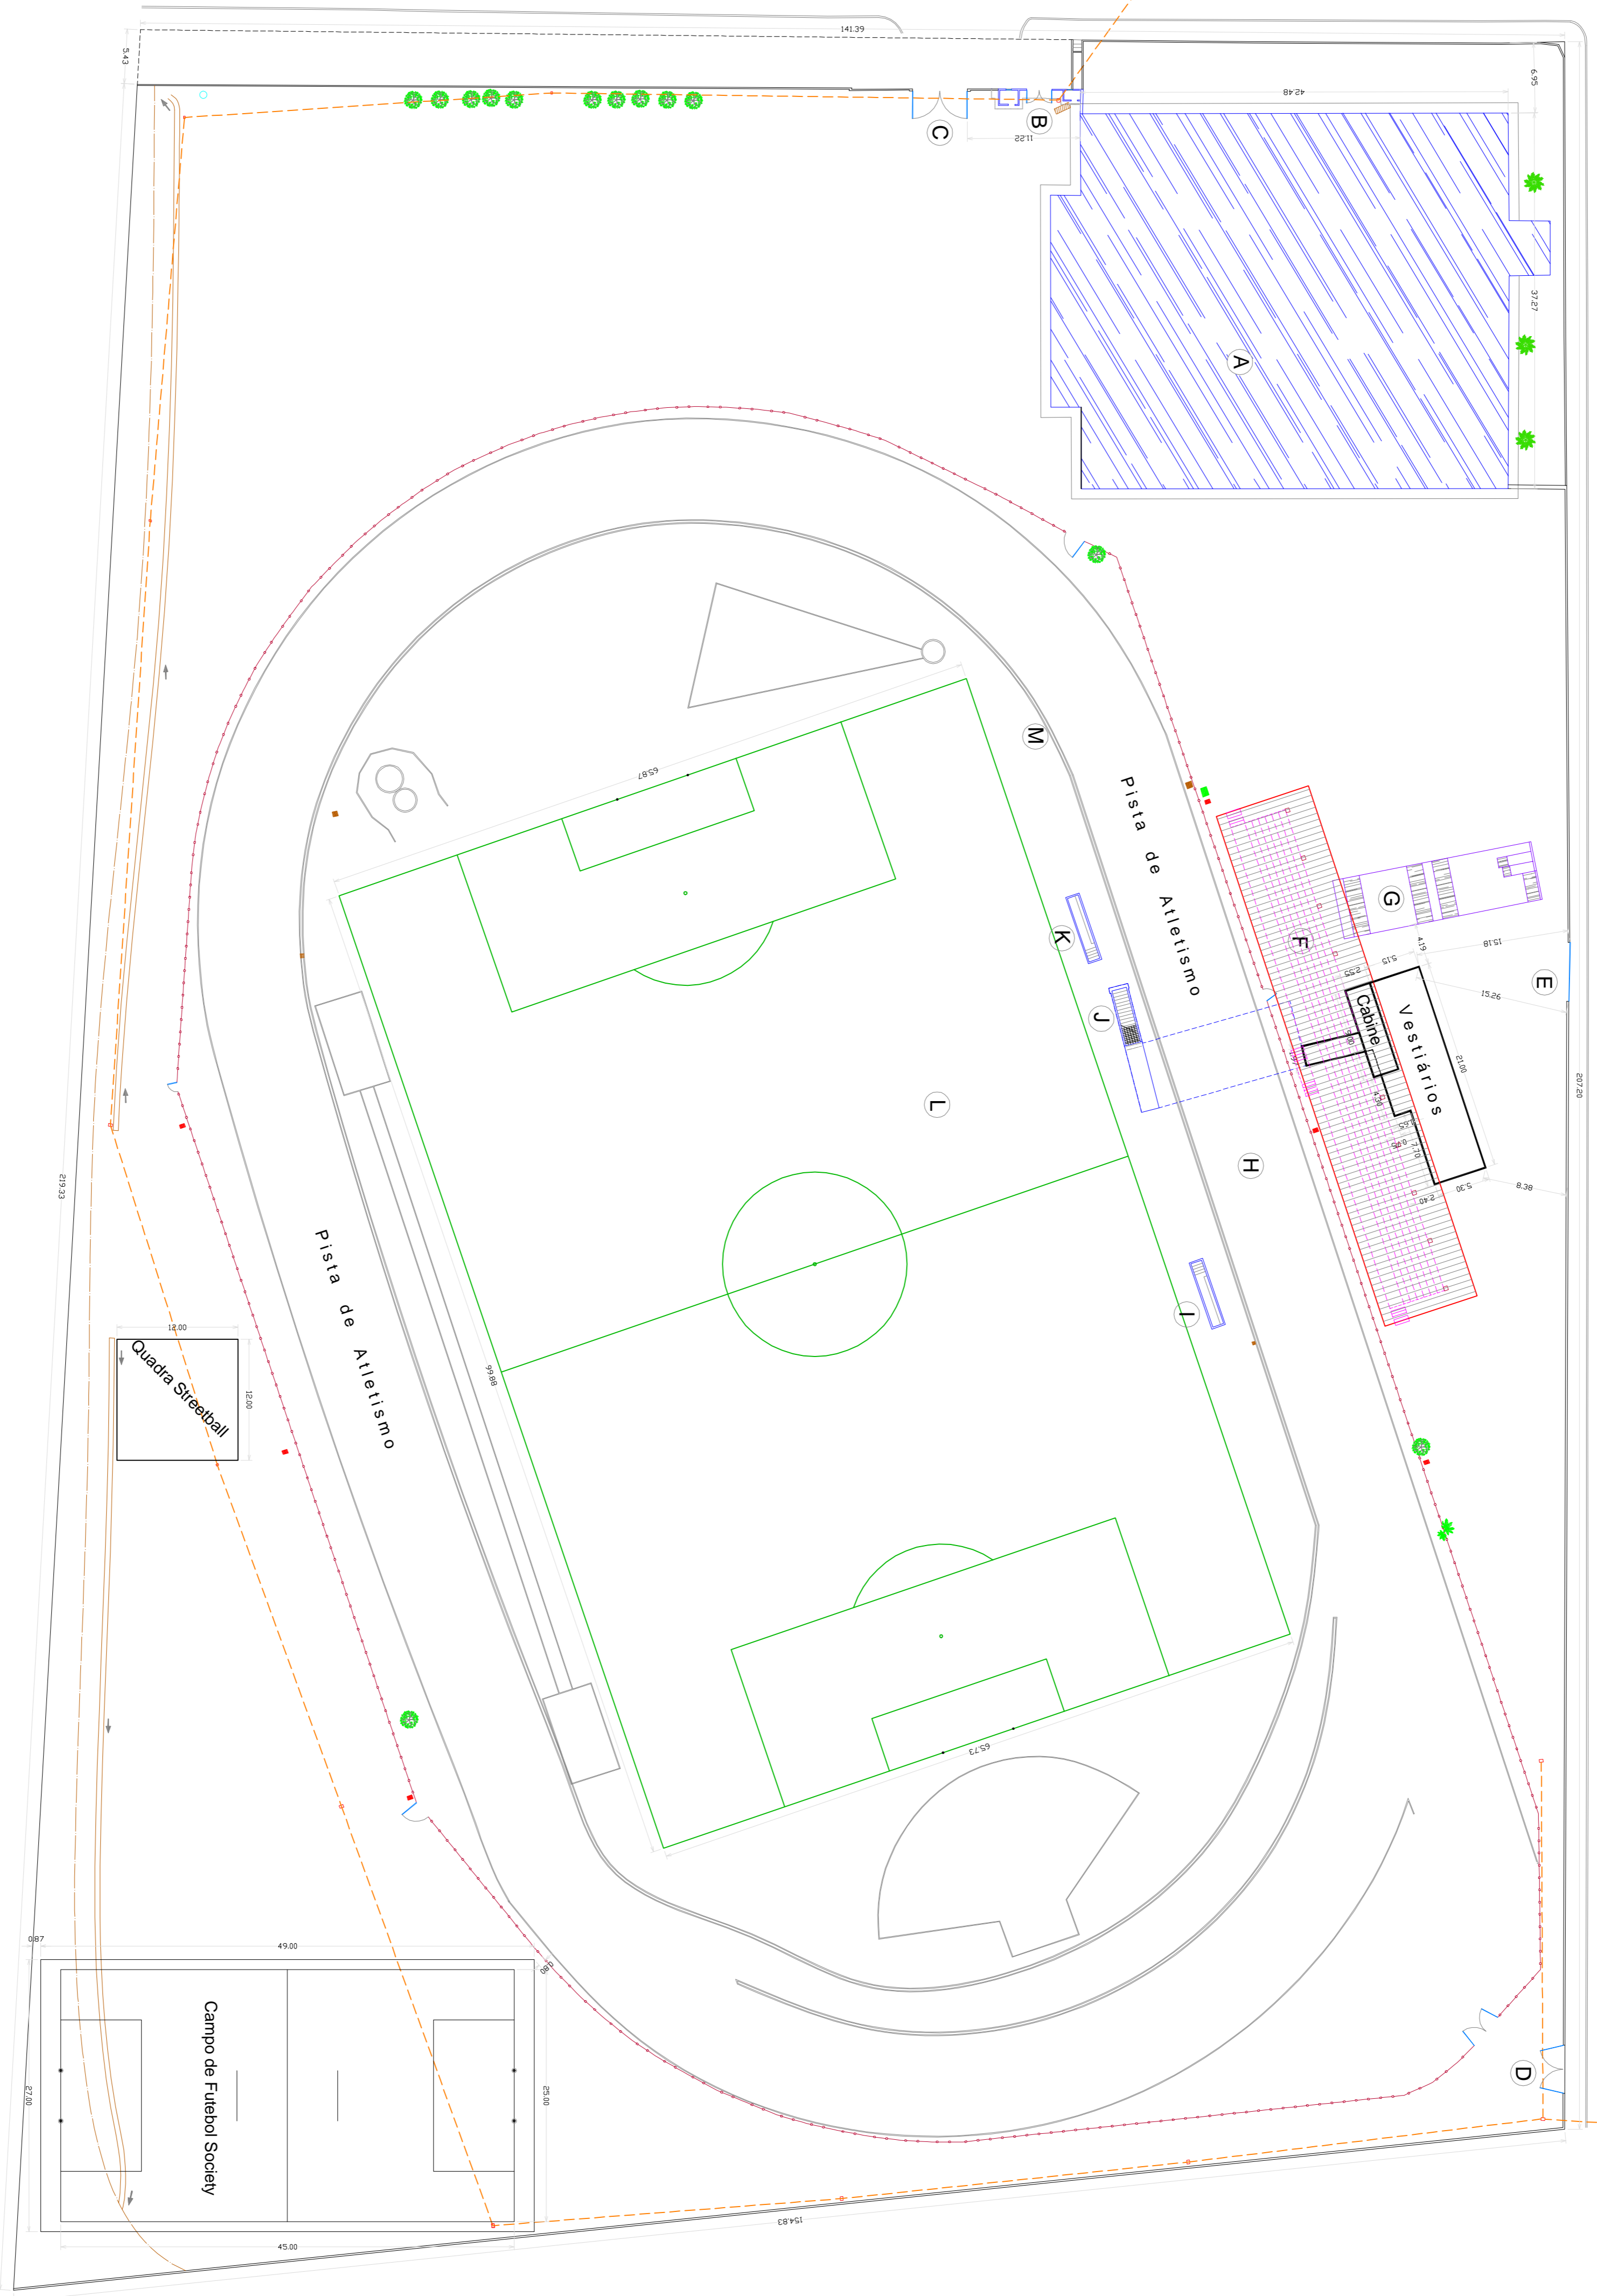

Rua Sílvio Neves Bleyer

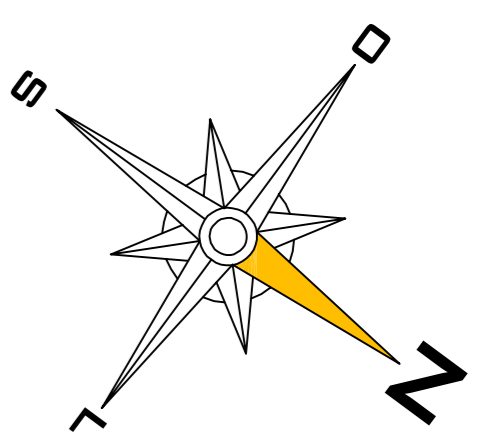

Avenida Caetano Belincanta Netto



SITUAÇÃO E LOCAÇÃO  
 ESCALA = 1 : 400

**LEGENDA**

- A Ginásio de Esportes Municipal Humberto Calgaro
- B Bilheteria
- C Portão de entrada principal
- D Portão de entrada secundária
- E Portão de entrada p/ túnel do vestiário
- F Arquibancada do Estádio
- G Pista de Skate
- H Pista de Atletismo
- I Banho de reserva da equipe "2"
- J Acesso ao vestiário do Estádio
- K Banco de reserva da equipe "1"
- L Campo de futebol do Estádio
- M Canalleta de escoamento de águas pluviais
- N Cerca de tela de isolamento do Campo e Pista de Atletismo
- O Postes p/ refletores de iluminação do campo de futebol
- P Postes da rede elétrica
- Q Cabos de energia da rede elétrica
- R Quadro de medição de energia
- S Autorização
- T Limites do terreno da área plana c/ início do barranco
- U Vale de escoamento de águas pluviais
- V Caixa de passagem
- W Caixa coletora pluvial
- X Monumento da placa de inauguração
- Y Hidrômetro
- Z Cobertura da Arquibancada

**NOTAS:**  
 TODAS AS MEDIDAS ESTÃO EM METROS, CASO HOUVER DIVERGENCIAS ENTRE COTAS E ESCALA, PREFERENCIALMENTE AS COTAS.

 PREFEITURA MUNICIPAL DE CAMPOS NOVOS (SC) SECRETARIA MUNICIPAL DE TRANSPORTES, OBRAS E URBANISMO DEPARTAMENTO DE ENGENHARIA	
<b>COMPLEXO ESPORTIVO MUNICIPAL CID PEDROSO</b>	
PROJETO: ARQUITETÔNICO	ÁREA TOTAL TERRENO: 31.850,00 m <sup>2</sup>
DATA: ABRIL/2013	SITUAÇÃO E LOCAÇÃO
LOCAL: RUA SÍLVIO NEVES BLEYER, BARRIO SANTO ANTÔNIO	
PROJETO: 01/01	PROF. RESPONSÁVEL: NELSON GRUZ
DESENHO: LAIDES D. LAIONDES ARQUITETA, REG. 1021/04-8 ENGENHEIRA CIVIL	