


PLANTA BAIXA (TÉRREO)
 ÁREA..... 205,59 m²
 ESCALA..... 1:50

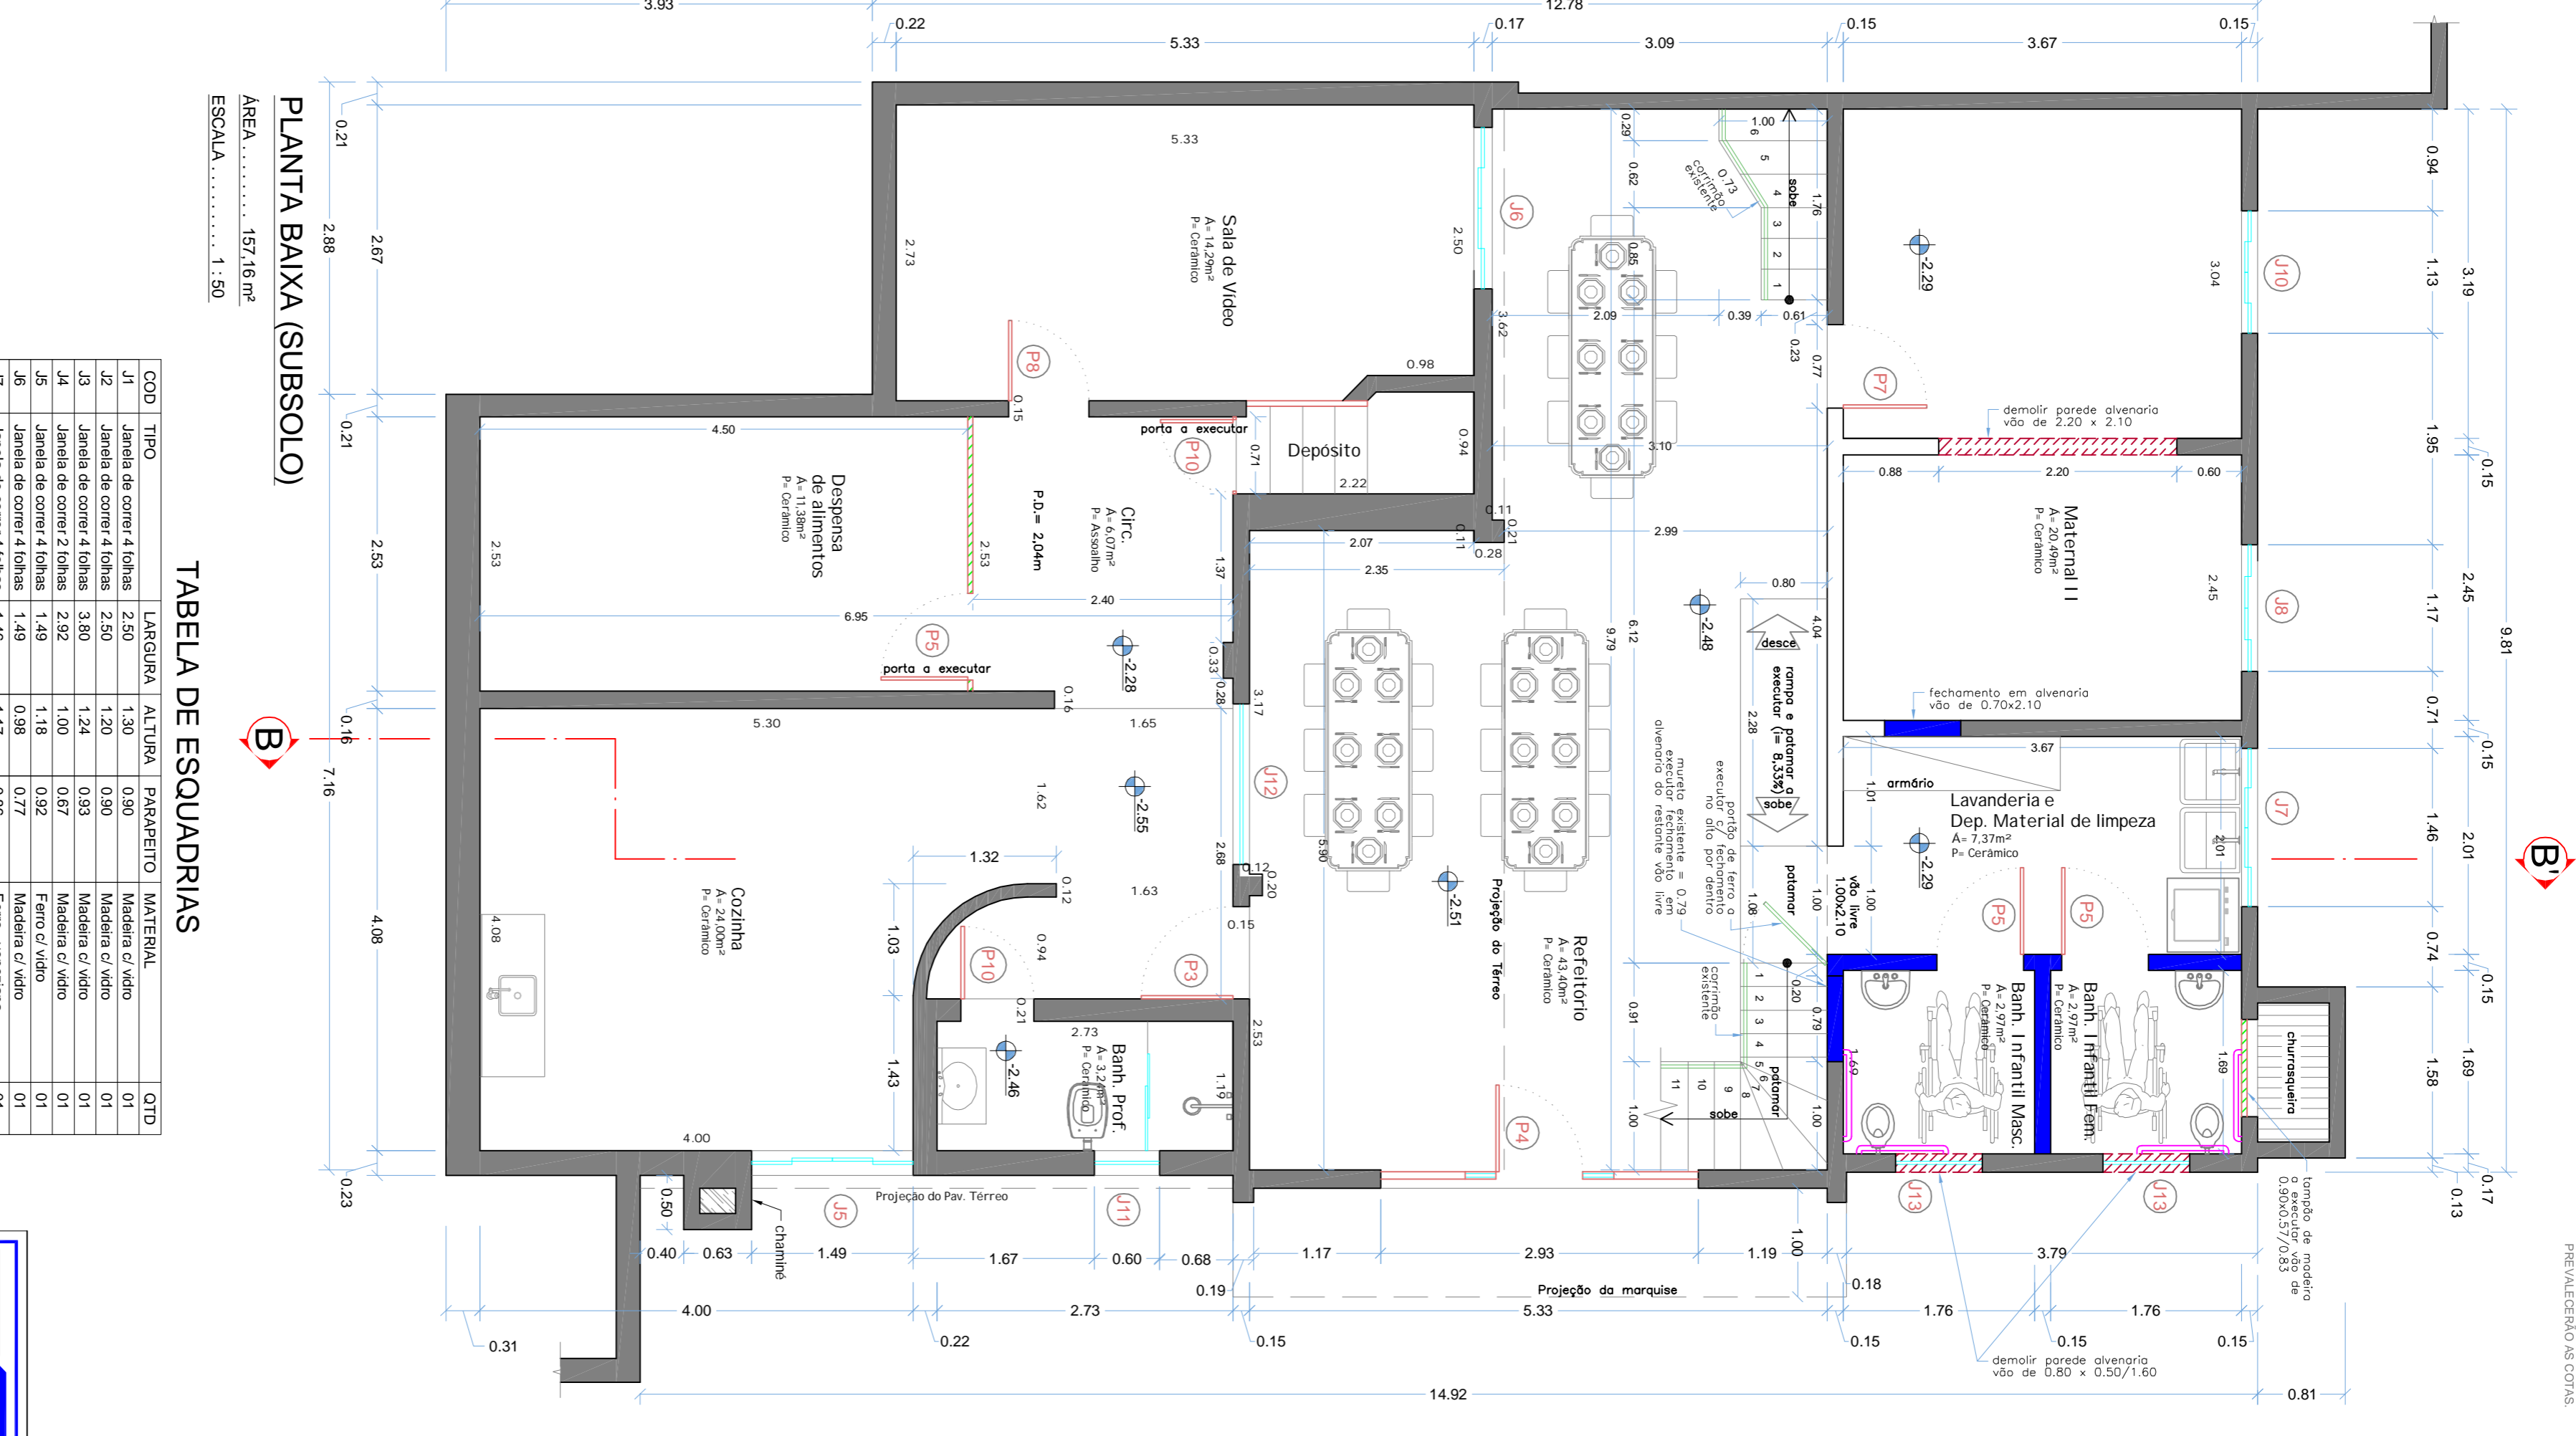

PLANTA BAIXA (SUBSOLO)
 ÁREA..... 157,16 m²
 ESCALA..... 1:50

TABELA DE ESQUADRIAS

COD	TIPO	LARGURA	ALTURA	PARAQUETE	MATERIAL	QTD
04	Janela de correr 2 folhas	2,92	1,00	0,67	Madeira cv. vidro	01
05	Janela de correr 4 folhas	1,48	1,18	0,92	Ferro cv. vidro	01
06	Janela de correr 4 folhas	1,48	0,98	0,77	Madeira cv. vidro	01
07	Janela de correr 4 folhas	1,48	1,17	0,86	Ferro cv. veneziana	01
08	Janela de correr 4 folhas	1,16	0,95	0,91	Ferro cv. vidro	01
09	Janela de correr 4 folhas	0,60	0,60	0,60	Ferro cv. vidro	01
10	Janela de correr 4 folhas	0,60	1,60	1,10	Ferro cv. vidro	01
11	Janela de correr 4 folhas	1,48	1,00	1,10	Ferro cv. vidro	01
12	Janela de correr 4 folhas	1,48	0,50	1,60	Vidro temporário	04
LEGENDA

- Parede alvenaria a construir
- Parede de alvenaria a demoler
- Parede de madeira a executar
- Parede de madeira a retirar
- Tablado de madeira

TABELA RESUMO DE AREAS

ÁREA PAV. TÉRREO	205,59 m²
ÁREA PAV. SUBSOLO	157,16 m²
ÁREA TOTAL CONSTRUÍDA	362,55 m²
ÁREA DOTERRENO	1414,00 m²

PREFEITURA MUNICIPAL DE CAMPOS NOVOS (SC)
 SECRETARIA MUNICIPAL DE TRANSPORTES, OBRAS E URBANISMO
 DEPARTAMENTO DE ENGENHARIA

CRECHE - BAIRRO SÃO SEBASTIÃO

PROJETO: ARQUITETÔNICO
 PLANTA BAIXA (TÉRREO)/PLANTA BAIXA (SUBSOLO)

DATA: MARÇO/2013
 RUA CEL. LUCIDORO, BAIRRO SÃO SEBASTIÃO

ÁREA TOTAL CONSTRUÍDA: 362,55 m²

PROJETO: CRISTIANE CARREZA
 ARQUITETA
 NIELSON CRUZ

ESCALA: 1:1

01/04