



SITUAÇÃO E LOCAÇÃO  
 ESCALA..... 1:500

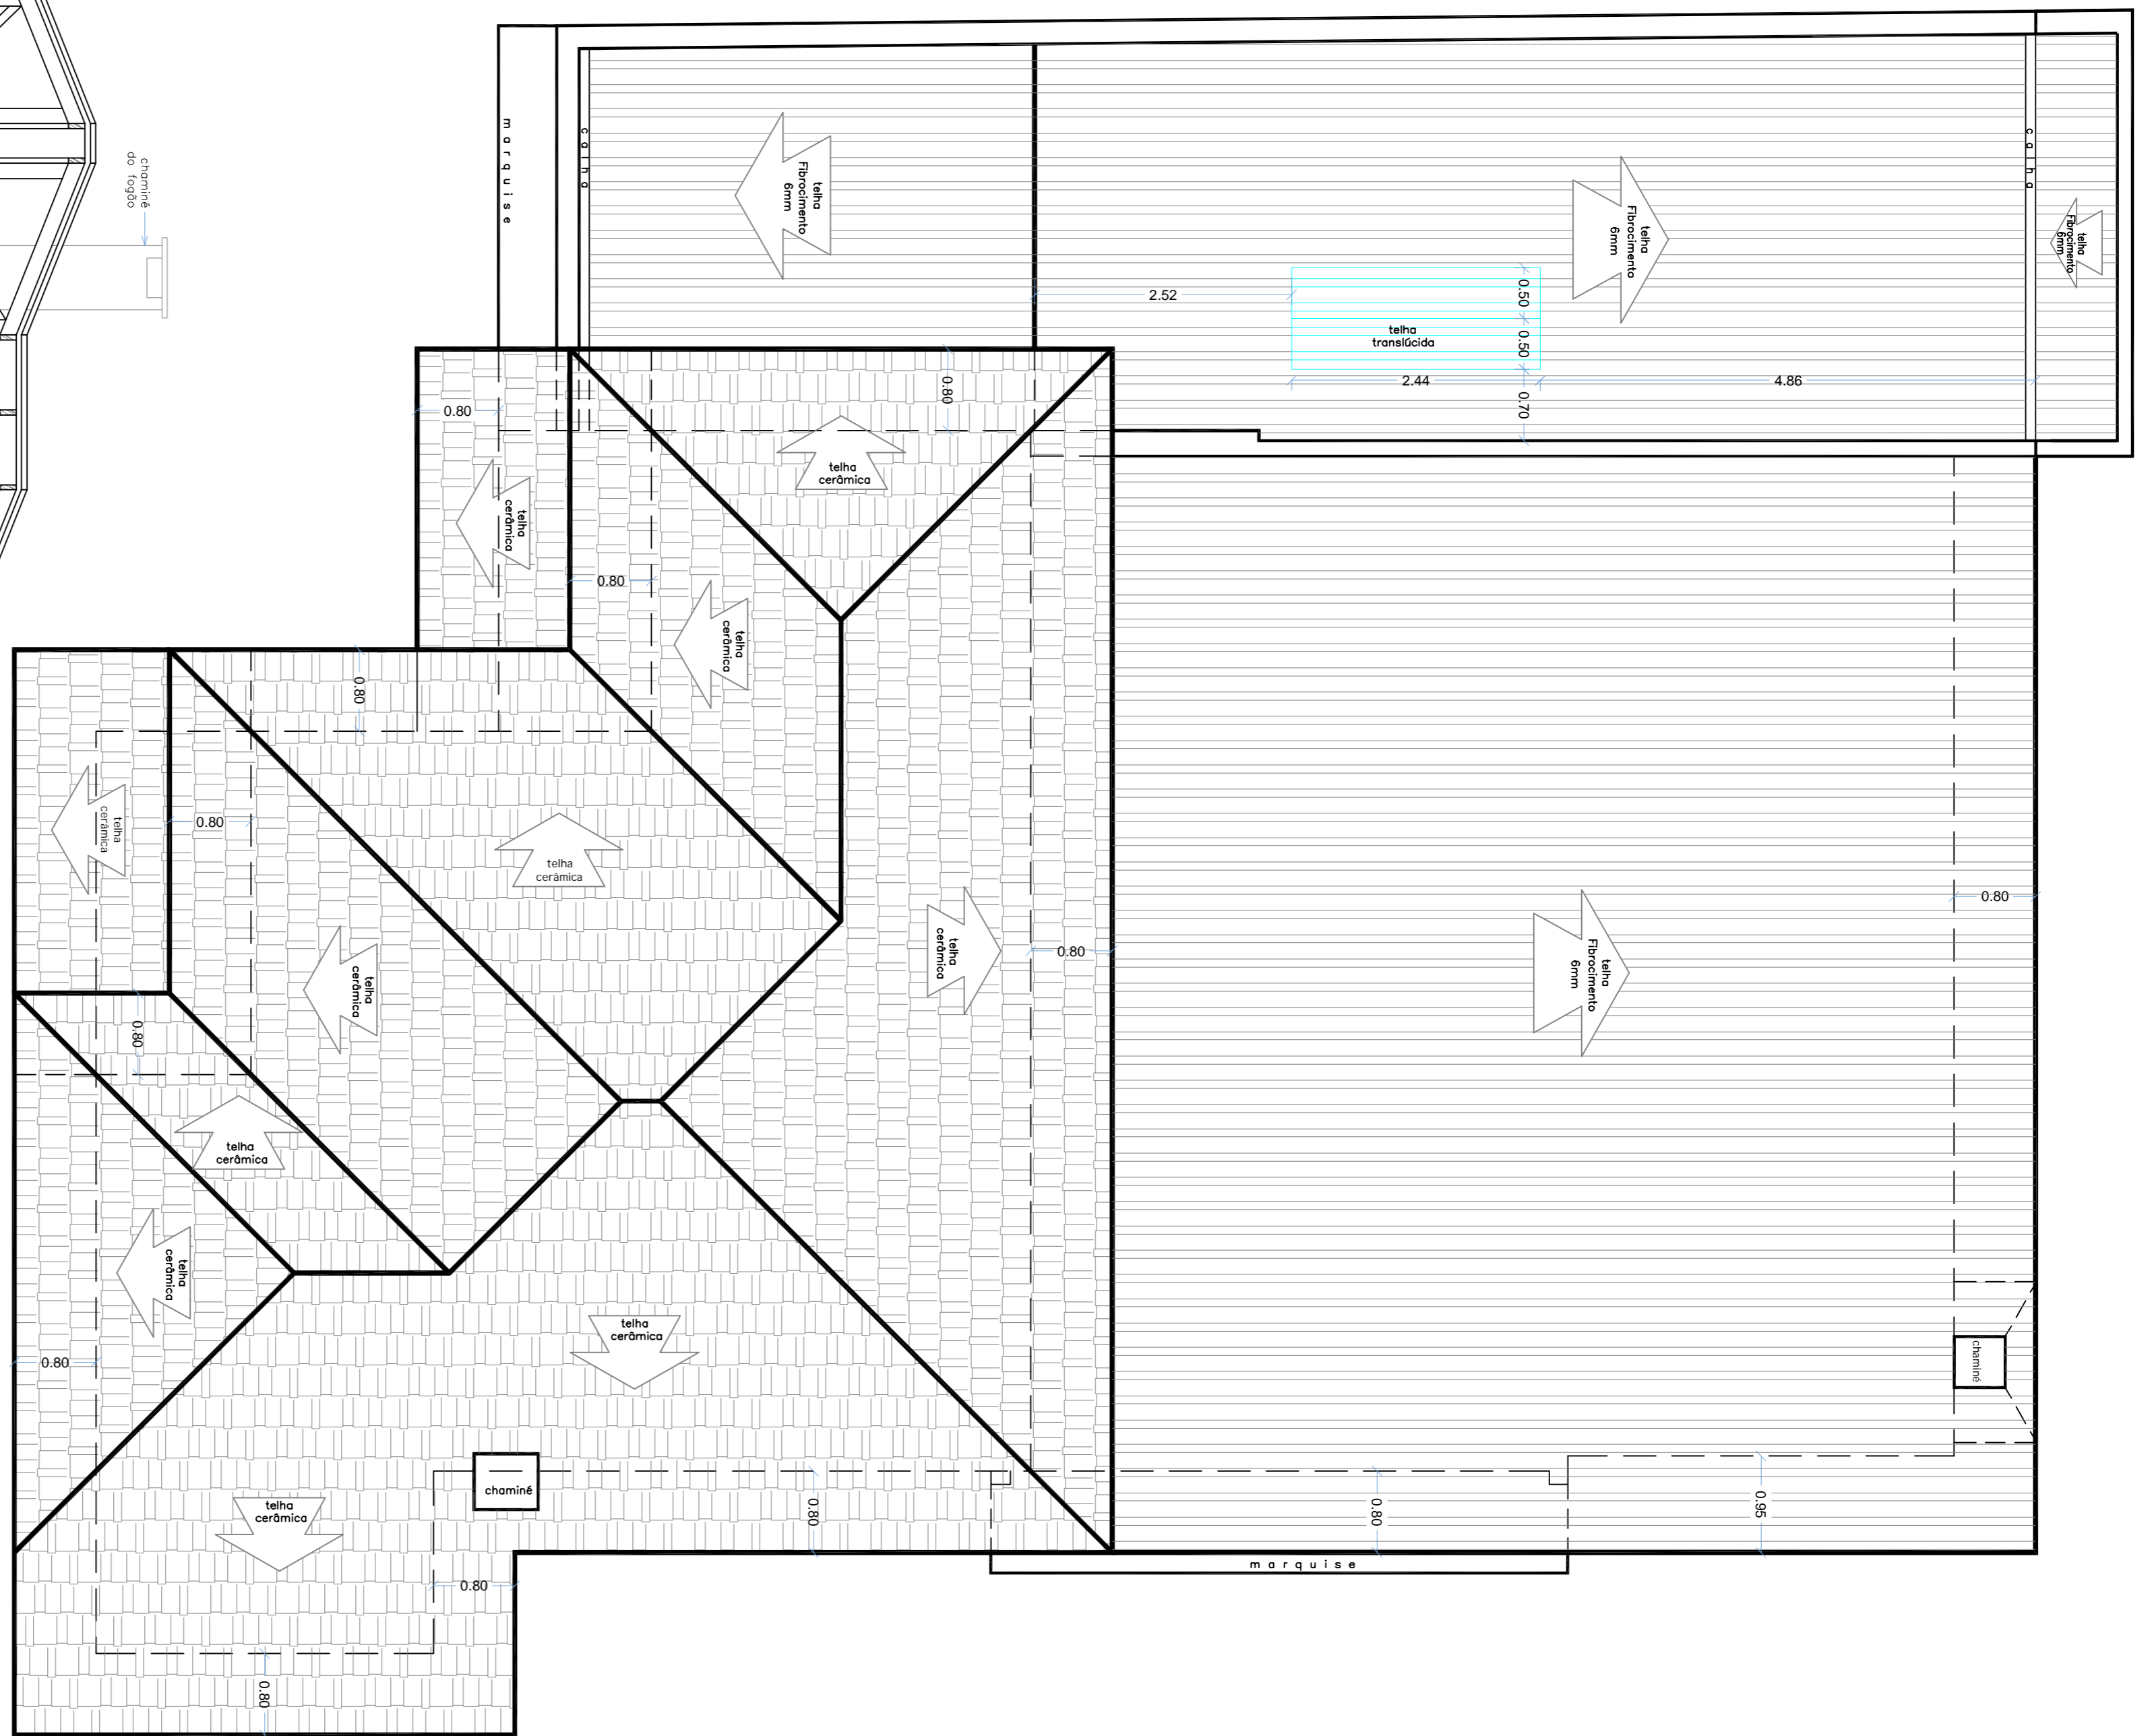

COBERTURA  
 ESCALA..... 1:50

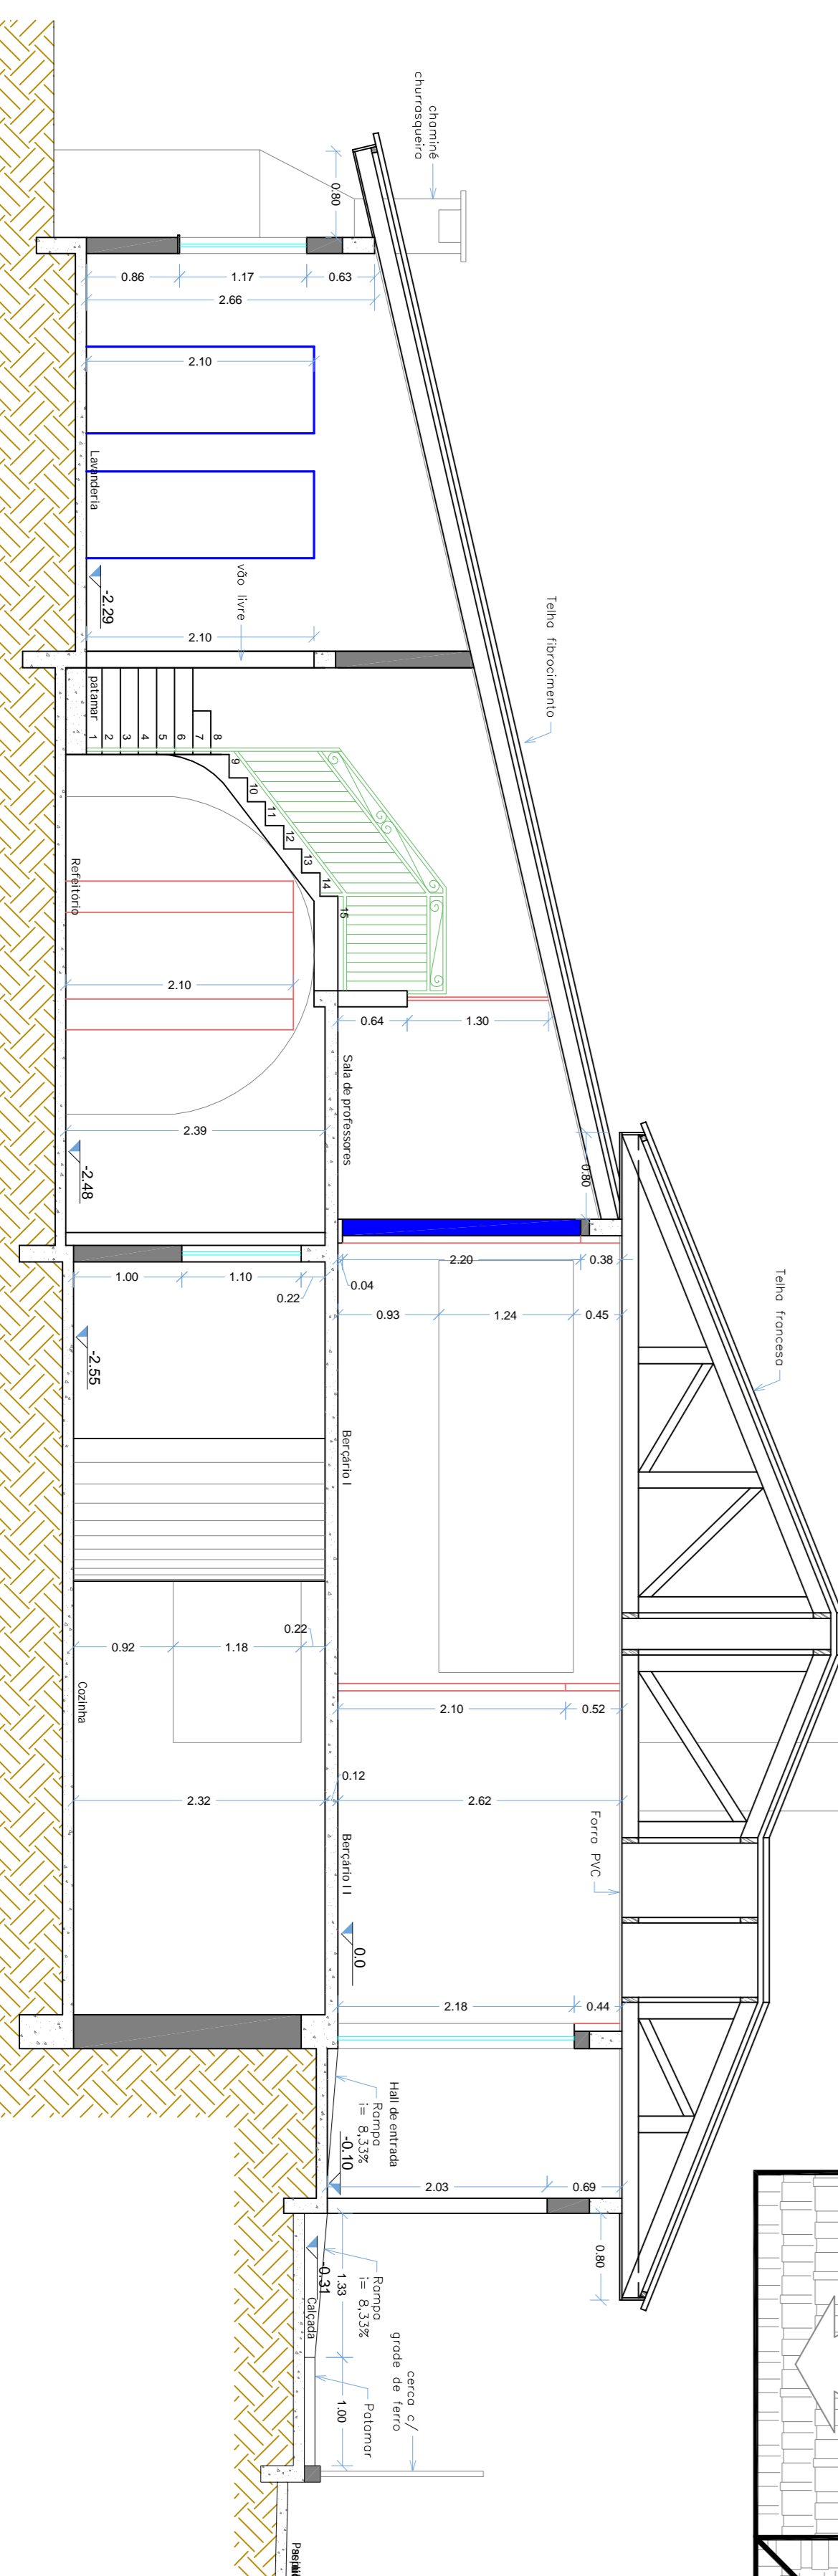

CORTE A-A'  
 ESCALA..... 1:50

NOTAS:  
 TODAS AS MEDIDAS ESTÃO EM METROS, CASO HOUVER DIVERGENCIAS ENTRE CONTAS E ESCALA  
 PREVALEREM AS CONTAS.

<p><b>PREFEITURA MUNICIPAL DE CAMPOS NOVOS (SC)</b>                  Rua Leopoldina, 220 - Centro - Fone: (49) 3641-4200                  SECRETARIA MUNICIPAL DE TRANSPORTES, OBRAS E URBANISMO                  DEPARTAMENTO DE ENGENHARIA</p>	
<p>PROJETO: <b>ARQUITETÔNICO</b></p>	<p>RESERVADO: <b>COBERTURA / CORTE A-A' / SITUAÇÃO E LOCAÇÃO</b></p>
<p>DATA: <b>MARÇO/2013</b></p>	<p>ÁREA TOTAL CONSTRUIDA: <b>362,55 m²</b></p>
<p>ESCALA: <b>1:1</b></p>	<p>RESP. TÉCNICO: <b>CRISTIANE CAREZIA</b>                  OBRAS E URBANISMO</p>
<p>PROJ. EXECUTIVO: <b>LUIS CARLOS</b></p>	<p>PROJ. EXECUTIVO: <b>NELSON CRUZ</b></p>