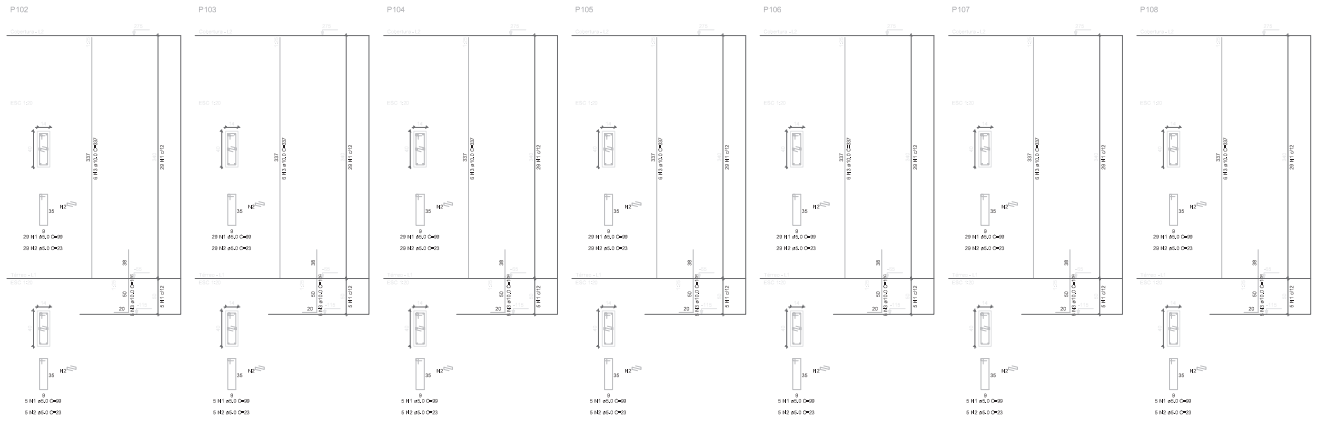

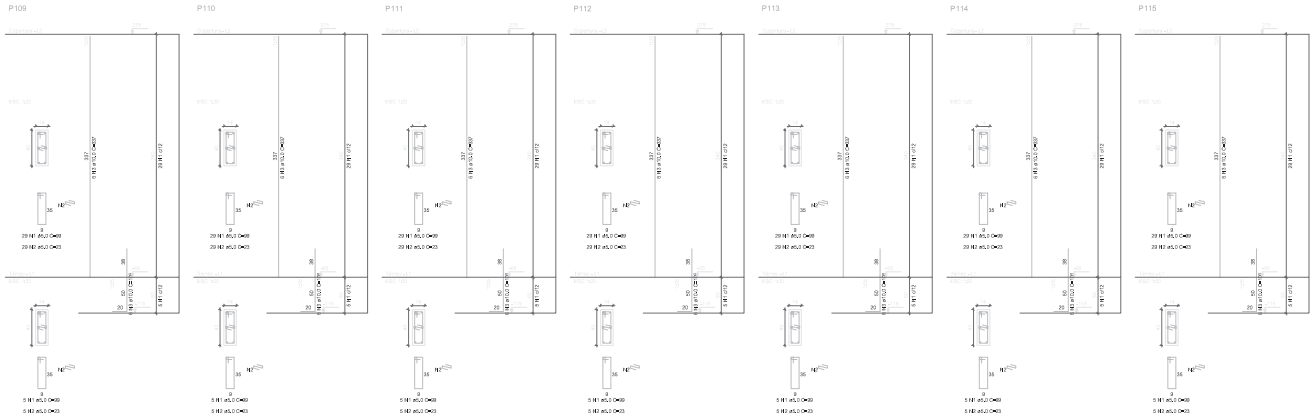

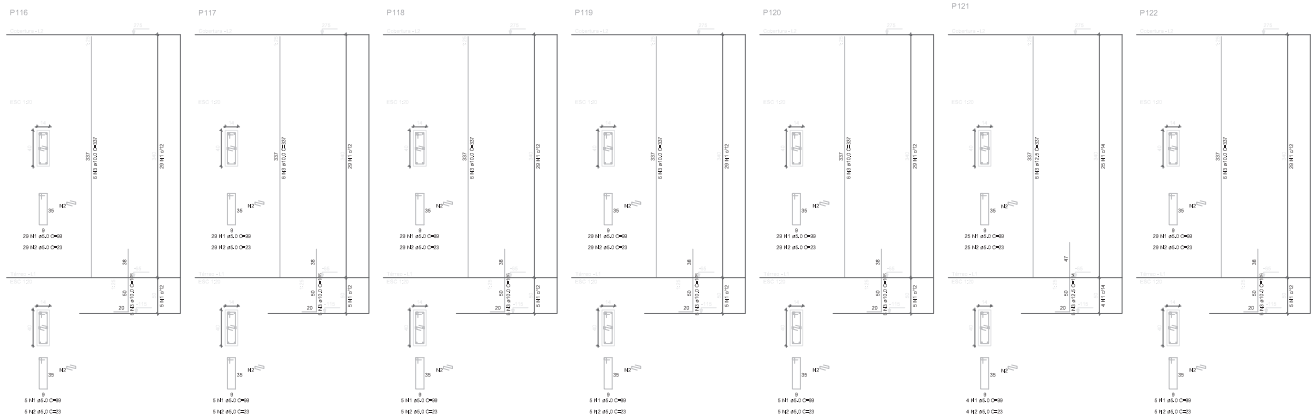

 

NOTAS – PROJETO DE ESTRUTURAS/FUNDAÇÕES

- 01 – AS DIMENSÕES DEVERÃO SER CONFERIDAS NO LOCAL DA OBRA ANTES DA EXECUÇÃO DO PROJETO.
- 02 – TODOS OS ELEMENTOS A SEREM CALCULADOS PELO AUTOR.
- 03 – CONCRETO ESTRUTURAL PARA BLOCOS DE CONTENÇÃO, VIGAS, PILARES E LAJES.
- 04 – CLASSE AGRESSIVIDADE DA FUNDAÇÃO II.
- 05 – DEVERÁ HAVER CONTROLE TECNOLÓGICO DO CONCRETO UTILIZADO.
- 06 – RECOBRIMENTO DAS ARMADURAS:
  - FUNDAÇÃO = 4,0cm
  - PILARES = 3,0cm
  - VIGAS = 3,0cm
  - LAJES = 2,0cm
  - ESTRUTURAS = 2,0cm

Ministério da Educação

FNDE Fundo Nacional de Desenvolvimento da Educação

PROINFÂNCIA – ESPAÇO EDUCATIVO INFANTIL

ENDEREÇO:	
MUNICÍPIO – UF:	
PROPRIETÁRIO:	FUNDO NACIONAL DE DESENVOLVIMENTO DA EDUCAÇÃO – FNDE
AUTORES DO PROJETO:	RICARDO TROTA VIEIRA – CREA/CE-060626F GLAUCYO DE OLIVEIRA SANTOS – CREA/CE-060626G
RESPONSÁVEL TÉCNICO:	

PROPRIETÁRIO:	


PROJETO TIPO B

PROJETO ESTRUTURAL

COESTE – Coordenação Geral de Infraestrutura	PILARES – PRANCHA 6	ES
ESCALA: 1:25	DATA: 11/2020	PRANCHA: 21/28
PROJETO:		