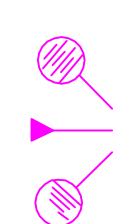
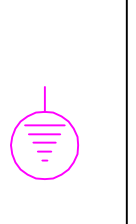
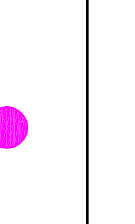
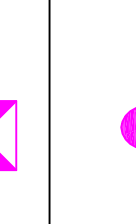
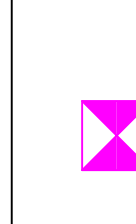

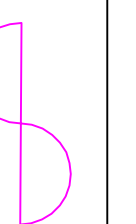
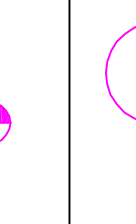
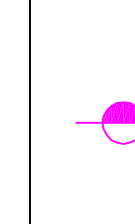


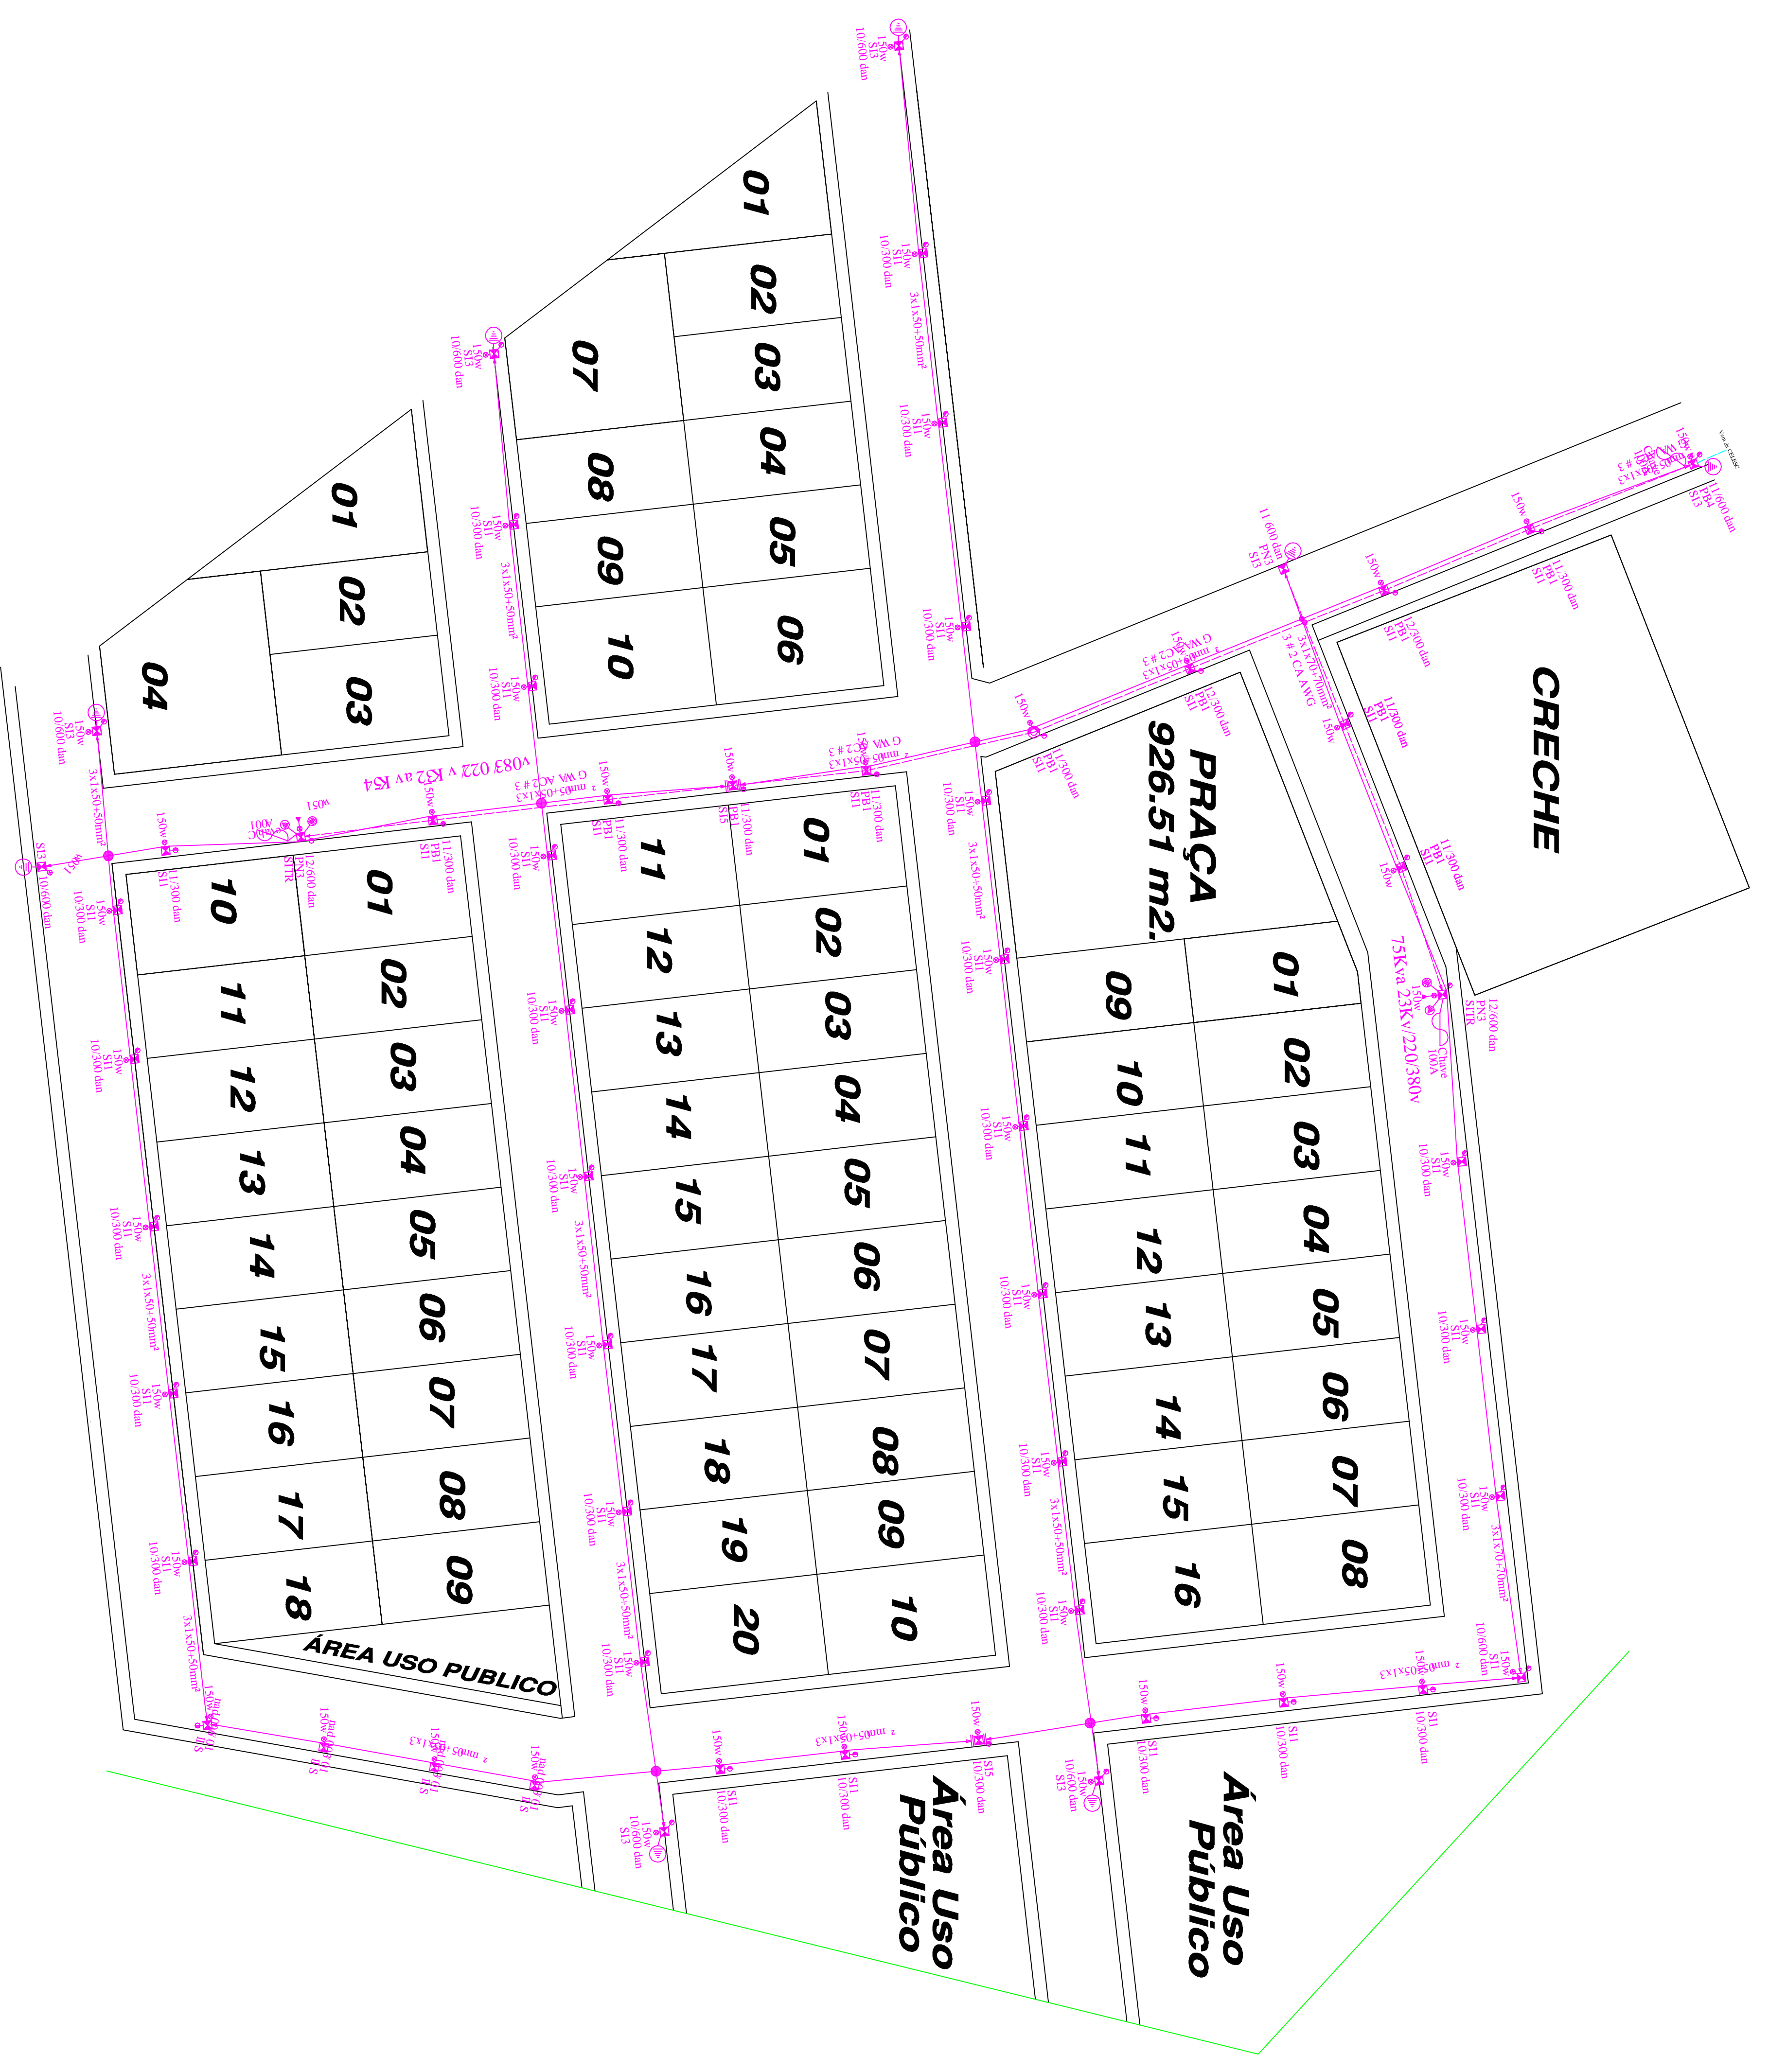


# LEGENDA

	TRANSFORMADOR PROJETADO
	ATERRAMENTO
	FLAY-TAP
	POSTE DUPLO T
	Poste Circular
	Chave Fusivel
	RELÉ FOTOELETRICO
	LUMINARIA 150W E BRAÇO DE 3m
	REDE 23KV PROJETADA
	REDE DE 380/220V PROJETADA
	Divisa do Terreno



**PREFEITURA MUNICIPAL DE CAMPOS NOVOS - SC**  
 RUA EXERCÍCIO, 323 - CENTRO - FONE: (041) 431-3541-4580  
 SECRETARIA MUNICIPAL DE TRANSPORTES, OBRAS E URBANISMO  
 DEPARTAMENTO DE ENGENHARIA

**LOTEAMENTO FAEDO**

PROJETO ELÉTRICO REFERENTE AO LOTEAMENTO FAEDO

DATA: Abril / 2013

BAIRRO N. S. APARECIDA

ESCALA CAD: 1/500

FILM: 01

JULIANO A. NETTE  
 ENG. ELÉTRICO