
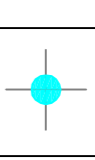
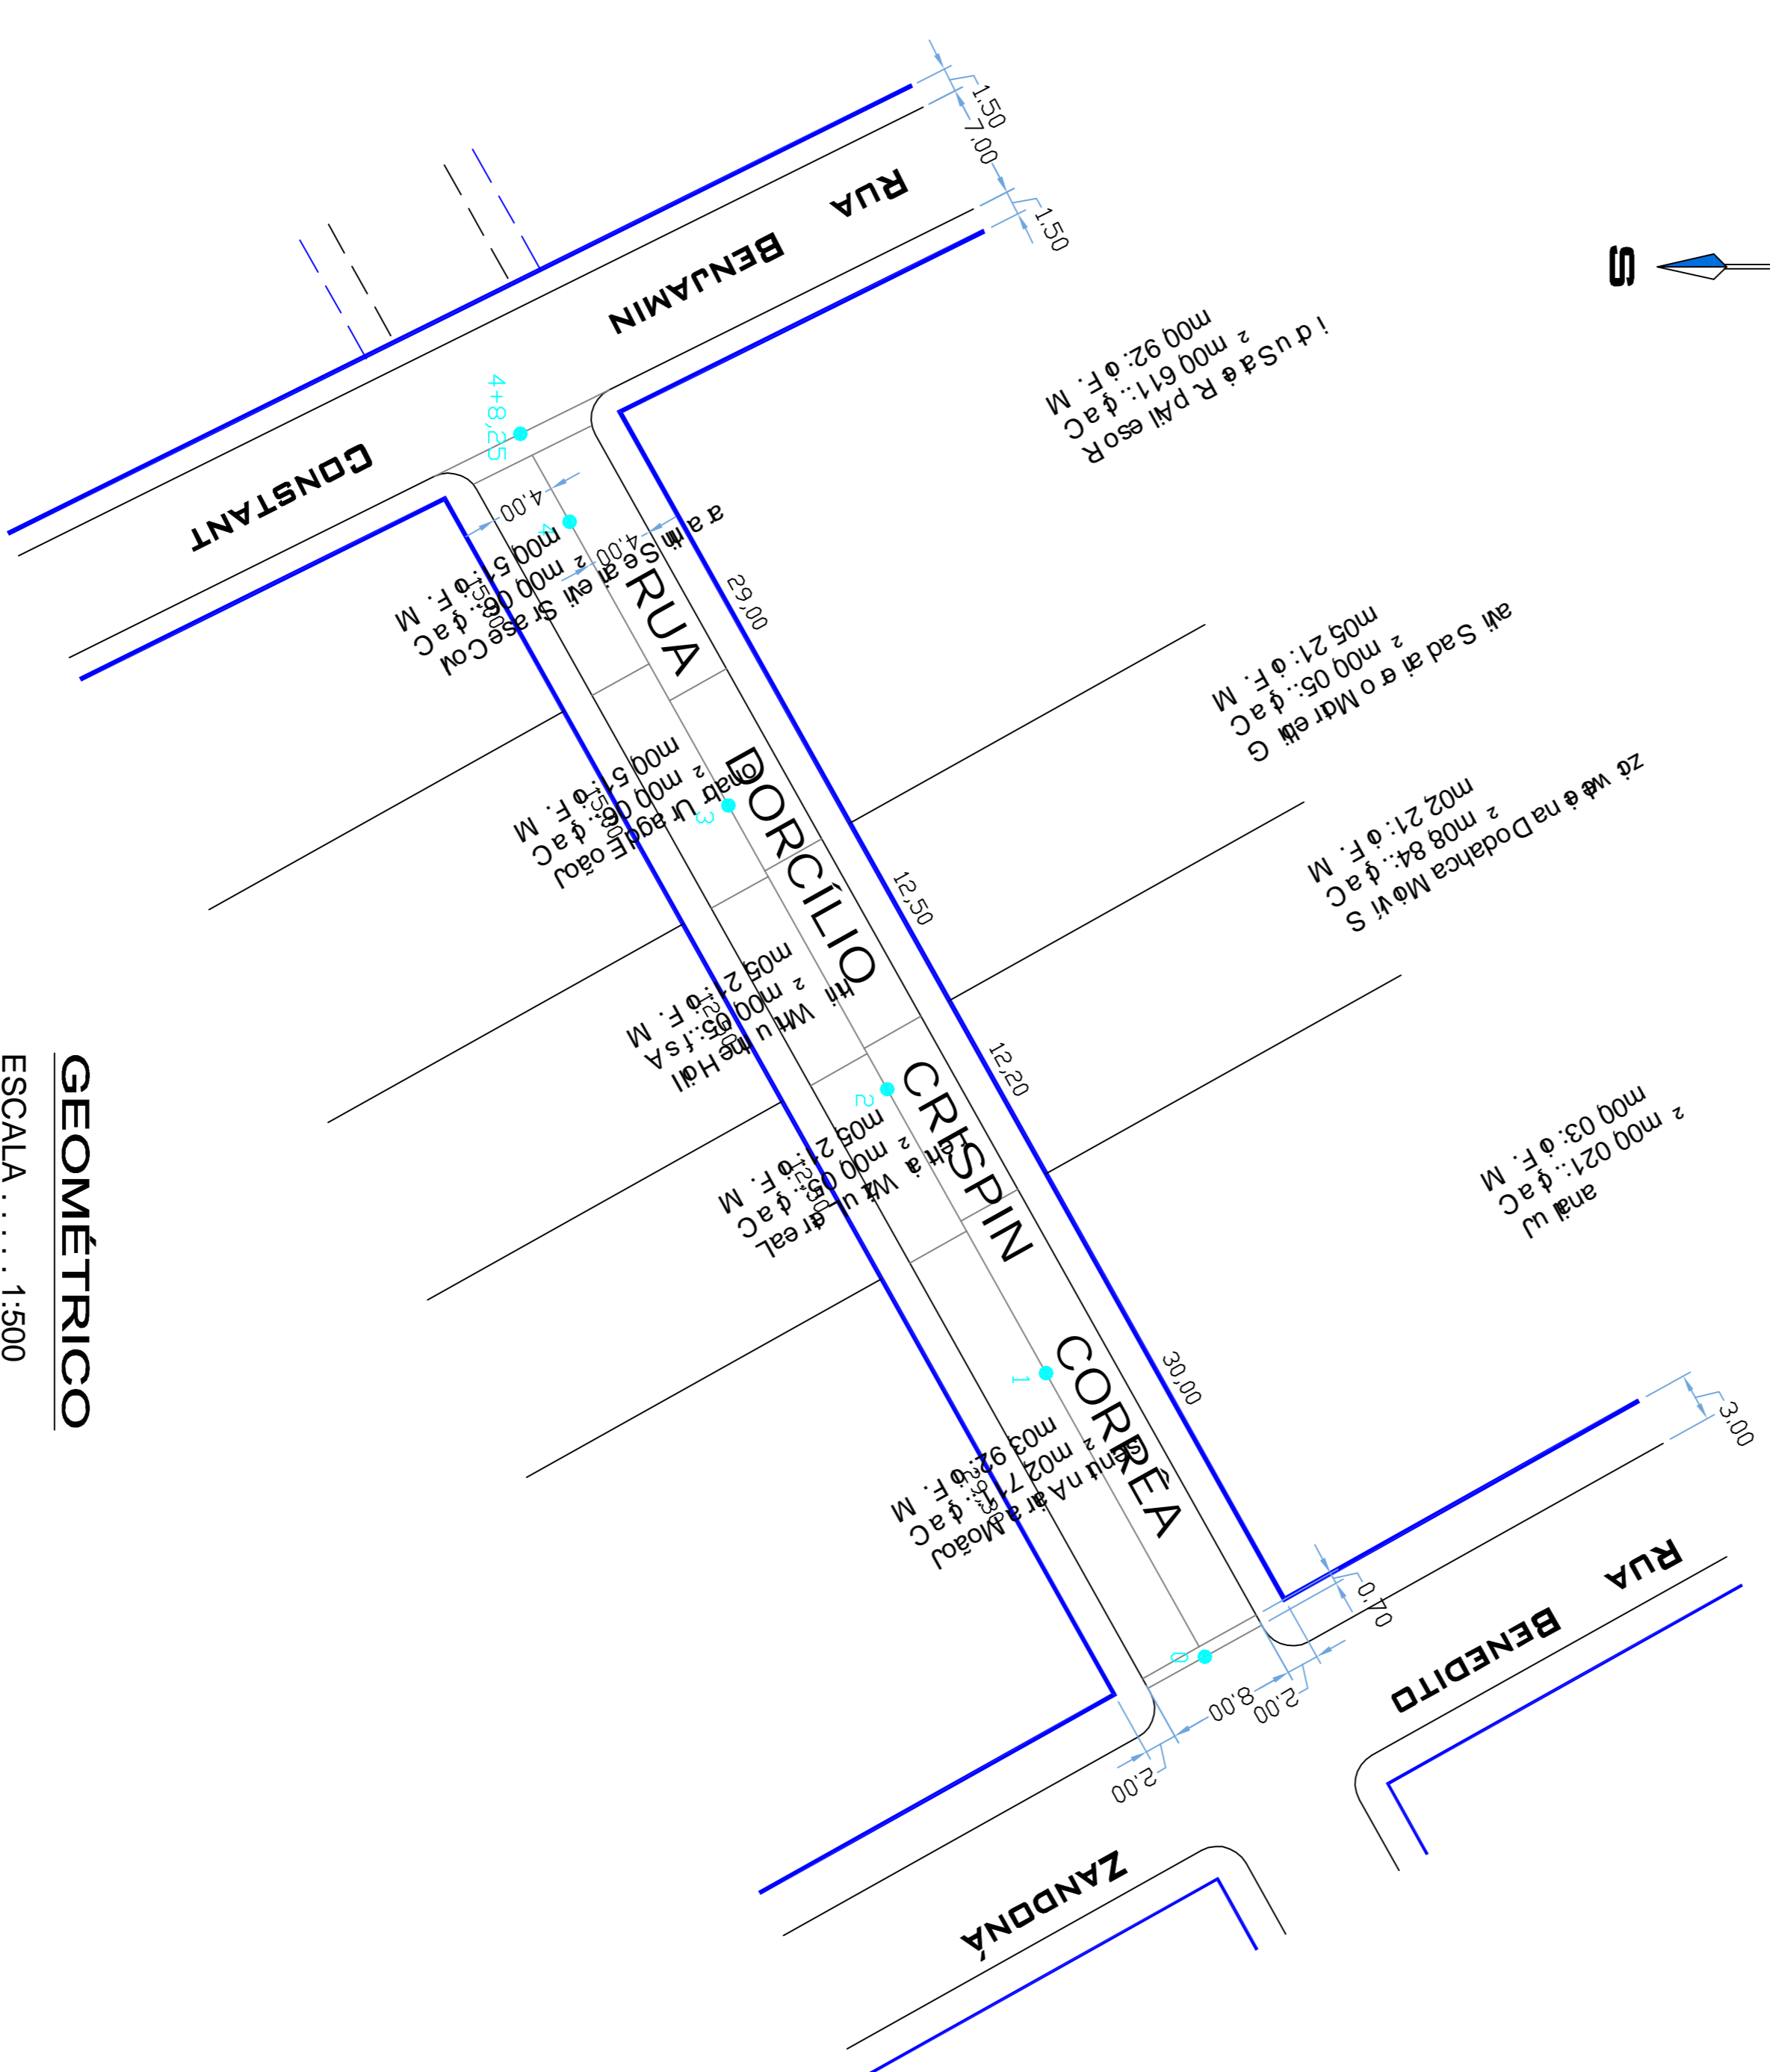



NOTAS:
TODAS AS MEDIDAS ESTÃO EM METROS. CASO HOUVER DIVERGÊNCIAS ENTRE COTAS E ESCALA
PREVALECEM AS COTAS.

LEGENDA

 ESTACAS (20 em 20m)

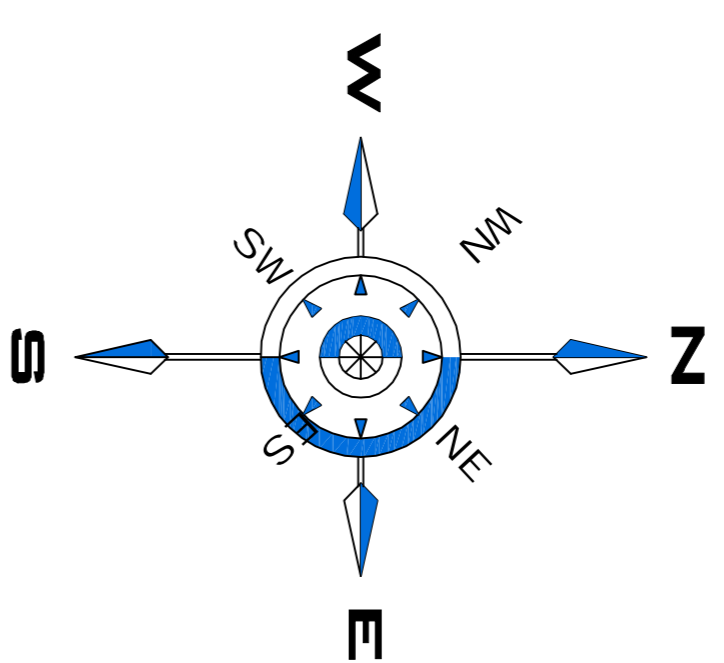

GEOMÉTRICO
ESCALA..... 1:500

 <p>PREFEITURA MUNICIPAL DE CAMPOS NOVOS SC RUA EXPEDICIONÁRIO, 323 - CENTRO - FONE: (049) 3541-6200 WWW.CAMPSONOVOS.SC.GOV.BR</p> <p>SECRETARIA MUNICIPAL DE TRANSPORTES, OBRAS E URBANISMO DEPARTAMENTO DE ENGENHARIA</p>		<p>PROJETO: GEOMÉTRICO</p>	
<p>OBJETO: CALÇAMENTO C/ PEDRAS REGULARES</p>		<p>PROJETO: GEOMÉTRICO</p>	
<p>ÁREA DE ASFALTO: 689,60 m²</p>	<p>MÉD.FR: 173,28 m</p>	<p>EXTENSÃO: 86,20 m</p>	<p>LARGURA: 8,00 m</p>
<p>DATA: JAN./2015</p>	<p>LOCAL: RUA DORCILIO C. CORREA</p>	<p>TUBULAÇÃO QDQ: 107,50 m</p>	<p>CAIXAS COLETORES: 07 UNID.</p>
<p>CODIGO CAD: 2015 (Diret. Planejamento/Capgem) ESCALA CAD: 1 : 500</p>	<p>FOLHA: 01/01</p>	<p>RESP. TÉCNICO: CRISTIANE CAREZIA CREA: SC 81113-9 Engenheira Civil</p>	<p>PREFEITO MUNICIPAL: NELSON CRUZ</p>

() ORÇAMENTO () CONHECIMENTO
() APROVAÇÃO () EXECUÇÃO

