


INSTALAÇÃO HIDRO-SANITÁRIO  
ESCALA ..... 1:50

PASSEIO PÚBLICO

MEO-RO  
AVENIDA SAGRADO CORAÇÃO DE MARIA

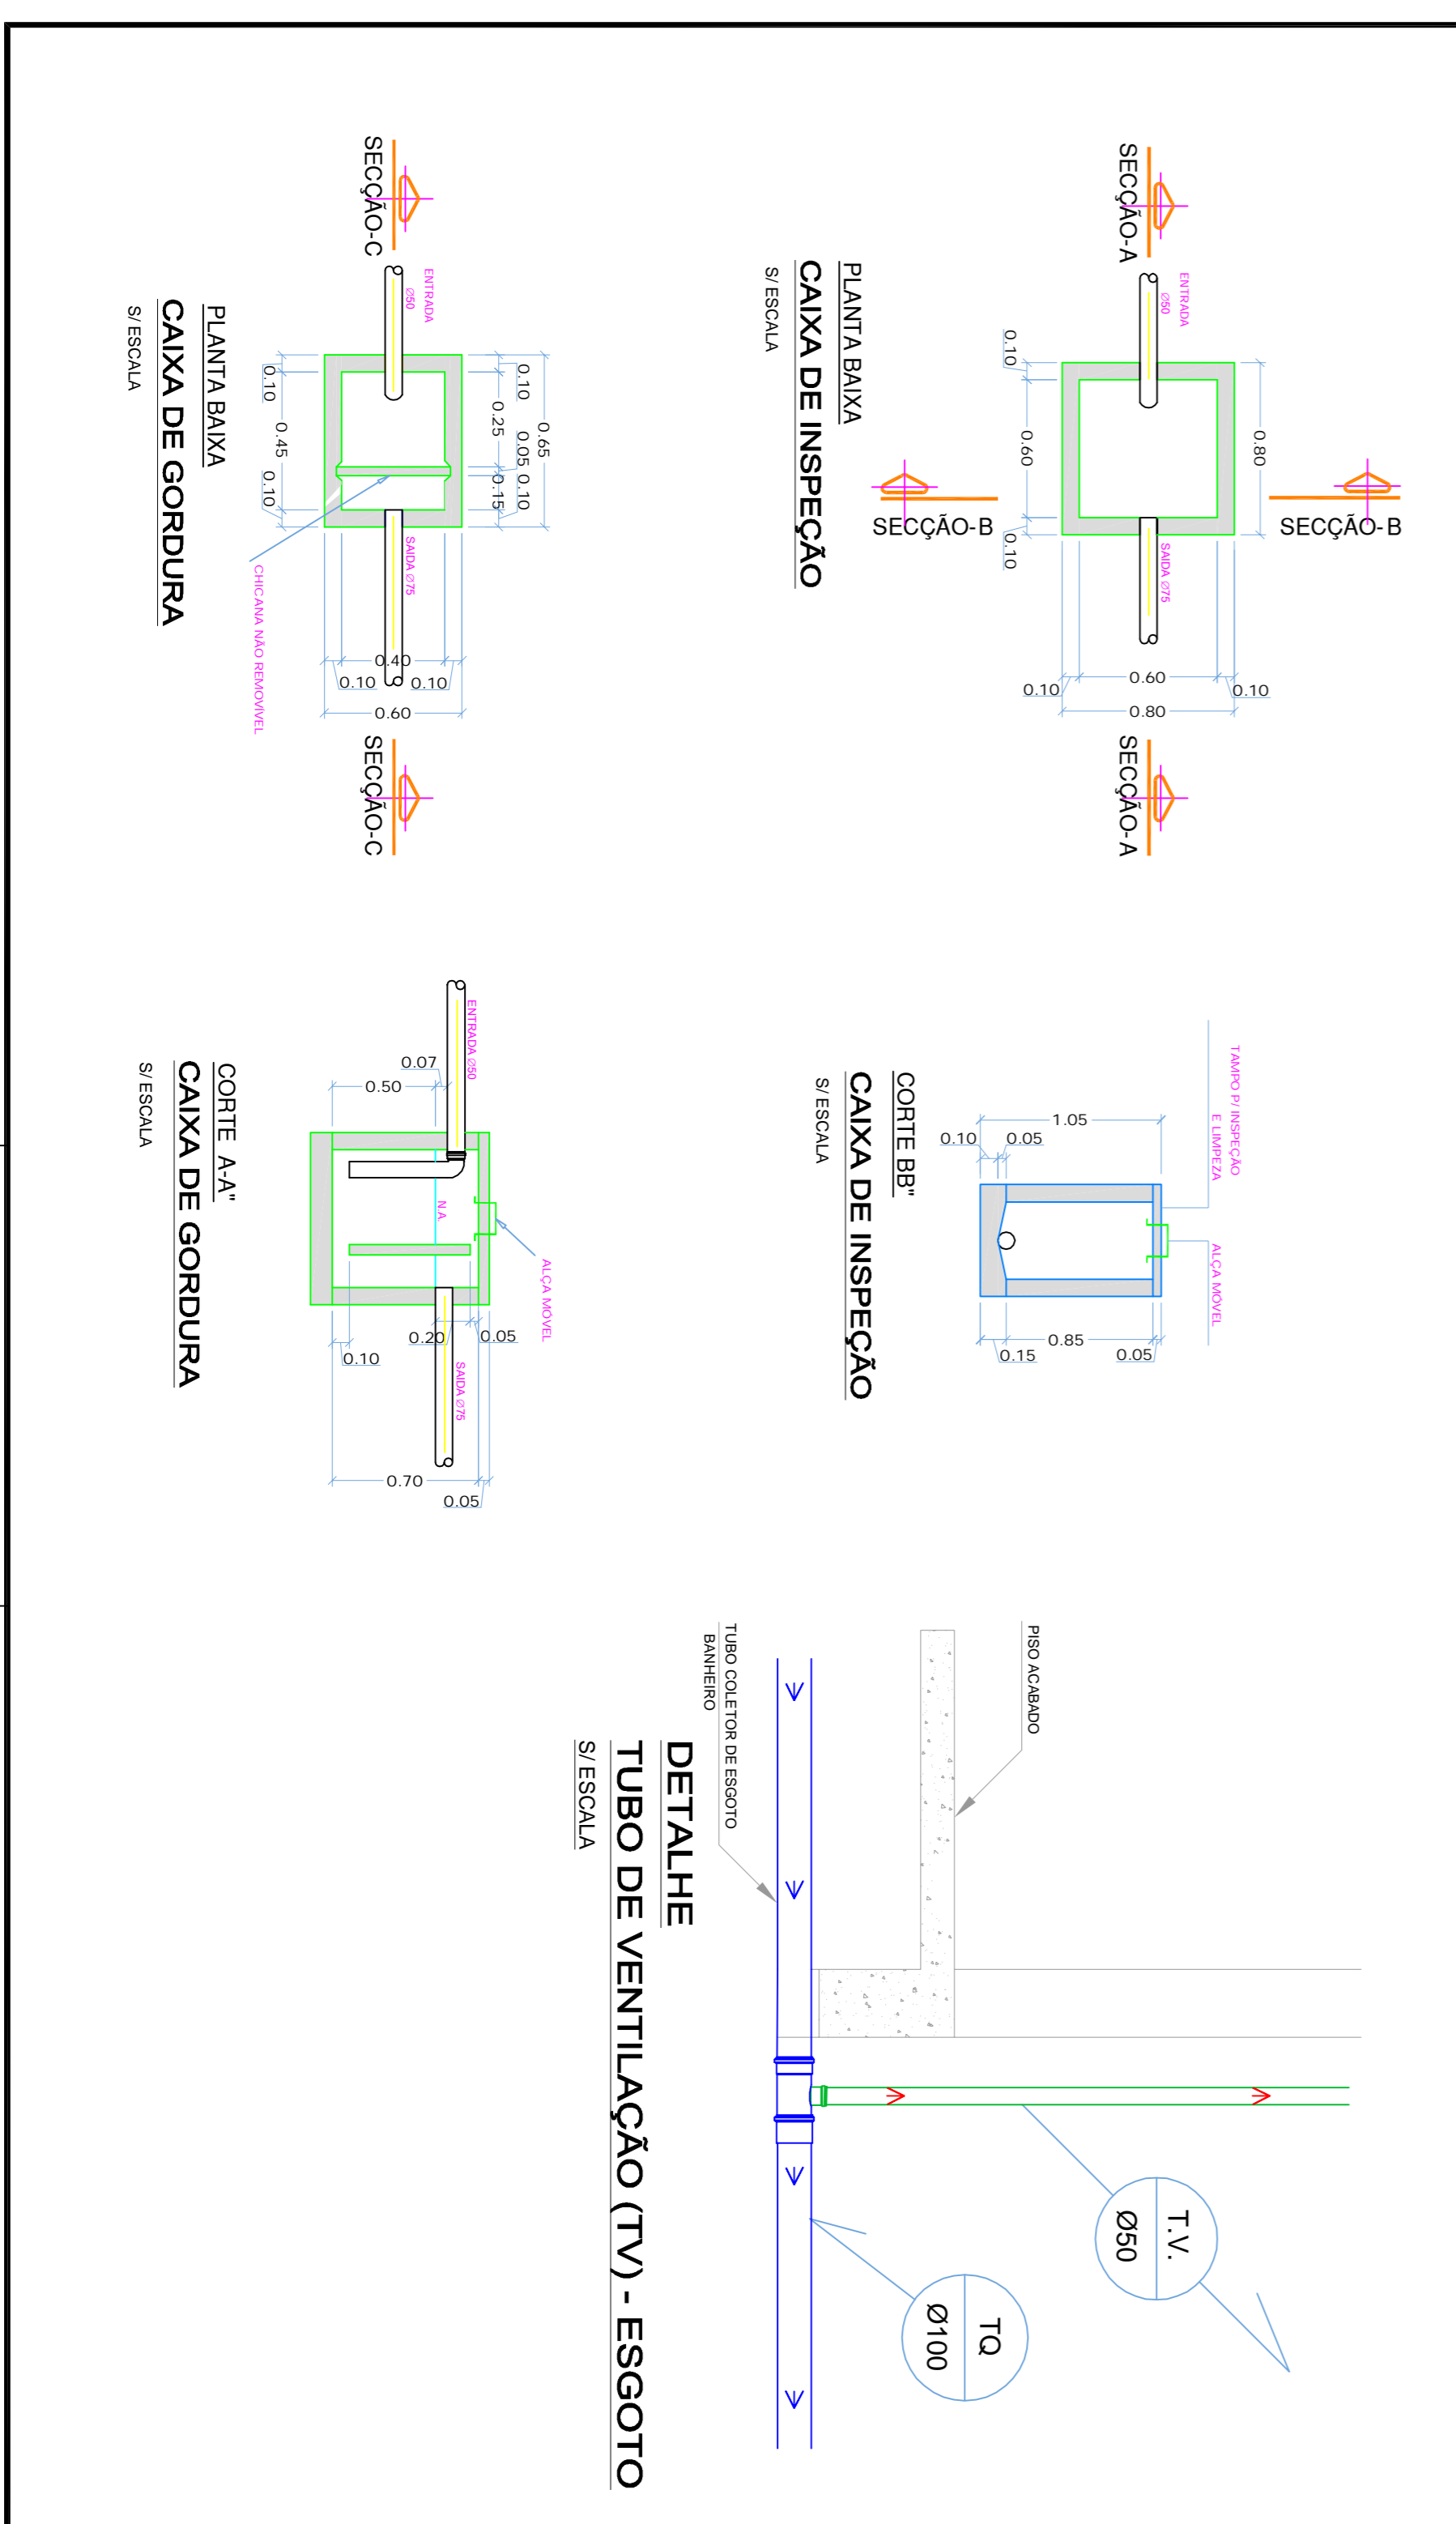


PLANTA BAIXA  
CAIXA DE INSPEÇÃO  
S/ESCALA

CORTE BB'  
CAIXA DE INSPEÇÃO  
S/ESCALA

DETALHE  
TUBO DE VENTILAÇÃO (TV) - ESGOTO  
S/ESCALA

DETALHE CAIXA D'ÁGUA  
E TUBO DE VENTILAÇÃO  
CAPACIDADE: 500L  
S/ESCALA

HIDRO-SANIT.	
QTD	EQUIPAMENTO
01	TAF - TUBO DE ÁGUA FRIA C/DIÂMETRO INDICADO
03	TE - TUBO DE ESGOTO Ø 50 mm
08	TE - TUBO DE ESGOTO Ø 75 mm
01	TE - TUBO DE ESGOTO Ø 100 mm
04	TP - TUBO PLUVIAL C/ DIÂMETRO INDICADO
01	TOE TUBO QUEBRA ESGOTO C/ DIÂMETRO INDICADO
01	TOP TUBO QUEBRA PLUVIAL C/ DIÂMETRO INDICADO
06	TAF TUBO DE ÁGUA FRIA
07	RESERVATÓRIO D'ÁGUA C/ CAPACIDADE INDICADA
QTD	EQUIPAMENTO
03	TV - TUBO DE VENTILAÇÃO C/DIÂMETRO INDICADO
08	RG - REGISTRO DE GAVETA
01	RC - REGISTRO DE CHUVEIRO
01	HIDROMETRO
04	CAIXA DE INSPEÇÃO
01	CAIXA DE GORDURA
06	CAIXA DE ÁGUA FRIA
07	CAIXA DE RESERVAÇÃO
07	RS - RALO SIFONADO
07	CS - RALO SECO

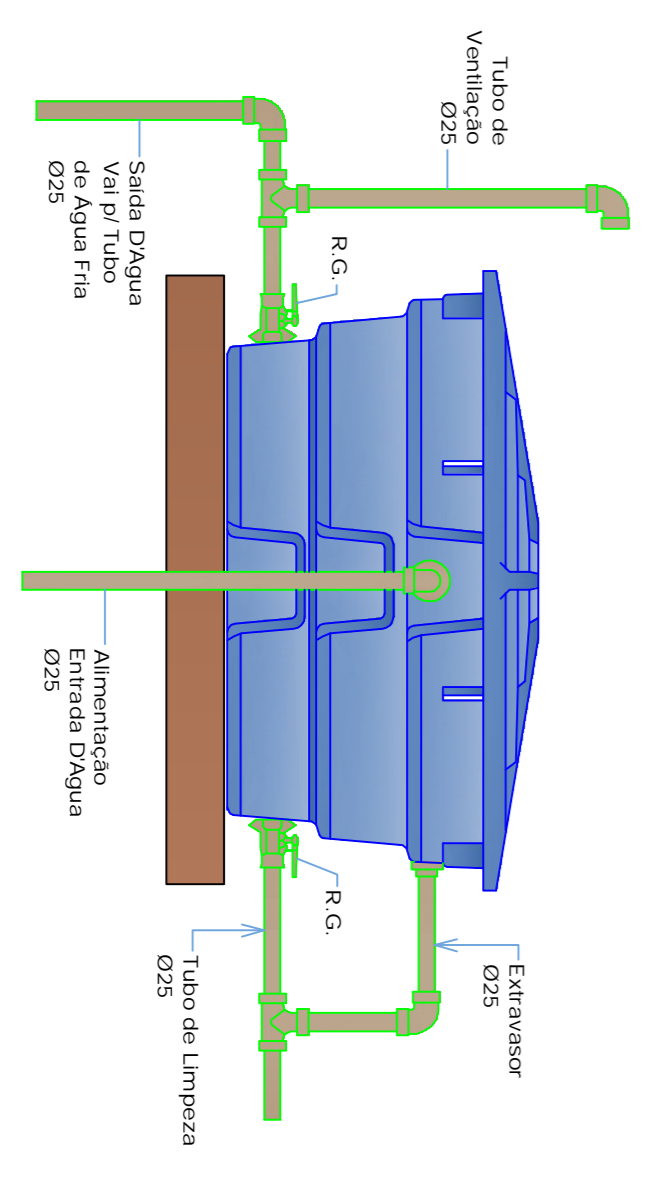

**PREFEITURA MUNICIPAL DE CAMPOS NOVOS (SC)**  
 Rua Coronel João, 312 - Centro - Fone: (49) 3411-4000  
 SECRETARIA MUNICIPAL DE TRANSPORTES, OBRAS E URBANISMO  
 DEPARTAMENTO DE ENGENHARIA

**POSTO DE SAÚDE - CEO (SOBRE PLOTIS)**  
 PLANTA BAIXA / DETALHES

PROJETO: **INSTALAÇÃO HIDRO-SANITÁRIO**

DATA: **AGOSTO/2013**

COORDENADOR: **BAIRRO N. S. APARECIDA**

RESULTADO: **1 : 1**

PROJETO: **GRISTIANE CAREZZIA**

PROJETO: **NETSON CRUZ**

ÁREA TOTAL CONSTRUÍDA: **136,61 m²**