



PROJETO HIDROSANITÁRIO - PAVIMENTO TÉRREO

Escala: 1/50

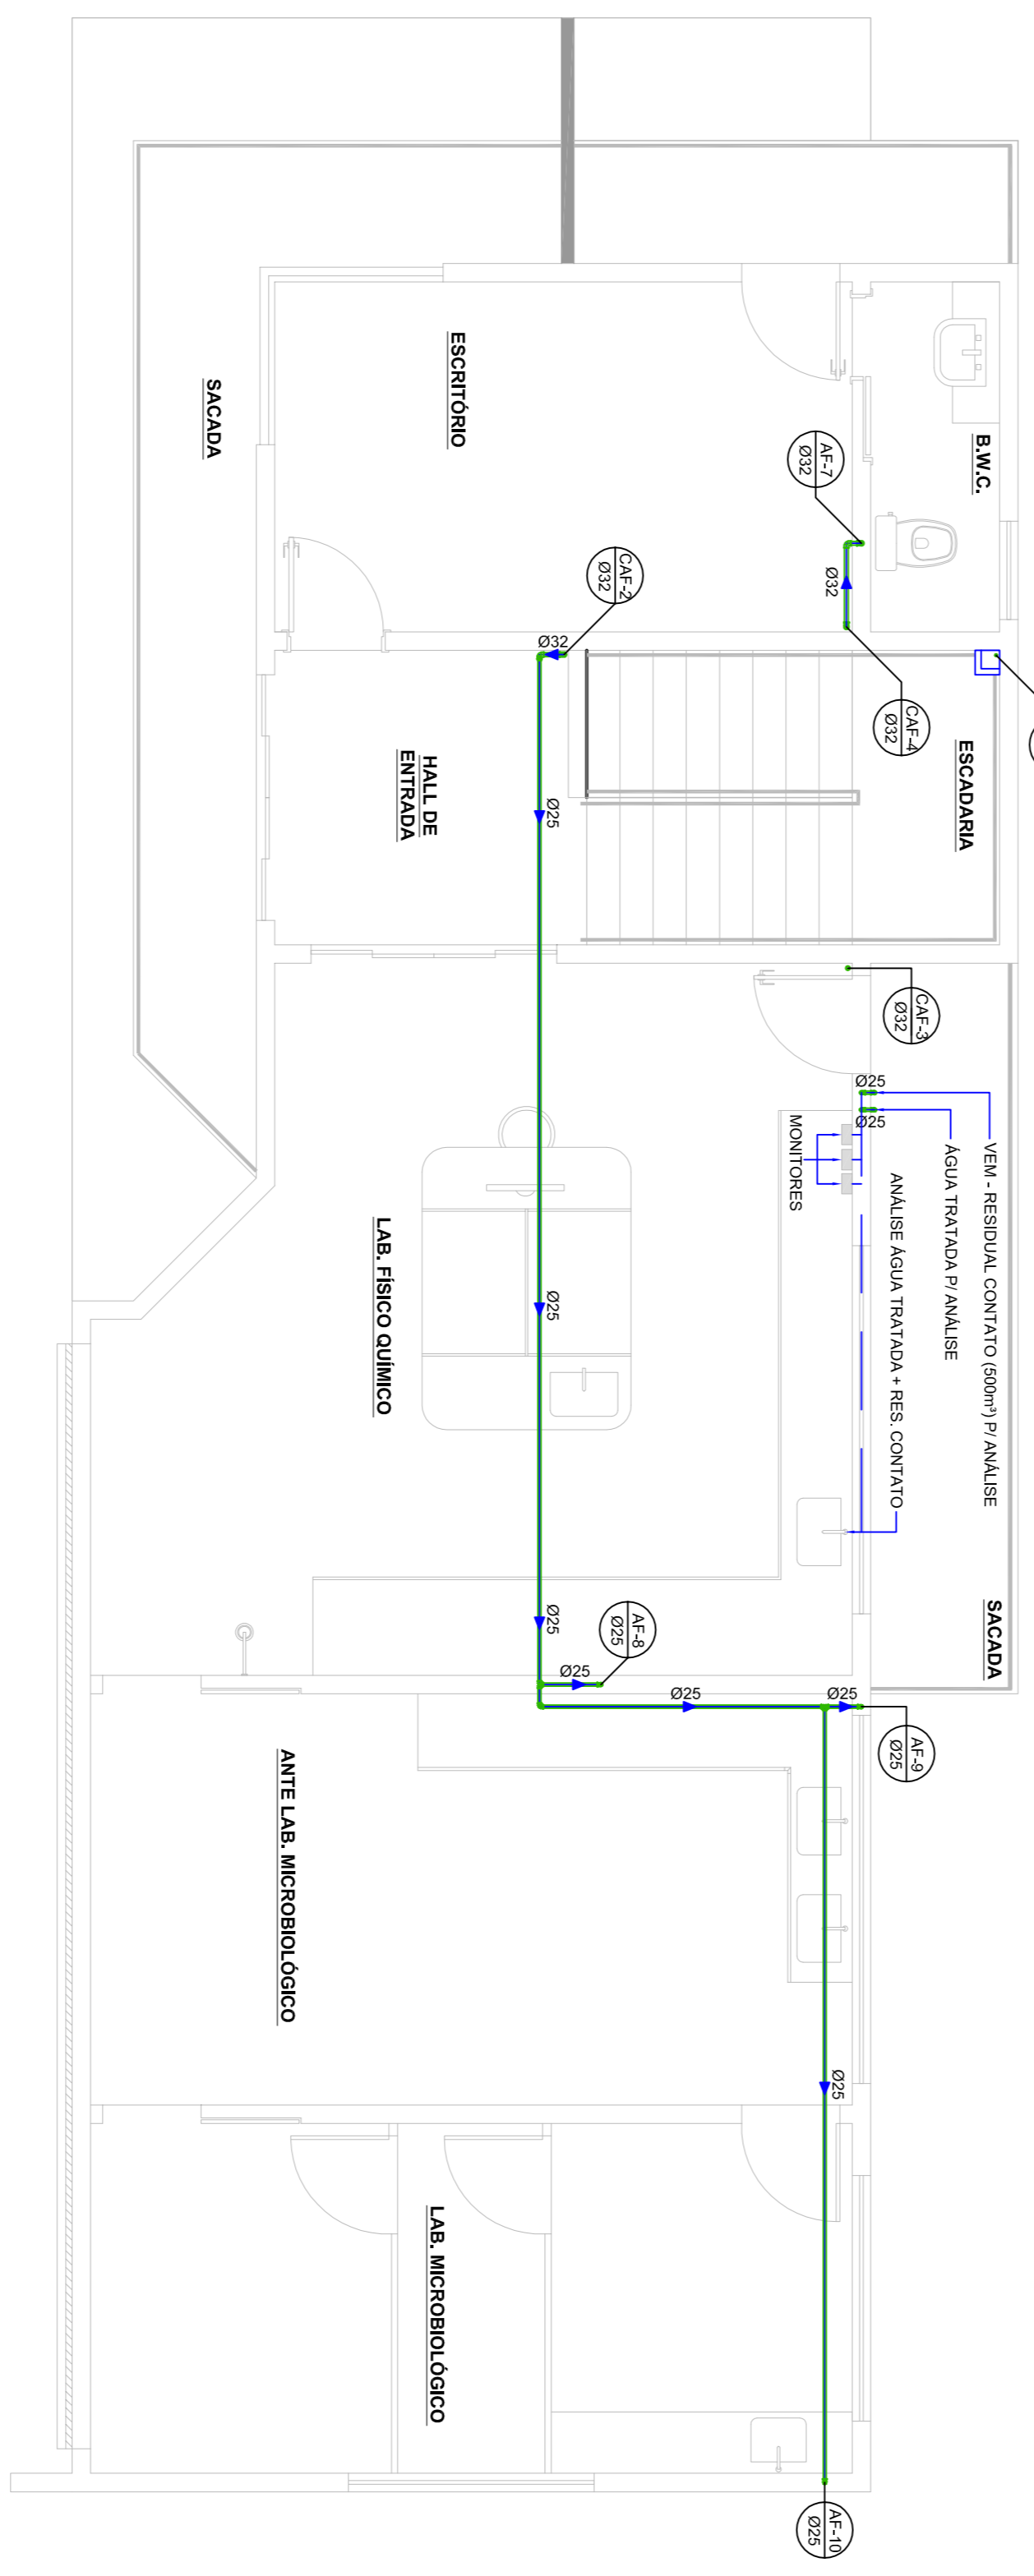


PROJETO HIDROSANITÁRIO - 2º PAVIMENTO

Escala: 1/50

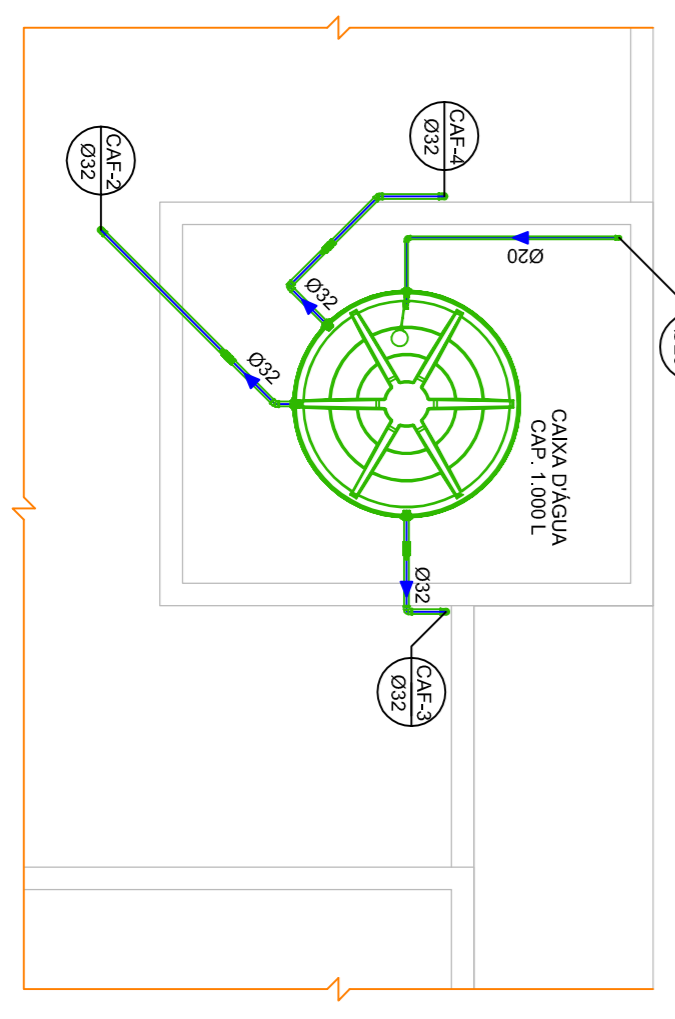

PROJETO HIDROSANITÁRIO - RESERVATÓRIO


Escala: 1/50

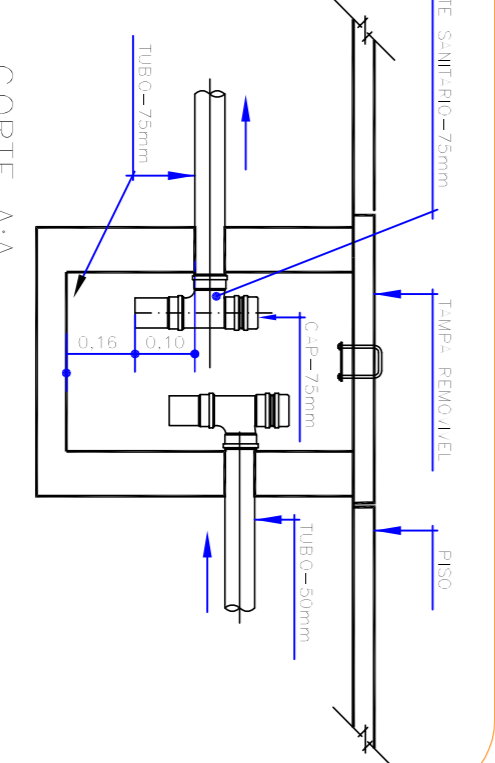

DETALHE - CAIXA DE GORDURA

CONFORME NBR 8160/1999


ESC. 3/50

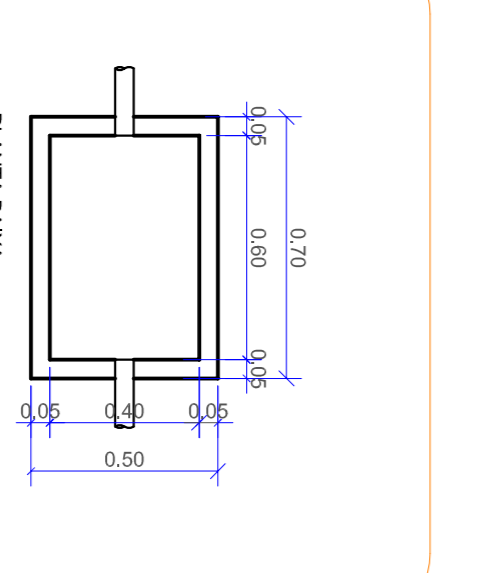

DETALHE - CAIXA DE INSPEÇÃO

CONFORME NBR 8160/1999


ESC. 3/50

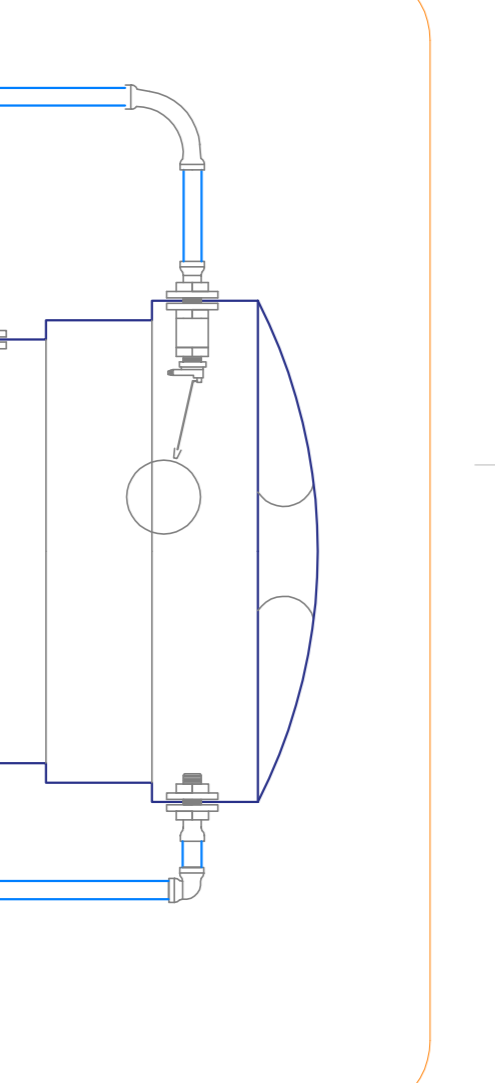

DETALHE - RESERVATÓRIO


CAP= 1.000L

ESC. 1/50

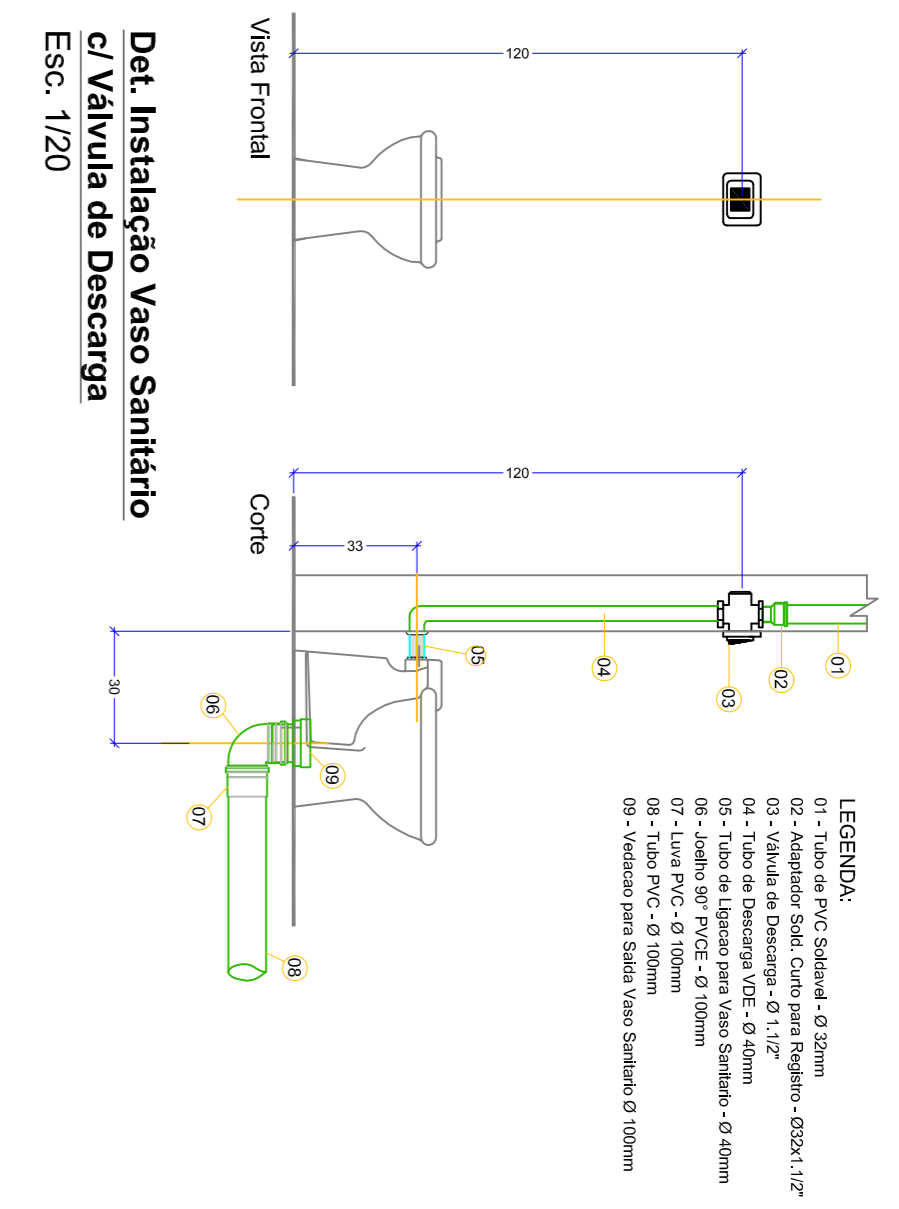


Det. Instalação Vaso Sanitário e/ou Valvula de Descarga

Esc. 1/20

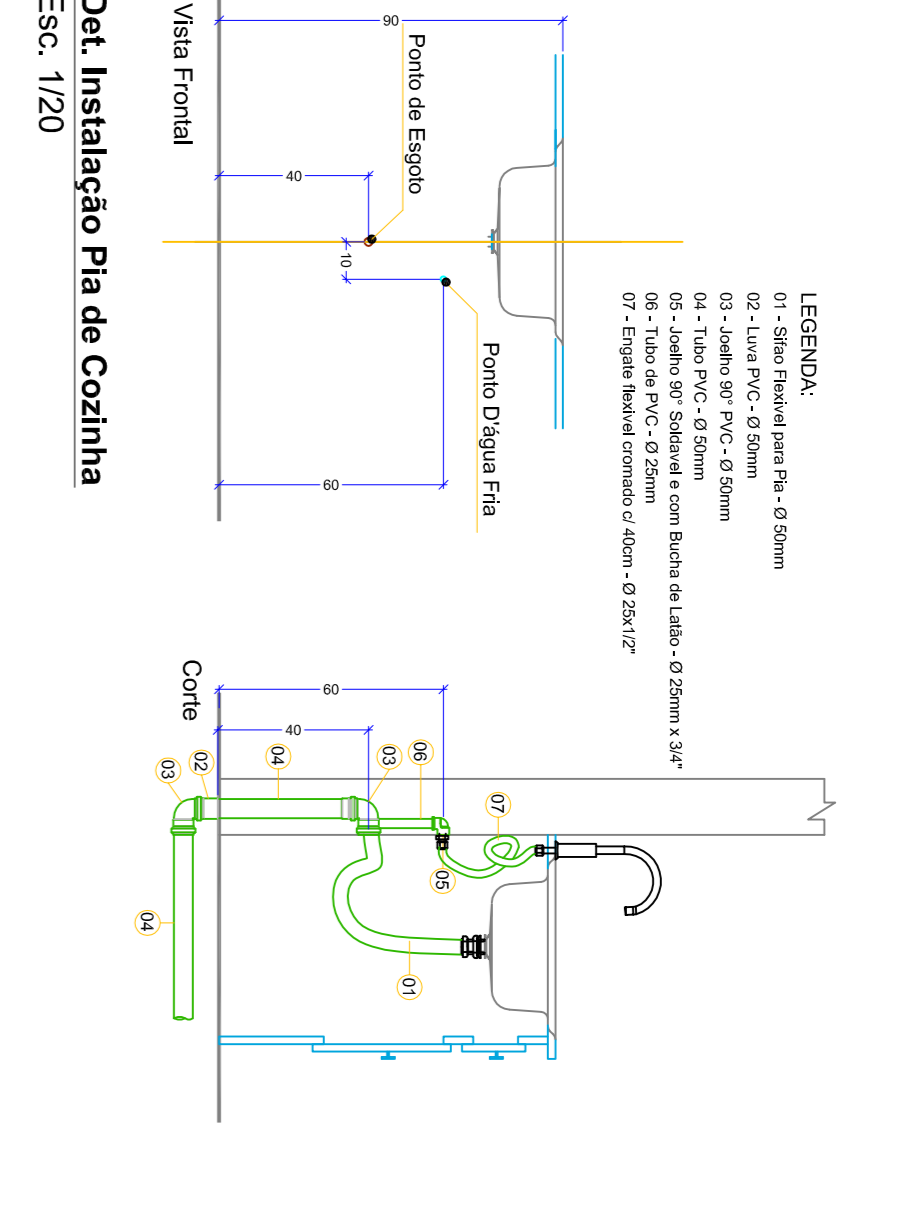


Det. Instalação Pia de Cozinha

Esc. 1/20

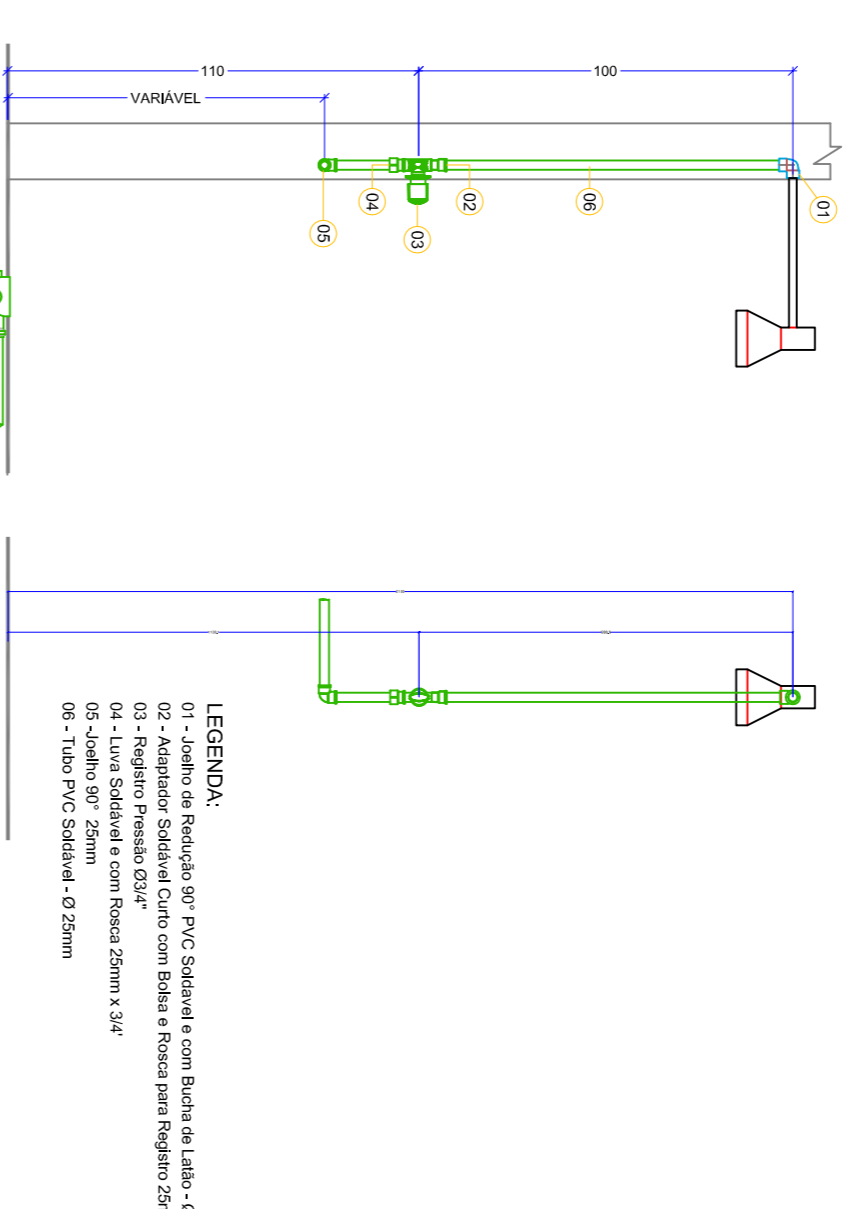


Det. Instalação Chuveiro

Esc. 1/20

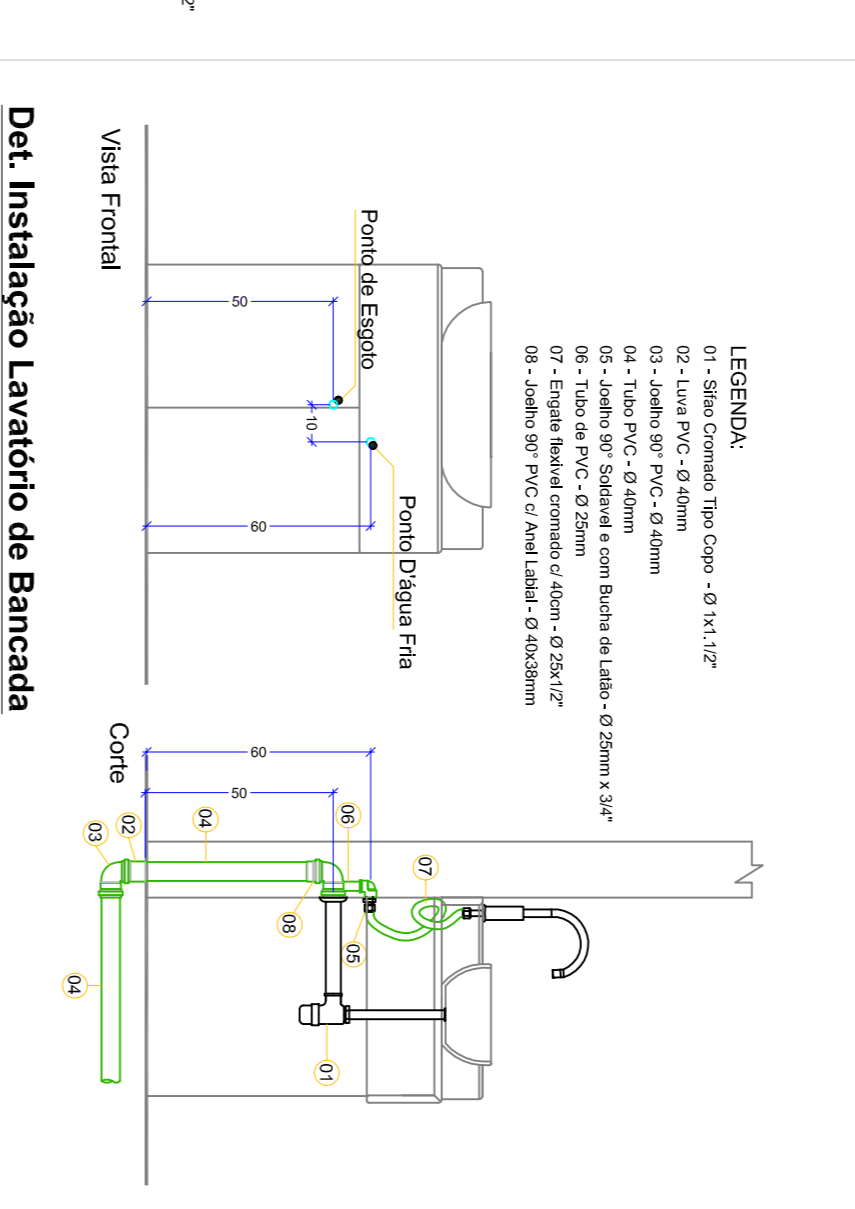


Det. Instalação Lavatório de Bancada

Esc. 1/20

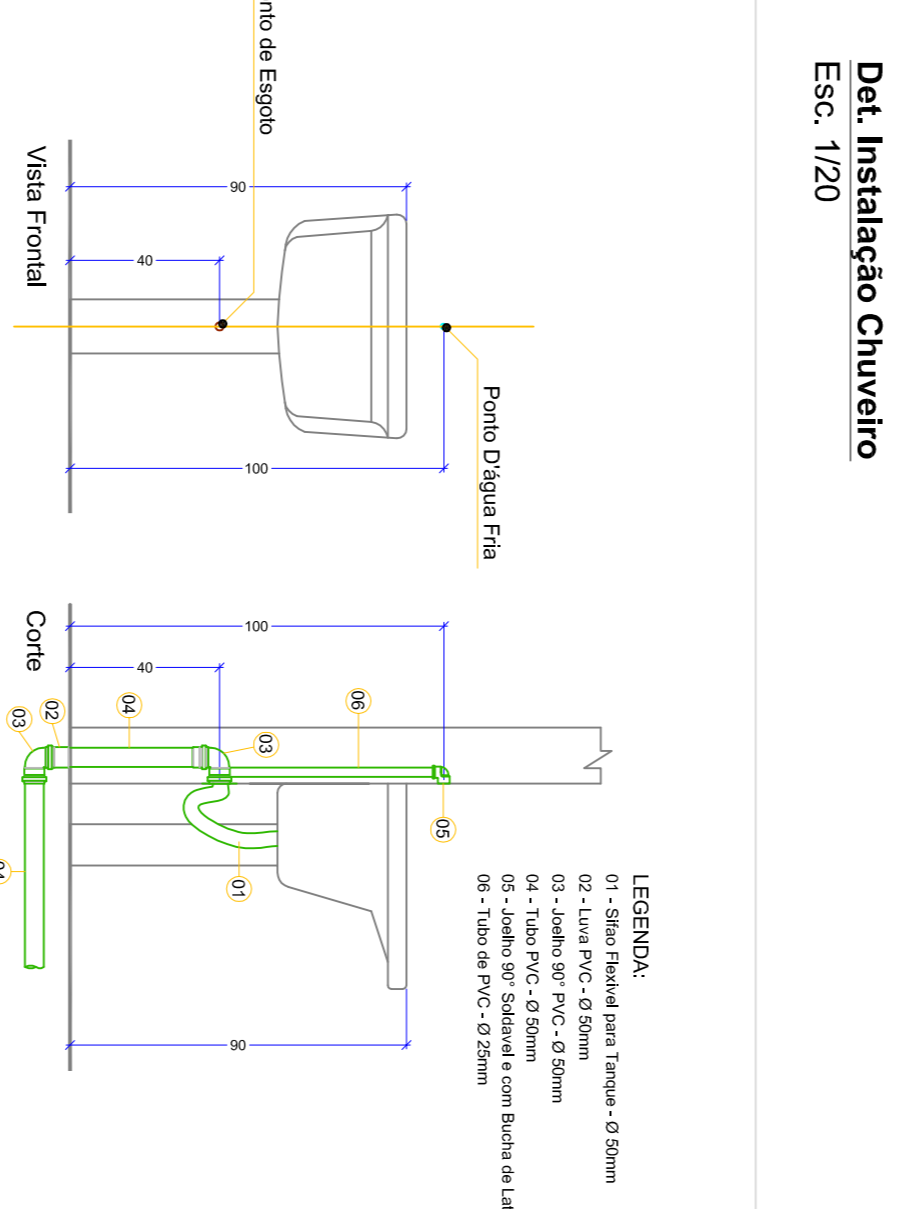

Det. Instalação Tanque

Esc. 1/20

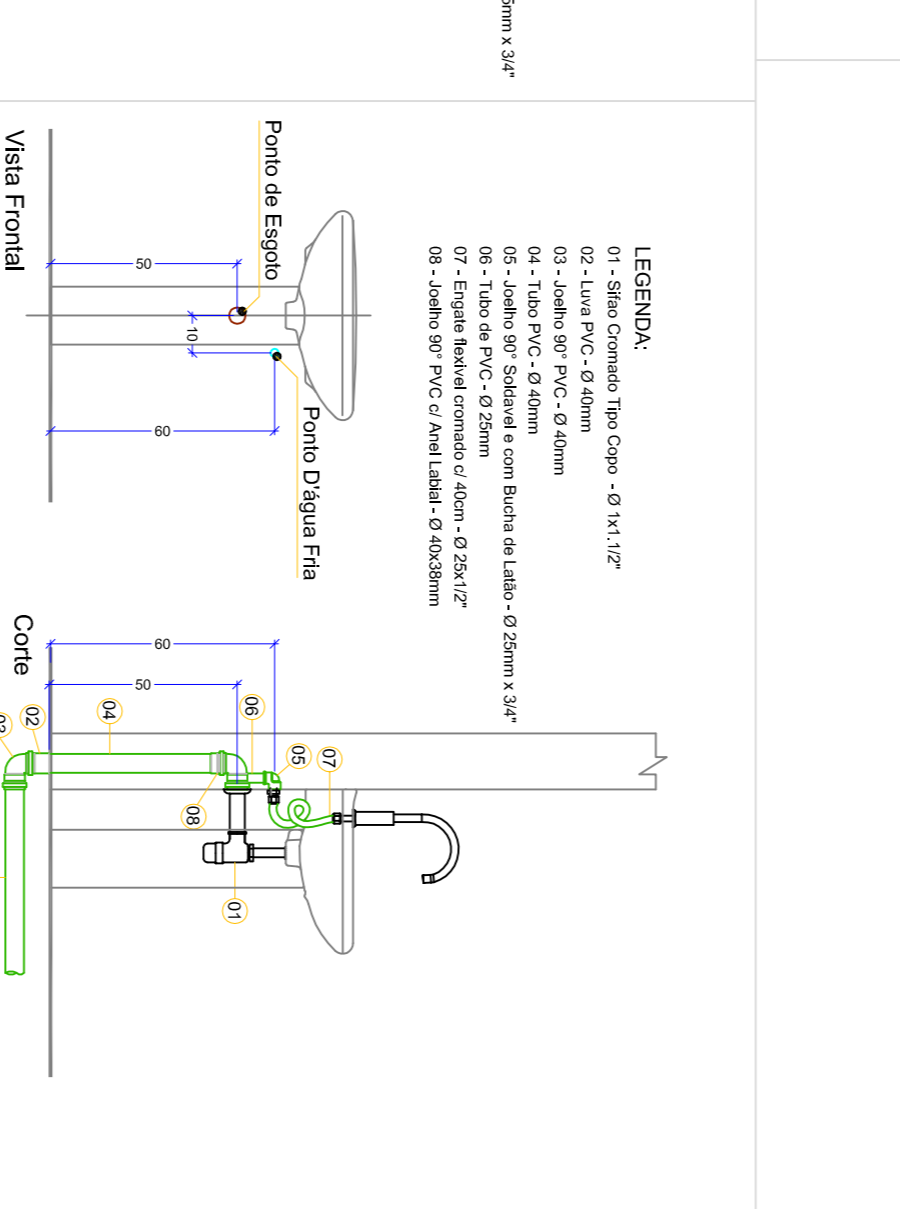

Det. Instalação Lavatório de Coluna

Esc. 1/20



SERVIÇO AUTÔNOMO MUNICIPAL DE ÁGUA E ESGOTO
 Rua Caetano Carlos, nº 466 - Centro - Campos Novos - SC
 (49) 3541 0844 - engenharia@samaecn.com.br

LABORATÓRIO - E.T.A.

PROJETO HIDROSSANITÁRIO

ARQUIVO: Proj/Laboratório Microbiológico

ESCALA: INDICADA

DESENHO: DIEGO/OSUÉ

02 - PROJETO HIDROSSANITÁRIO | DETALHES

PRANCHA 02/02

ENG. JOSÉ FERRAZ NETO
 CREA/SC 118.285/5